



1/ג/14/75

גאודע-ניחול ומודע מקרקעין ונכסים בע"מ
אימות אישור
אושרה לתוקף ע"י ועדה
שם
חתימה

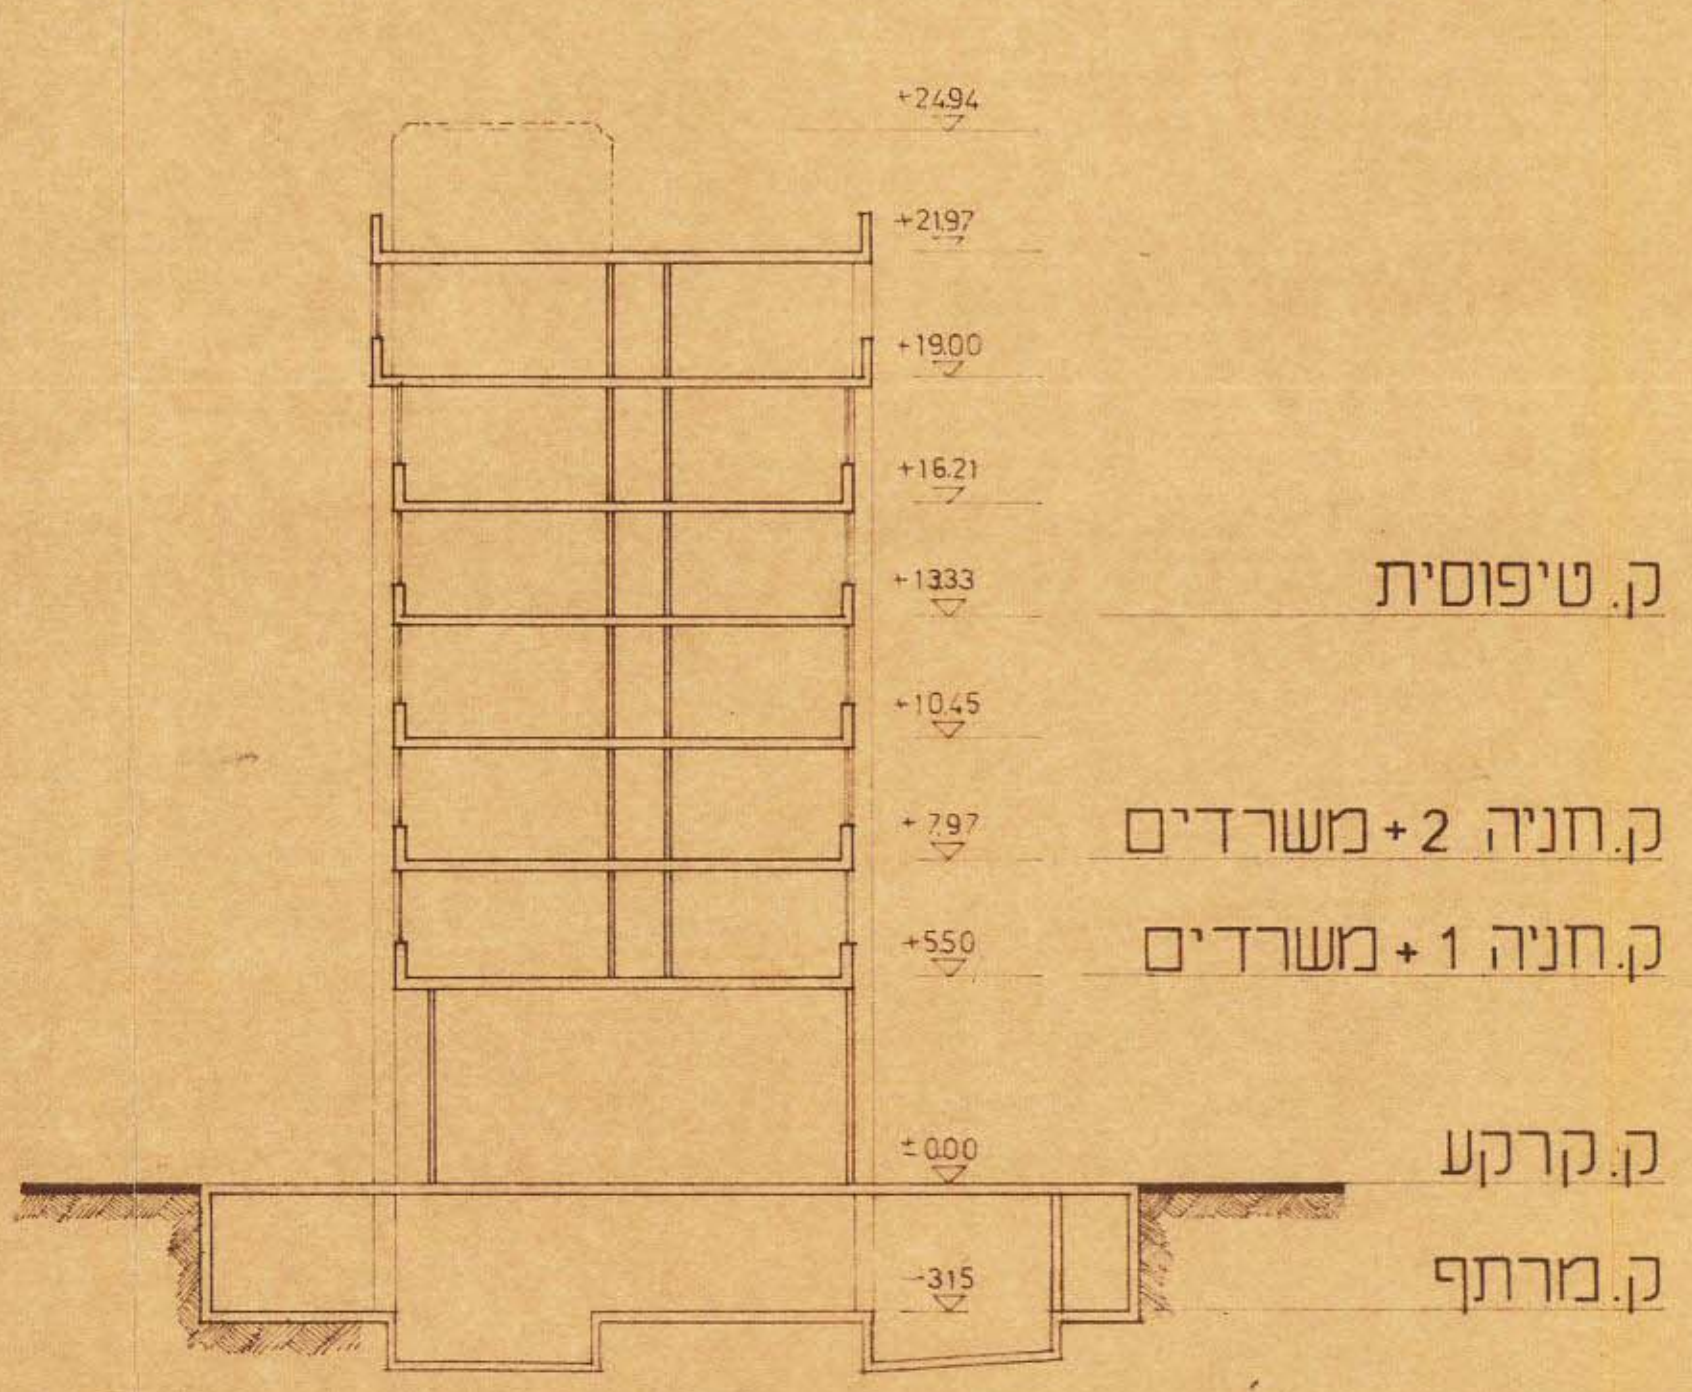

חתך דרך בנין A ק. מ. 1:200

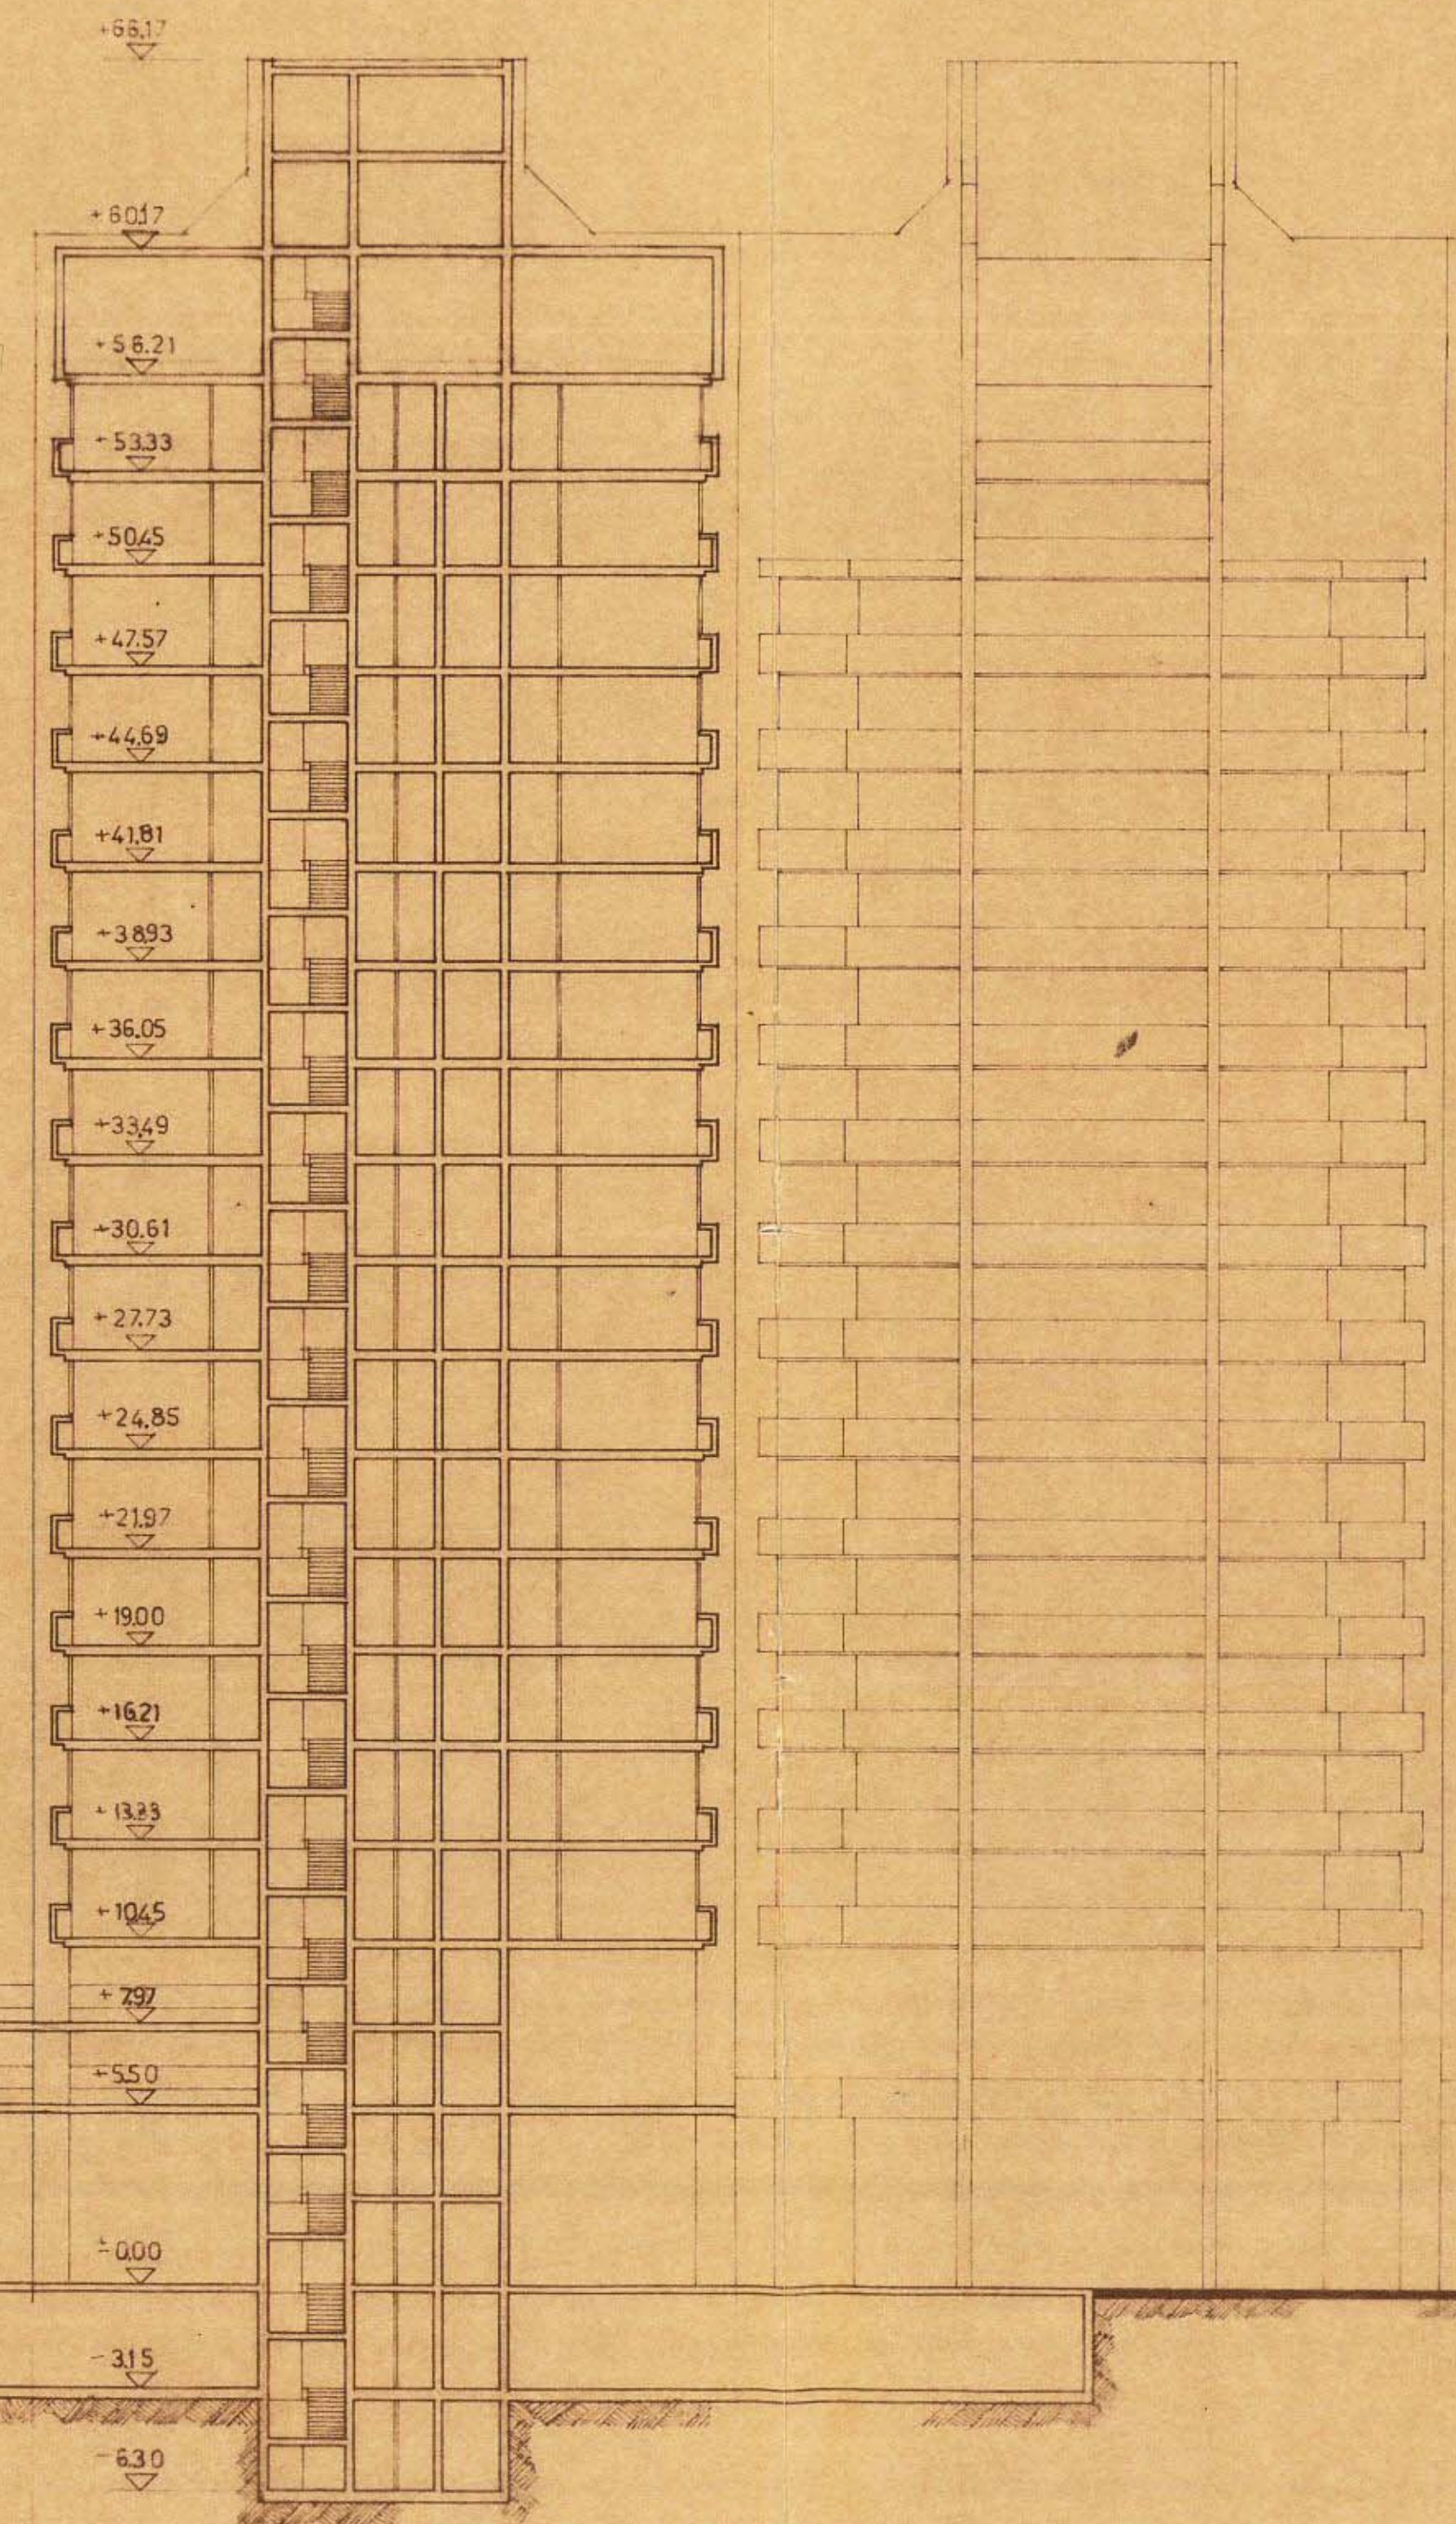


- חדר מכונות
- חדר מכונות
- ק. חדרי מכונות
- ק. עליונה

ק. טיפוסית

- ק. טיפוסית
- ק. חניה 2
- ק. חניה 1

- ק. קרקע
- ק. מרתף 1
- ק. מרתף 2

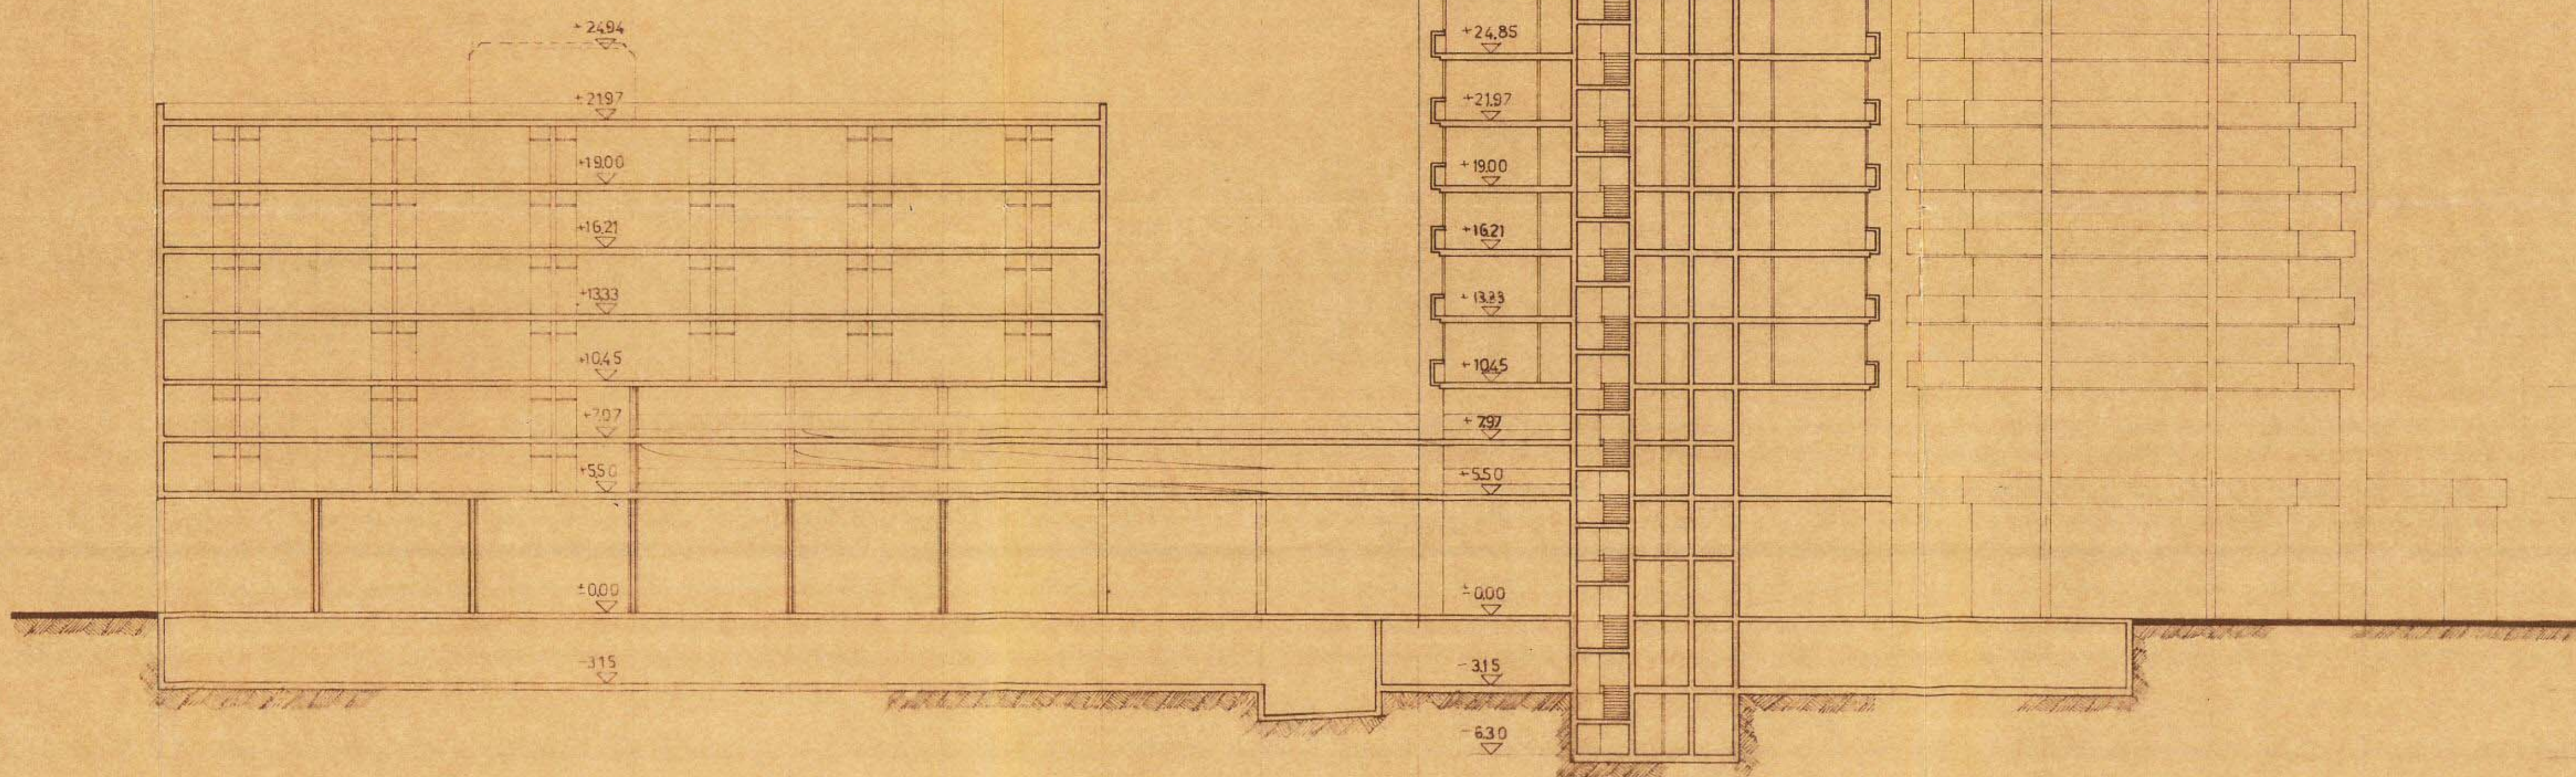

חתך לאורך ק. מ. 1:200

7 8 9 10 11 12 13 14 15 16 17 18 19 20 21 22