



נספח בינוי

מסמך-ניחול ומידע מקצועי וטריטוריאלי
אומות אינטר
אשרה לחוקר עניי ועדה
שם
חתימה

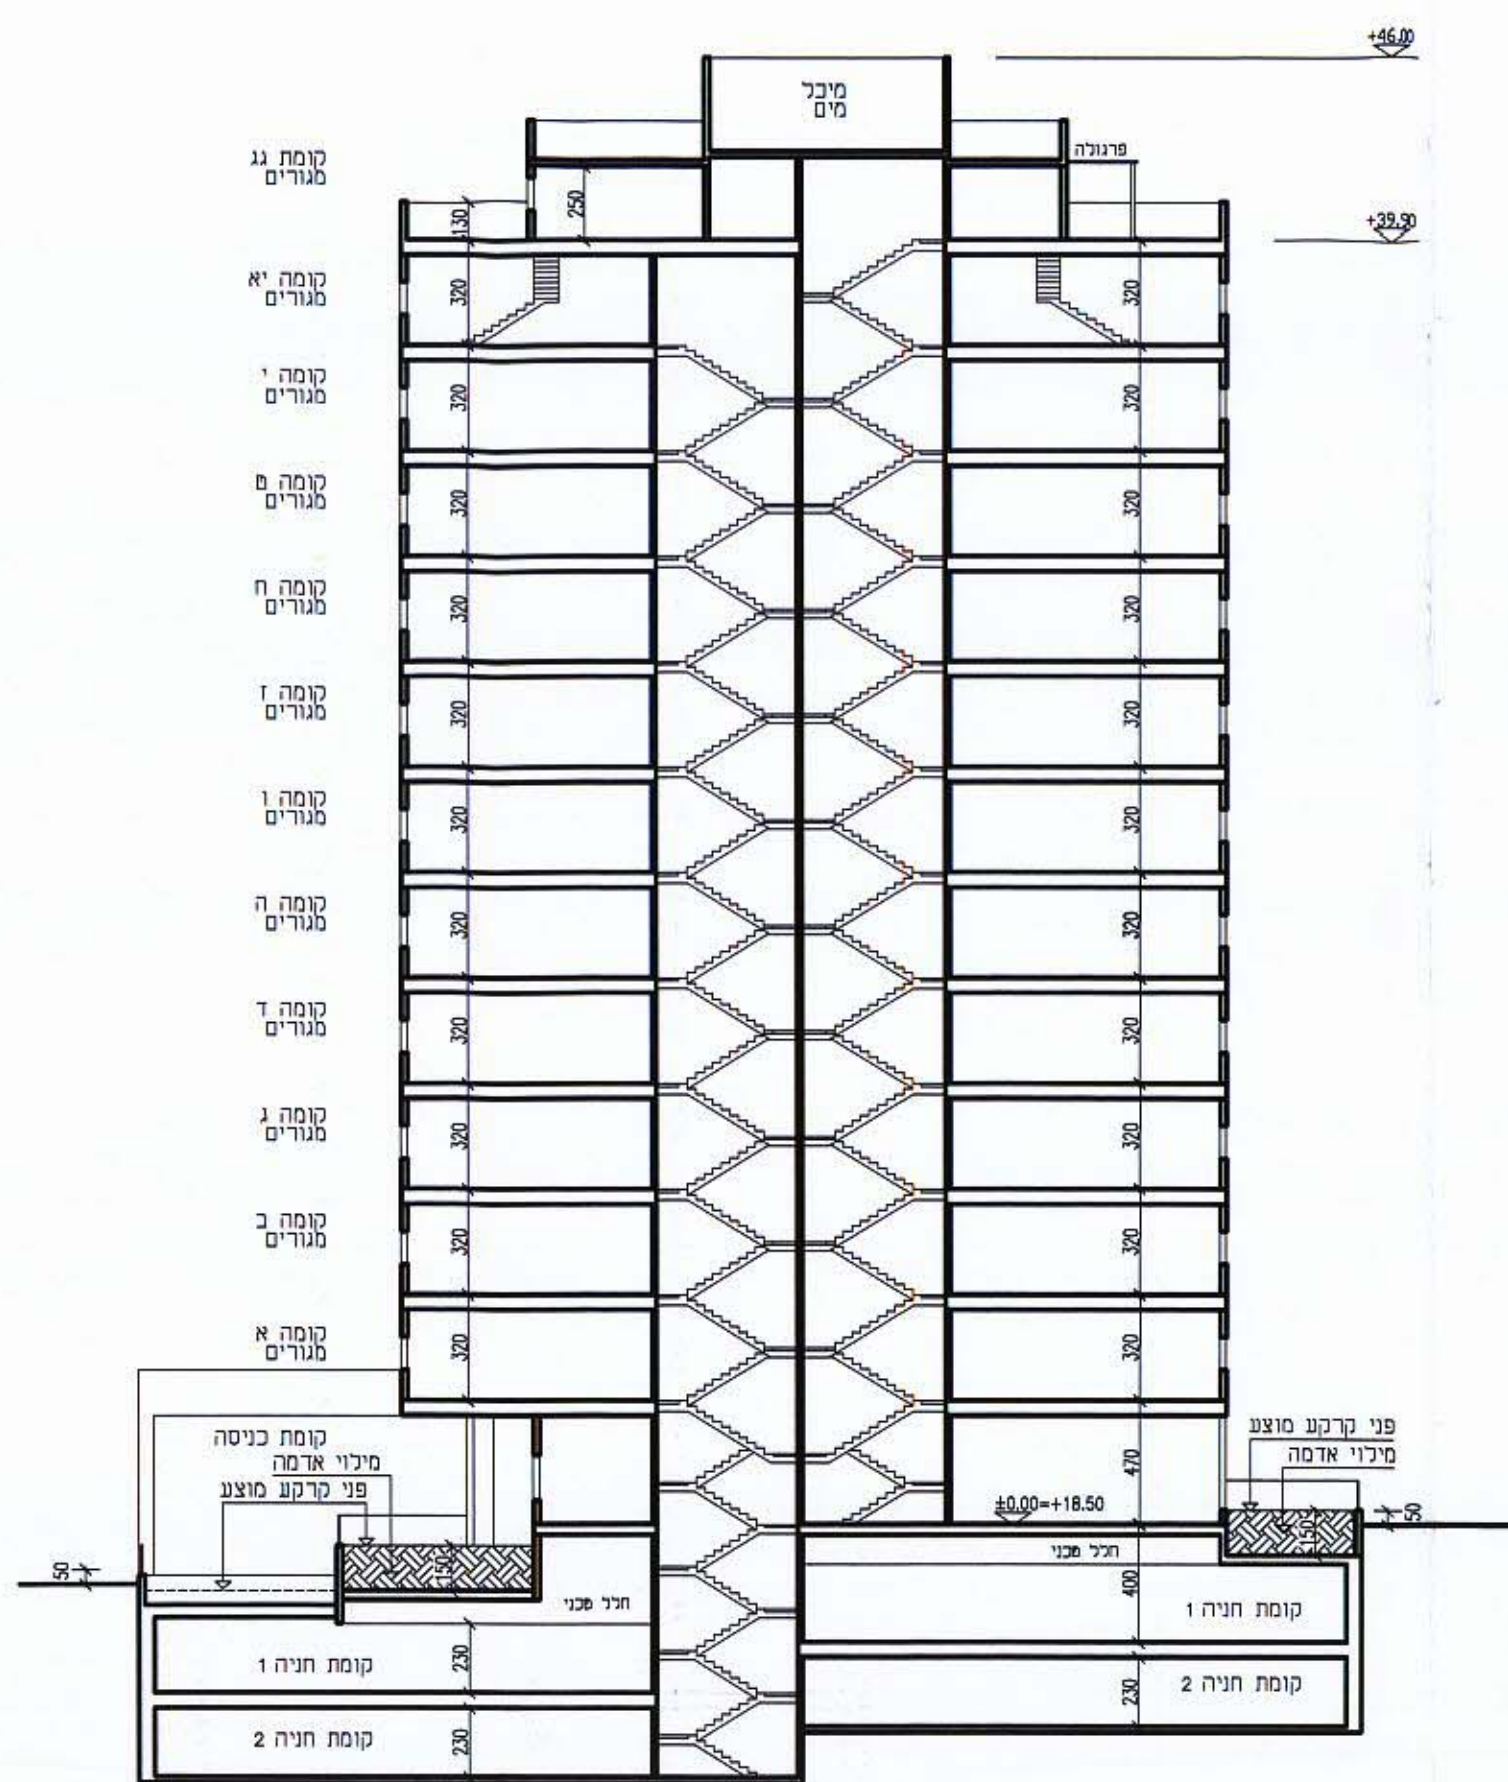


חתך A-A ק.מ. 1:250

בר שגיא ורשכסקי
קרענו בת-ים
3/BAT YAM/T.B.A
24.08.00
אירן אדור
21.05.01
וים גודל

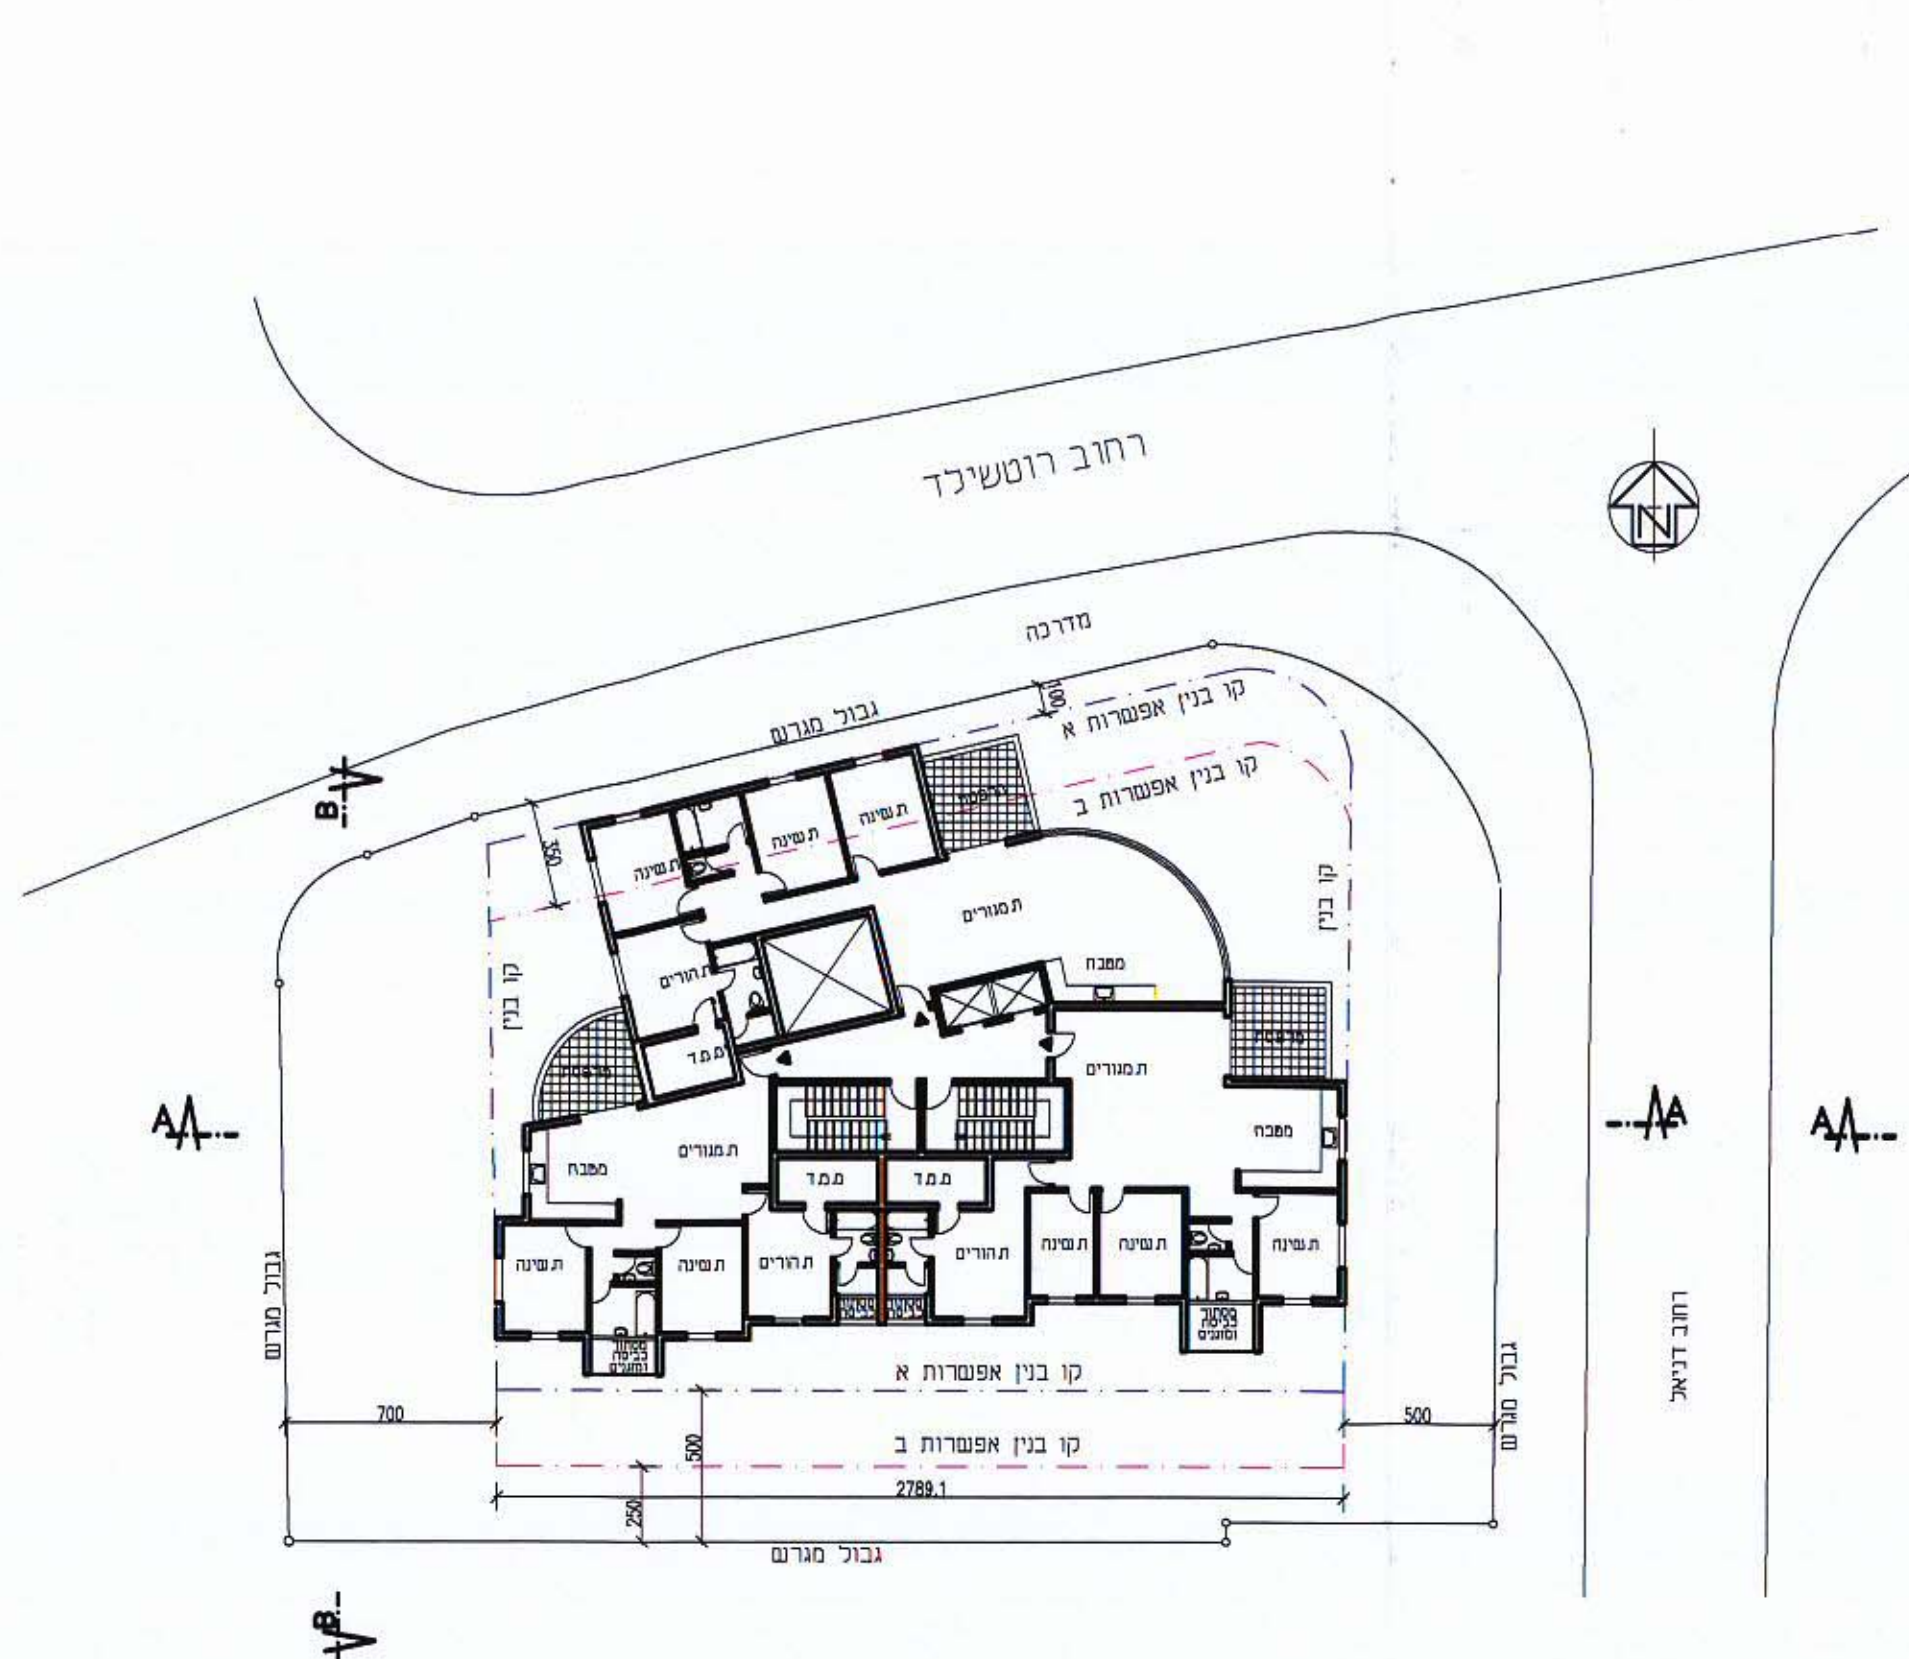


תכנית קומות מגורים א-י ק.מ. 1:250

בר שגיא ורשכסקי
קרענו בת-ים
3/BAT YAM/T.B.A
24.08.00
אירן אדור
21.05.01
וים גודל

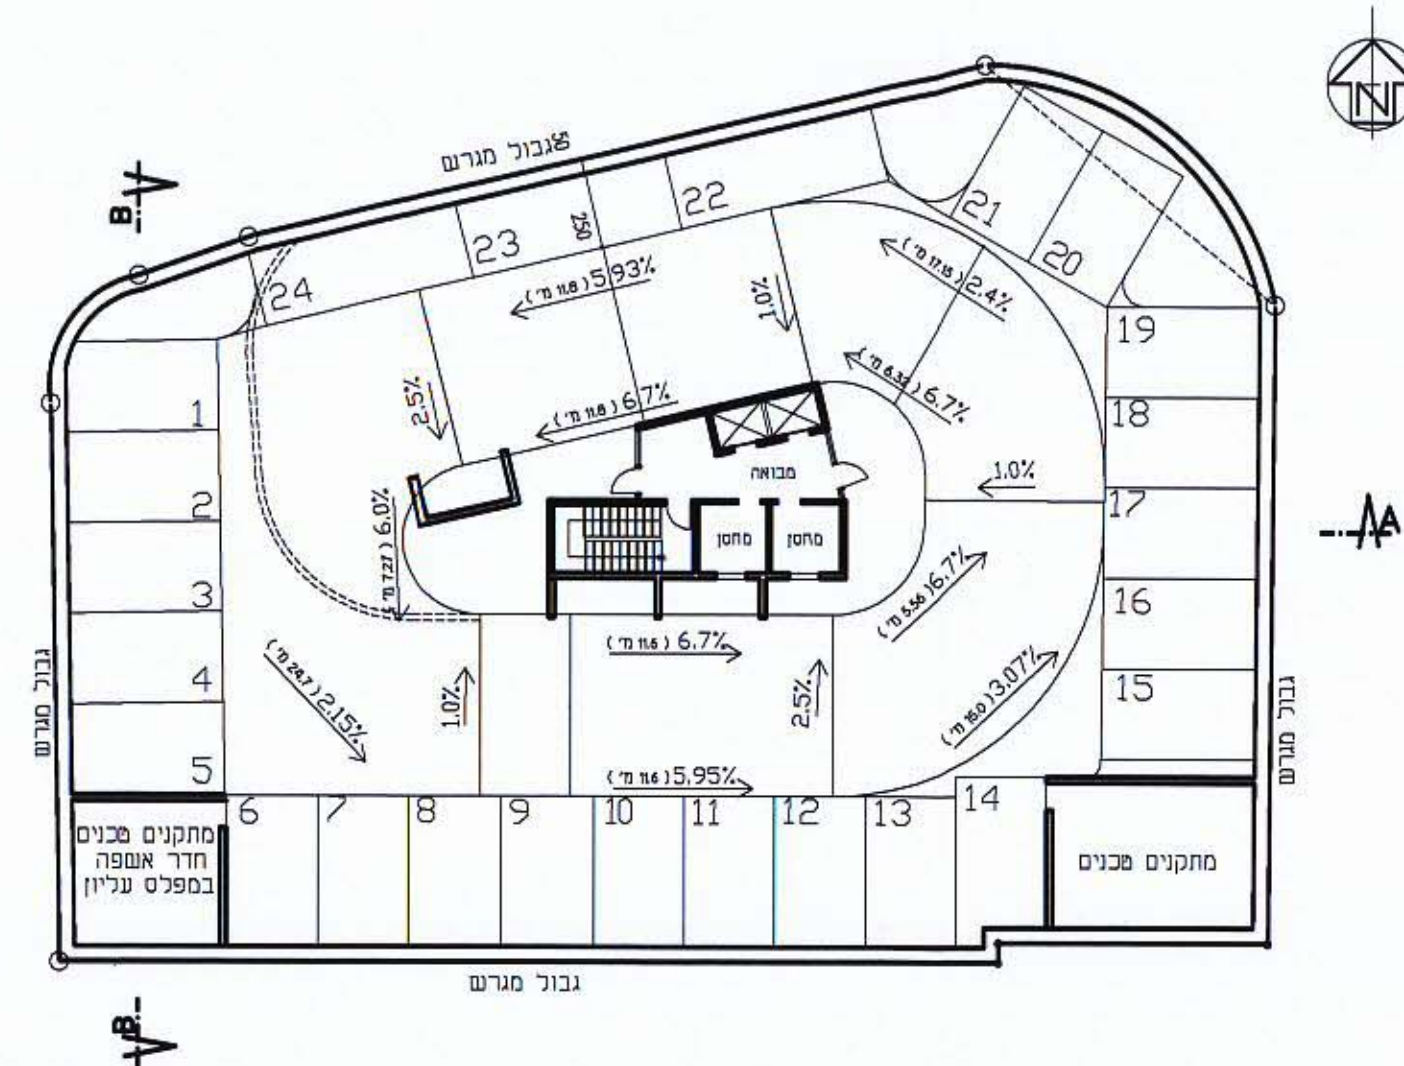


תכנית קומת מרתף חניה ק.מ. 1:250

בר שגיא ורשכסקי
קרענו בת-ים
3/BAT YAM/T.B.A
24.08.00
אירן אדור
21.05.01
וים גודל

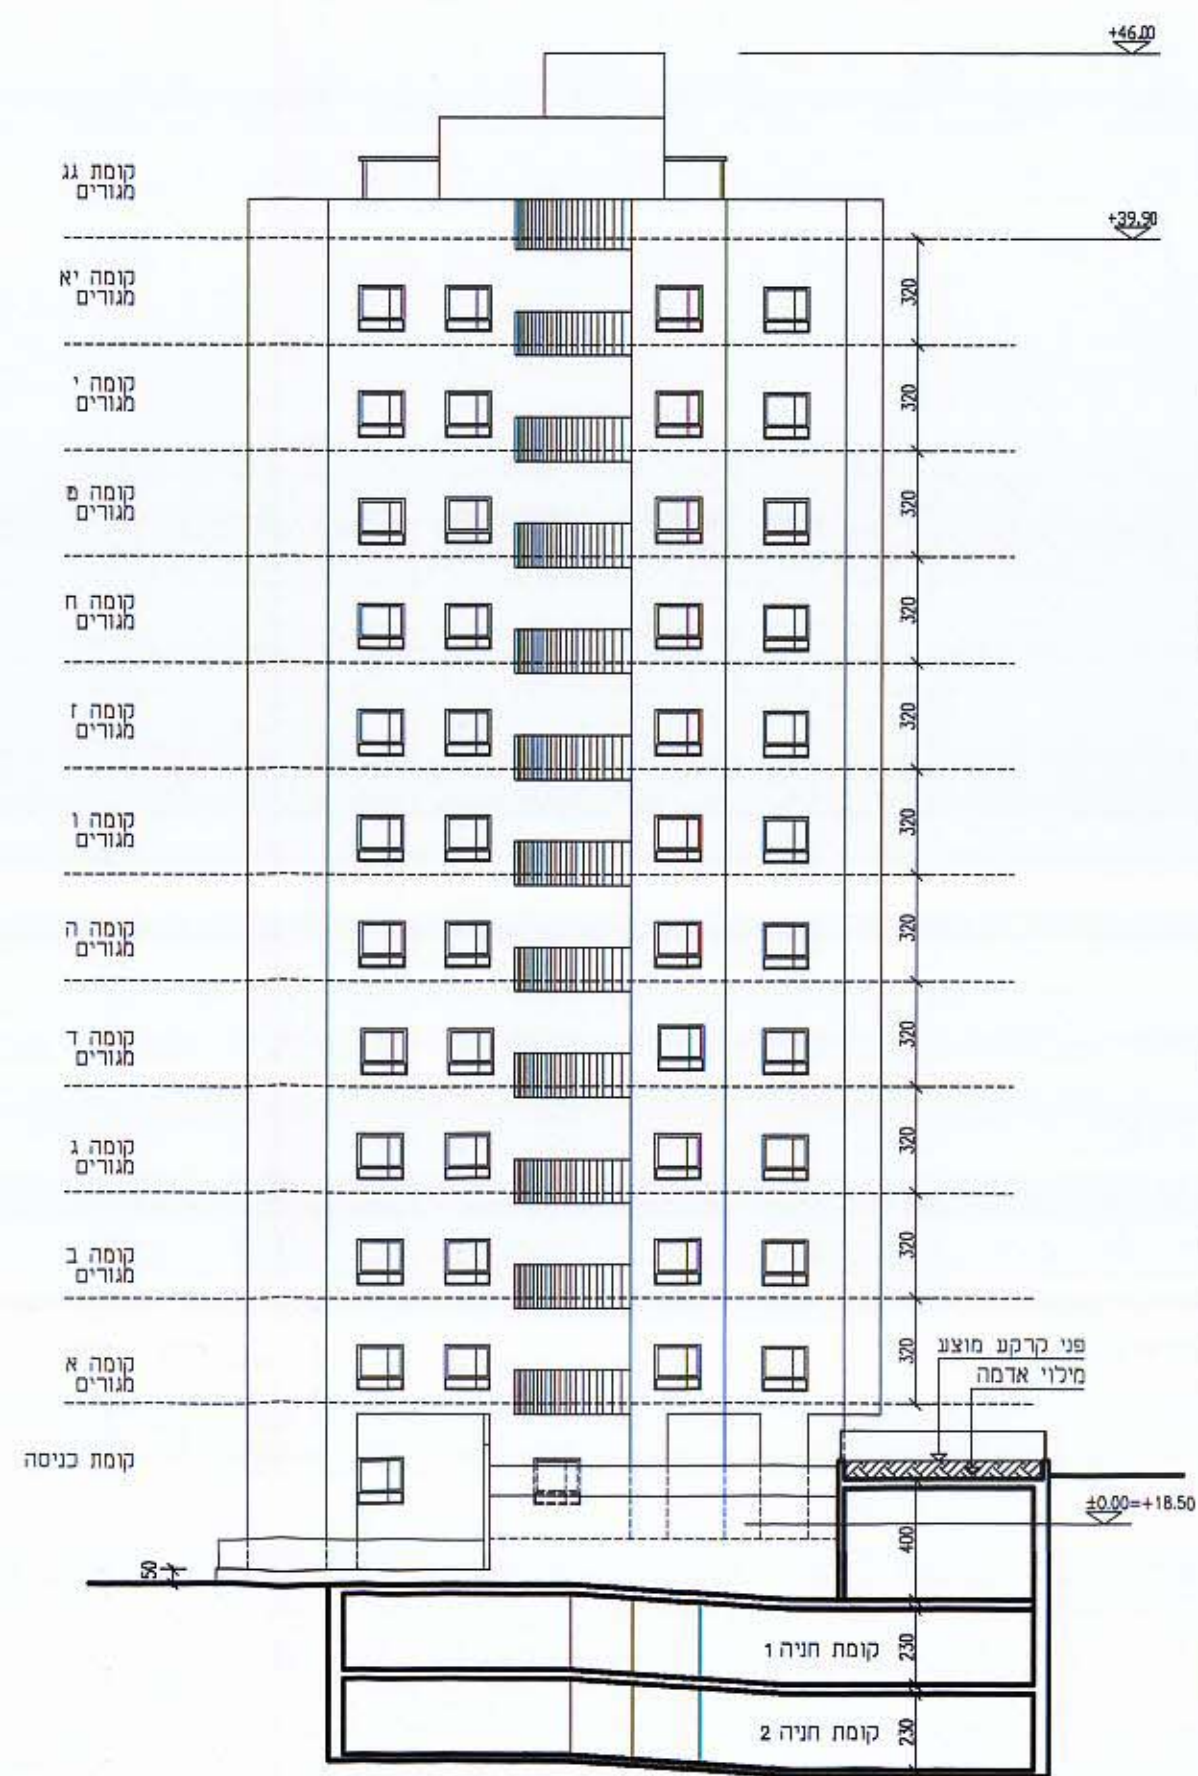


חתך B-B ק.מ. 1:250

בר שגיא ורשכסקי
קרענו בת-ים
3/BAT YAM/T.B.A
24.08.00
אירן אדור
21.05.01
וים גודל

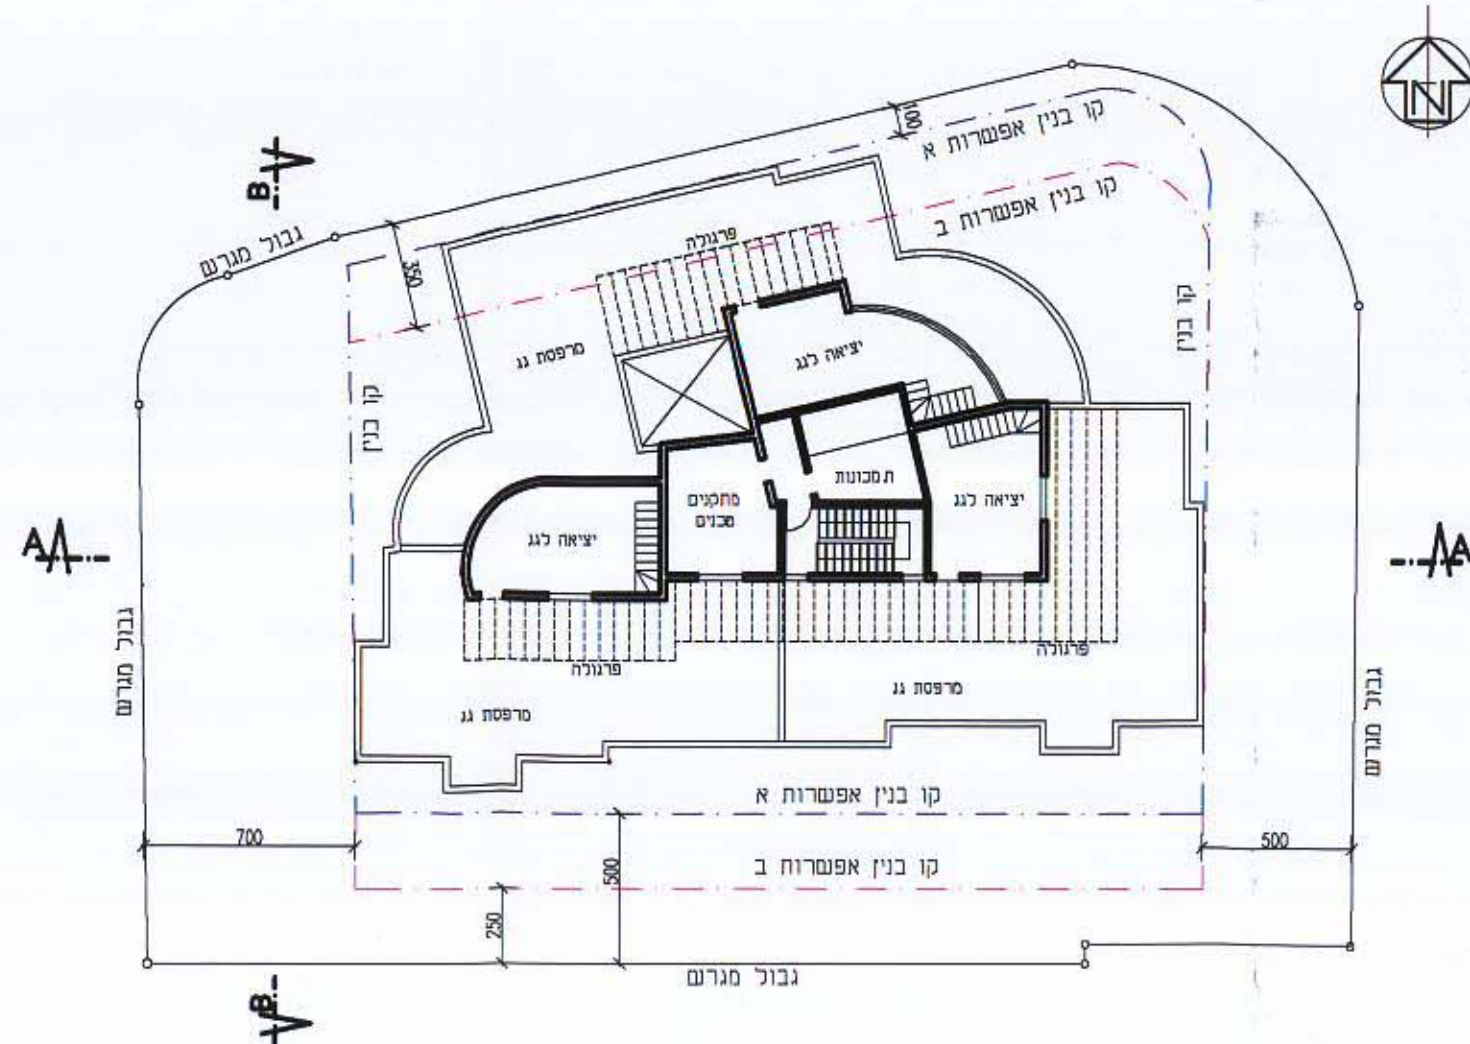

תכנית קומת גג ק.מ. 1:250

בר שגיא ורשכסקי
קרענו בת-ים
3/BAT YAM/T.B.A
24.08.00
אירן אדור
21.05.01
וים גודל

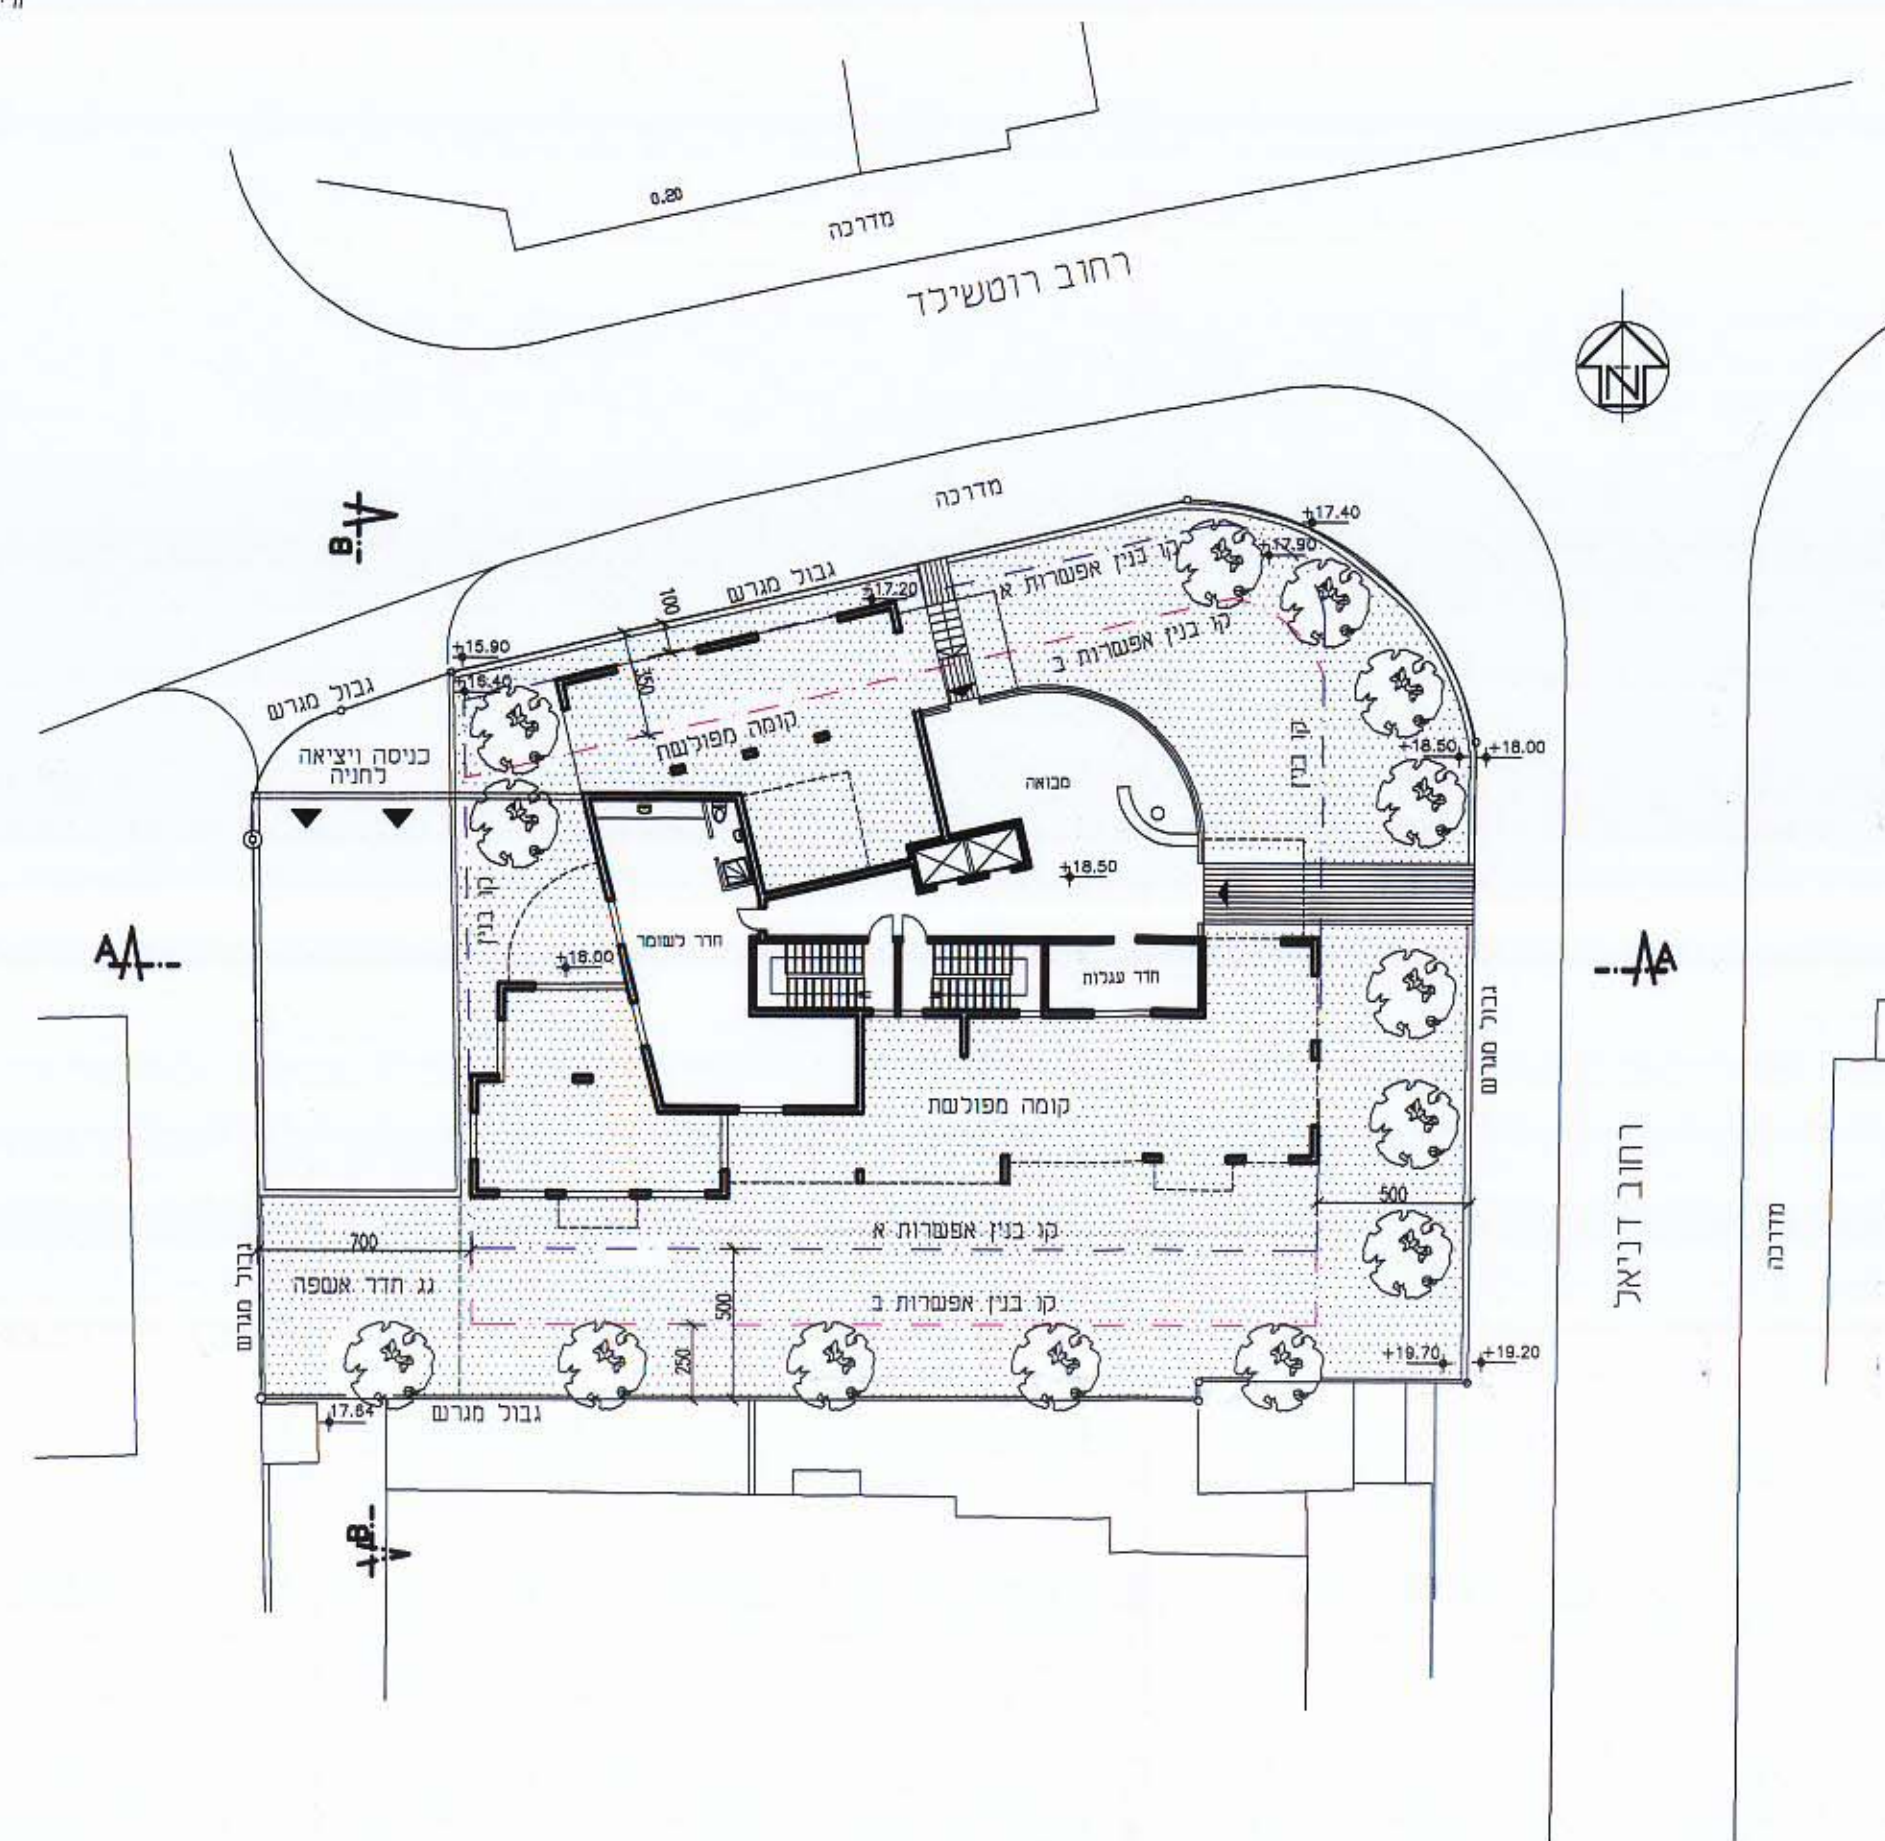

תכנית קומת קרקע ק.מ. 1:250

בר שגיא ורשכסקי
קרענו בת-ים
3/BAT YAM/T.B.A
24.08.00
אירן אדור
21.05.01
וים גודל

בר שגיא ורשכסקי
קרענו בת-ים
3/BAT YAM/T.B.A
24.08.00
אירן אדור
21.05.01
וים גודל