

מאוסרת

5.0.04 מוקדמת מס' 718/רש

מרחב תכנון מקומי רמת השרון נספח חניה מצורף לתכנית מתאר מס' רש/718



מחוז: תל אביב
נפה: תל אביב-יפו
מועצה: רמת השרון
גוש: 6417
חלקות: חלק מחלקה מקורית 31
חלק מחלקה מקורית 32

יזום התכנית: אפריקה ישראל מגורים בע"מ דרך החורש 4 יחוד (בשמה הקודם: דינה סיבוס אחזקות (1965) בע"מ - ת.ד. 800 אור יהודה)

מד אילן אציל, רח' לוי אשכול 42 ת"א

עורך התכנית: אדם מזור אלי פירעט אדריכלים ומתכנני ערים
אורי זרובבל אדריכל ומתכנן ערים

בעלי הקרקע: פרטיים

תאריך: אוגוסט 2003


אפריקה ישראל מגורים בע"מ
פז, אבי

טבלת חניה:

11	מינימום תוספת חניות לשימוש בנינים 9-10 בתחום תכנית זו (רש/718)
22	מינימום חניות לשימוש בנינים 9-10 מכח תכנית רש/354 על היתריה
33	מינימום מקומות חניה עבור 22 יח"ד בבנינים 9-10 (ע"פ תקן חניה מינימלי 1.5:1)

הועדה המקומית לתכנון ובנייה
מרחב רמת השרון
דנה בתוכנית מתאר/מפורטת מס' 718
החלטה - להעביר ל
בשיבה מס' 10.1.2003
יור חירש/המקומית

הועדה המקומית לתכנון ובנייה
מרחב רמת השרון
דנה בתוכנית מתאר/מפורטת מס' 718
החלטה - להעביר ל
בשיבה מס' 10.1.2003
יור חירש/המקומית

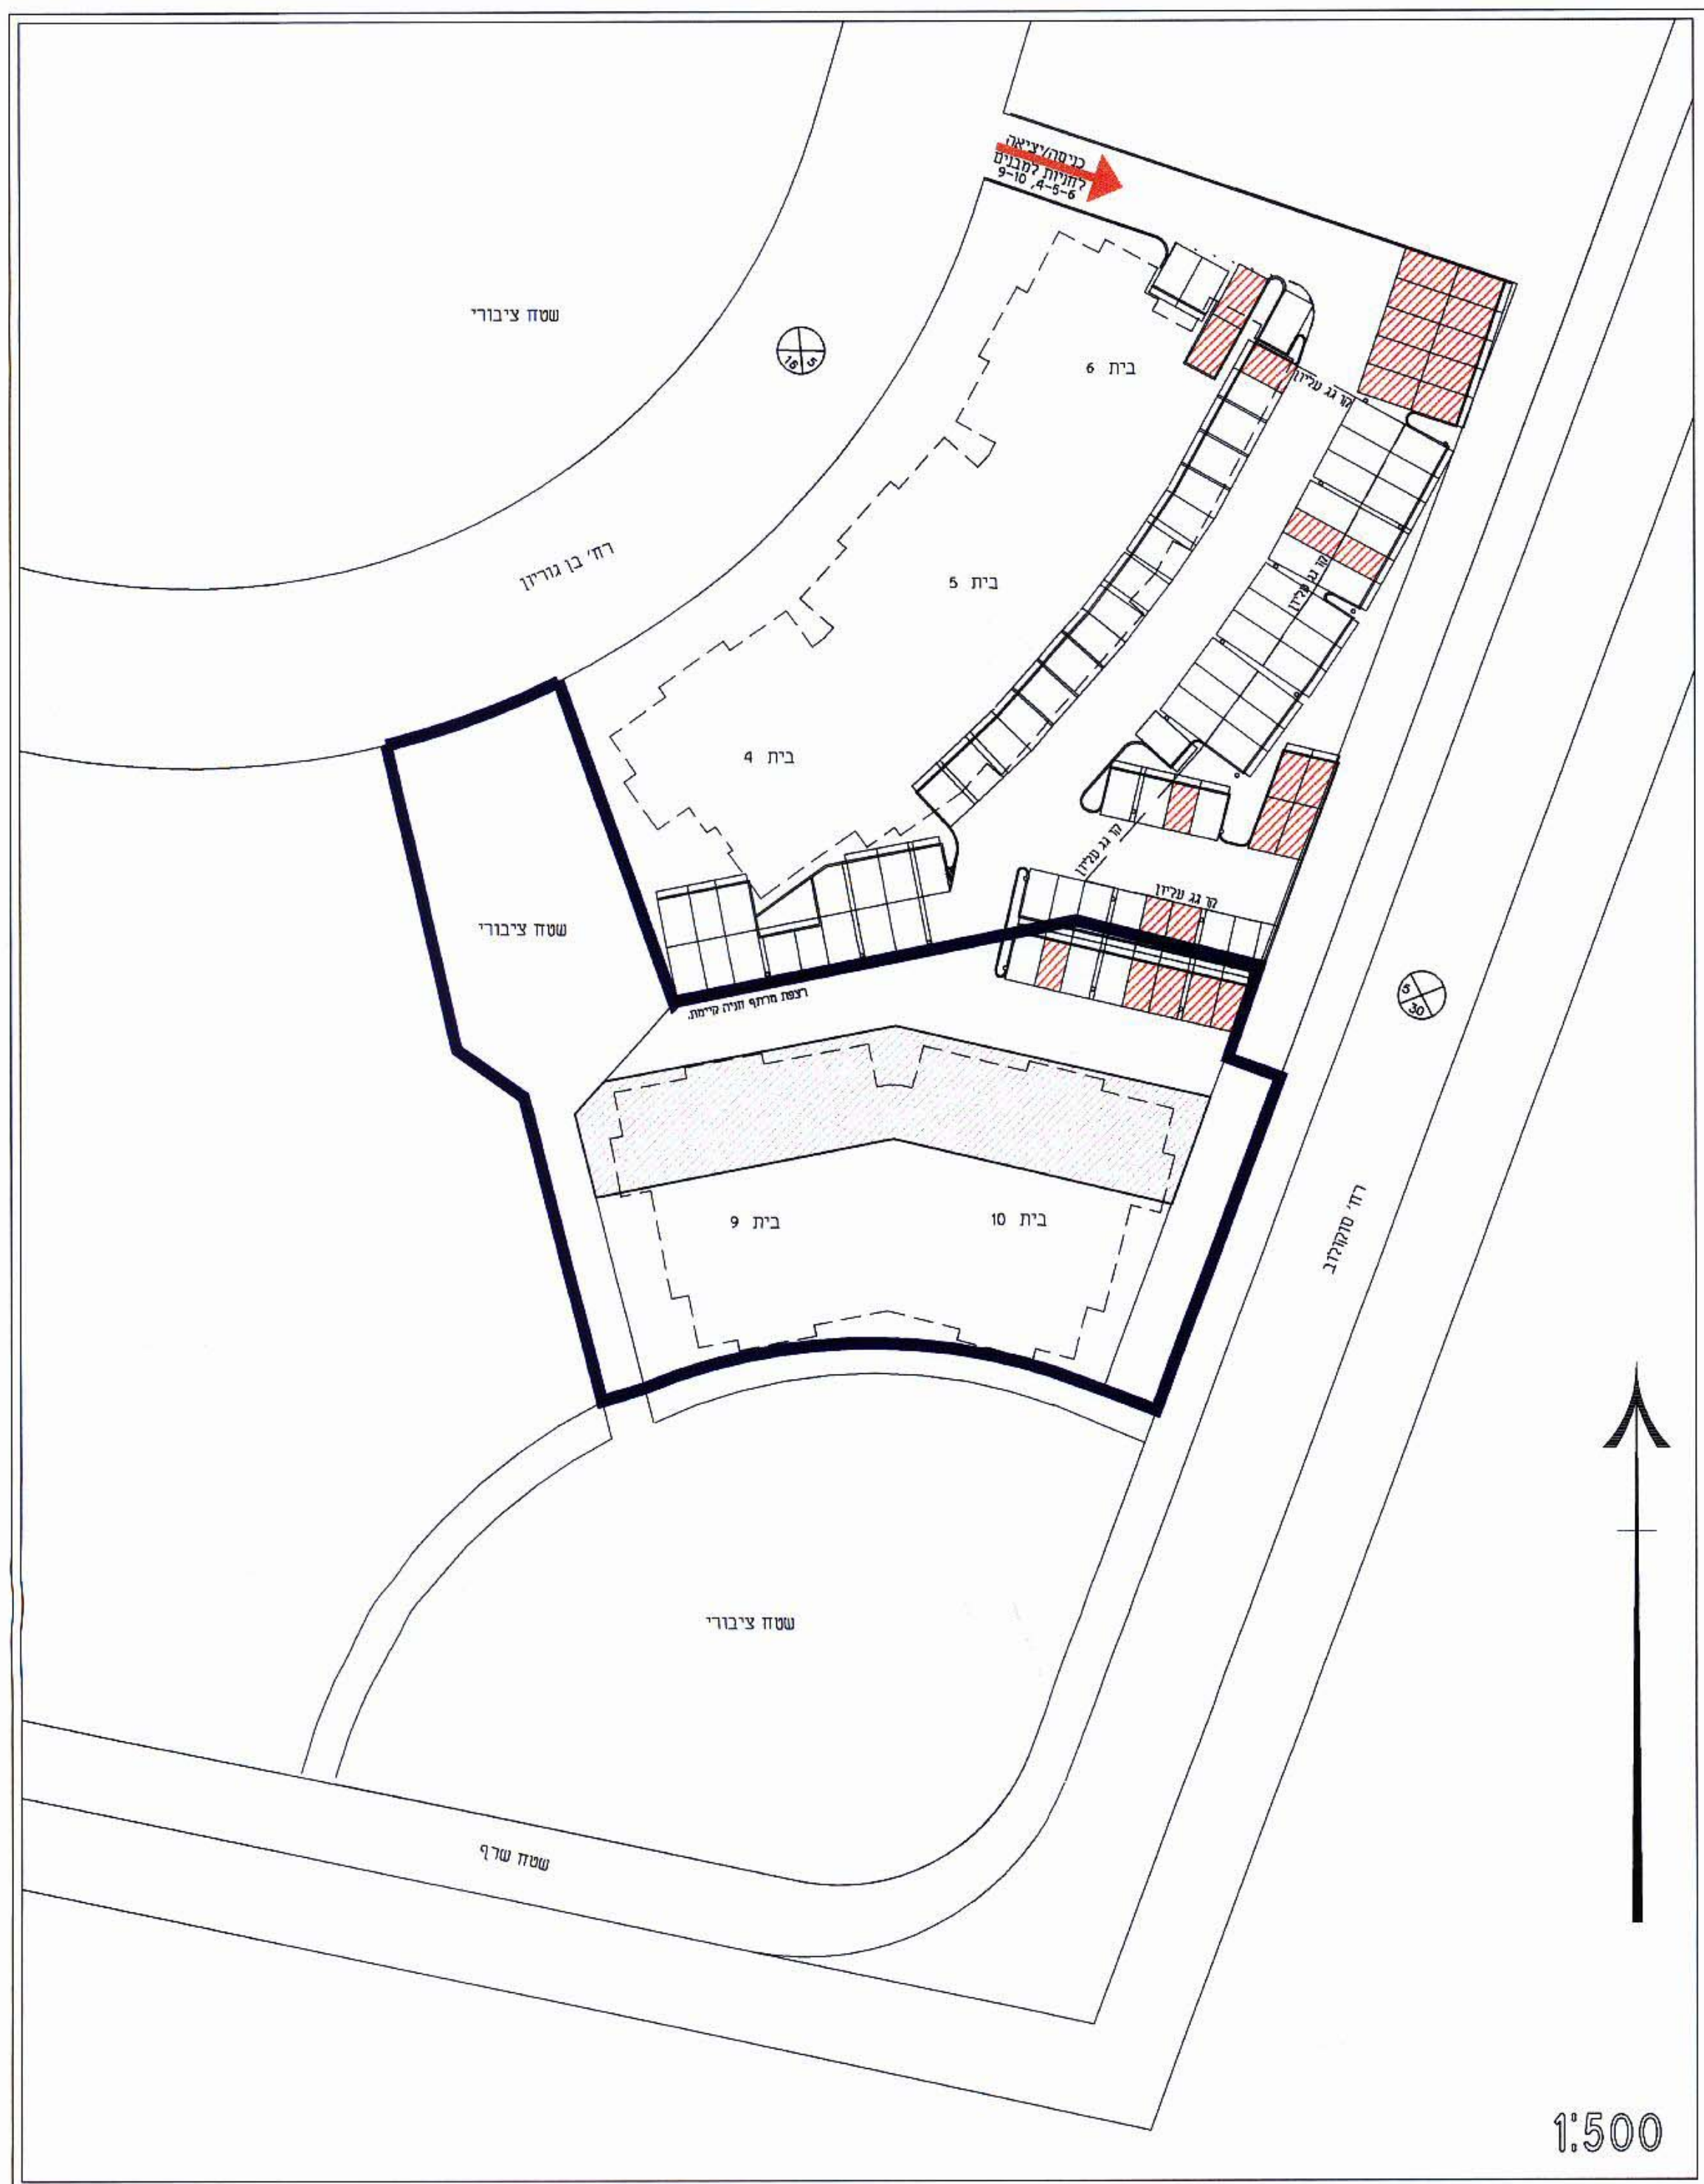

מקרא:

- גבול התכנית
- כניסה/יציאה לחניות לבנינים 9-10, 4-5-6
- חניות קיימות פנויות לשימוש דיירי בנינים 9,10
- אזור לתוספת חניות לשימוש דיירי בנינים 9-10
- מס הדרך
- קו בנין
- רוחב הדרך