

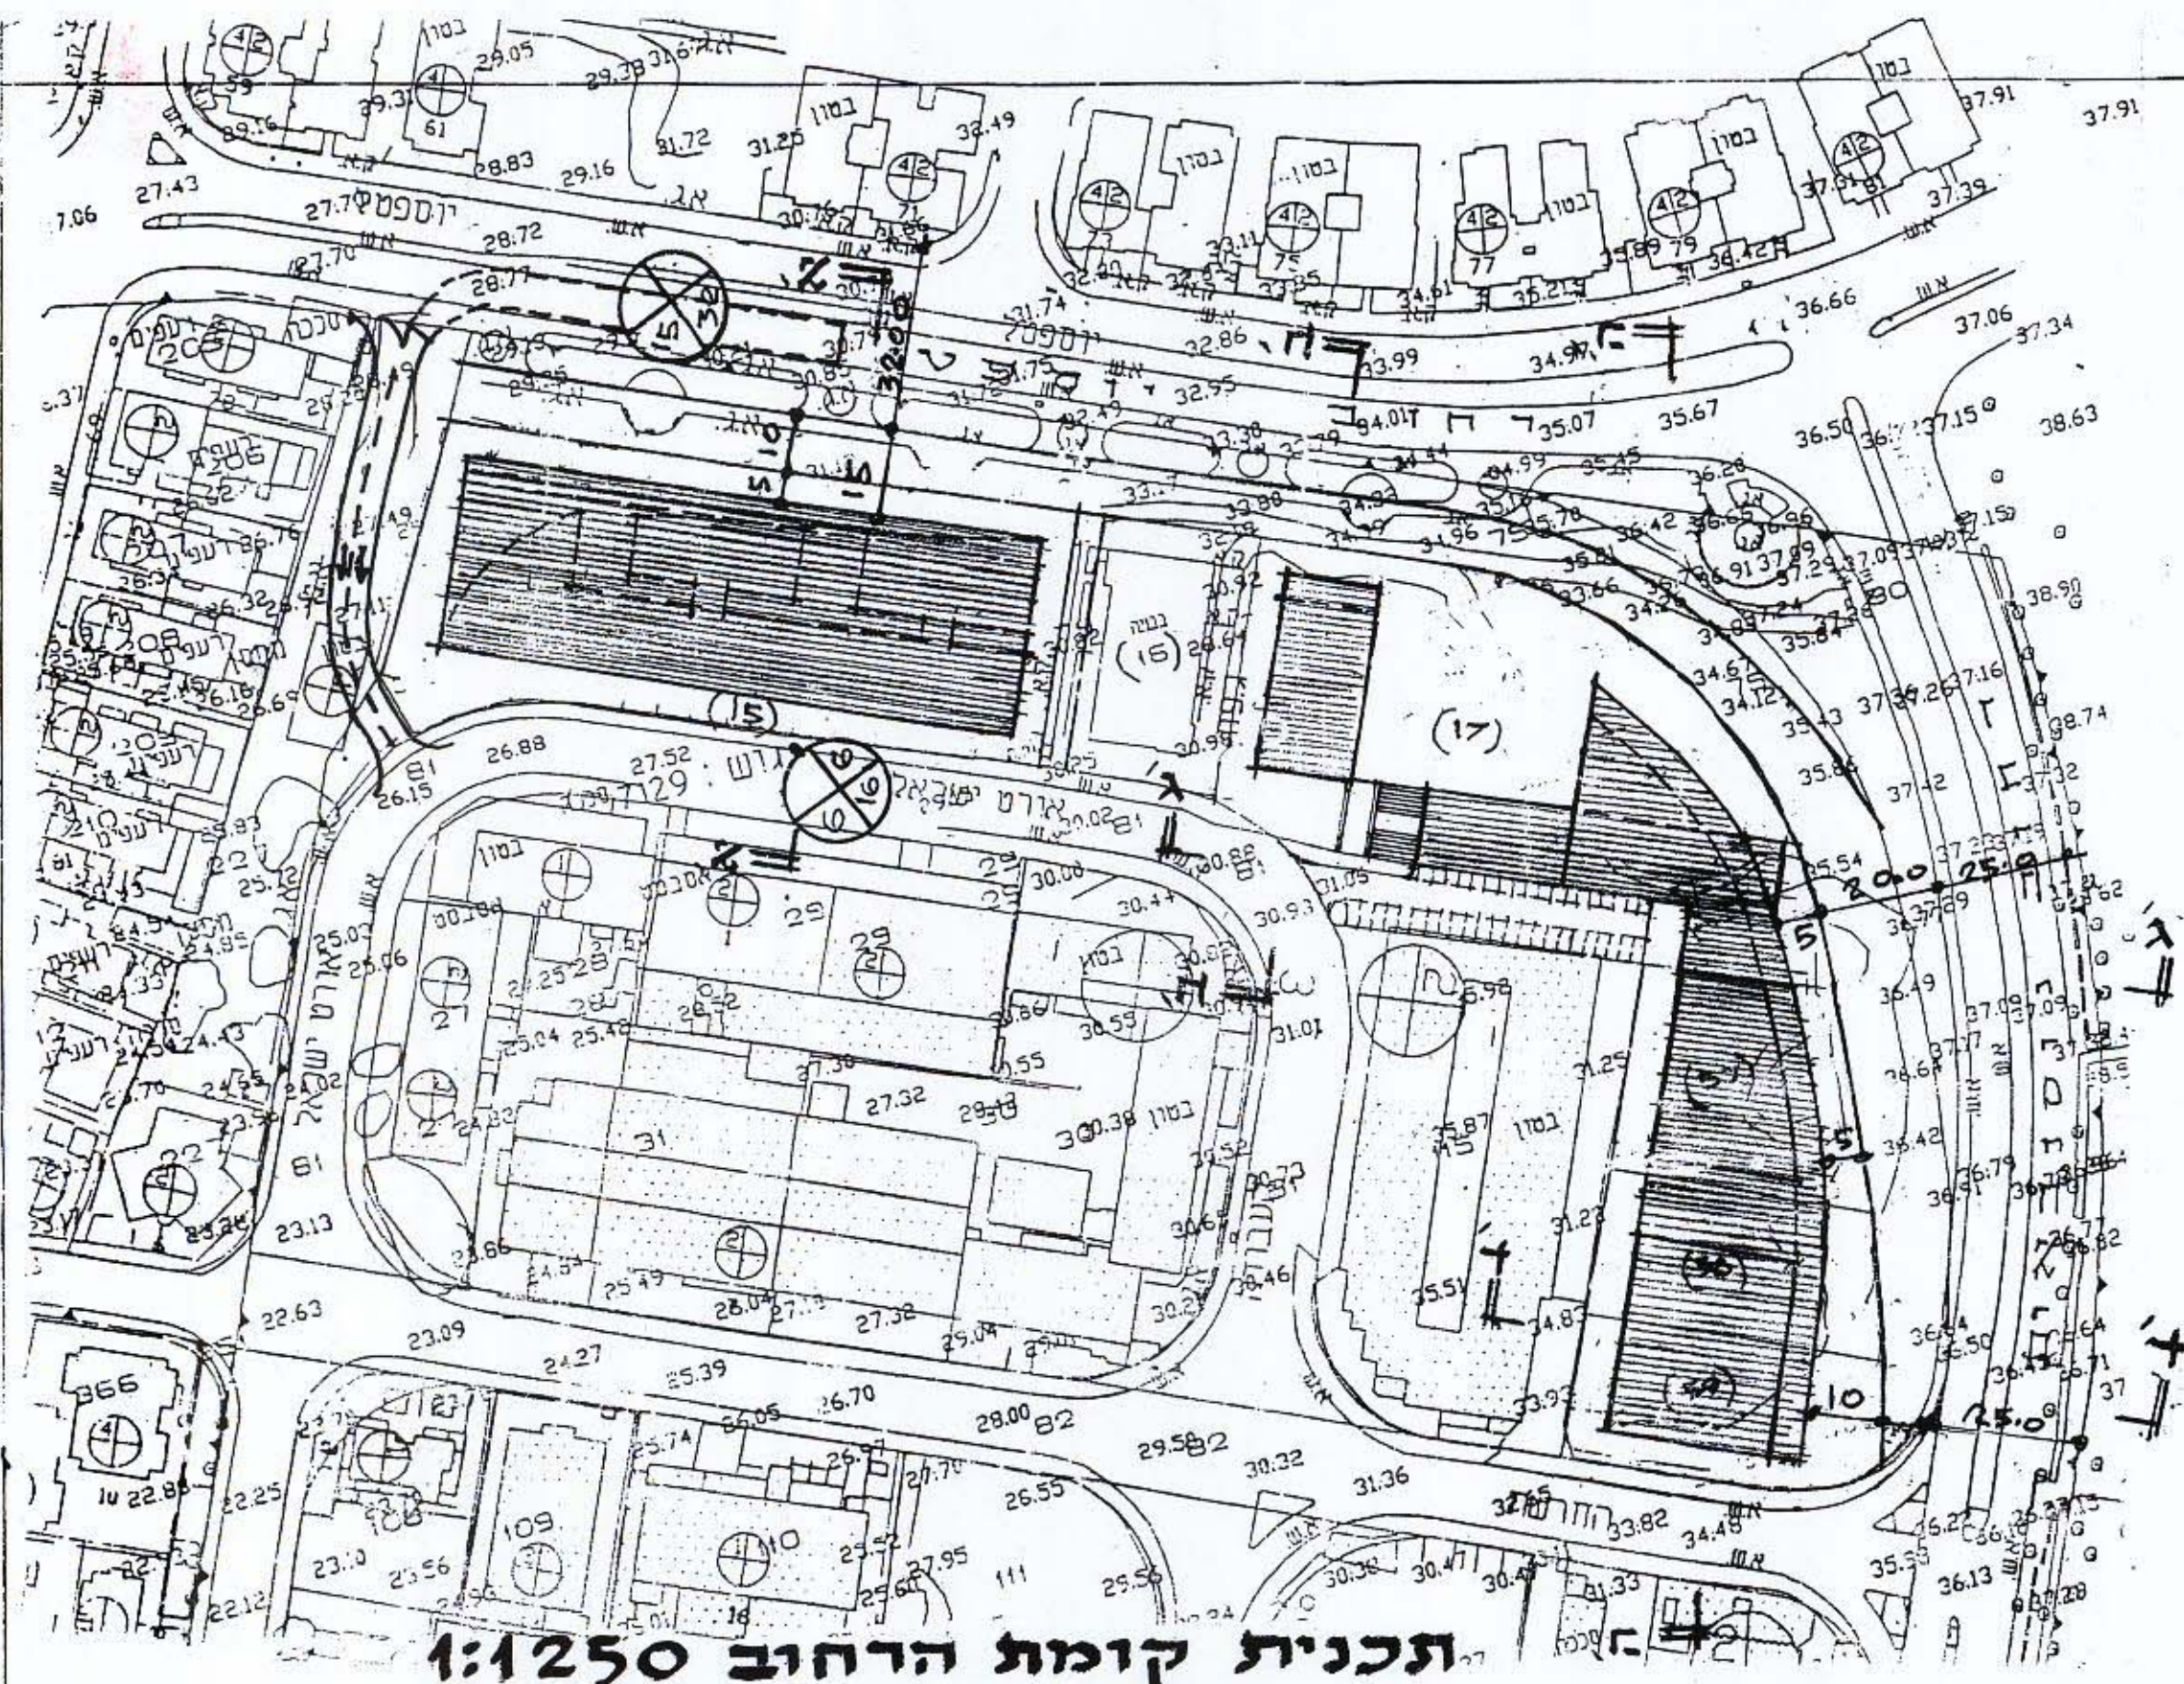


**מרחב תכנון מקומי בת-ים**  
**נספח בינוי לתכנית מתאר ומפורטת מס' 400**  
**אזור עסקים מיוחד-גליון מס' 2**

גוש 7129 חלקות 15, 17, 57, 58, 59.

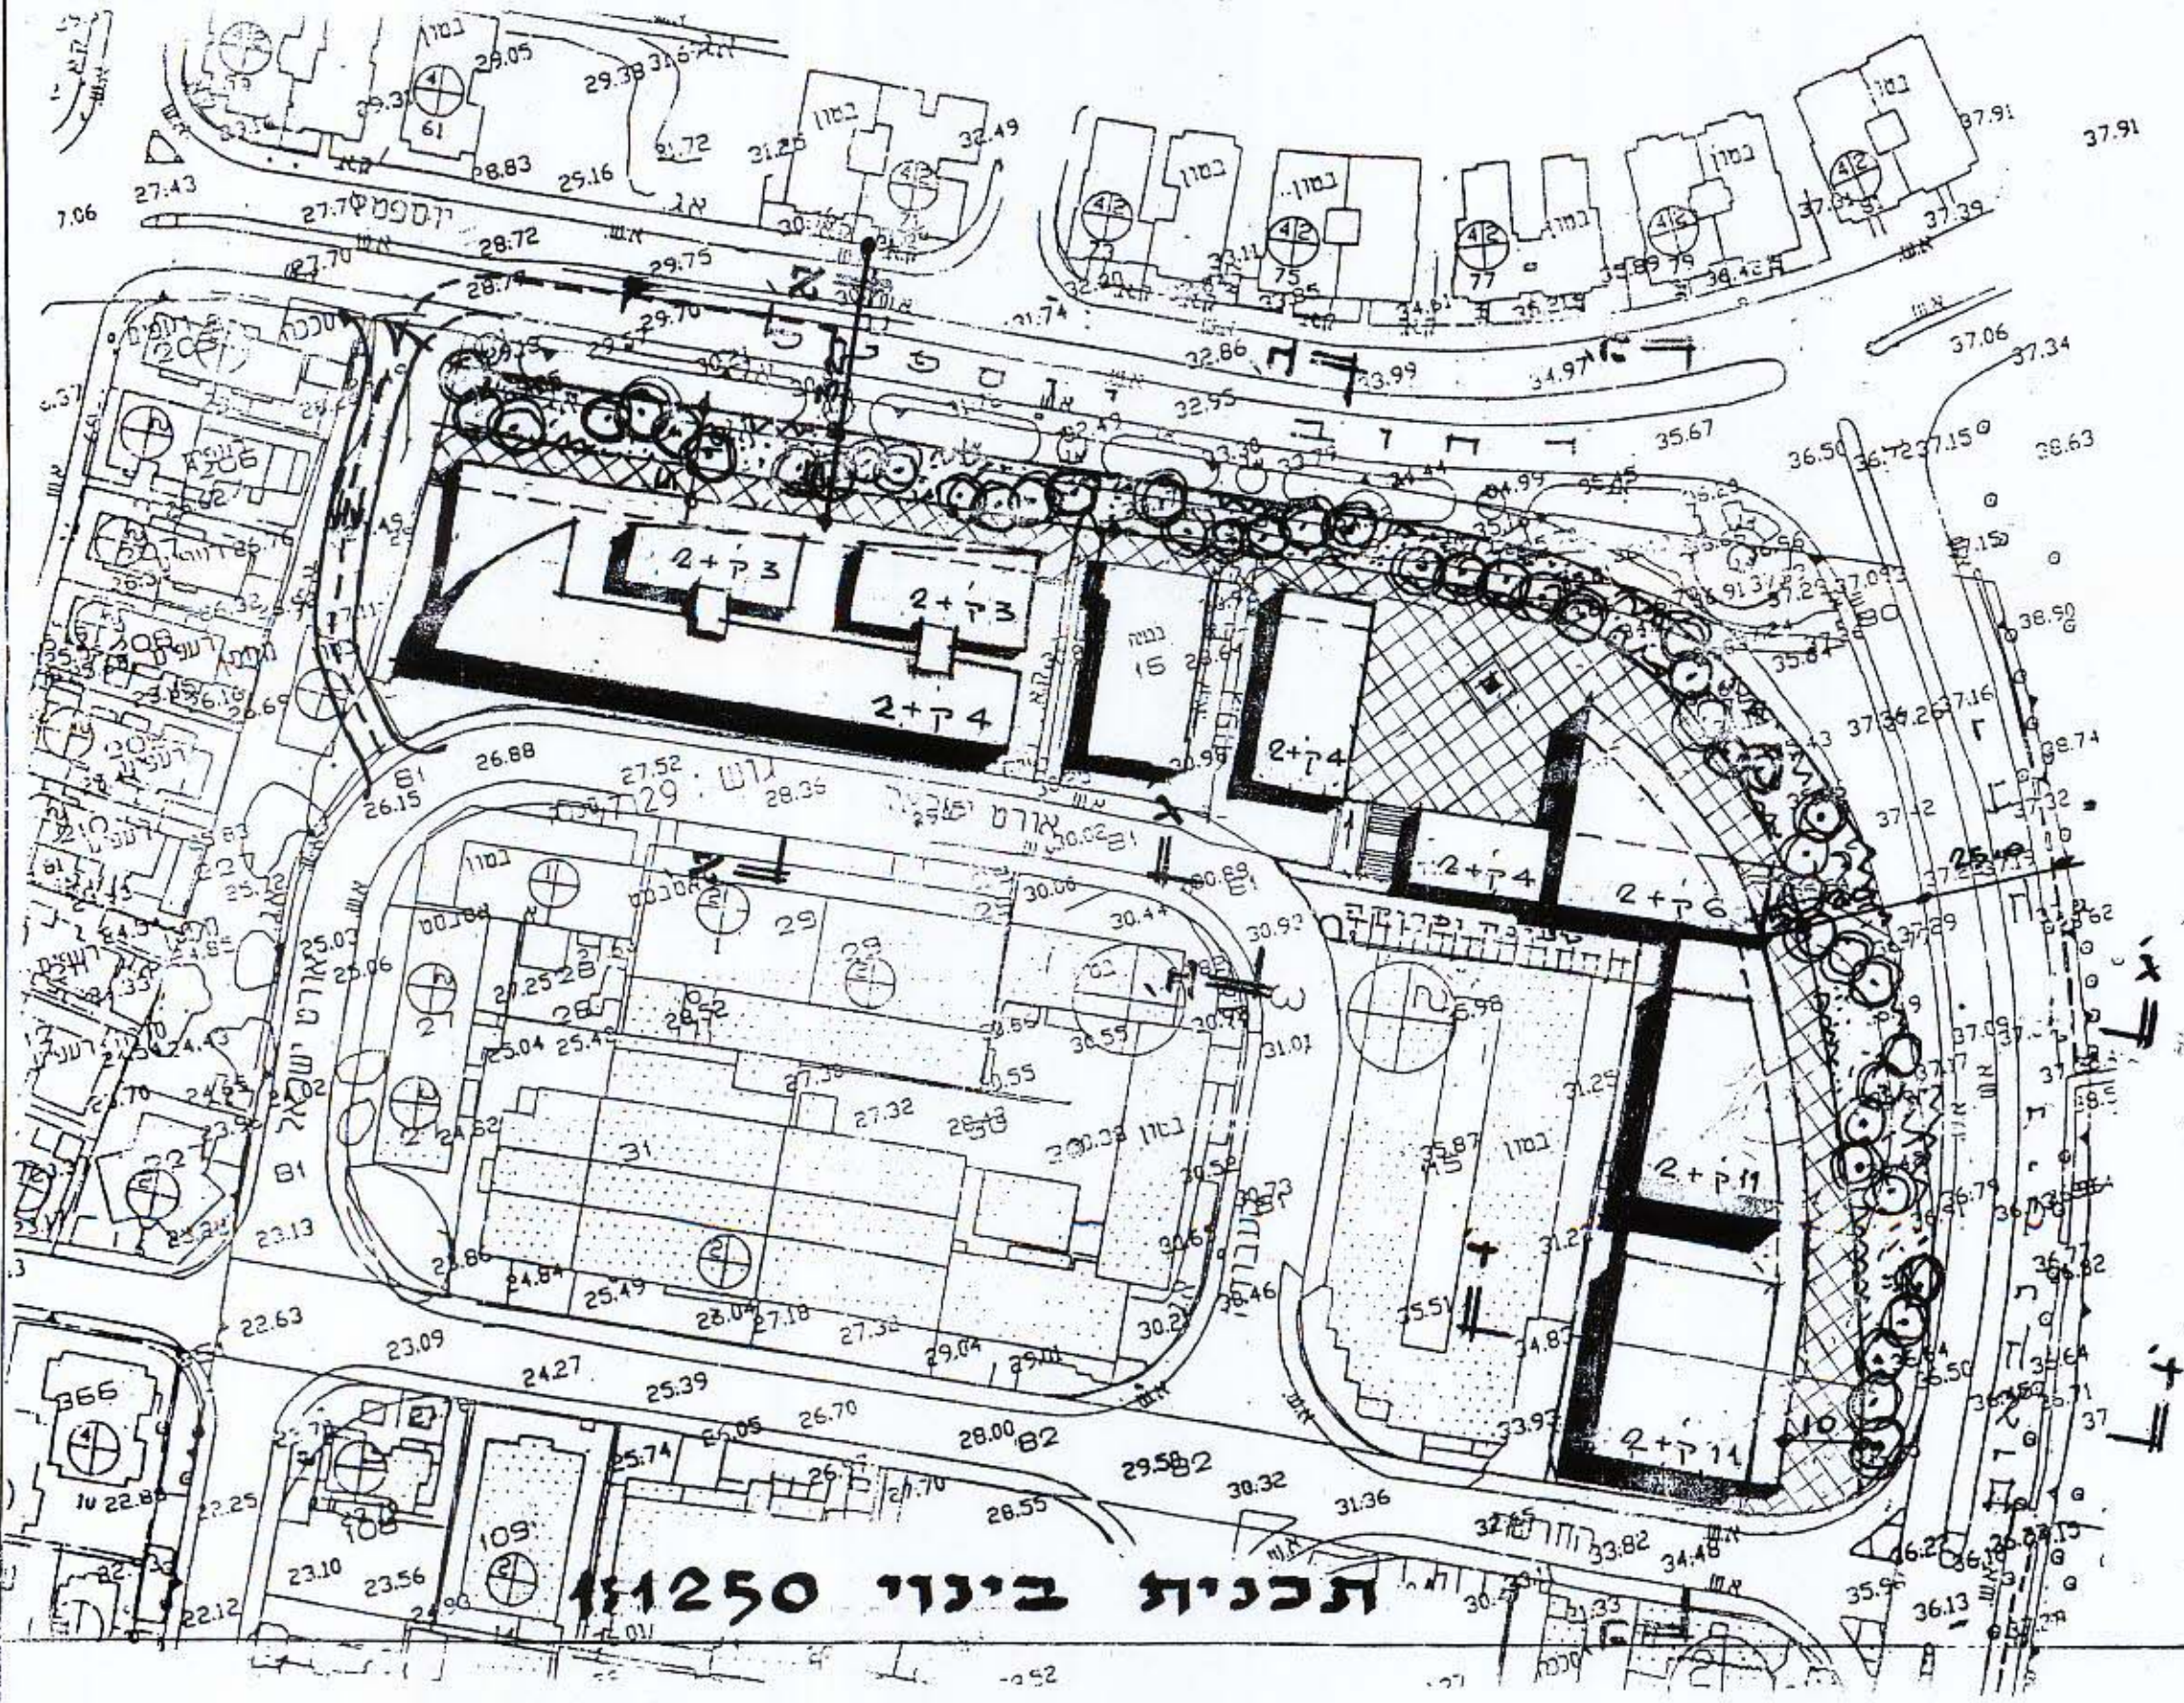


**תכנית קומת הרחוב 1:1250**

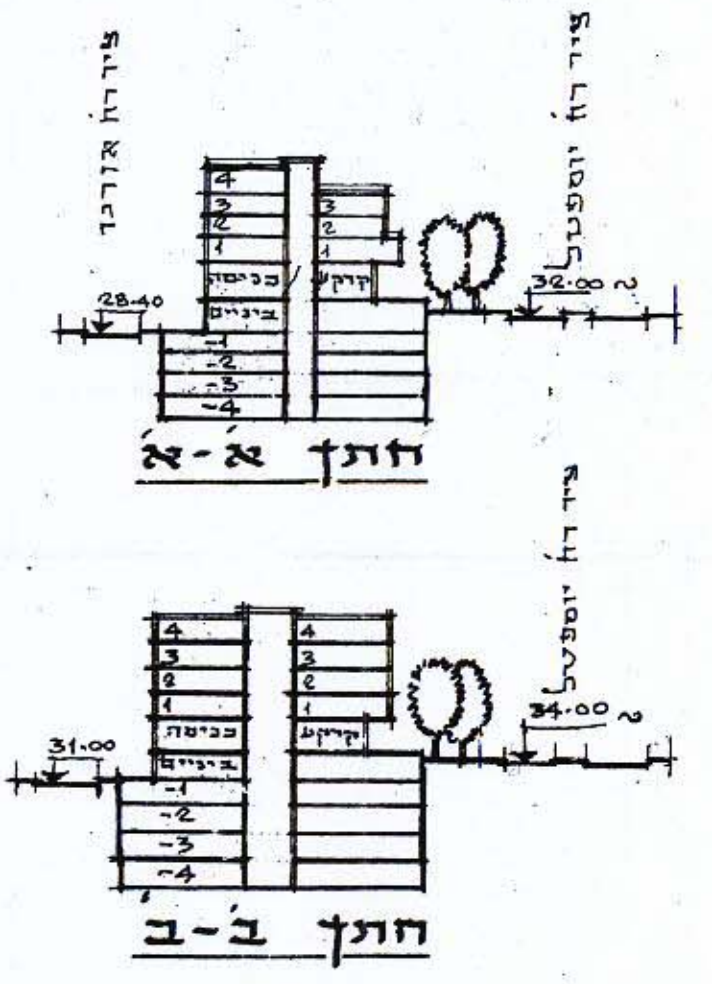


**תכנית בינוי 1:1250**

מושרד הפנים מנהל תכנון  
 תוכנית התכנון והבינוי חטיבה-1965  
**אישור תכנית מס. 400**  
 תועדה המחוזית לתכנון ולבינוי החליטה  
 ביום 11.11.96  
 24.11.96 לאשר את התכנית.  
 6.1.97 נושא ברון  
 מימיו יורד תועדה המחוזית  
 תל-אביב

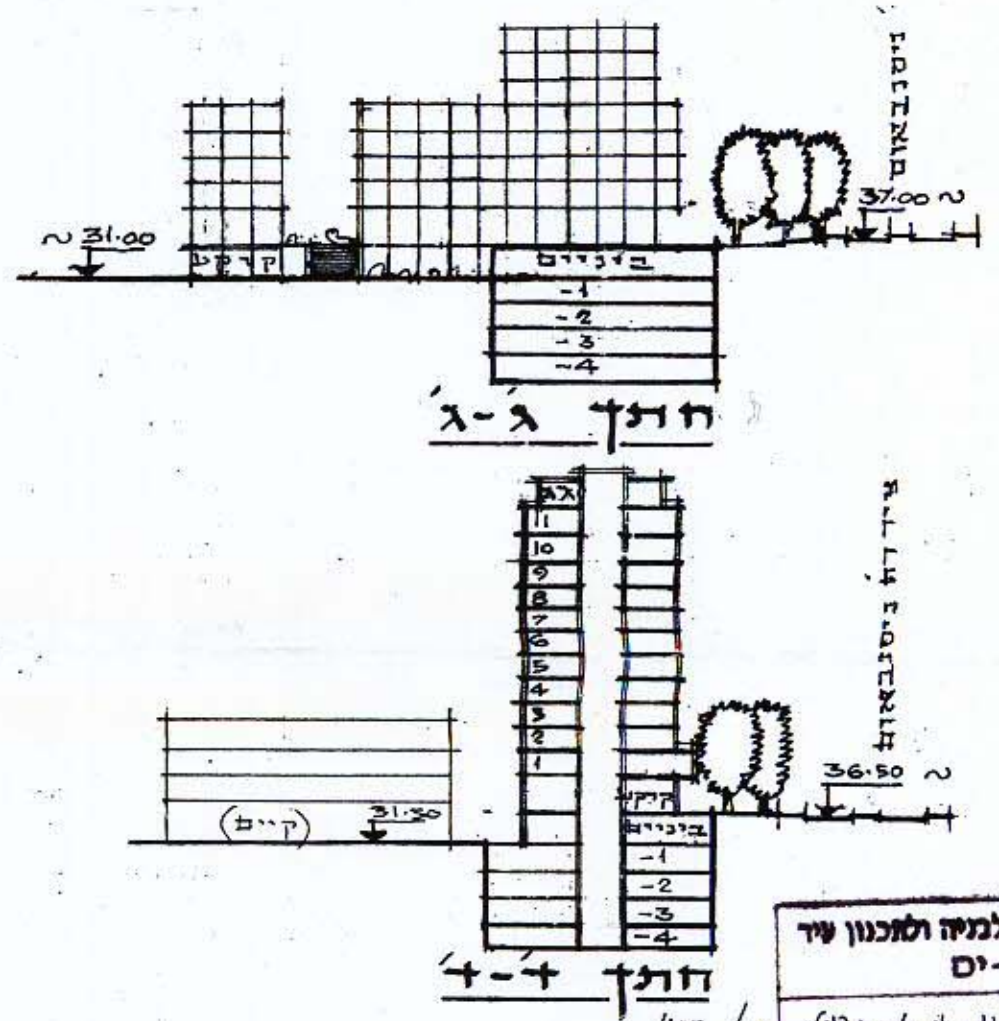

תועדה המקומית לבינוי ולתכנון שד  
 בת-ים  
 עם התכנית הפנימית הוצגו תוכנית  
 מפרטת מס' 400 וקצוה שטח הבנייה  
 221, 286, 286, 286, 286, 286  
 תוכנית בשינוי מס. 17/95 (ס.9.95)  
 יזמן כועדה מחוזית לתכנון ולבינוי  
 מוסר

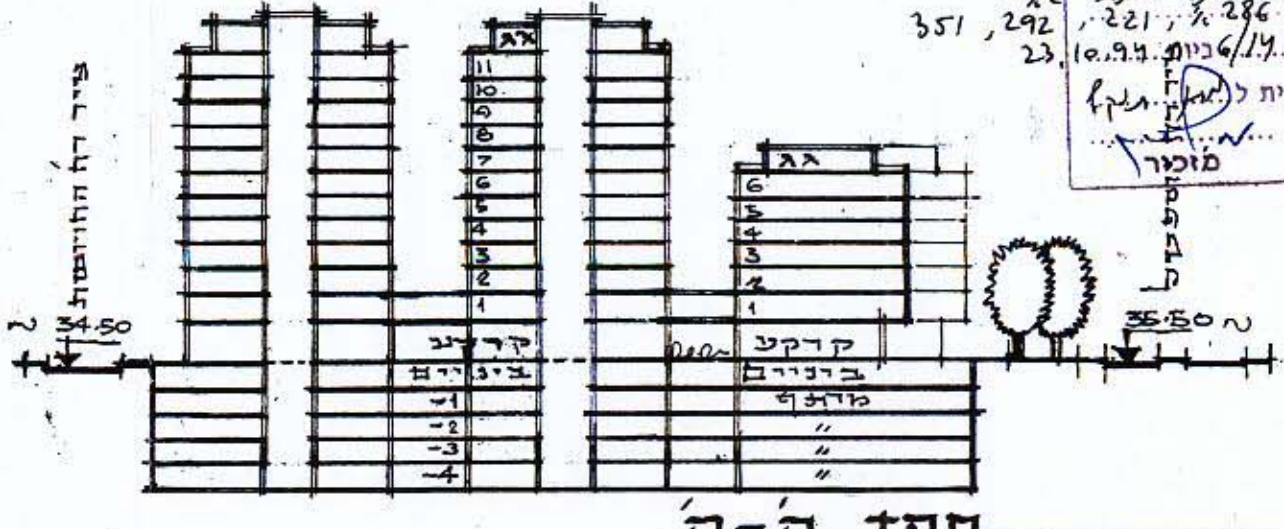

**חזן כים - 1:1250**  
 26.4.95 בקדנ"ב 29.10.95

יסקי ושוח. אדריכלים ומתכנני ערים  
 תל-אביב  
 03-6221113  
 03-6221114  
 03-6221115