


מרחב תכנון מקומי תל אביב יפו  
 תכנית מתאר מקומית מס' 3193  
 דרך פ"ת 82

נספח בניו מנחה  
 שינוי מס' 6 לשנת 2000 של תכנית מפורטת [E 1941]  
 שינוי מס' 15 לשנת 2000 של תכנית 1043


היזם: נ.ג. נכסי גיא בע"מ  
 בעל הקרקע: נ.ג. נכסי גיא בע"מ  
 המתכנן: ע. רפפורט, אדריכל

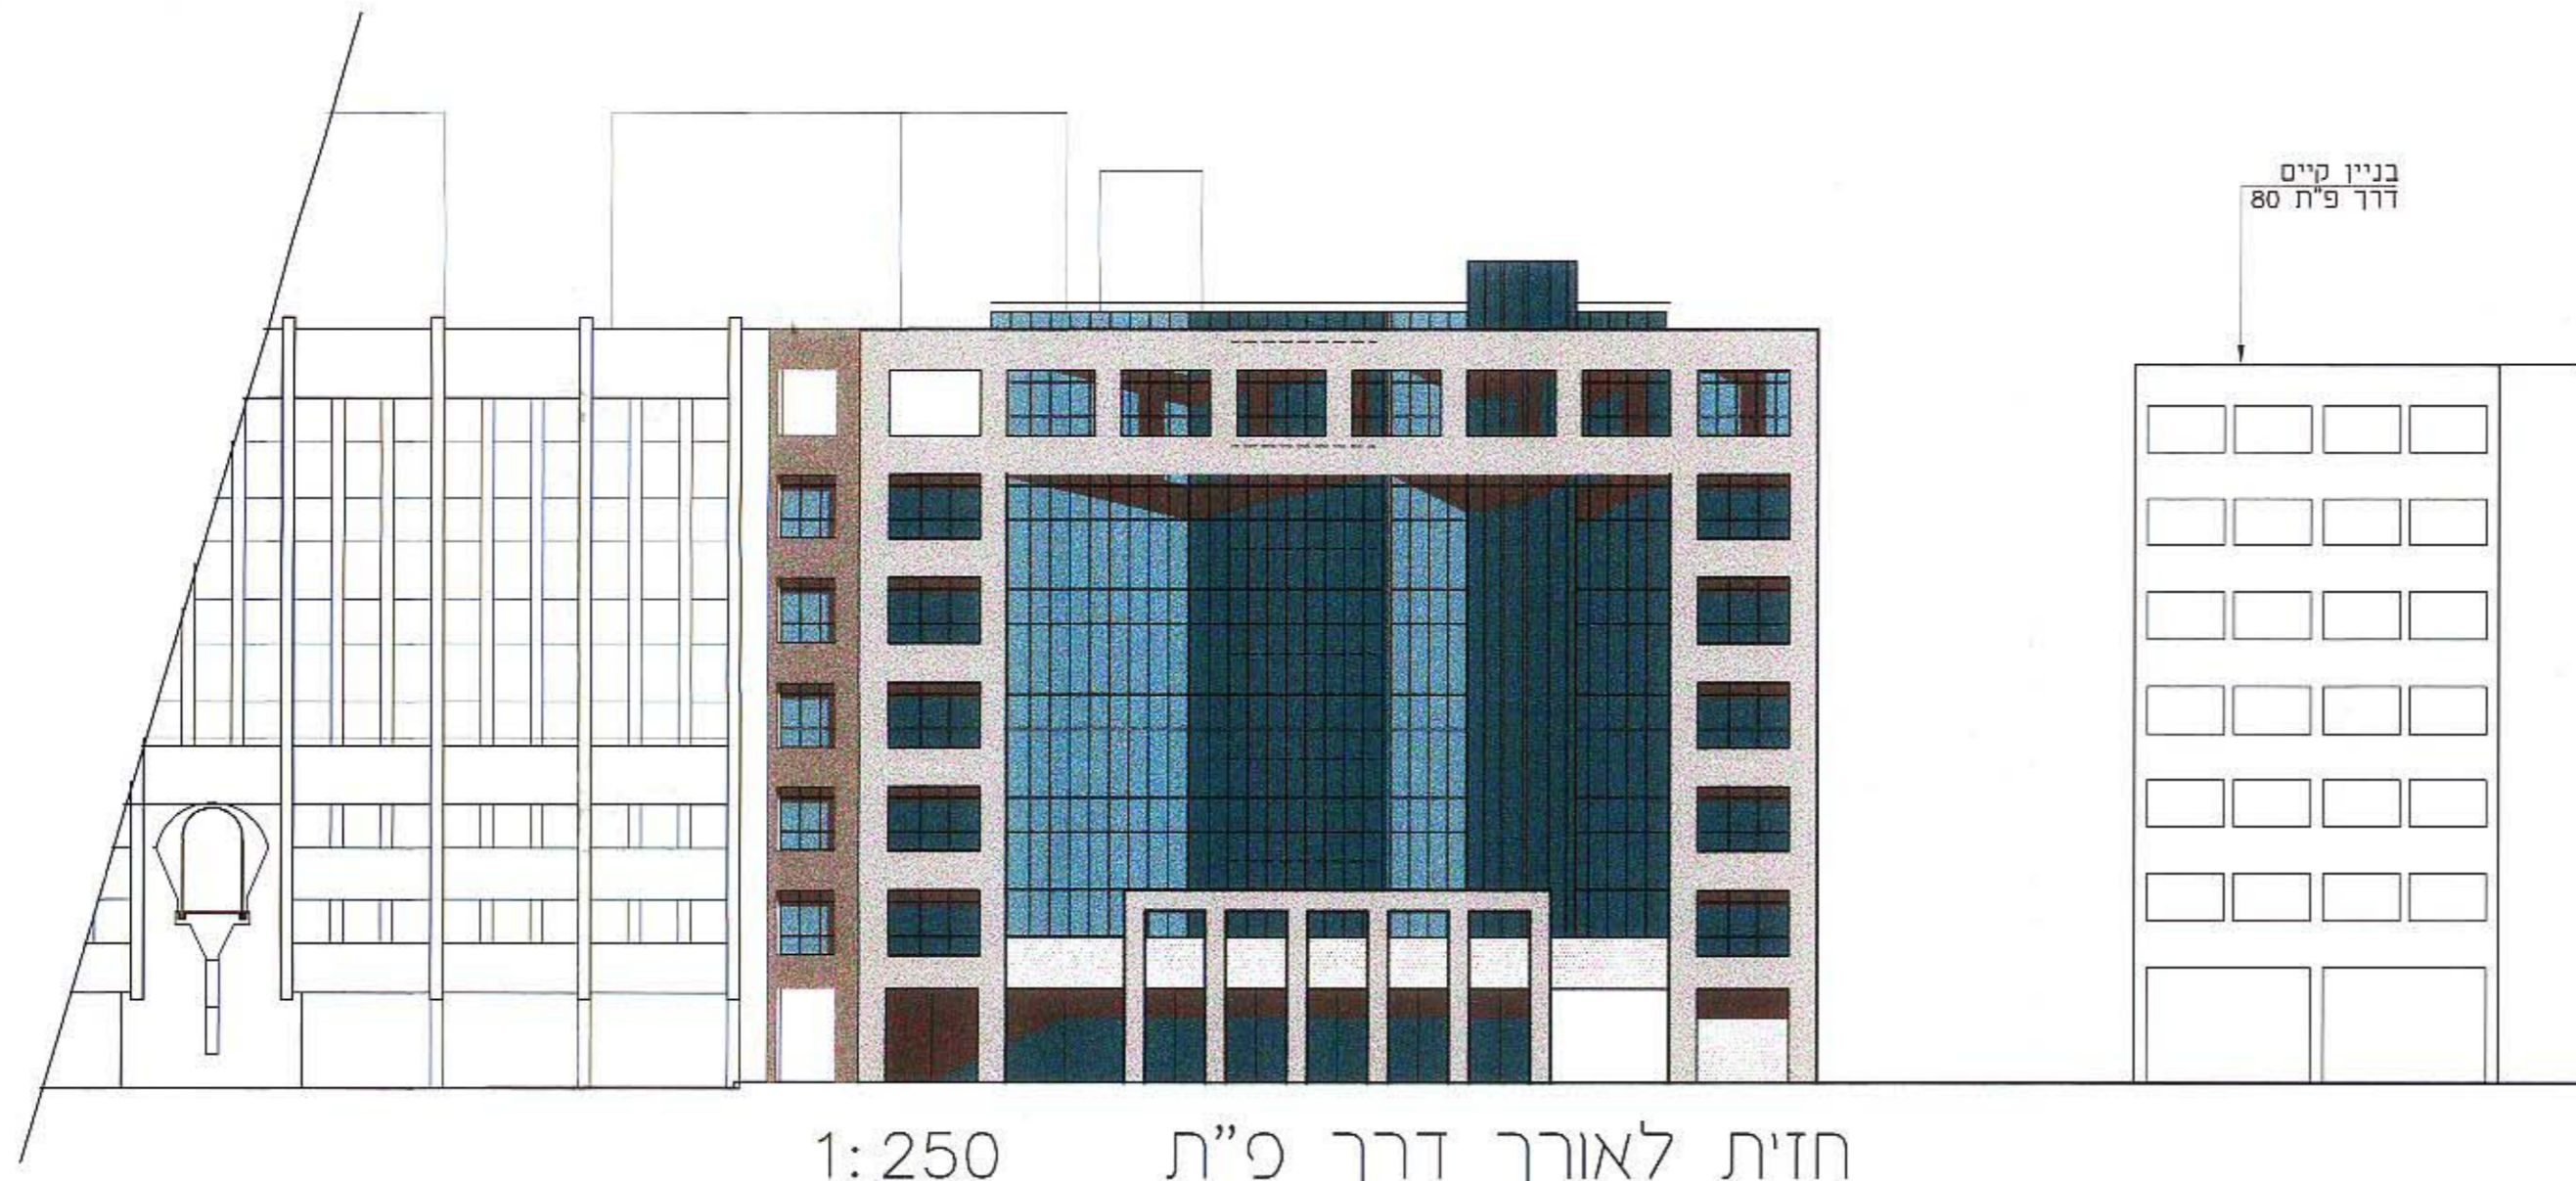

חזית לאורך דרך פ"ת 1:250

חתימת המתכנן	חתימת היזם (שאינו הועדה)	חתימת בעל הקרקע

אישורים:

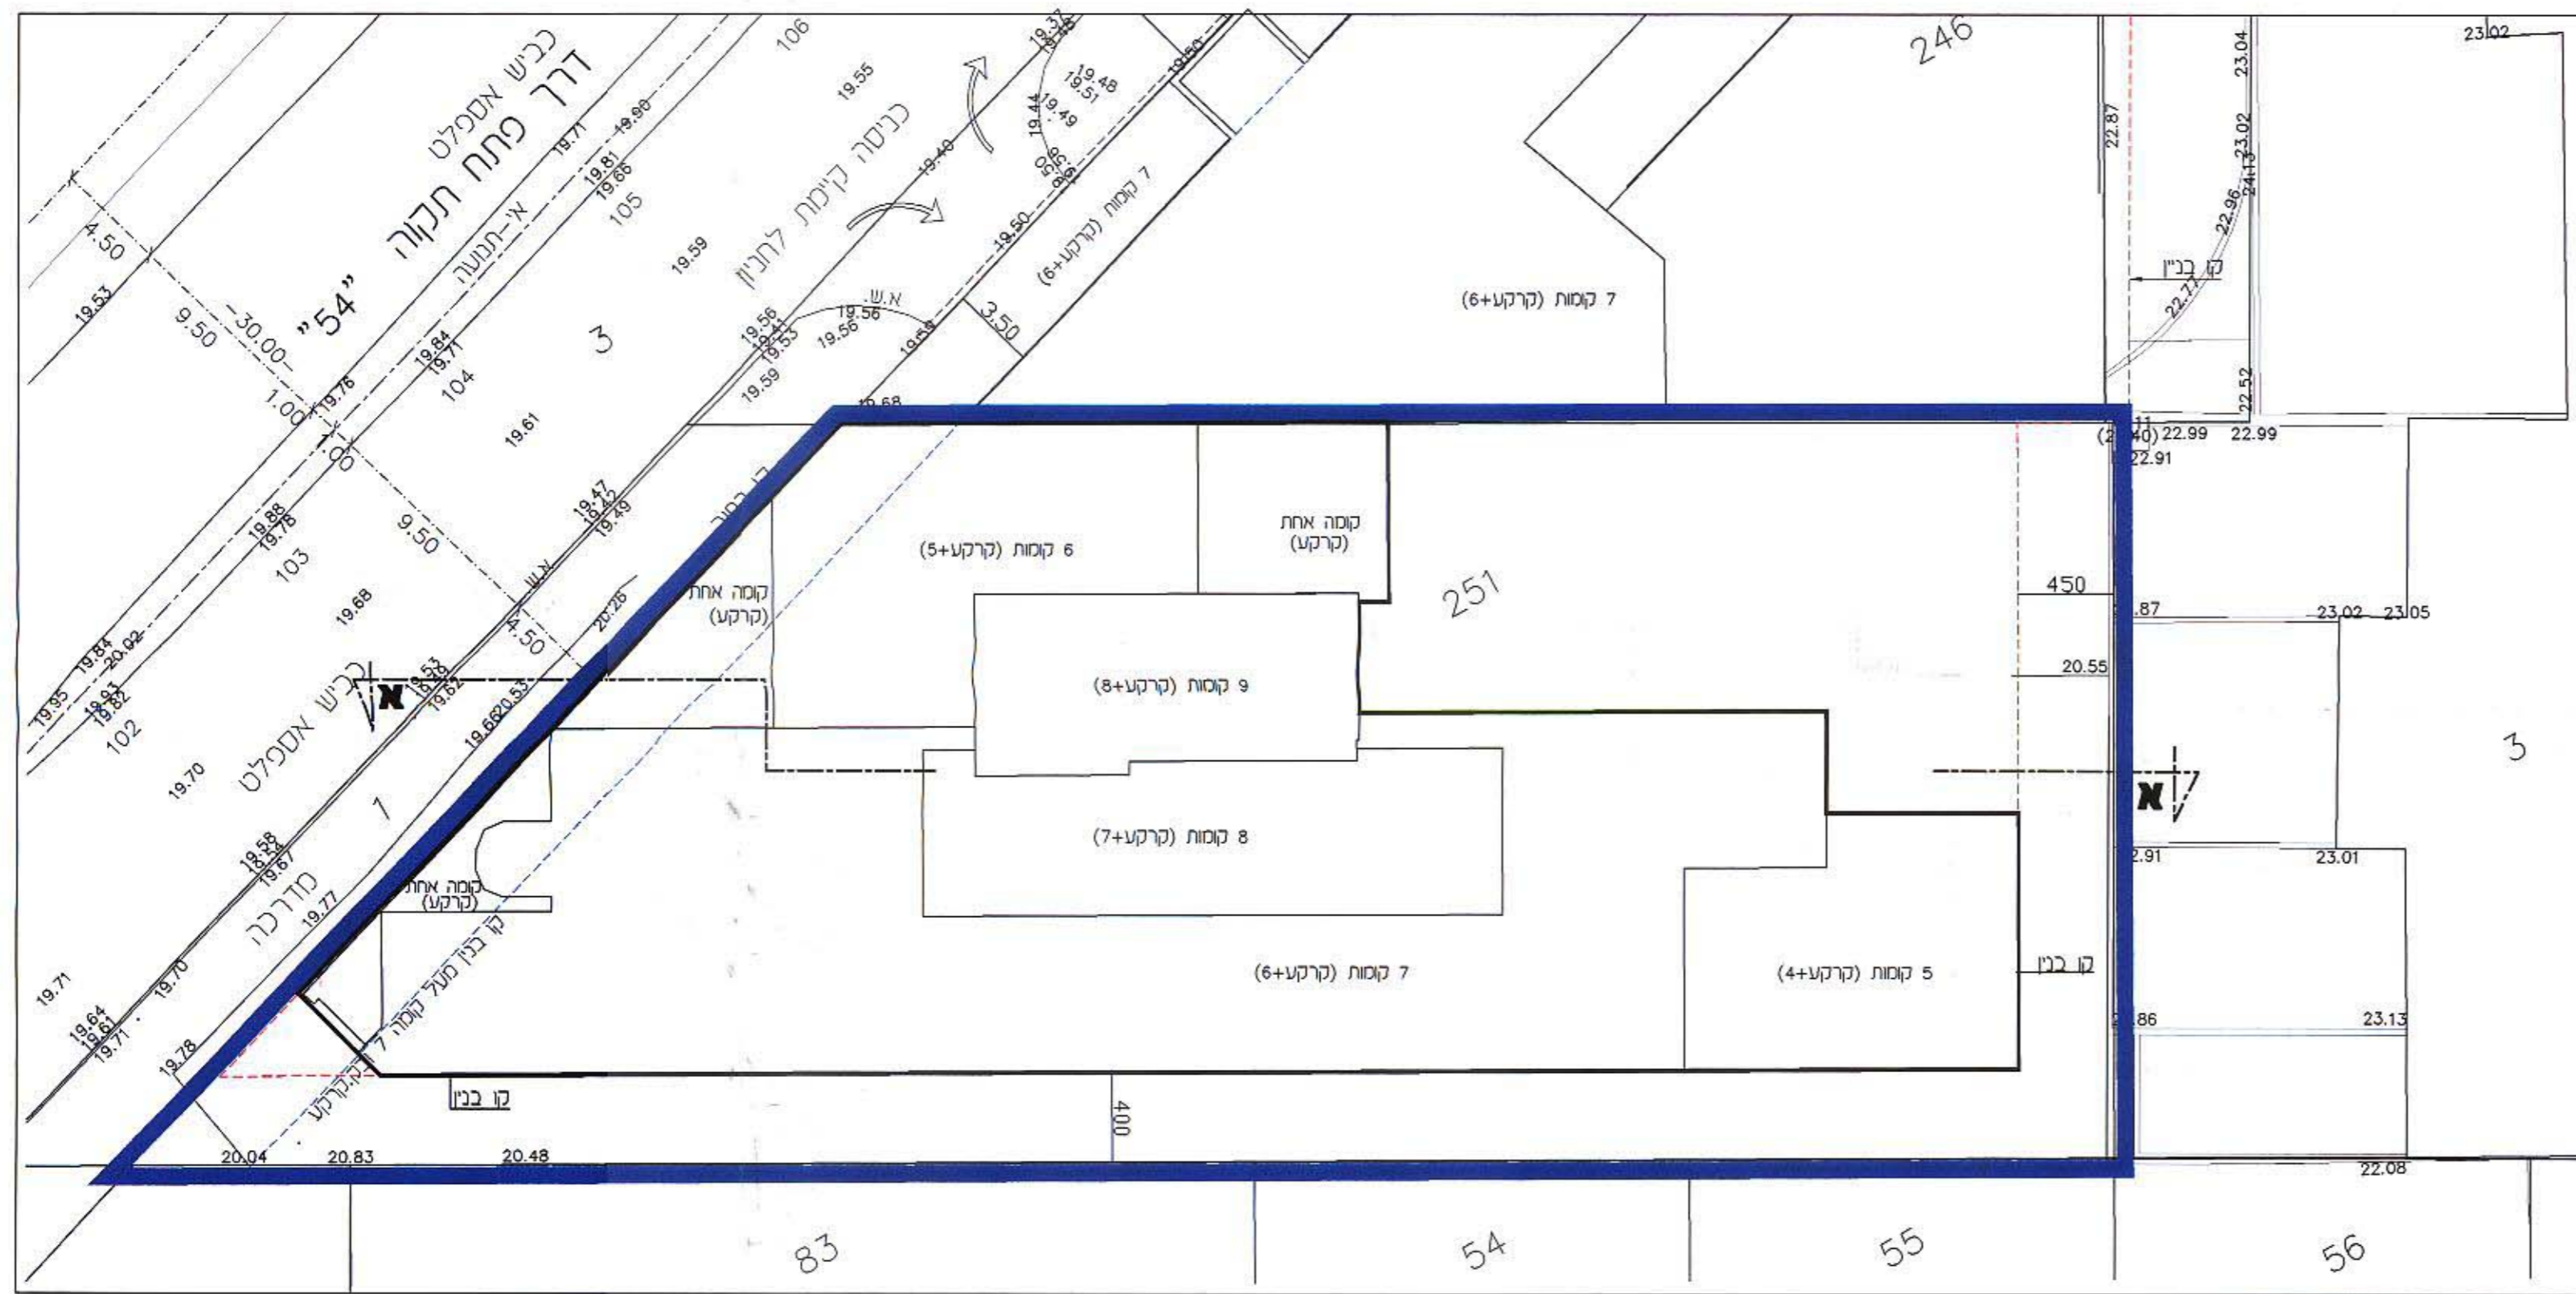

תכנית המגרש 1:250


הועדה המקומית לתכנון ולבניה תל-אביב-יפו

שם התכנית: 3193  
 תאריך: 22.9.2000  
 מס' תכנית: 1043

משרד המפיק: מרחב תל אביב  
 תאריך: 21.9.2000

אישור התכנית: 1043/2000  
 תאריך: 22.9.2000

שמואל לסקר  
 יו"ר הועדה המחוזית

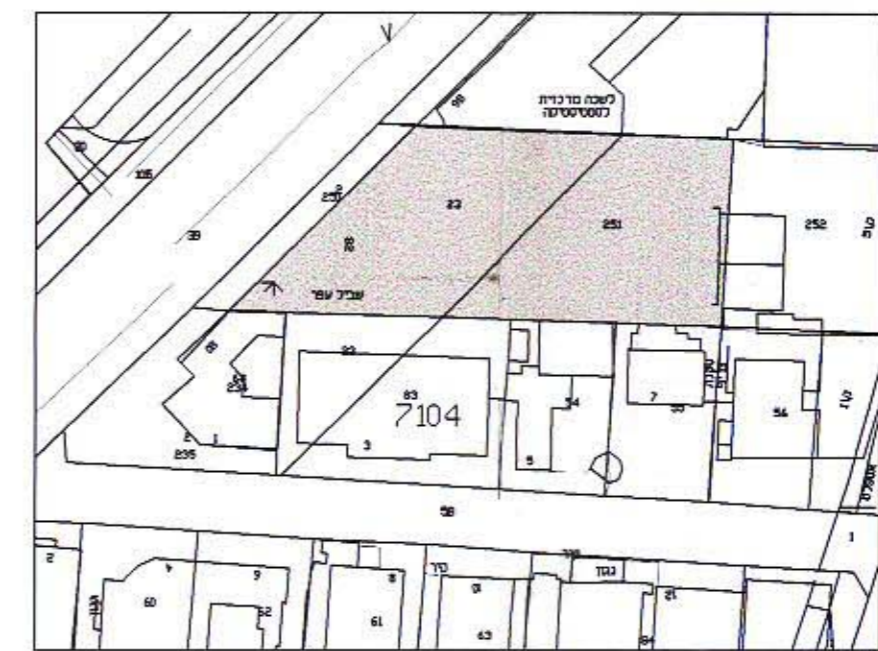


תכנית בניו כללית 1:1,250

הערות:

- א. קווי הבנין והגבהים המצוינים בנספח זה מהווים את המטפסת המרבית שבתוכה ניתן להקים את המבנה, על-פי הוראות התכנית.
- ב. החזיתות הן לצורך המחשה בלבד. ניתן יהיה לשנות את הבינו המוצג במסגרת המטפסת האמורה, בכפוף לאמור בתקנות התכנית.

סקרא:

- קו בנין ק"ק + ק' 8-9
- קו בנין קומות 2-7

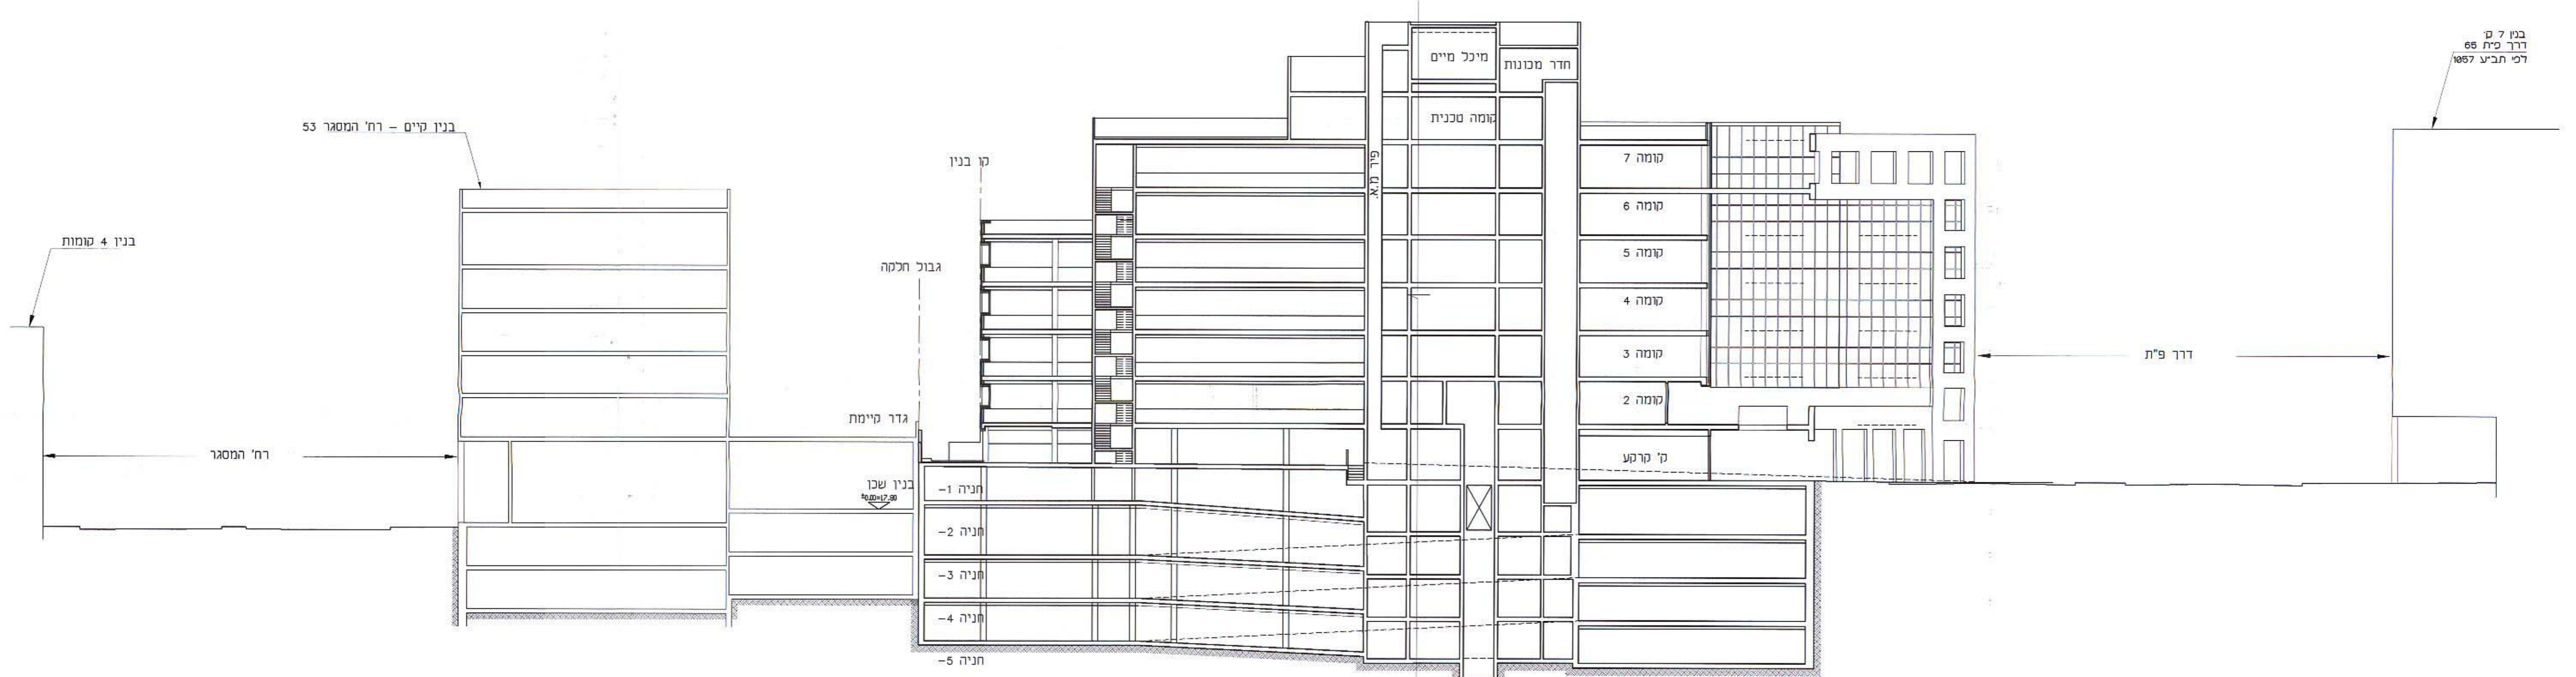

חתך א-א 1:250