

29.11.03
מקדמת מס' 4

מאשרת
3/03

מרחב תכנון מקומי תל-אביב - יפו

נספח בינוי מוגהה לתוכנית מתאר מס' 3272

רחוב הברזל 27 / רחוב הנחשת 4

ק"מ 1:500

העדה המקומית לתכנון ולבניה תל-אביב-יפו
מרחב תכנון תל-אביב - יפו
חוק התכנון והבניה תשכ"ח - 1965
אישור תכנית מא.מ. מס' 3272
התכנית מאשרת בזה סעיף 108 לחוק
תאריך: 3/11/03
2.11.03

משרד המגורים תל-אביב
חוק התכנון והבניה תשכ"ח - 1965
אישור תכנית מס' 3272
התכנית מאשרת בזה סעיף 108 לחוק
שמואל למקר
יורד התנדח המפורזת
25.11.03

לר מ.ג.
אדריכלים ותכנוני תל-אביב
רח' ינאי אלון 120 ת"א 67443
טל. 6959893 פקס. 6960299
ד.ח. 810614621


עדה הרפואל לרמן
אדריכלים ותכנוני ערים
רח' ינאי אלון 120 ת"א 67443
טל. 6959893 פקס. 6960299
ד.ח. 810614621

05.12.2001
05.02.2002
04.12.2002

רדיוניל בע"מ


רמן-דין אילימטר
רדיוניל בע"מ
511447807 ד.ח.

בתאור
חשיות אלקטרוניקה בע"מ

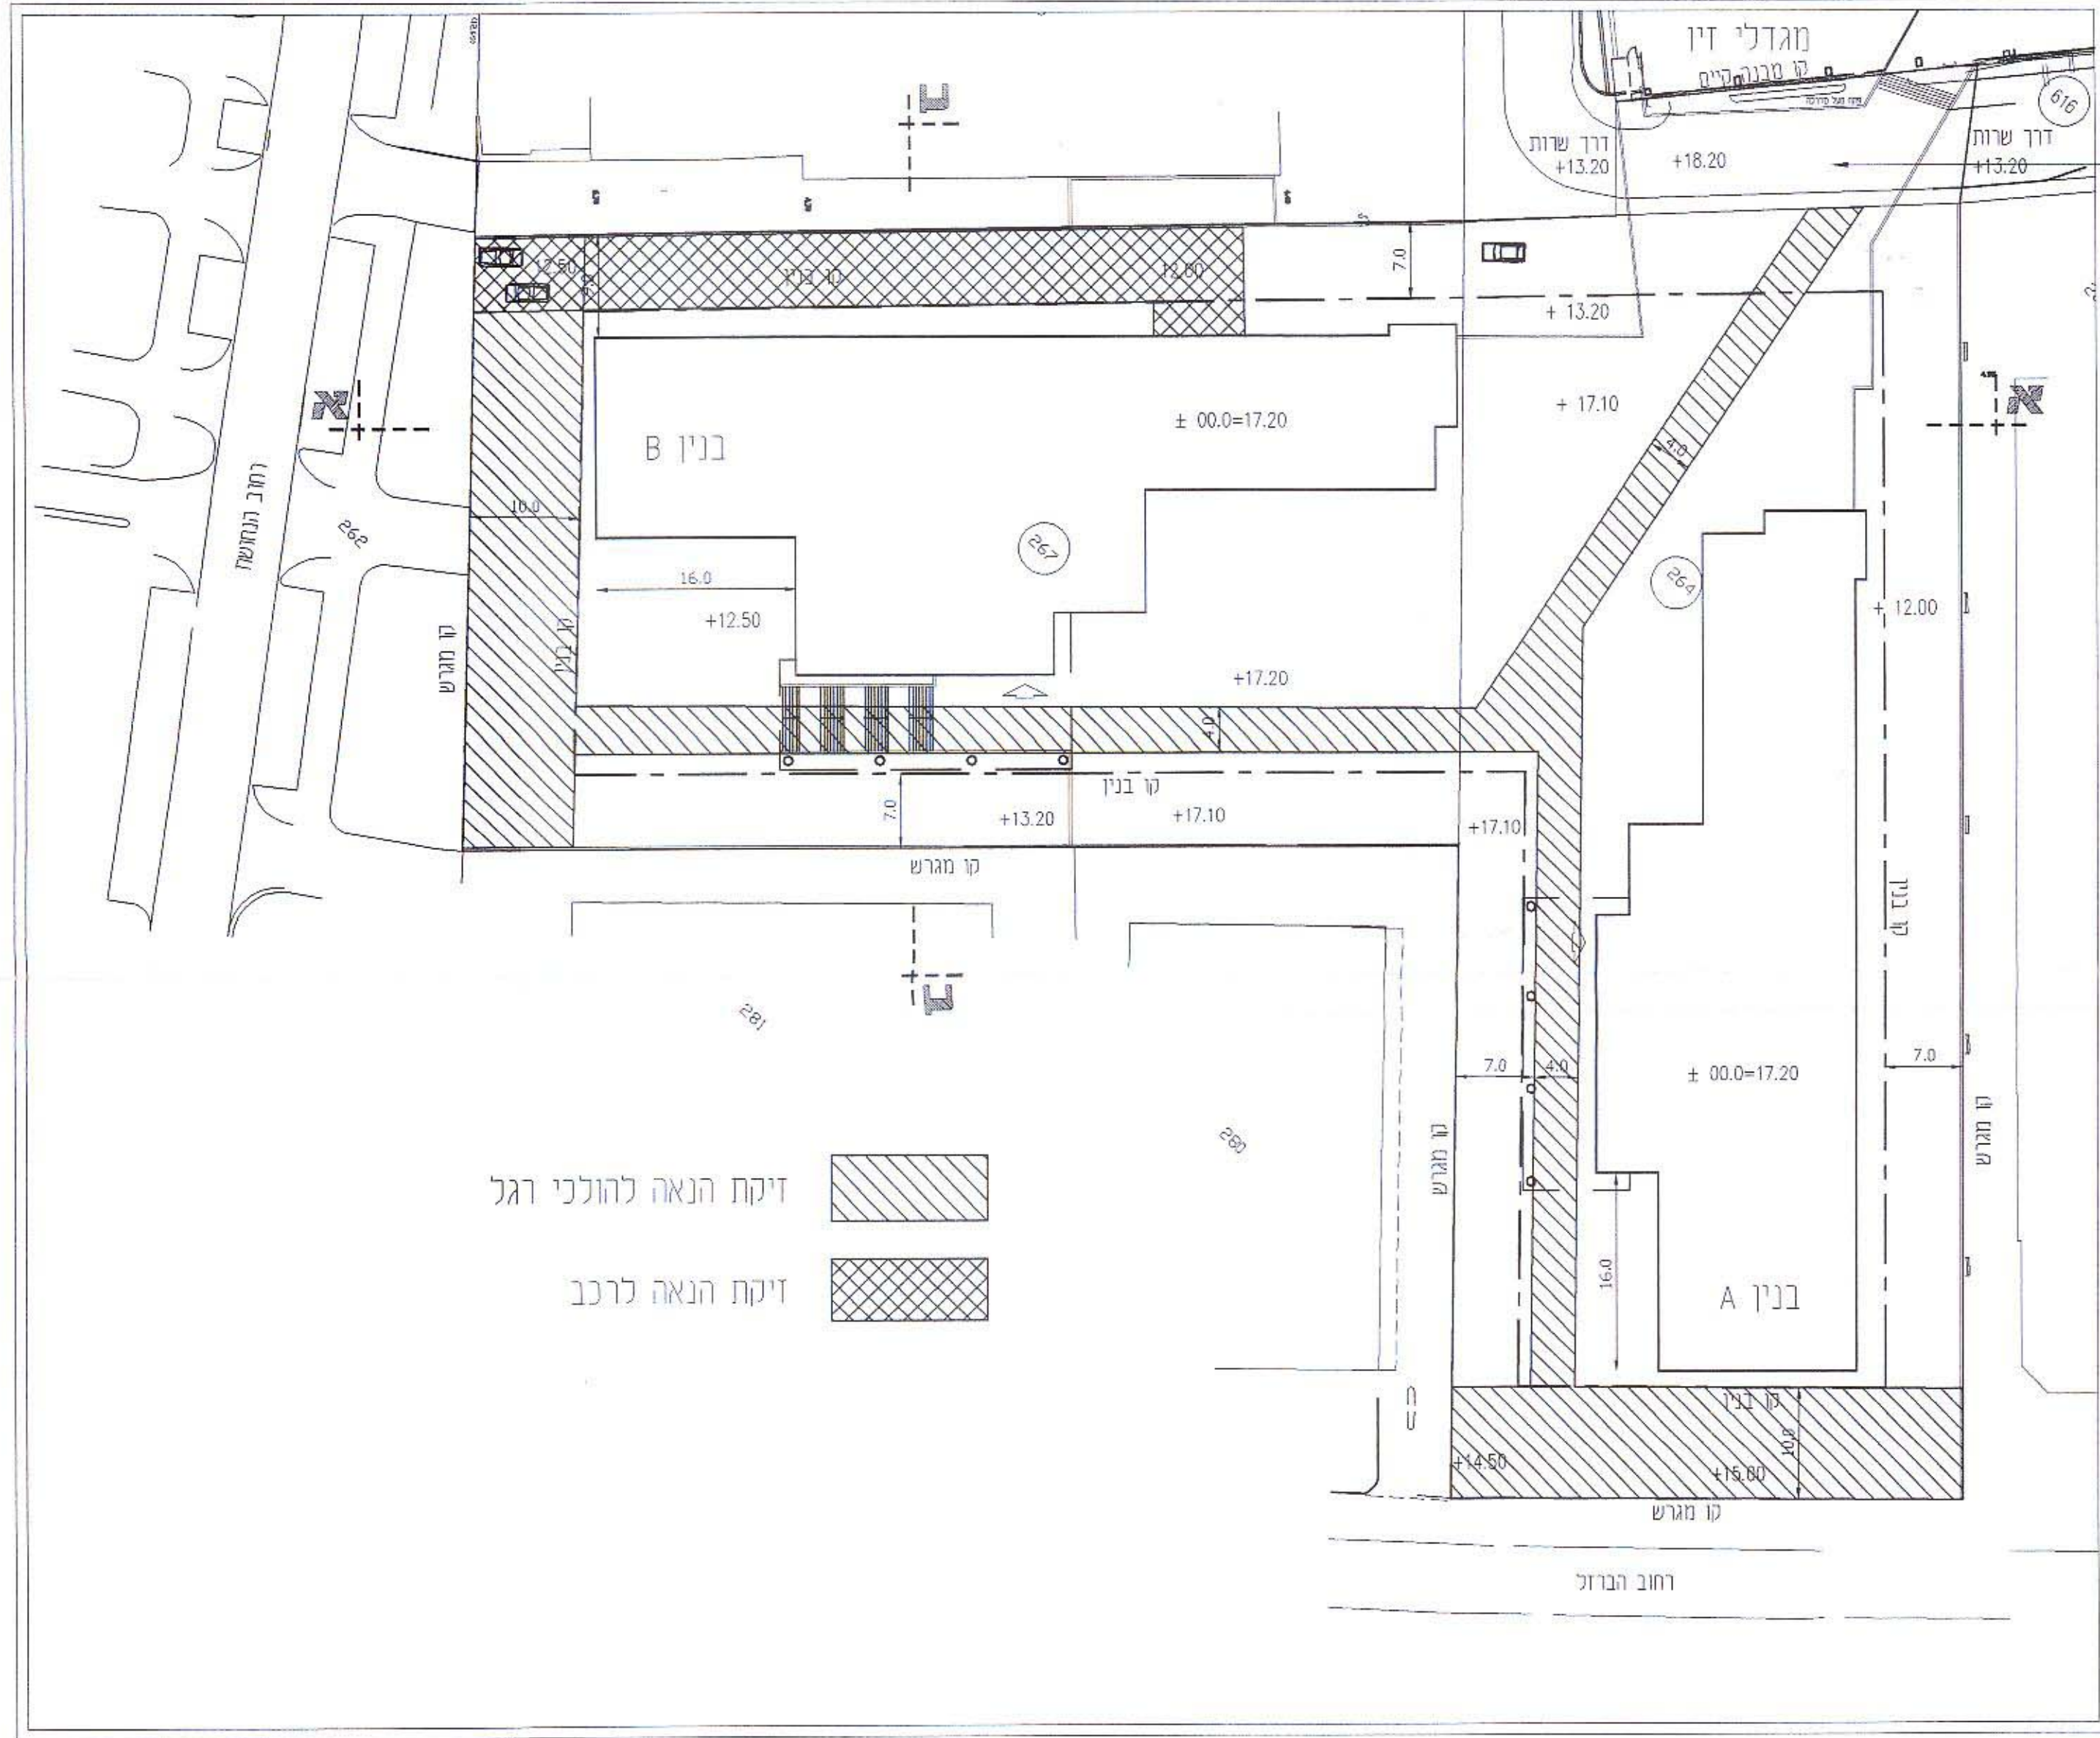


זיקת הנאה להולכי רגל
זיקת הנאה לרכב

קומה סכנית
11
10
9
8
7
6
5
4
3
2
1
מפלס כניסה
קומה מפלשת
קומת חניה 1
קומת חניה 2
קומת חניה 3

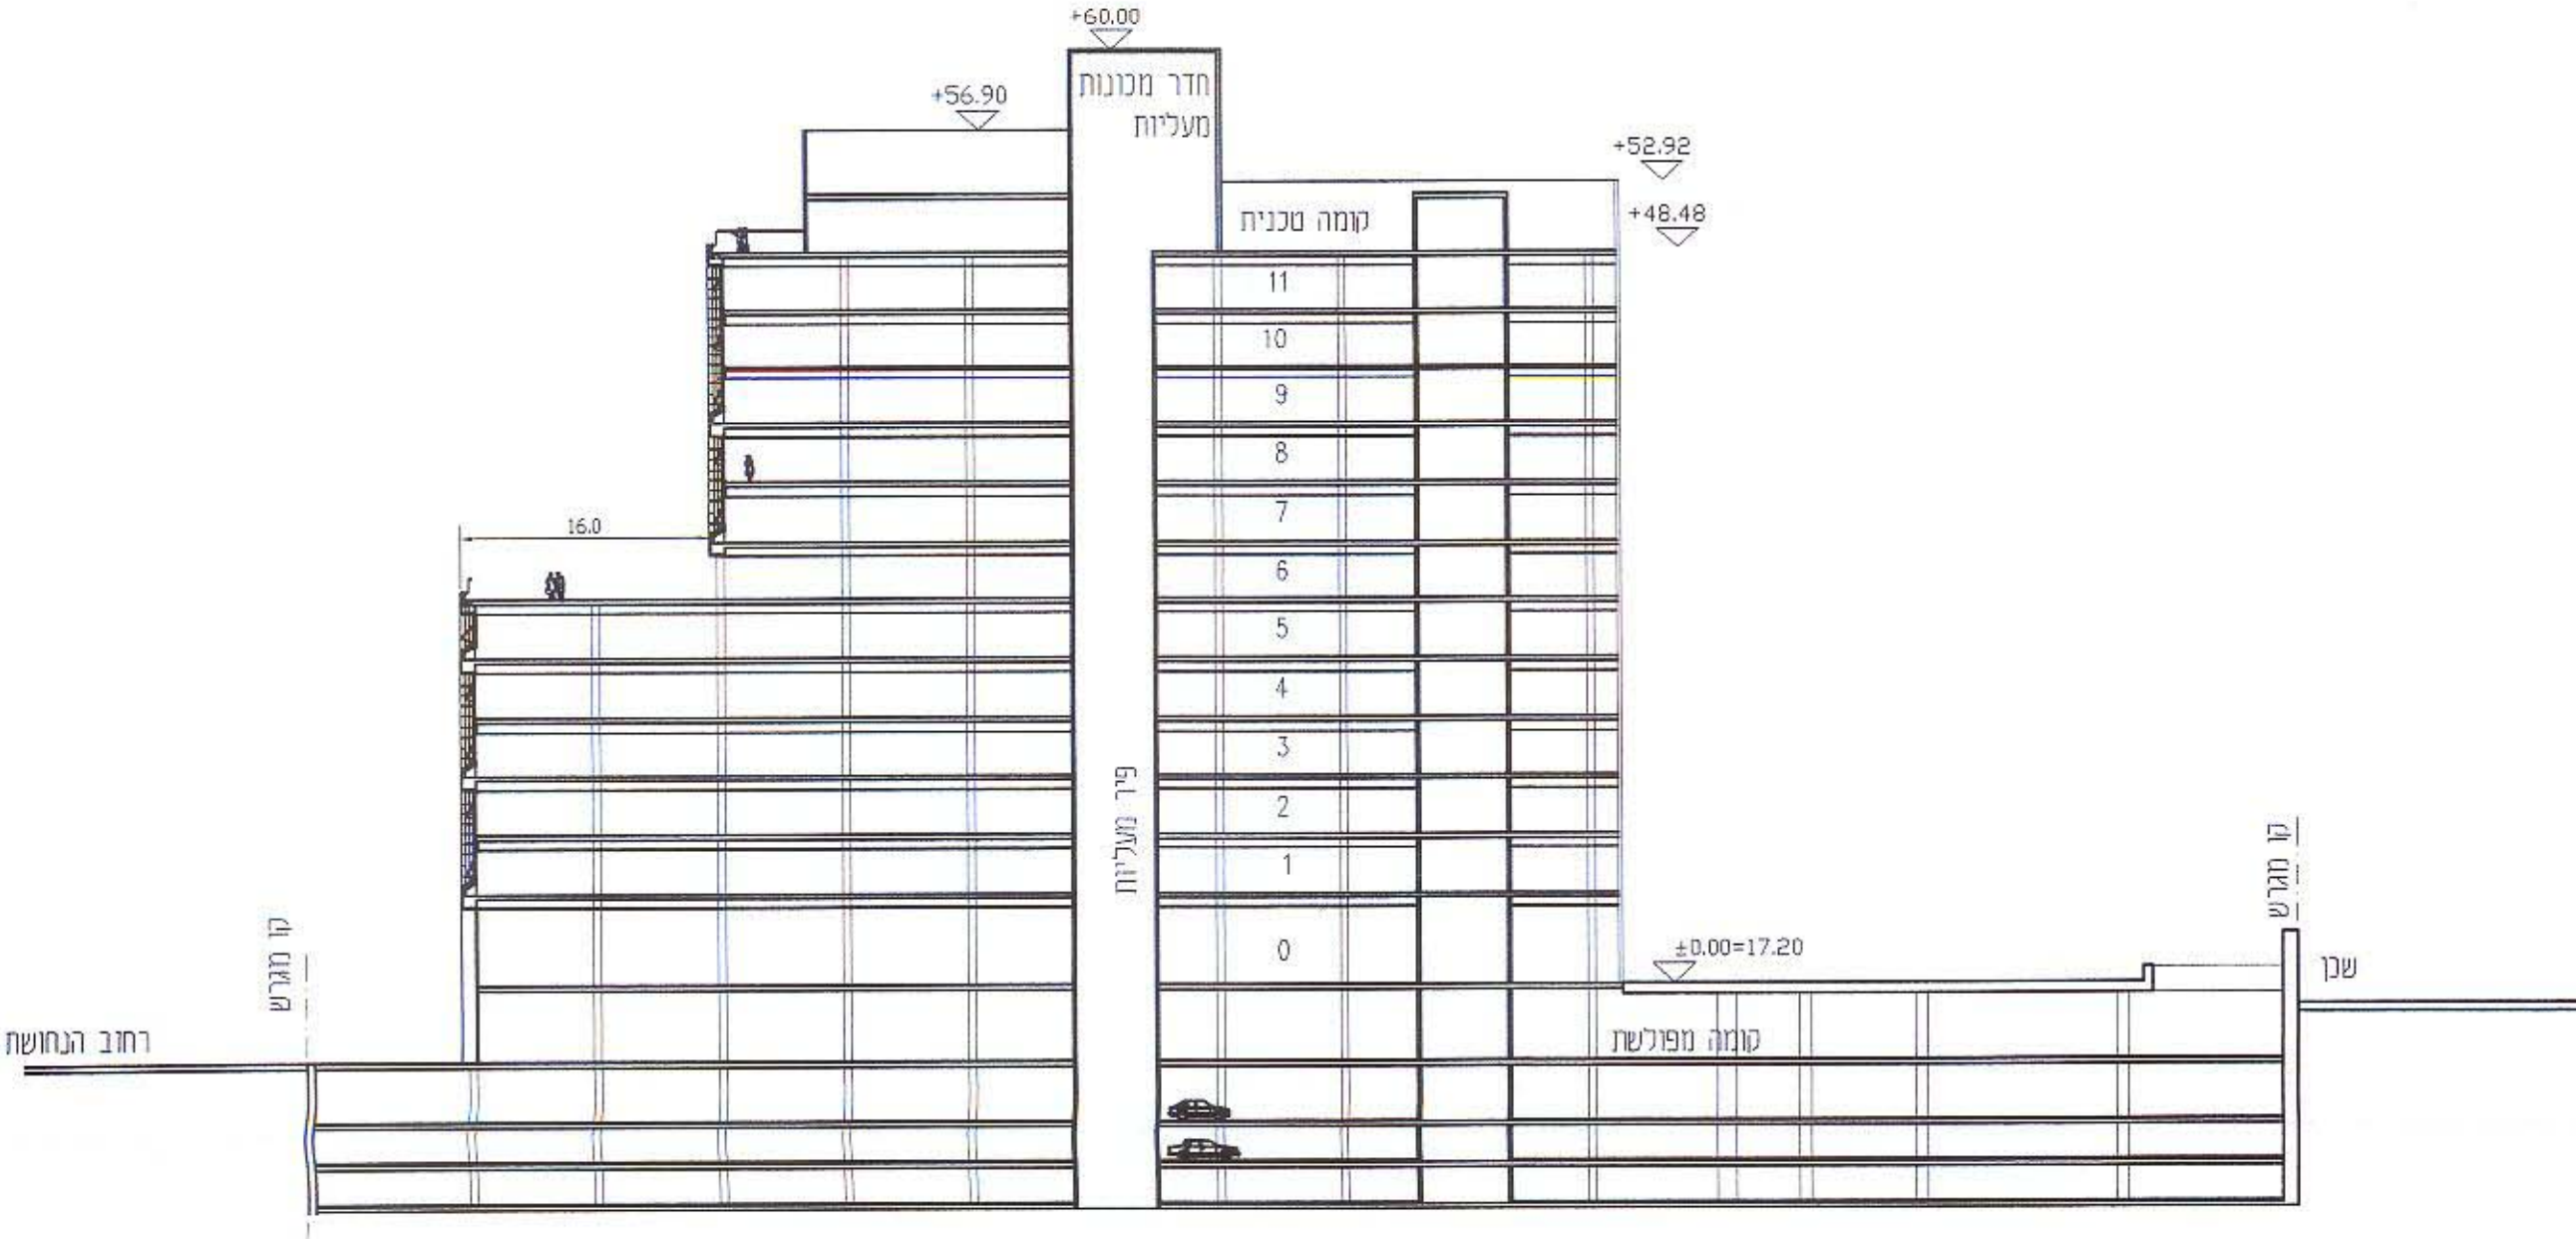

חתך אורך אופייני א-א

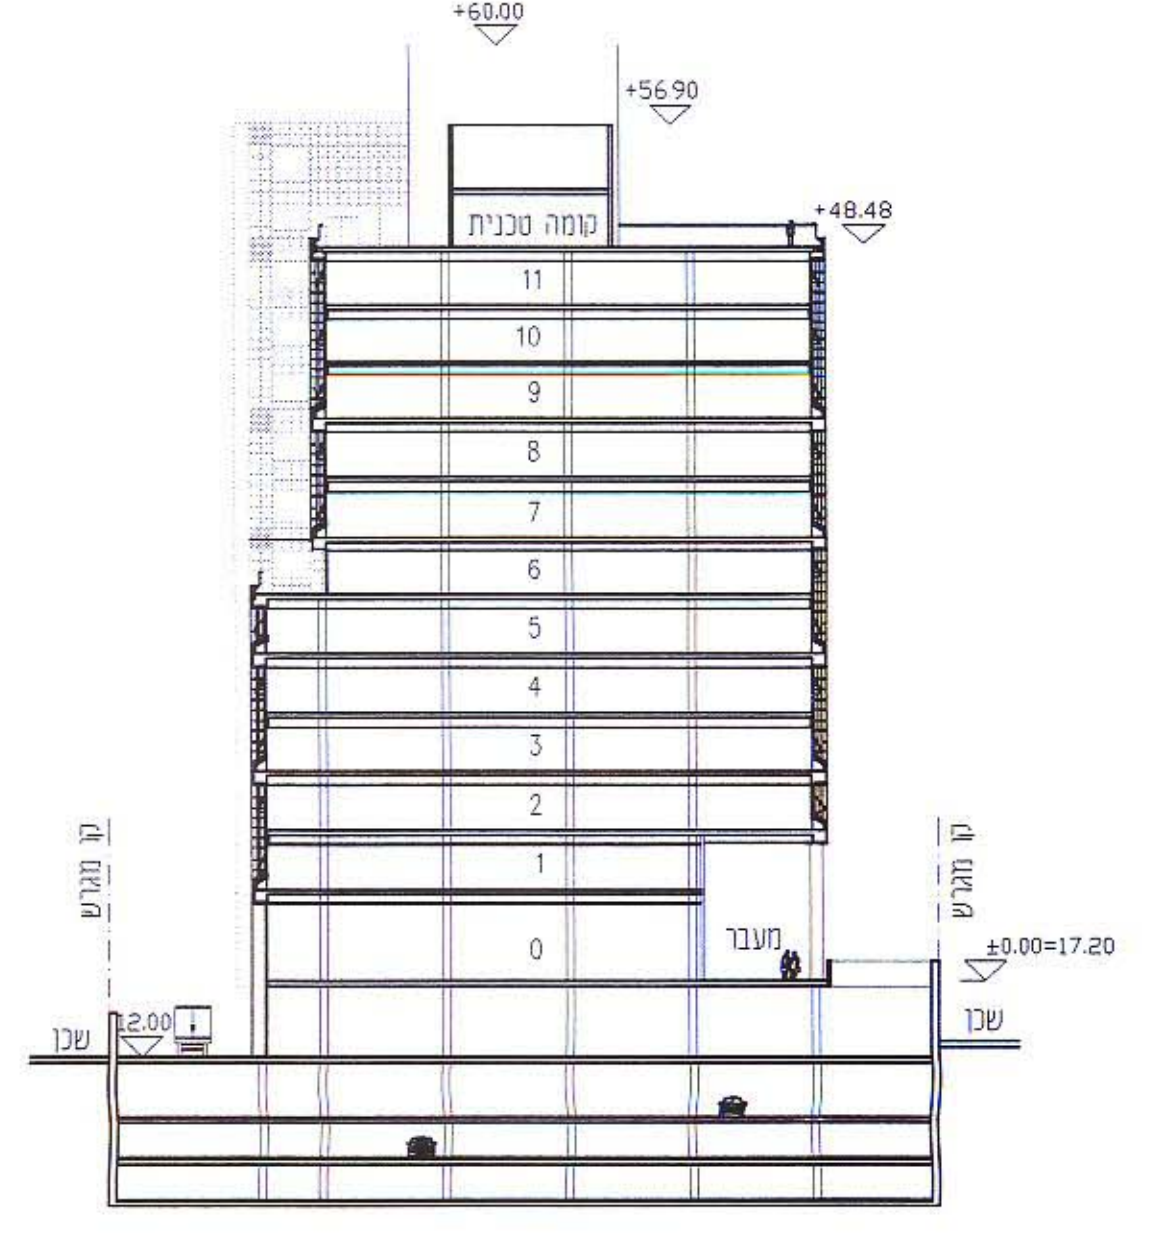


קומה סכנית
11
10
9
8
7
6
5
4
3
2
1
מפלס כניסה
קומה מפלשת
קומת חניה 1
קומת חניה 2
קומת חניה 3

חתך רחב אופייני ב-ב



תצורת מרחב הברזל

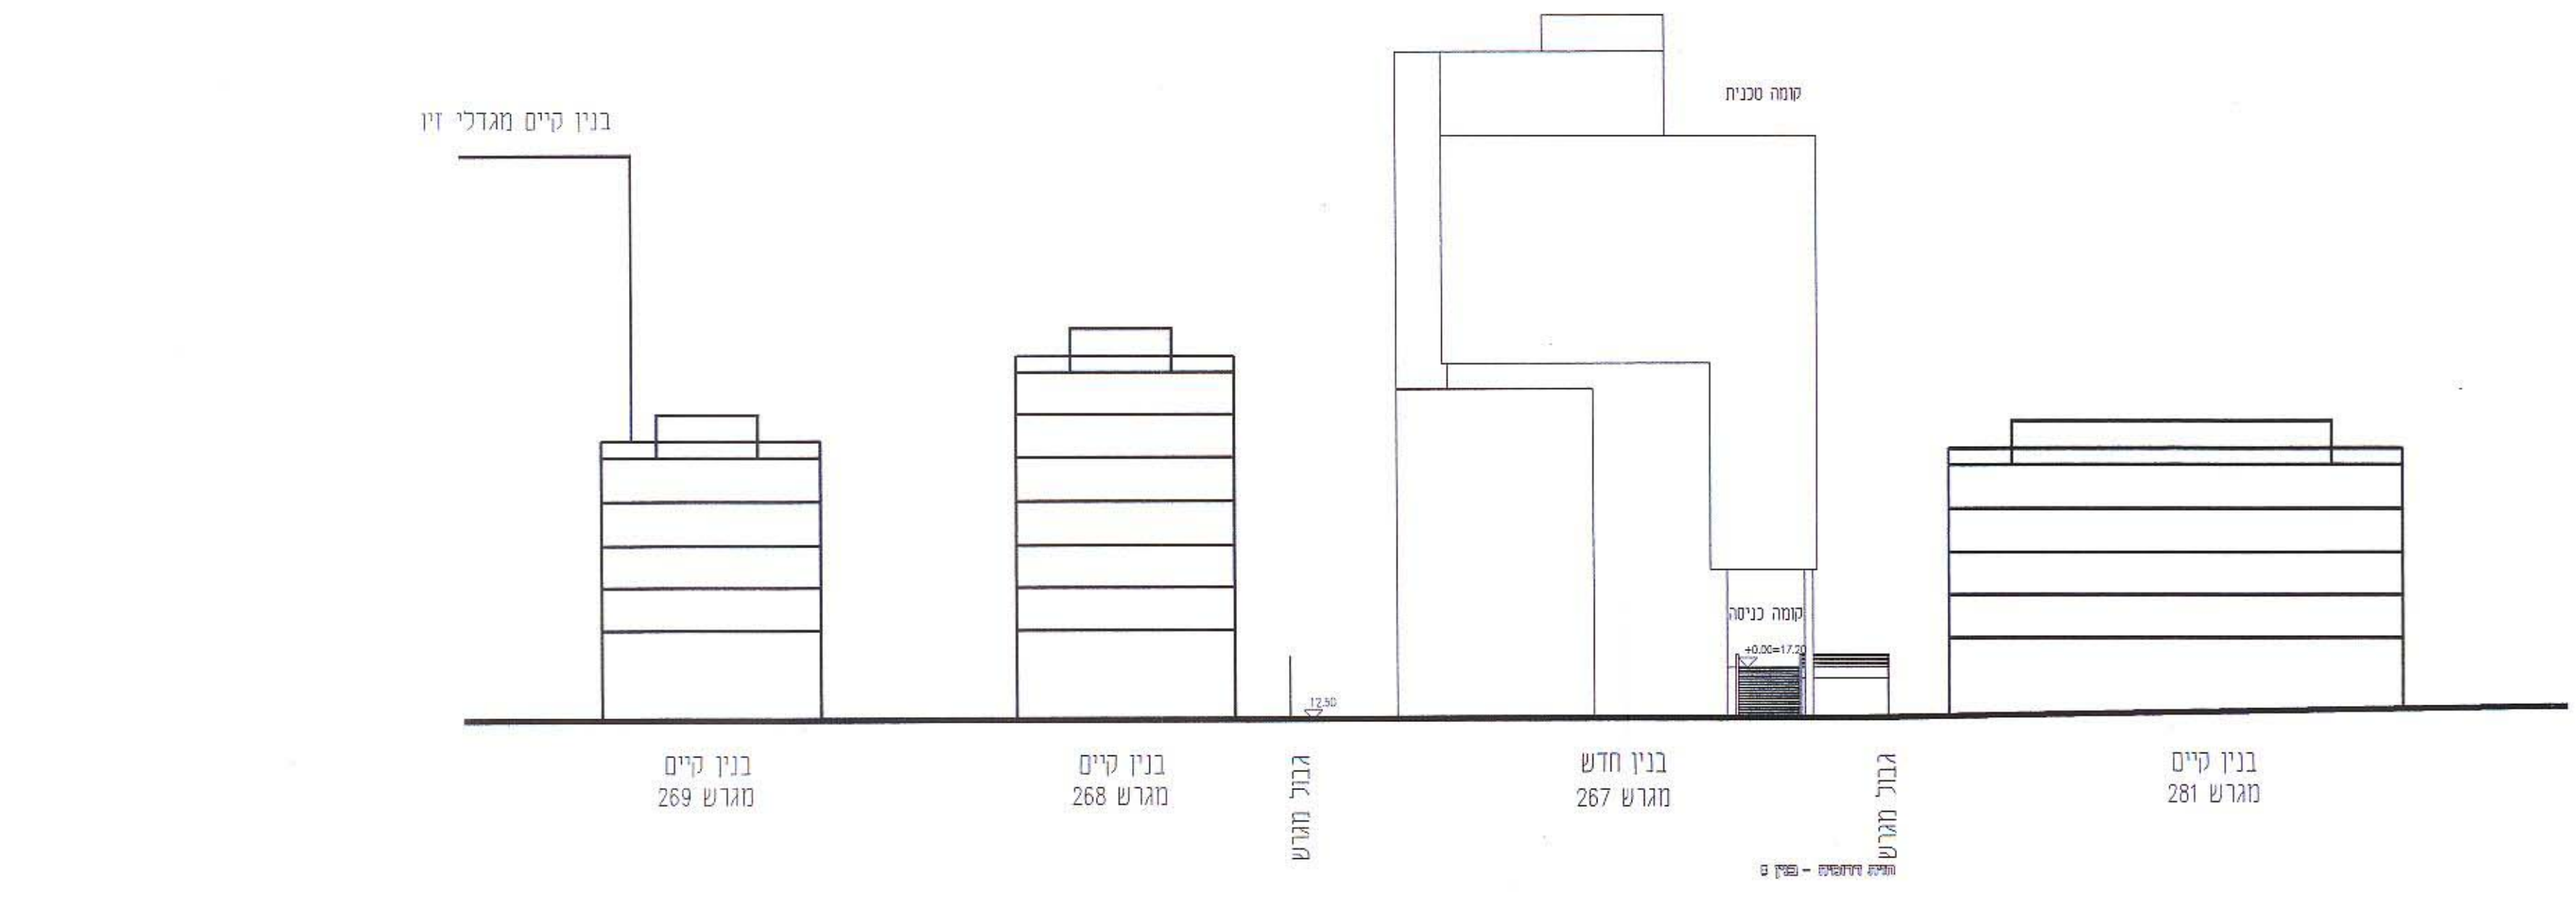

תצורת מרחב הנחשת