




גאודזיה-ניהול ומדע מ
 אימות
 אושרה לתוק
 שם
 תוציאה

10000
 13-09-1984
 מ.א. חתום/מ.א. חתום
 מ.א. חתום/מ.א. חתום

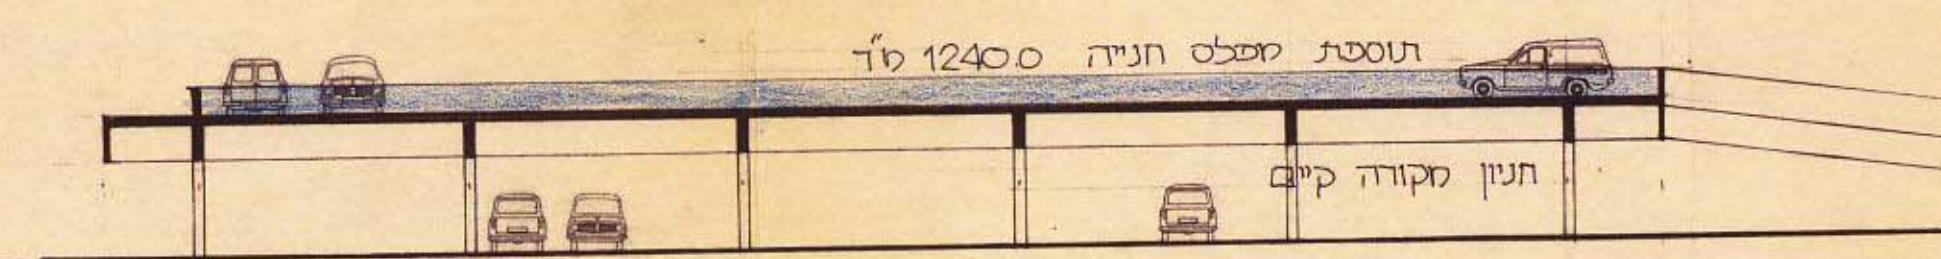


חונך נ'-נ'

משרד הפנים
 מנהל מחוז תל-אביב
 פלשכה מסחורית לתכנון

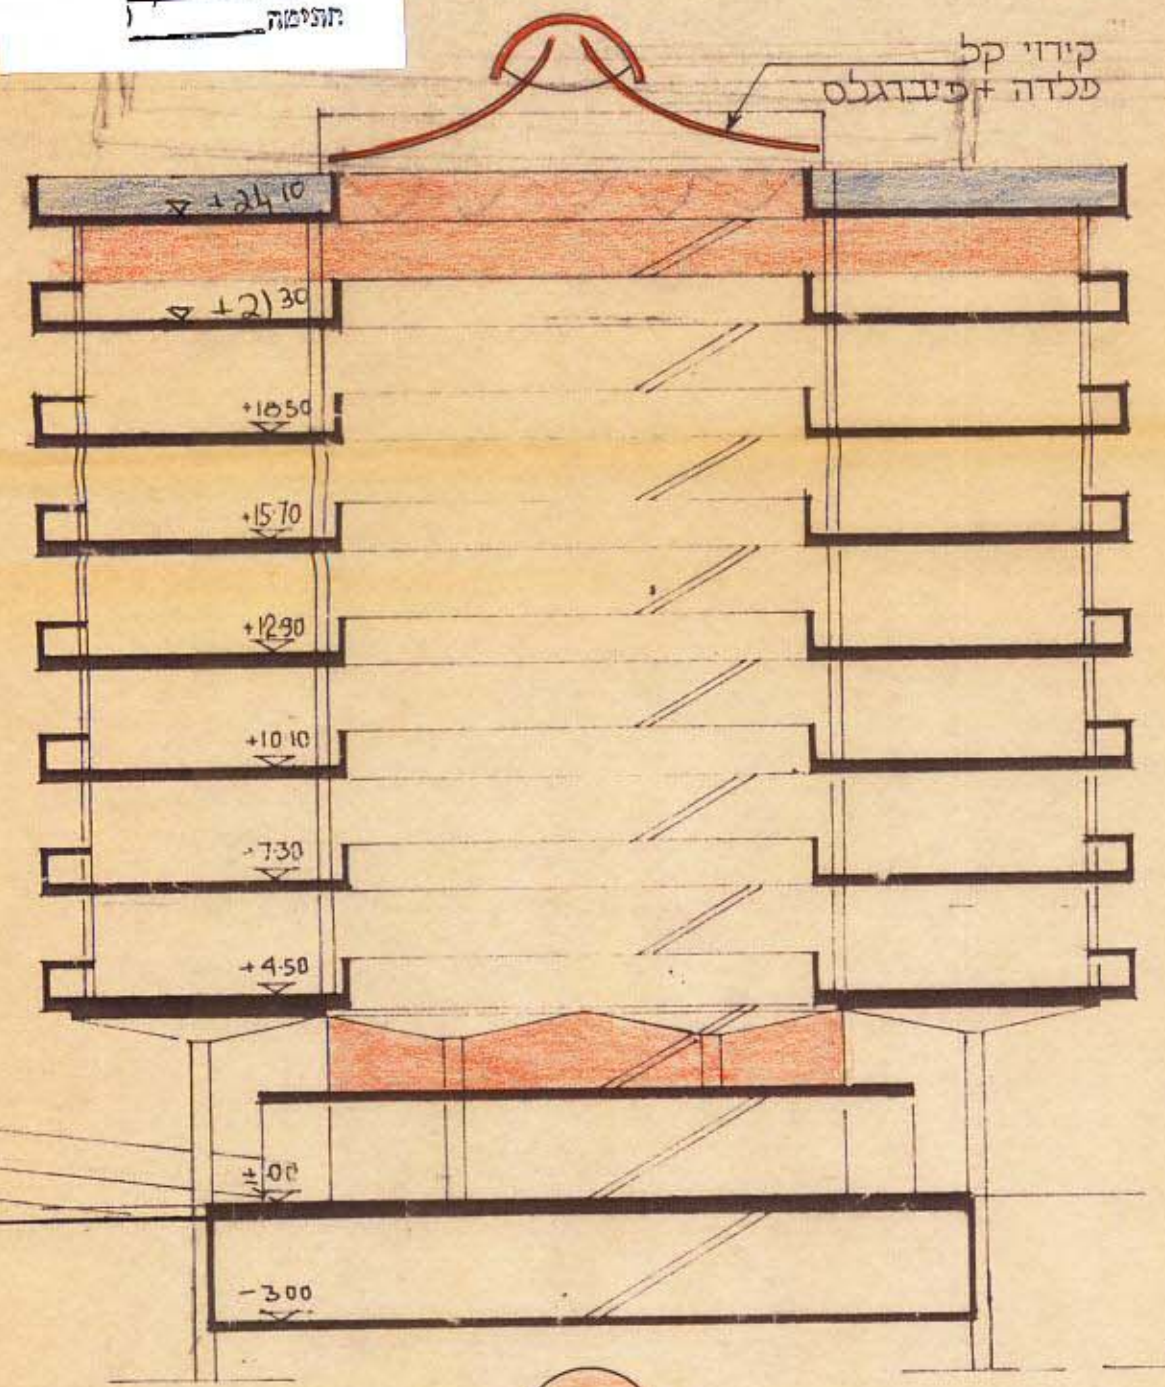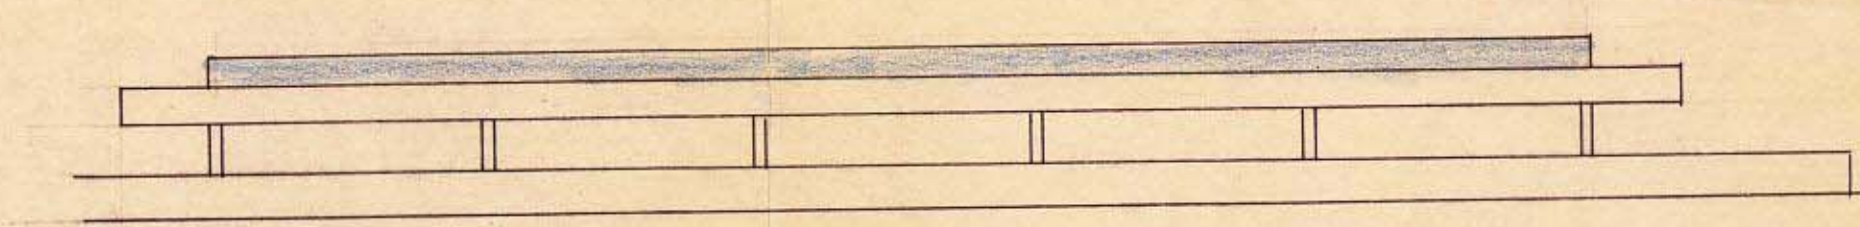

חלק ק.מ. 1:200

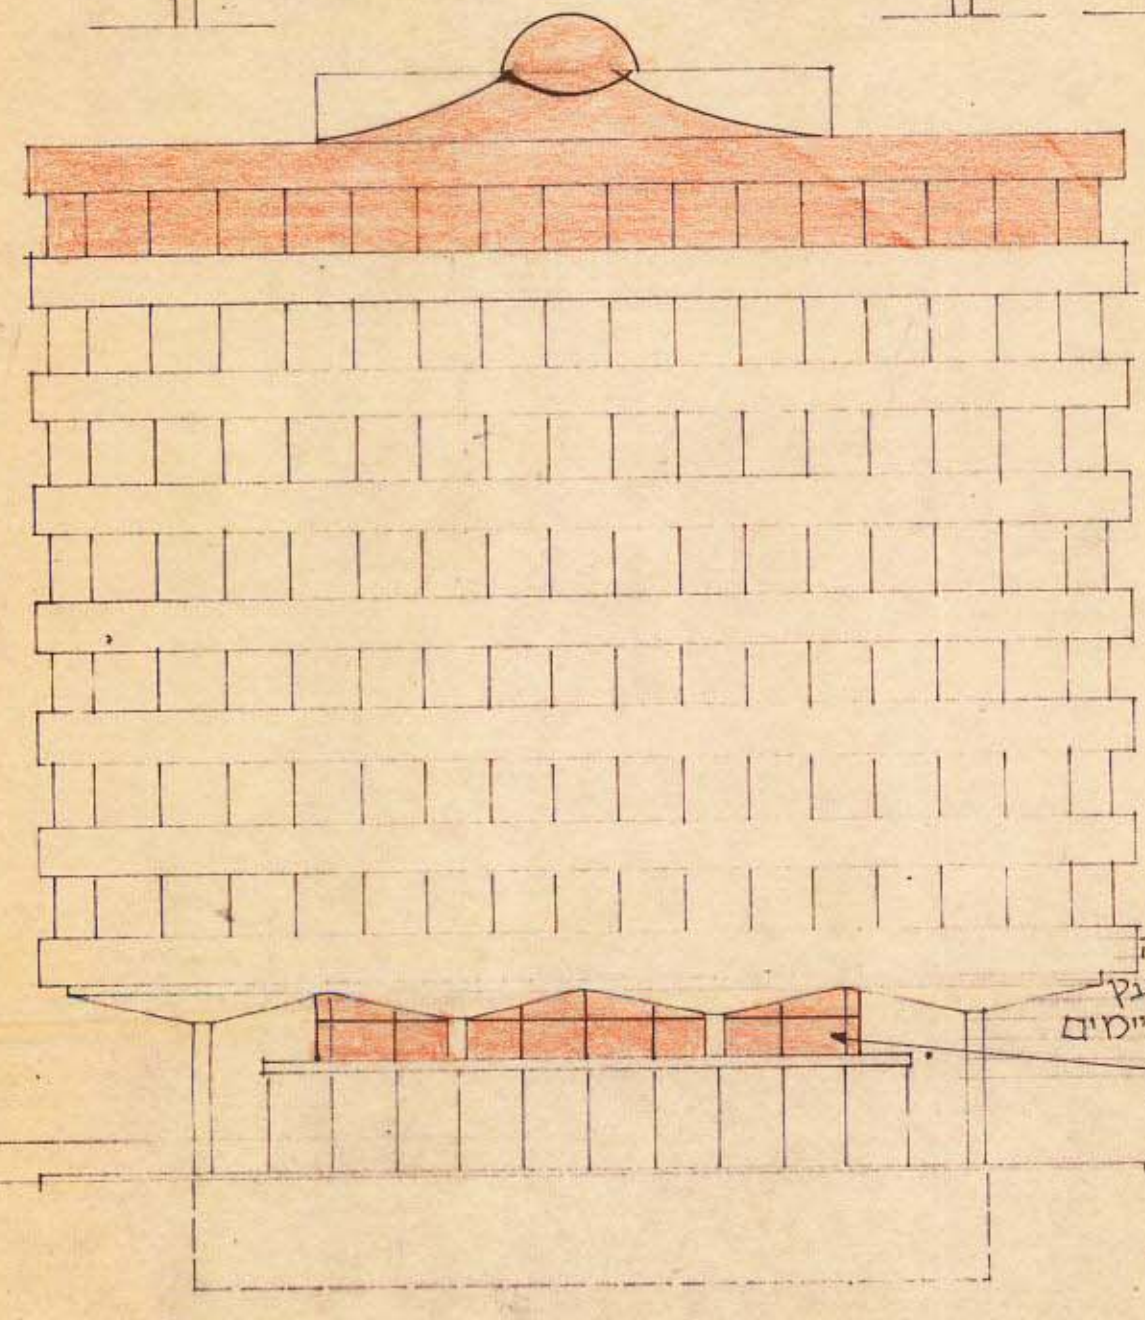

סגירת שטח התצוגה
 בפאטיו עם חלונות נקי
 כדוגמת החלונות הקיימים
 סביב הפאטיו

חלק סגריה ק.מ. 1:200