


מרחב תכנון מקומי תל-אביב יפו

תכנית מפורטת מספר 2532 א
מגורים ברחוב רמז

נספח בינוי מנחה קנ"מ. 1 : 500

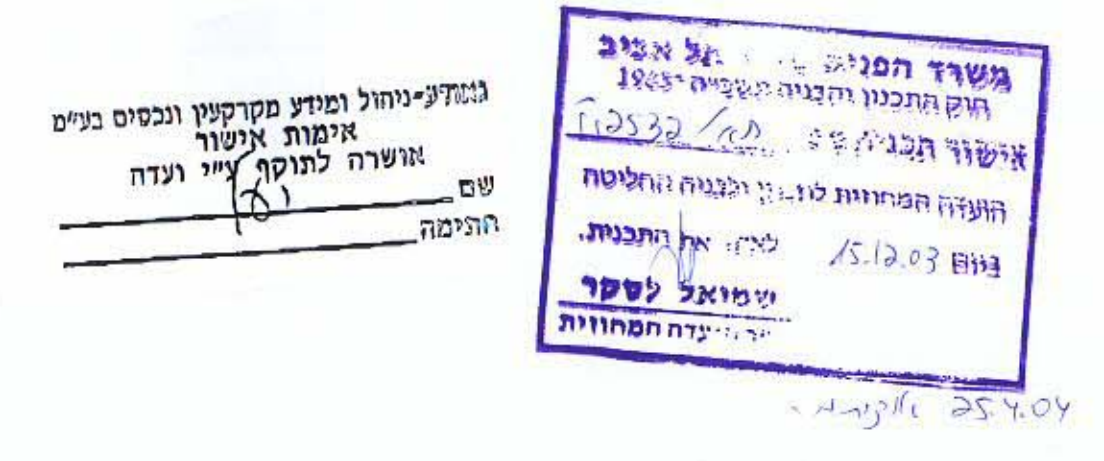

אישורים:

התימת המתכנן:

התימת בעל הקרקע:


התימת הועדה המקומית:

התימת הועדה המחוזית:




המתכנן:
אריה שרון, אלדר שרון
אדריכלים ובוני ערים בע"מ


תאריך - 29.2.04, 10.2.04

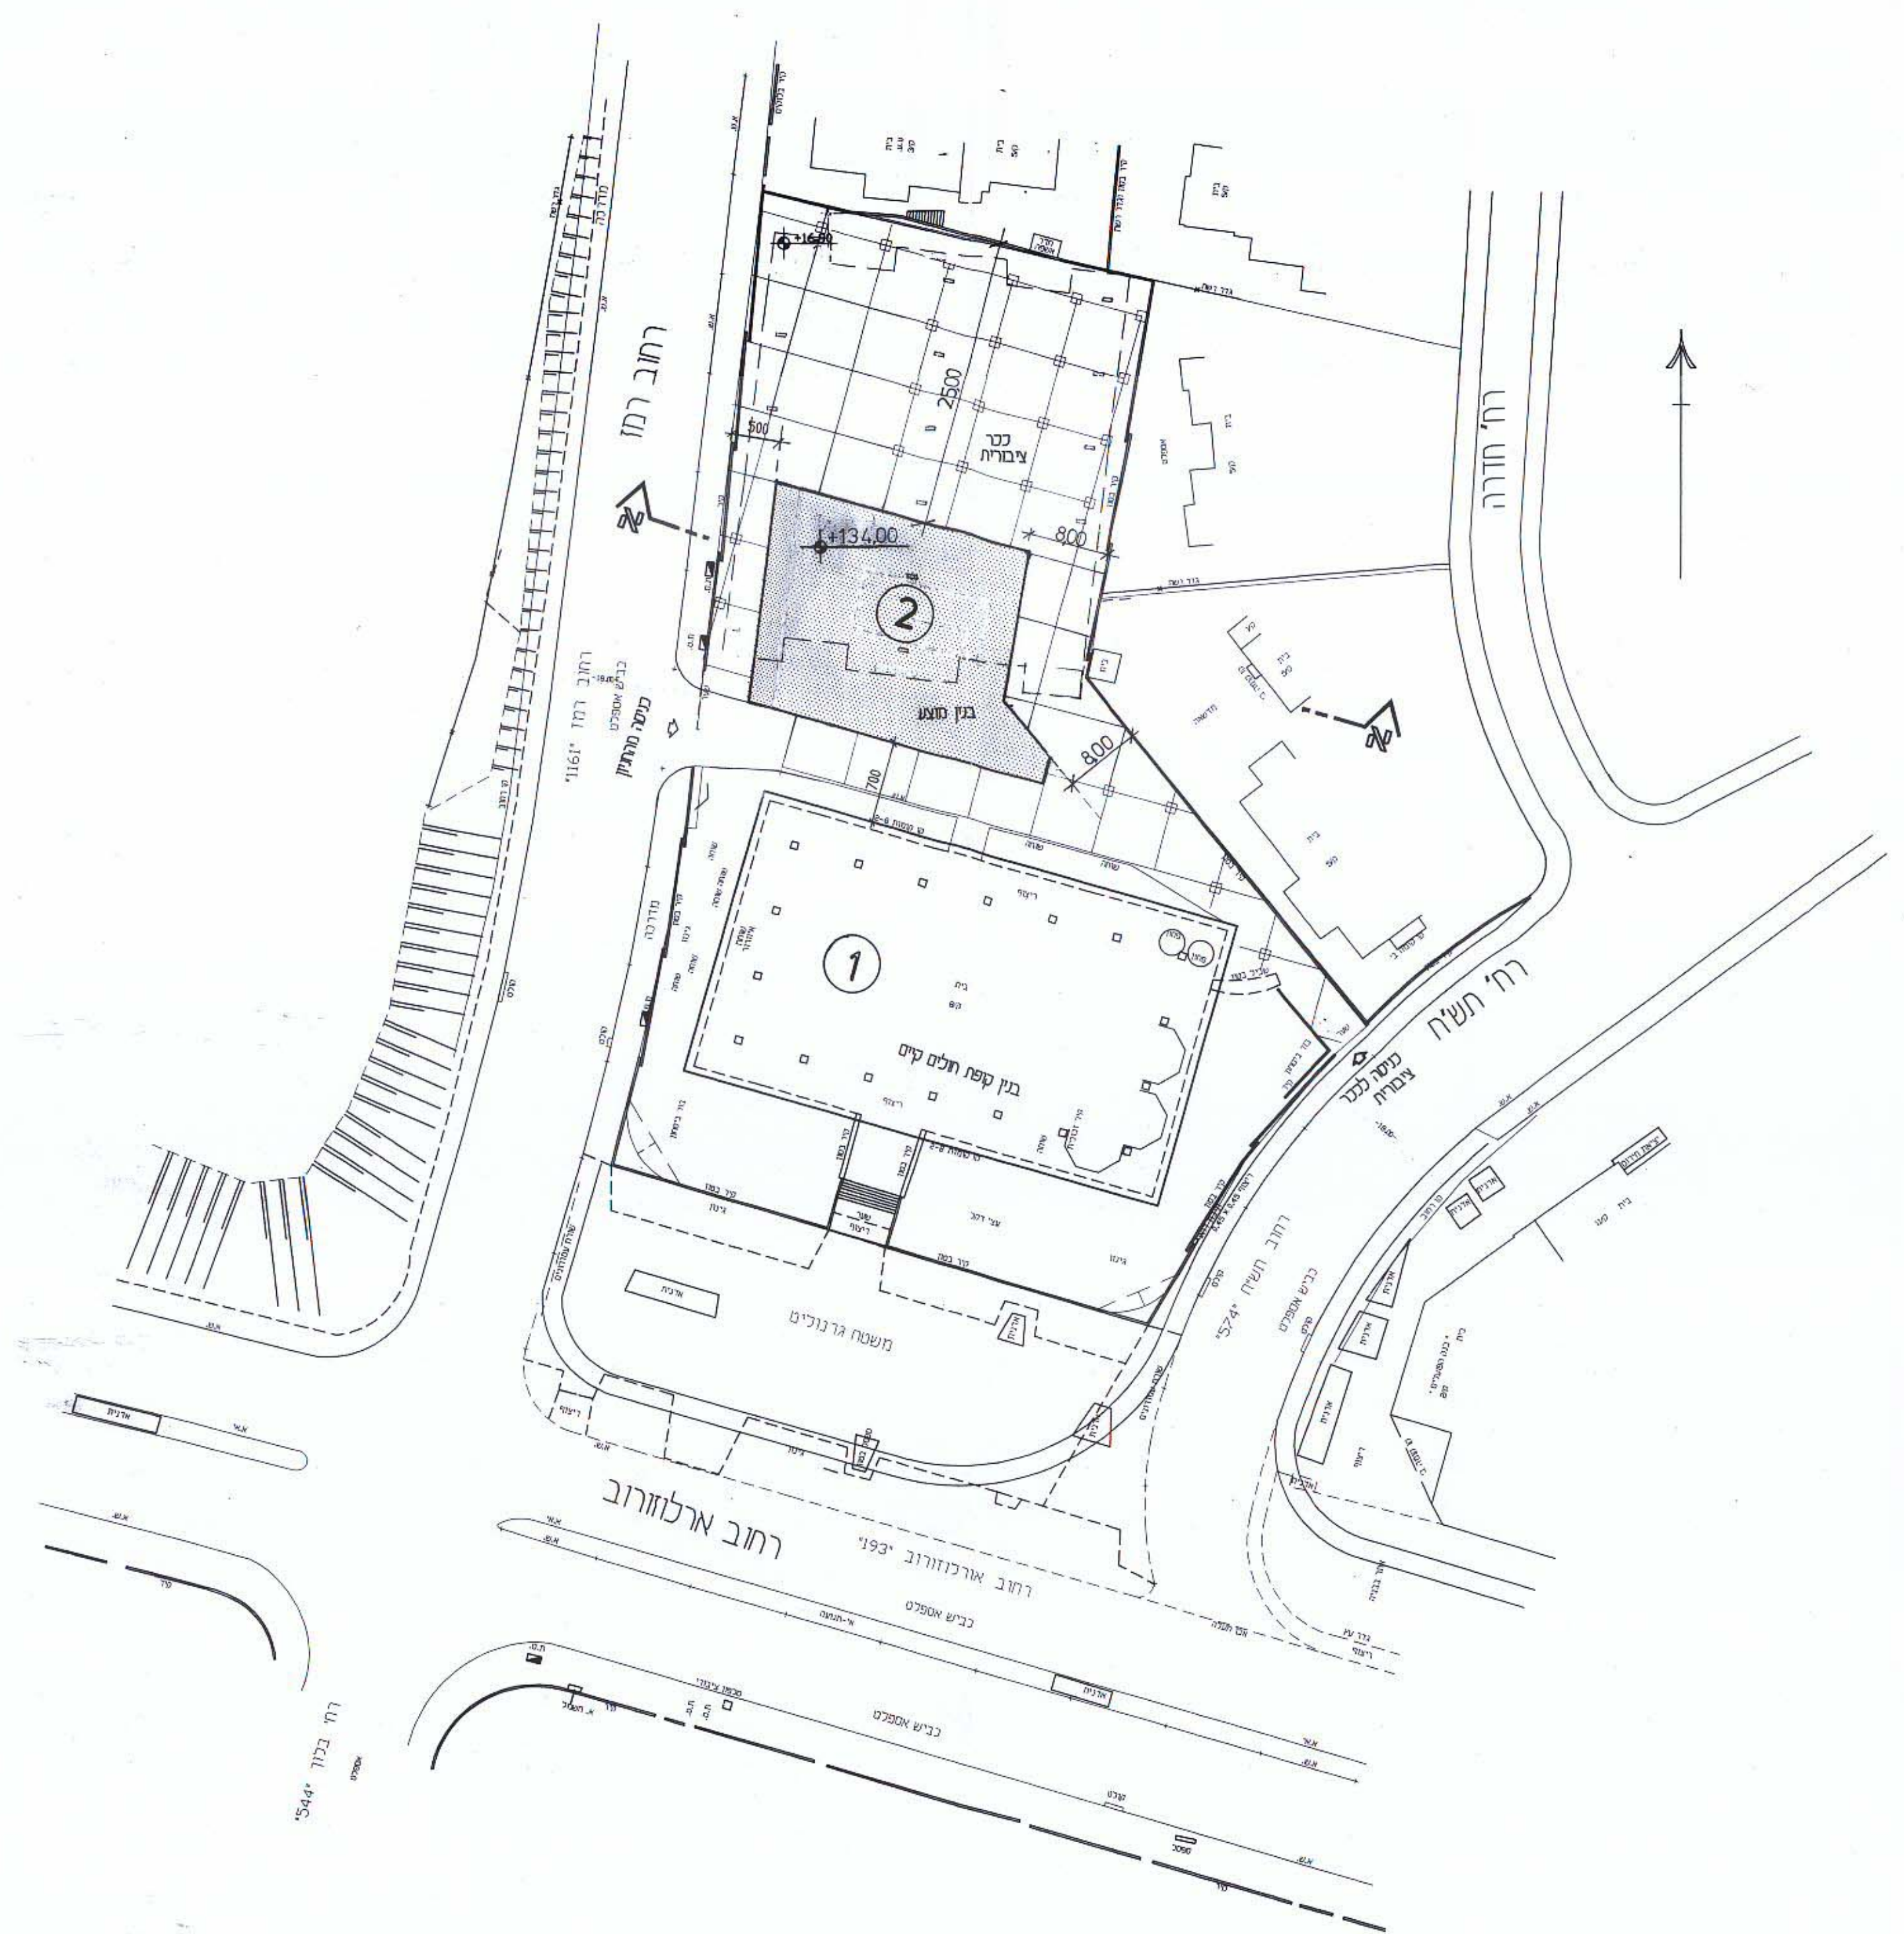


תכנית בינוי ק.מ. 1:500
מגדל סגורים במקביל לרח' רמז

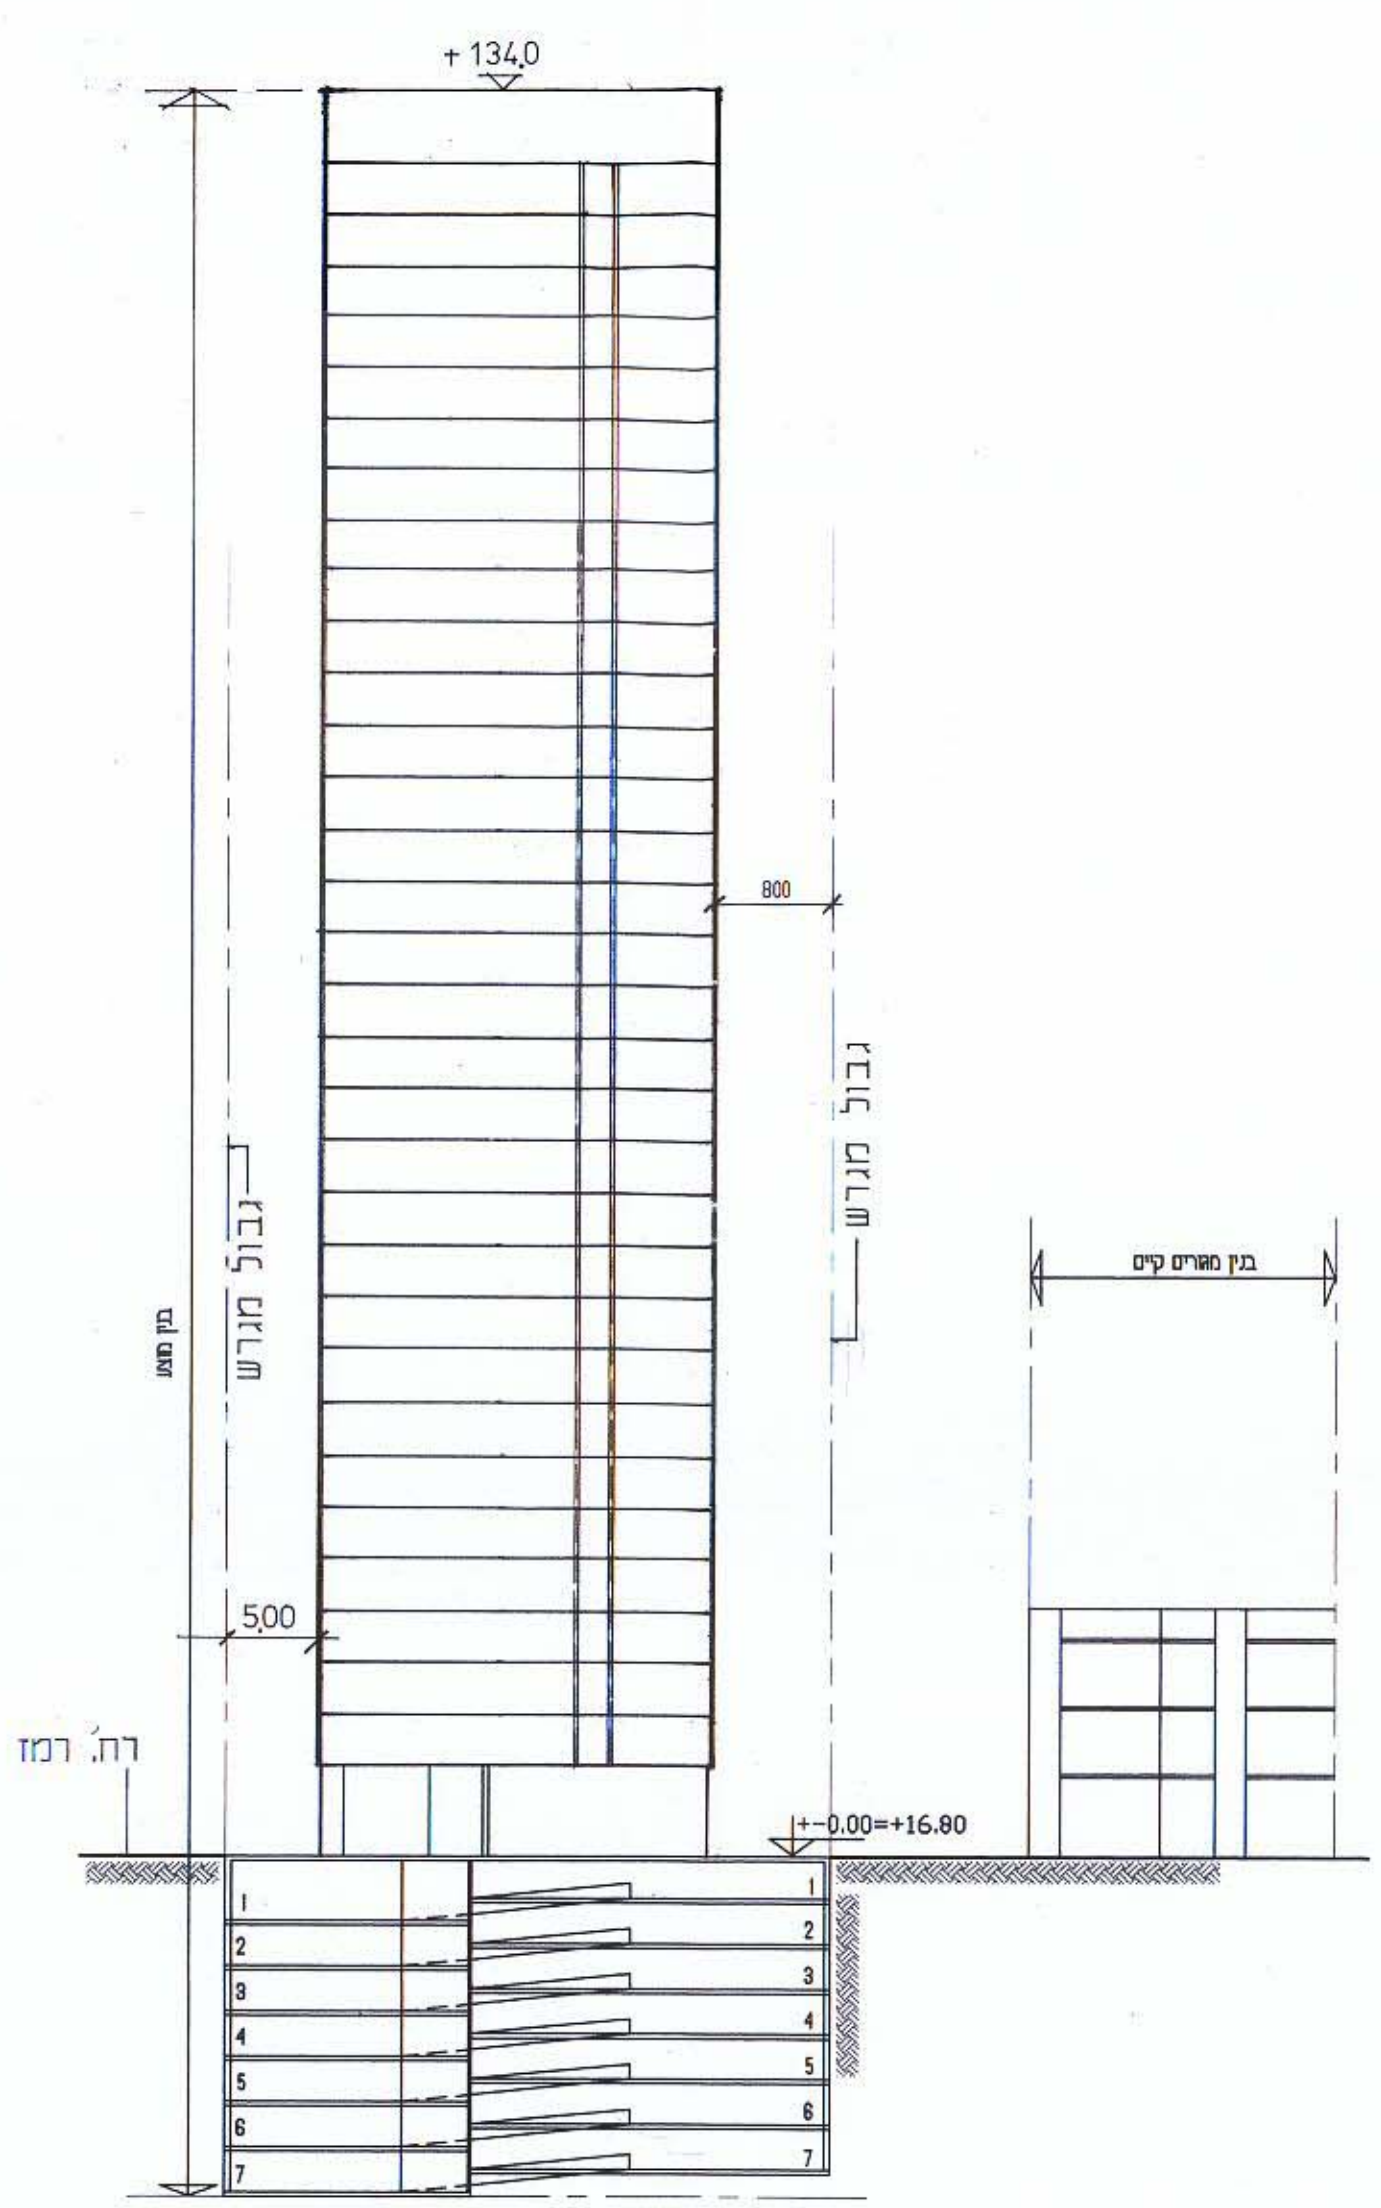

חתך א - א ק.מ. 1 : 500

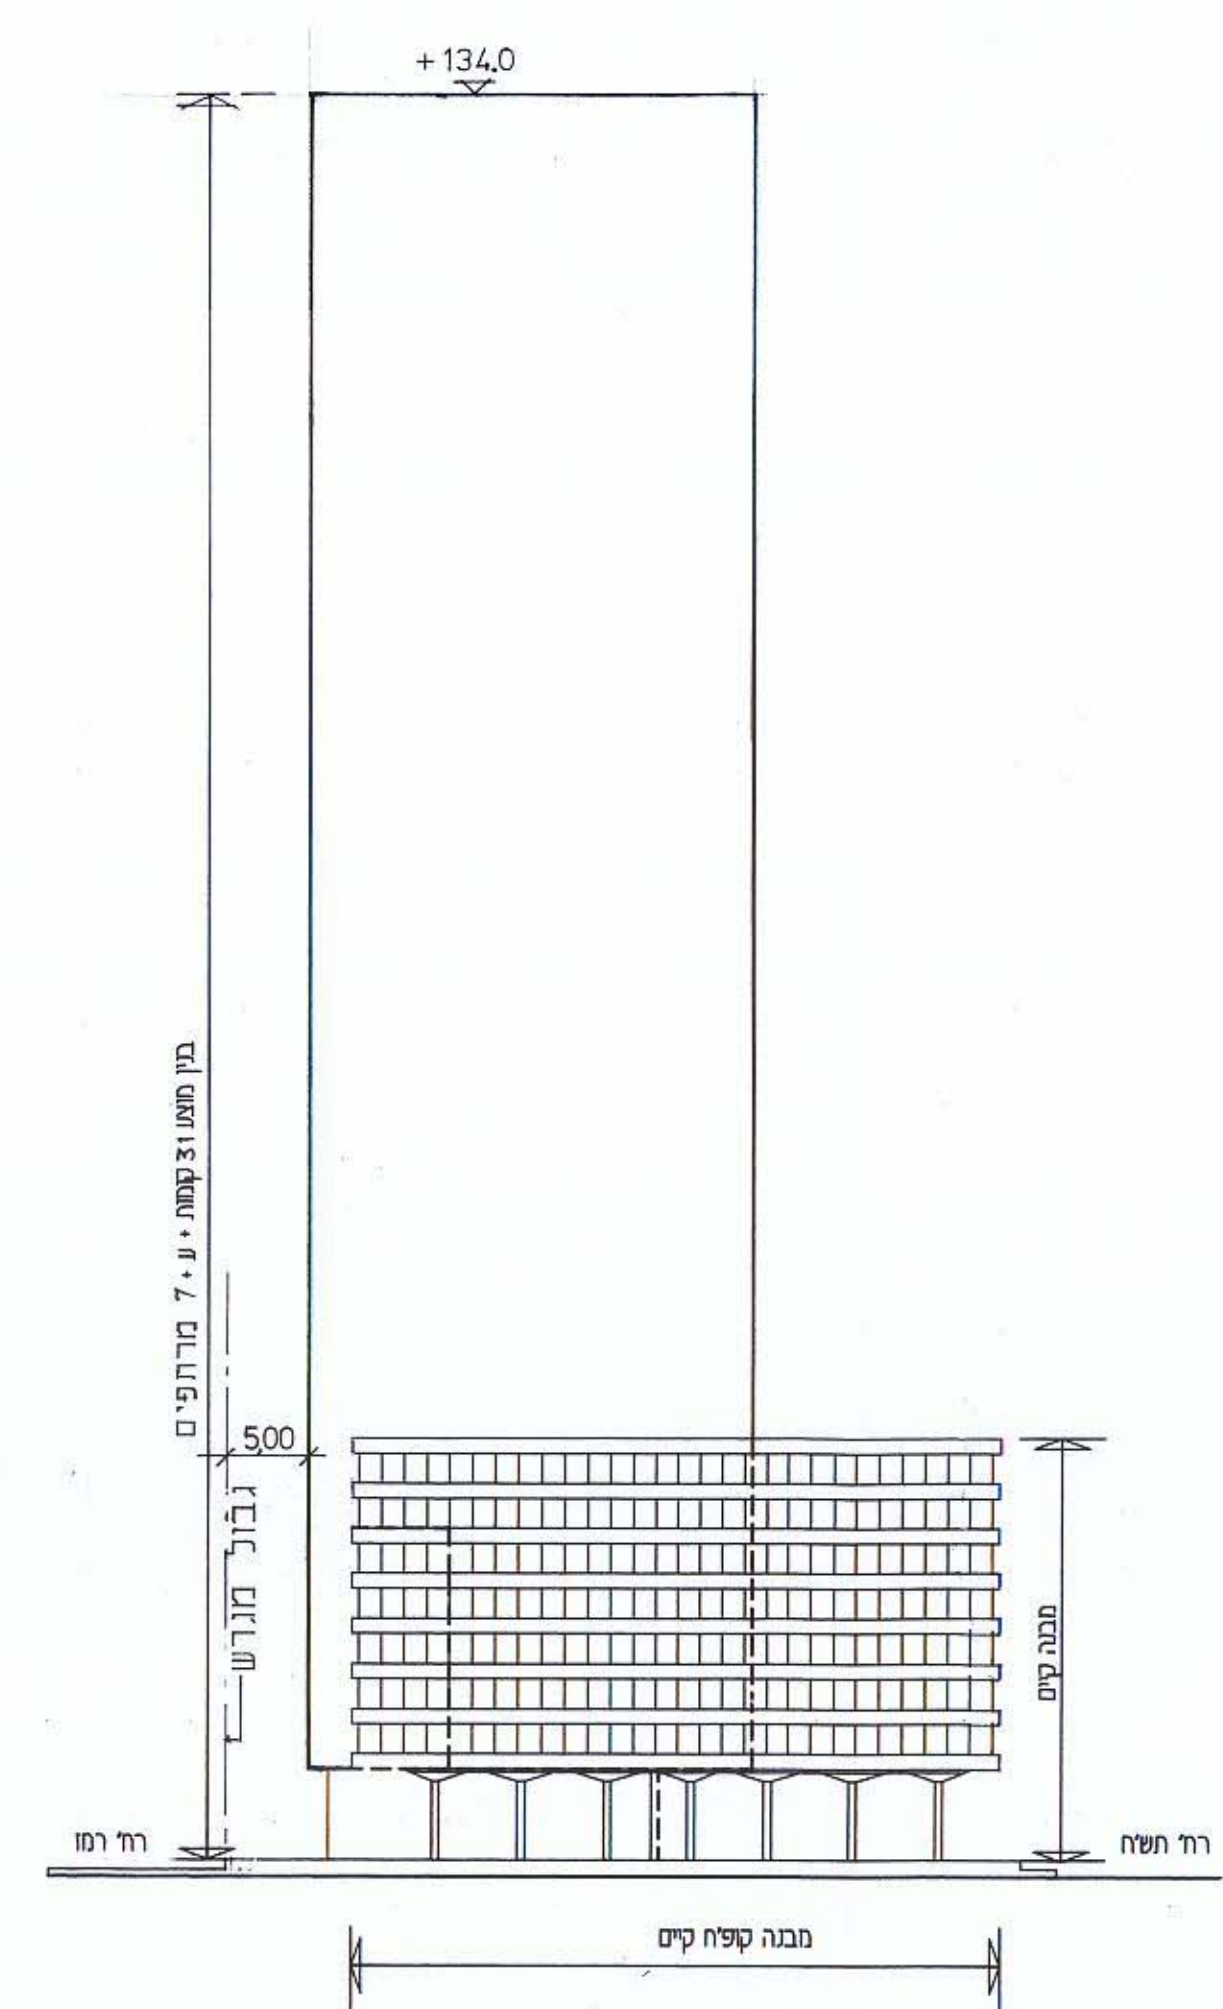

חזית לרחוב ארלוזורוב ק.מ. 1 : 500

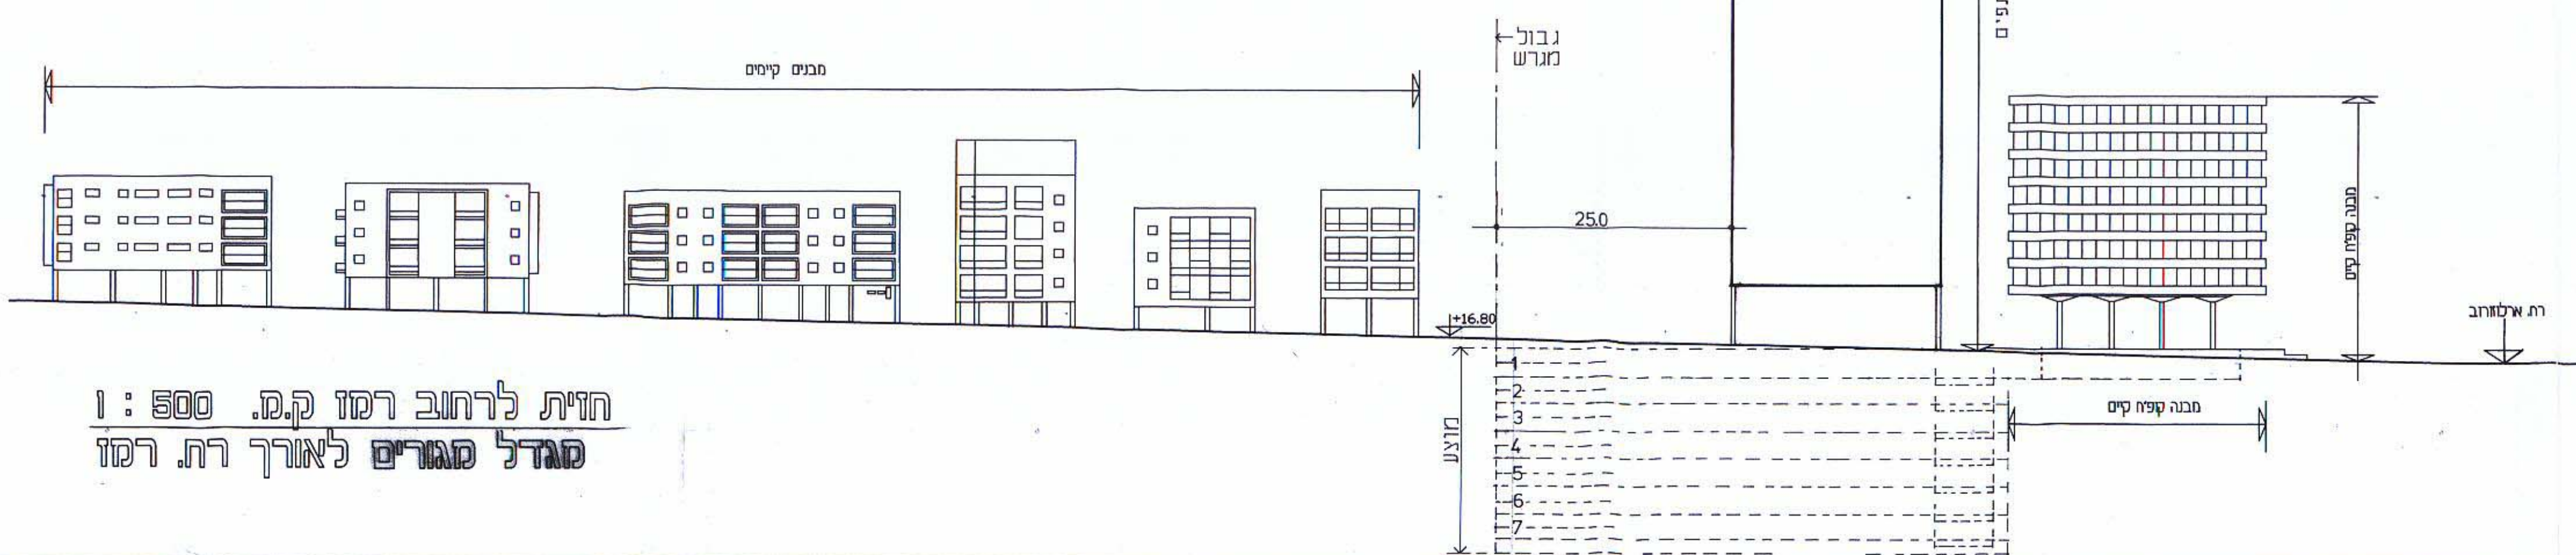

חזית לרחוב רמז ק.מ. 1 : 500
מגדל סגורים לאורך רח' רמז