



גומלין-ניחול ומידע מקרקעין ונכסים בע"מ
 אימות אישור
 אושרה לתוקף י"ז ועדה
 שם
 התיימור

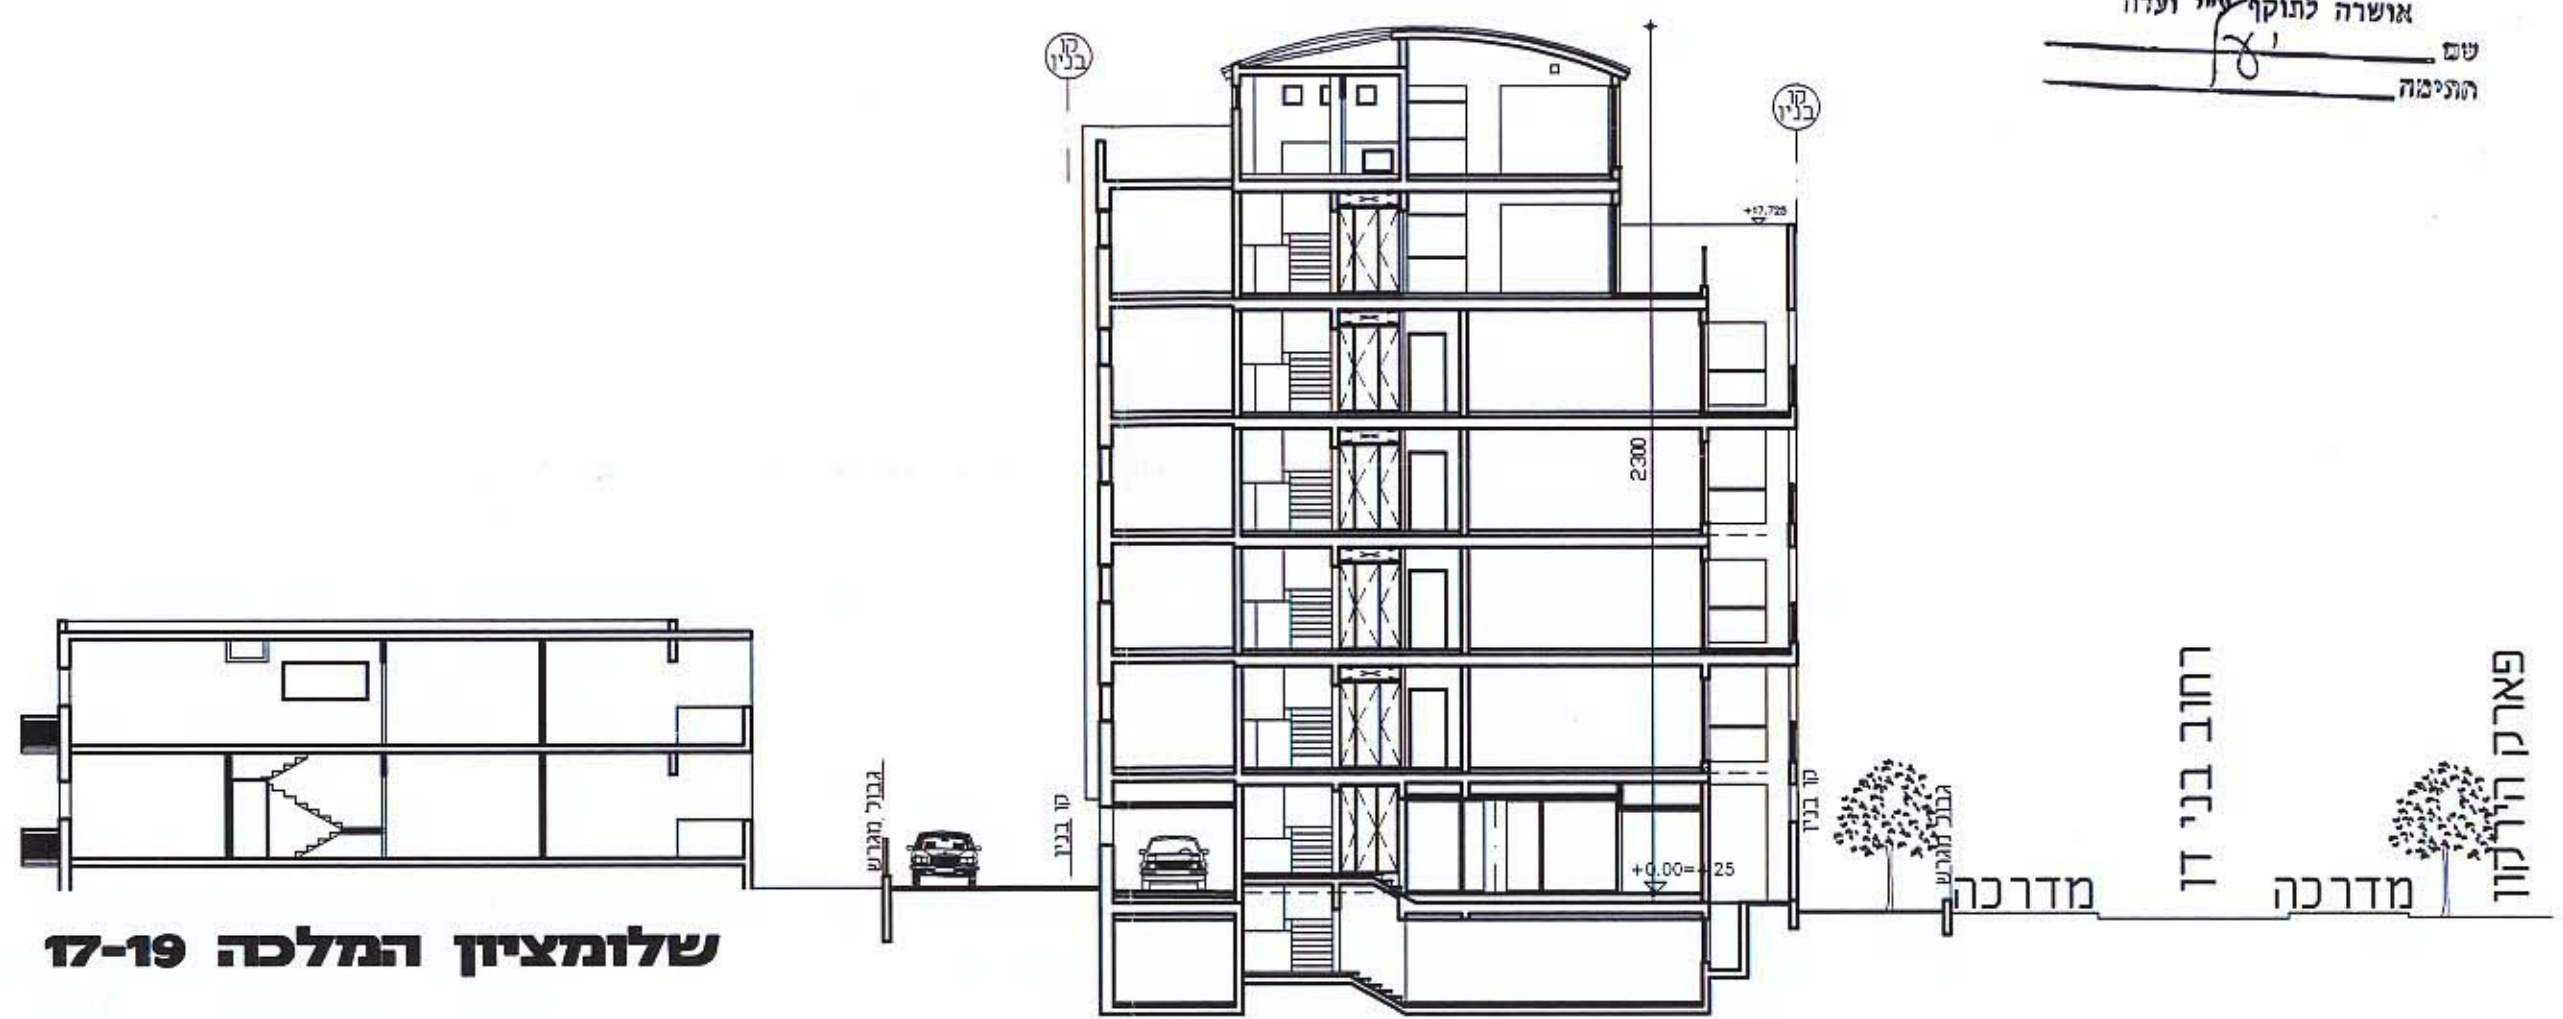

שלומציון המלכה 17-19


חתך א-א (צפון-דרום) 1:200
בני דן 18

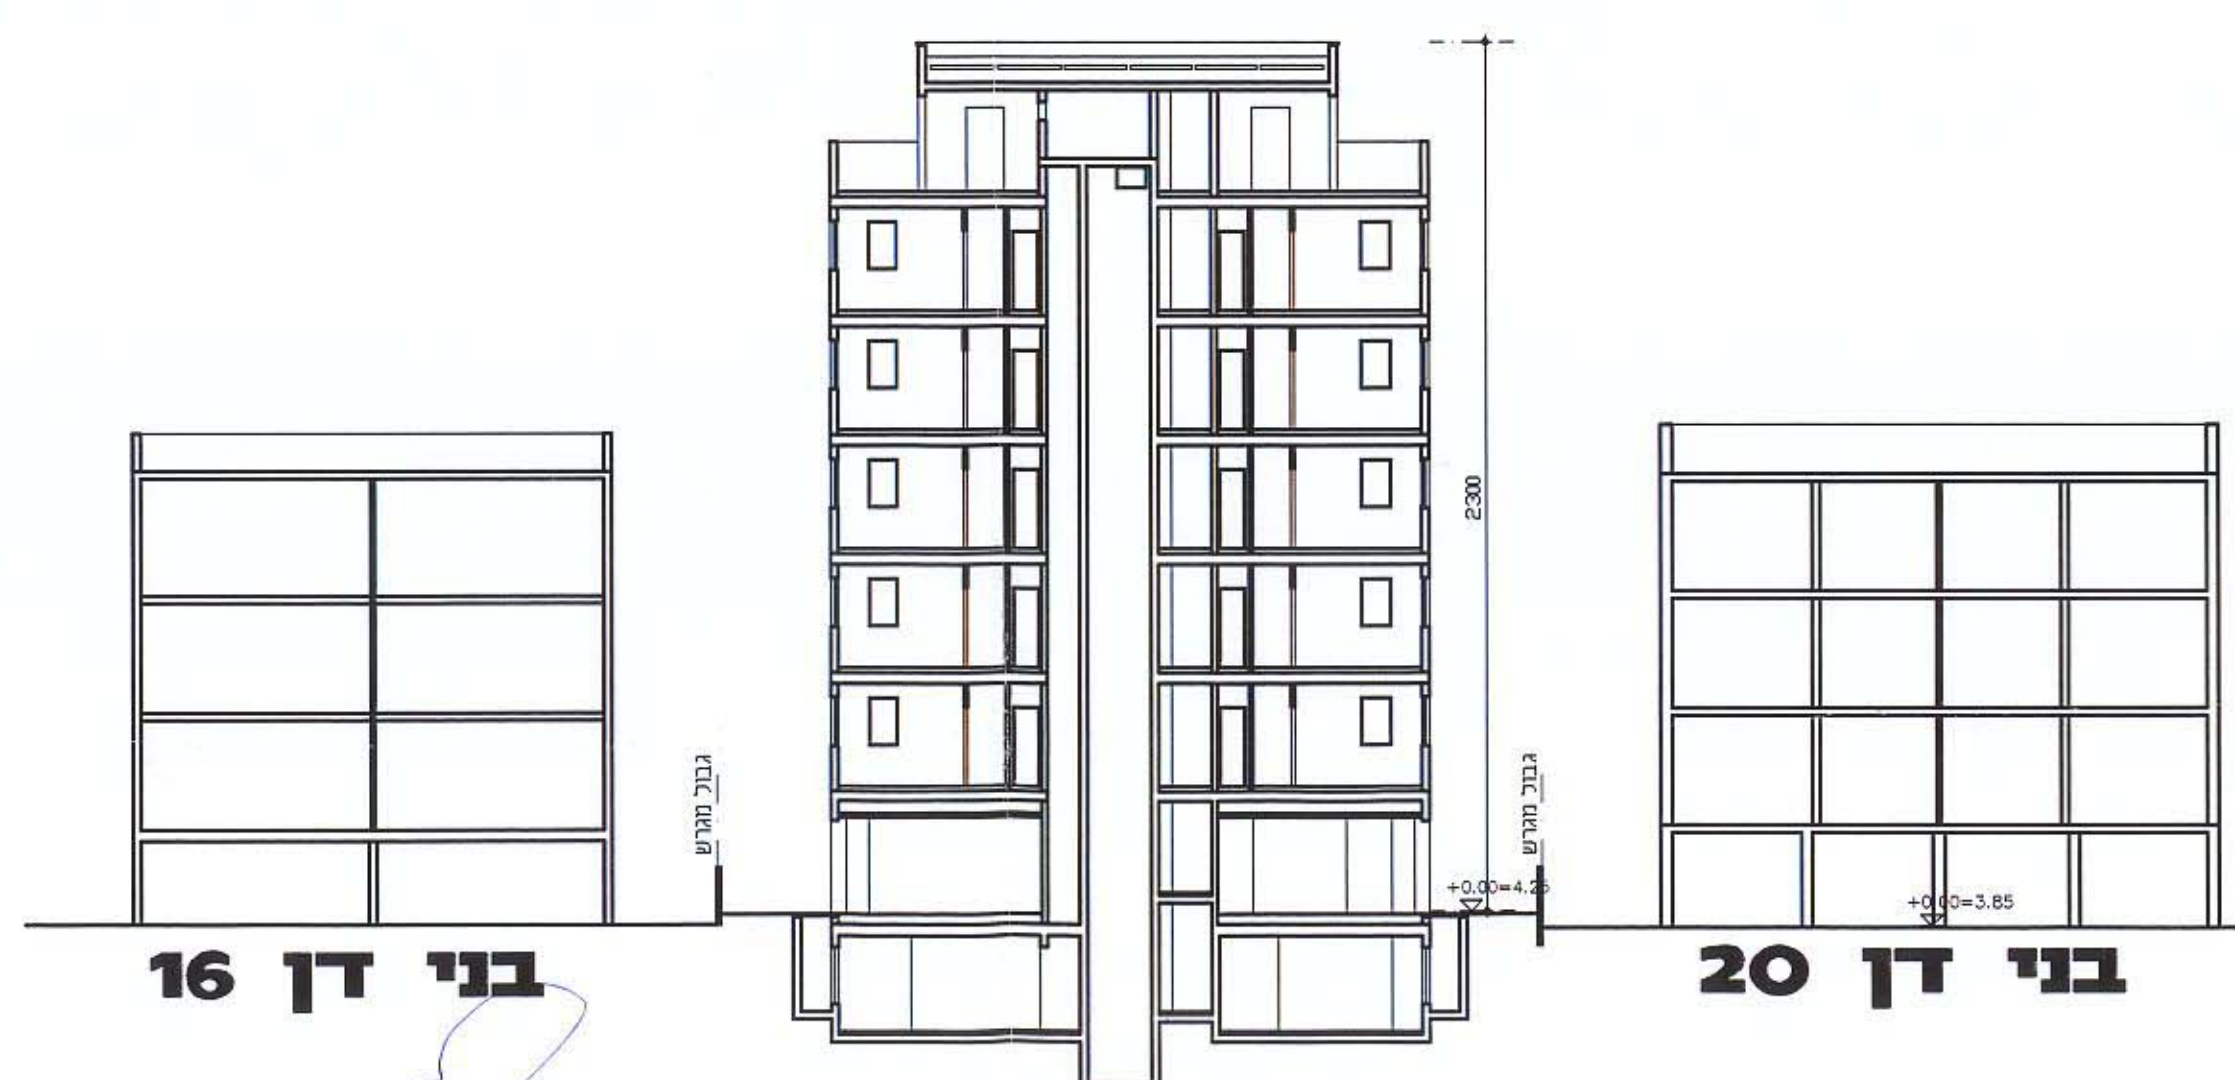

בני דן 16

בני דן 20

חתך ב-ב (מזרח-מערב) 1:200
בני דן 18

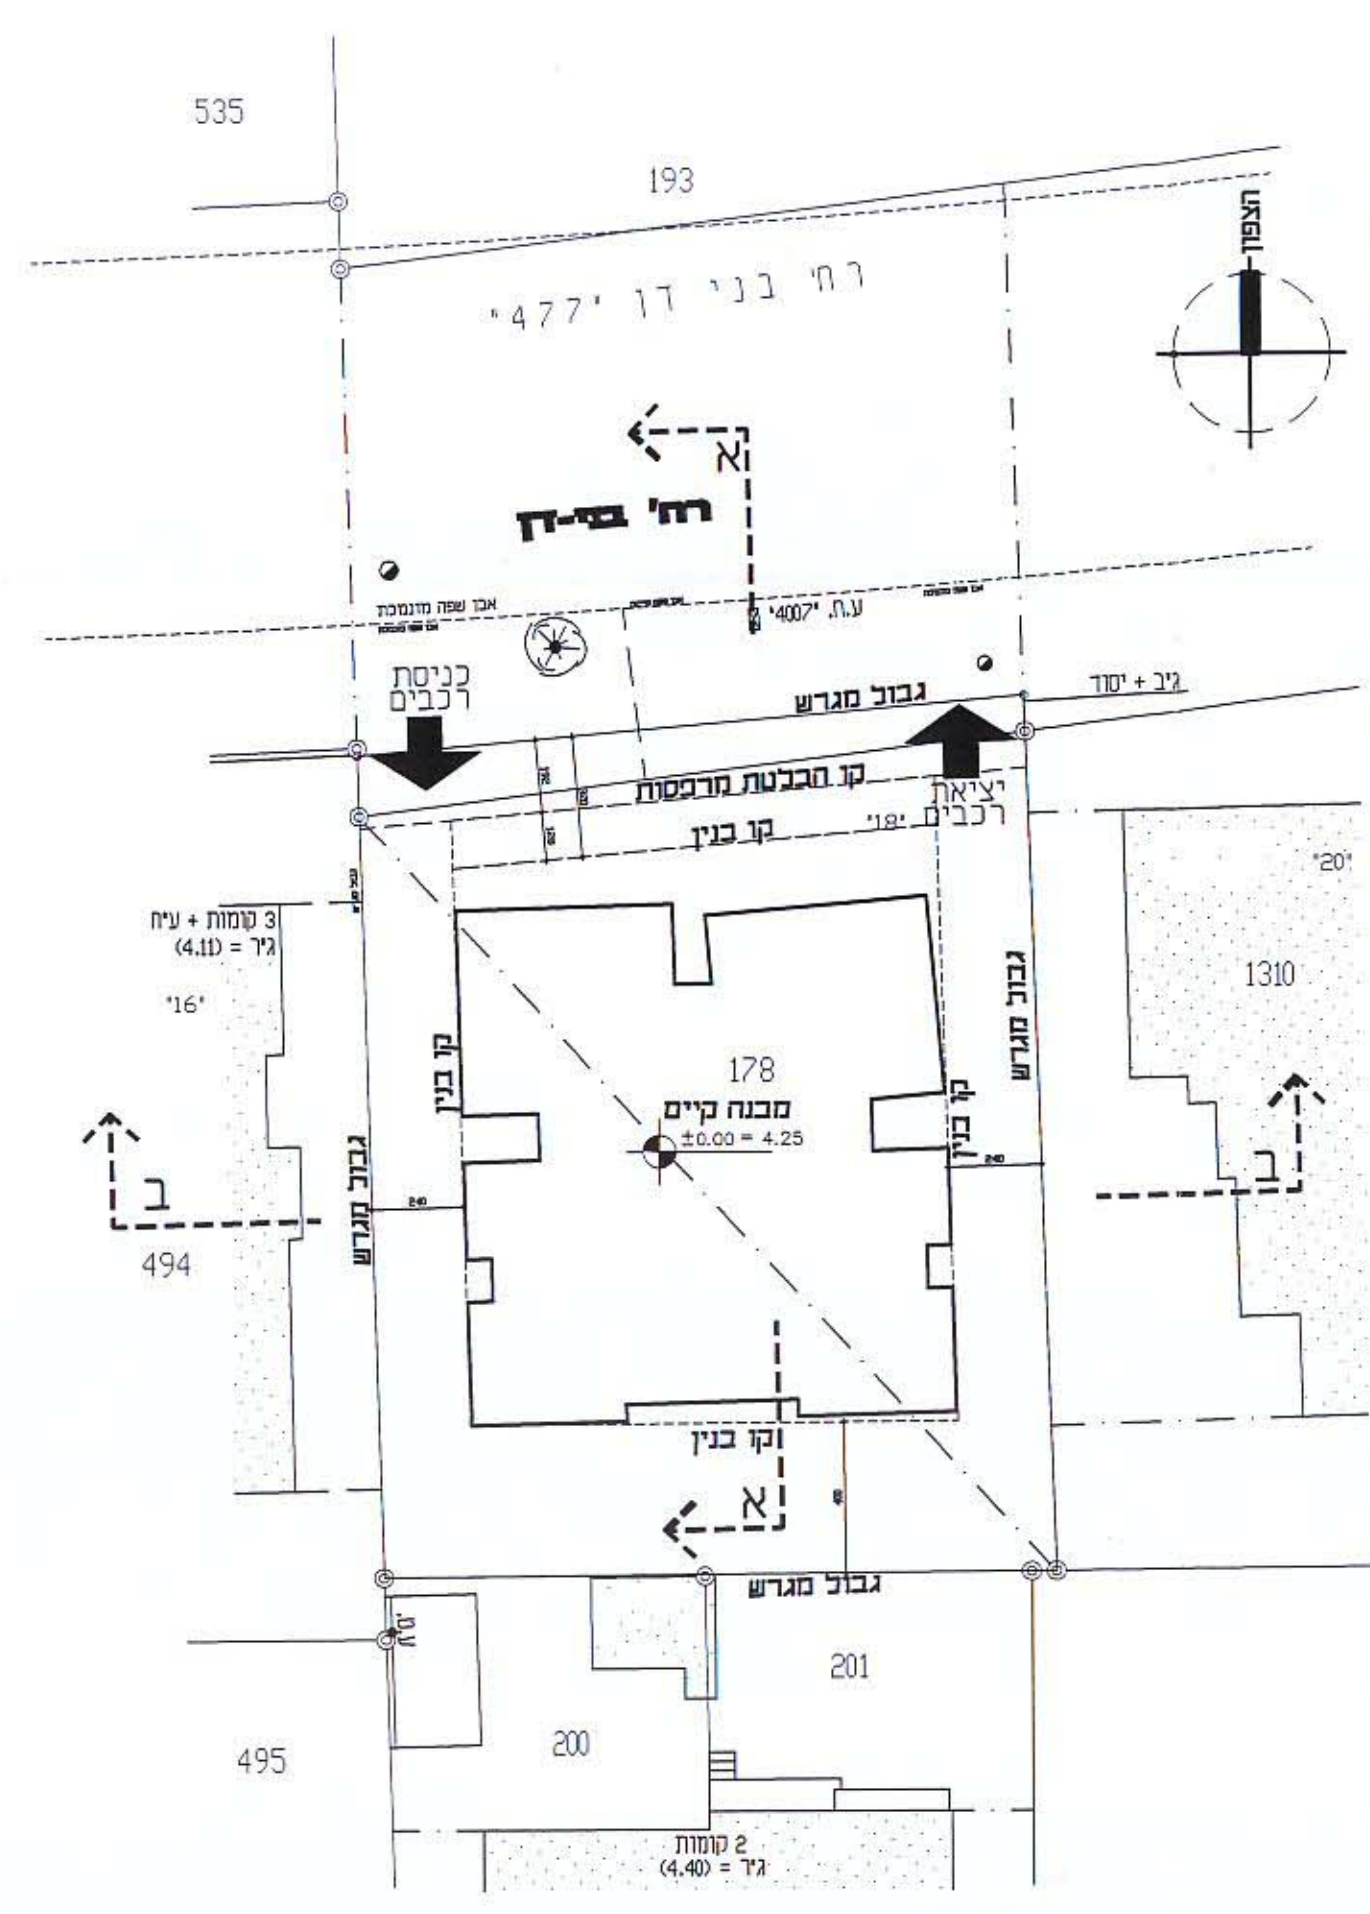

תוכנית סביבה סכמטית
 1:250

כנה נ א
אדריכלים

רחוב התעיש 1 - מתחם הבורסה - ר"ג
 טלפון 61 313 61 פקס 61 313 18

יהזקאל שפירו
בני-דן 18
ת"א

מזהרתורה 1	חתכים	
	13.8.2001	1:200
file name = 390-TABA		