

11.8.02 (0) (ש) 19.1.02

#3-C:\DWG\FRUMER\TAS-BIN

24-05-00

09-06-02 עכ"ל החרטת וועדה מחוזית


הועדה המקומית לתכנון ובניה
בני ברק
הכנית מס' 683/99 הועברה לוועדה
המחוזית לשם אשר 23.06.02
בישיבה מס' 47/99 של הועדה
המקומית לתכנון ובניה בני ברק
5.7.99 תאריך
עשב ראש הועדה

ארכיטקט
מנהל העיר
ומזכיר הועדה המקומית לתכנון ובניה

15.7.02

רות כמולד
ע. מנהל מחוז-תכנון

התוכנית תוקנה בהתאם
להחלטת הועדה המחוזית
מיום 6.3.02

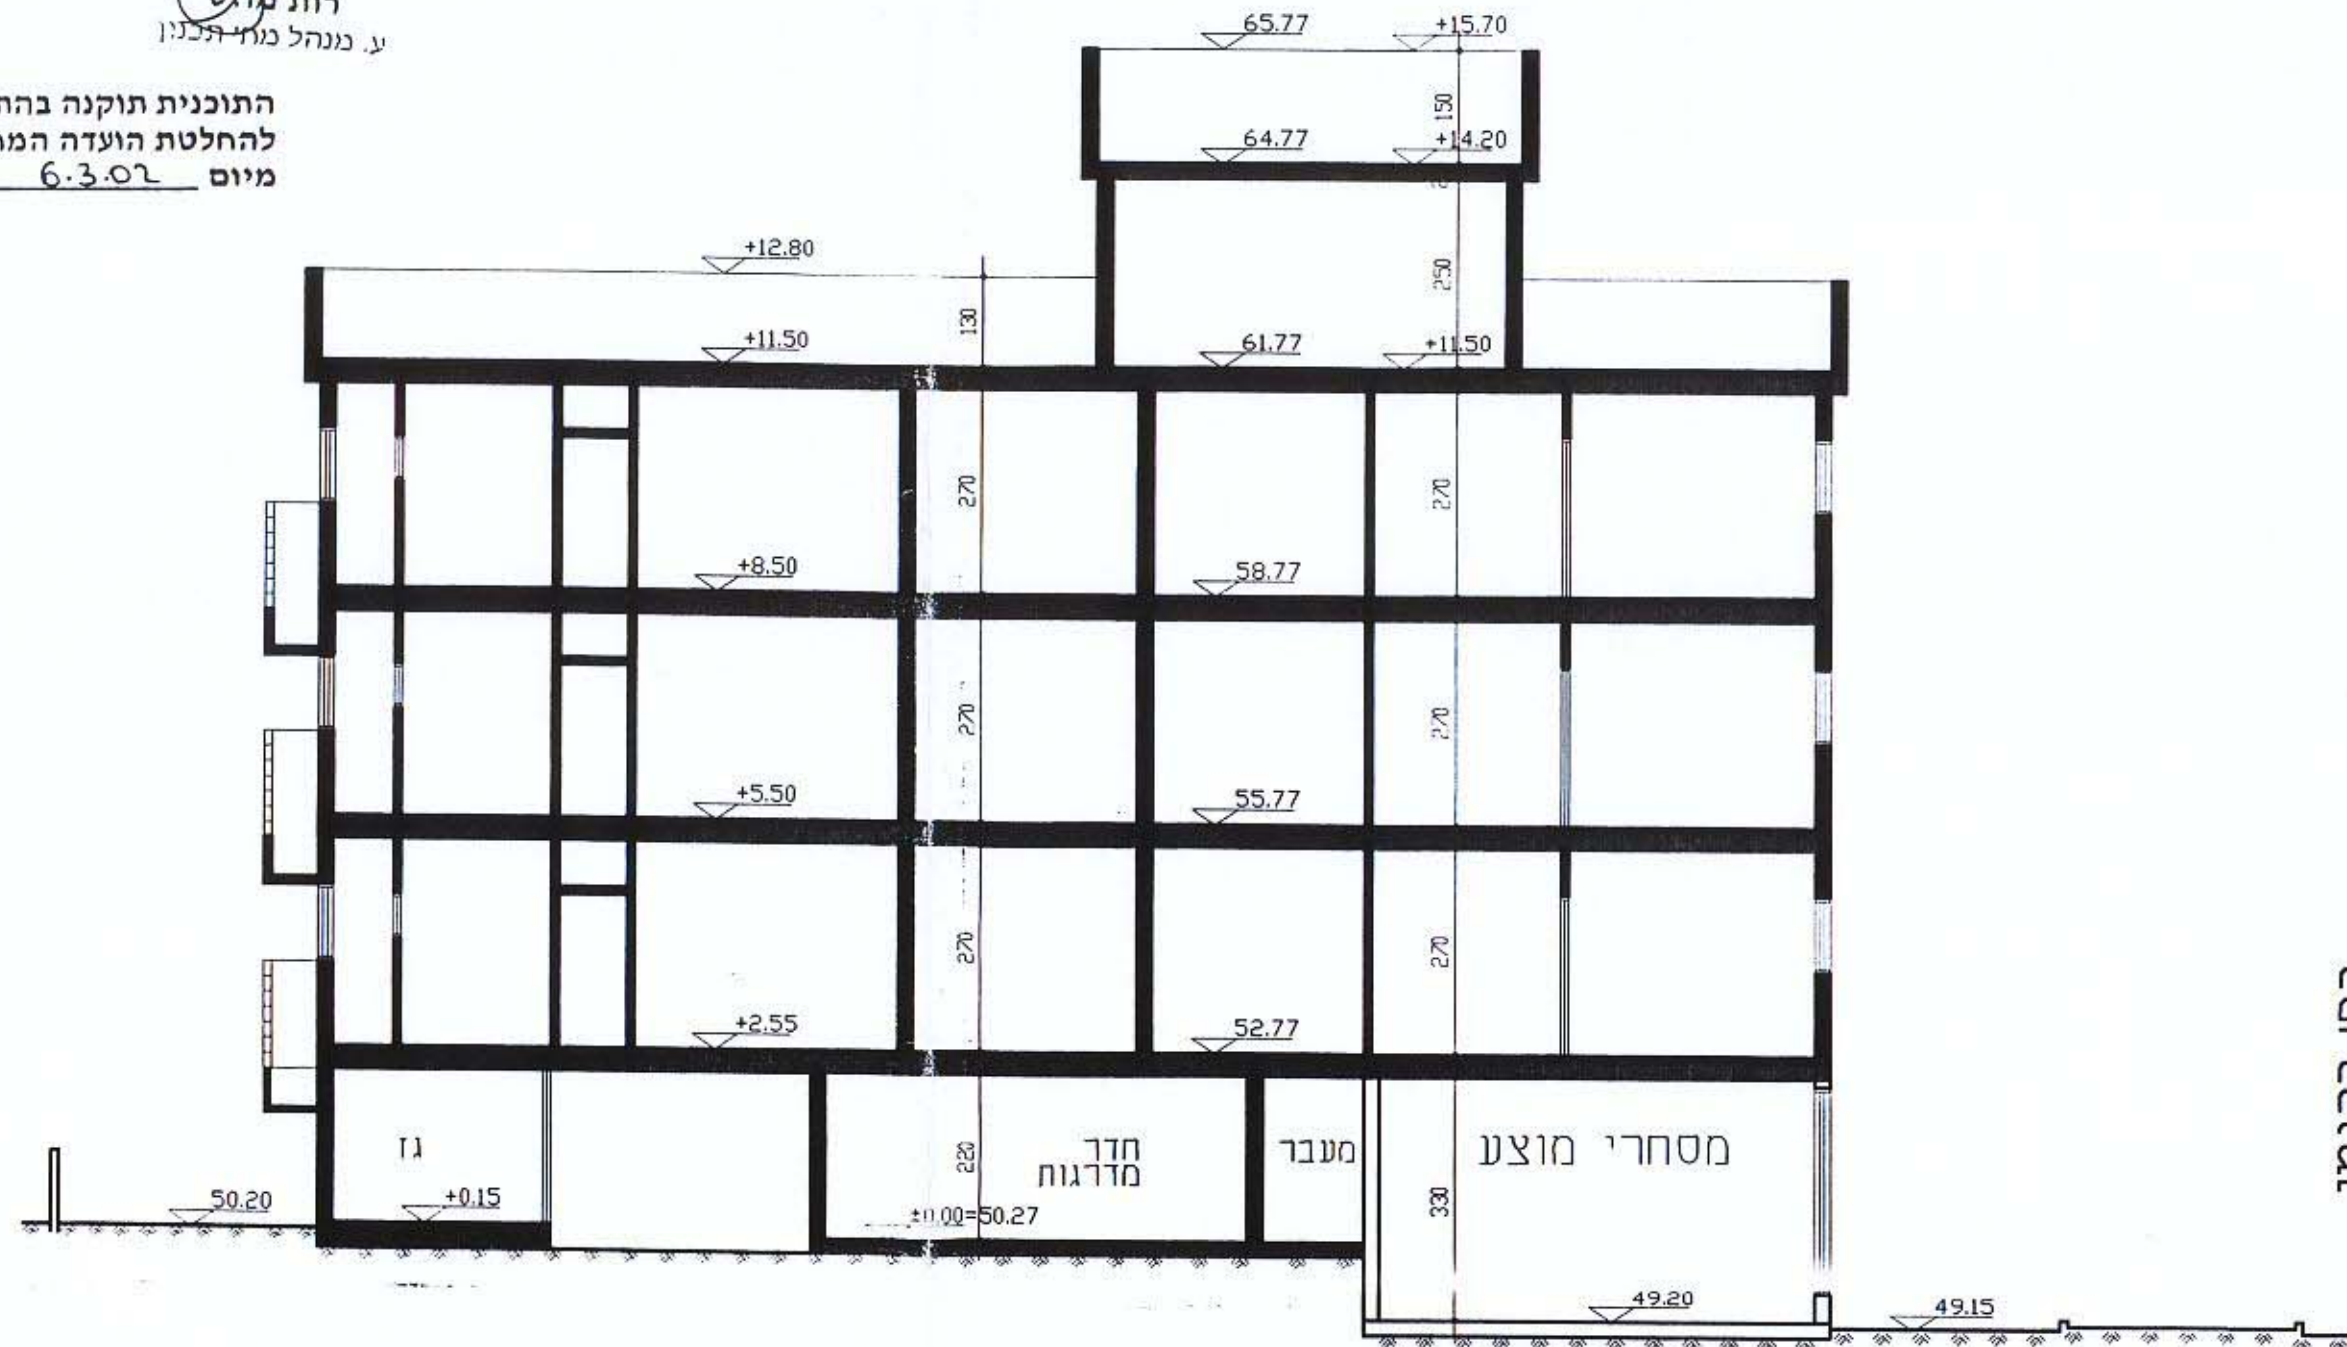


תתק 1-1

רח' כהנא

מרכז בעלי מלאכה

מסמך ג' - בינוי מנחה

קמ 1:100

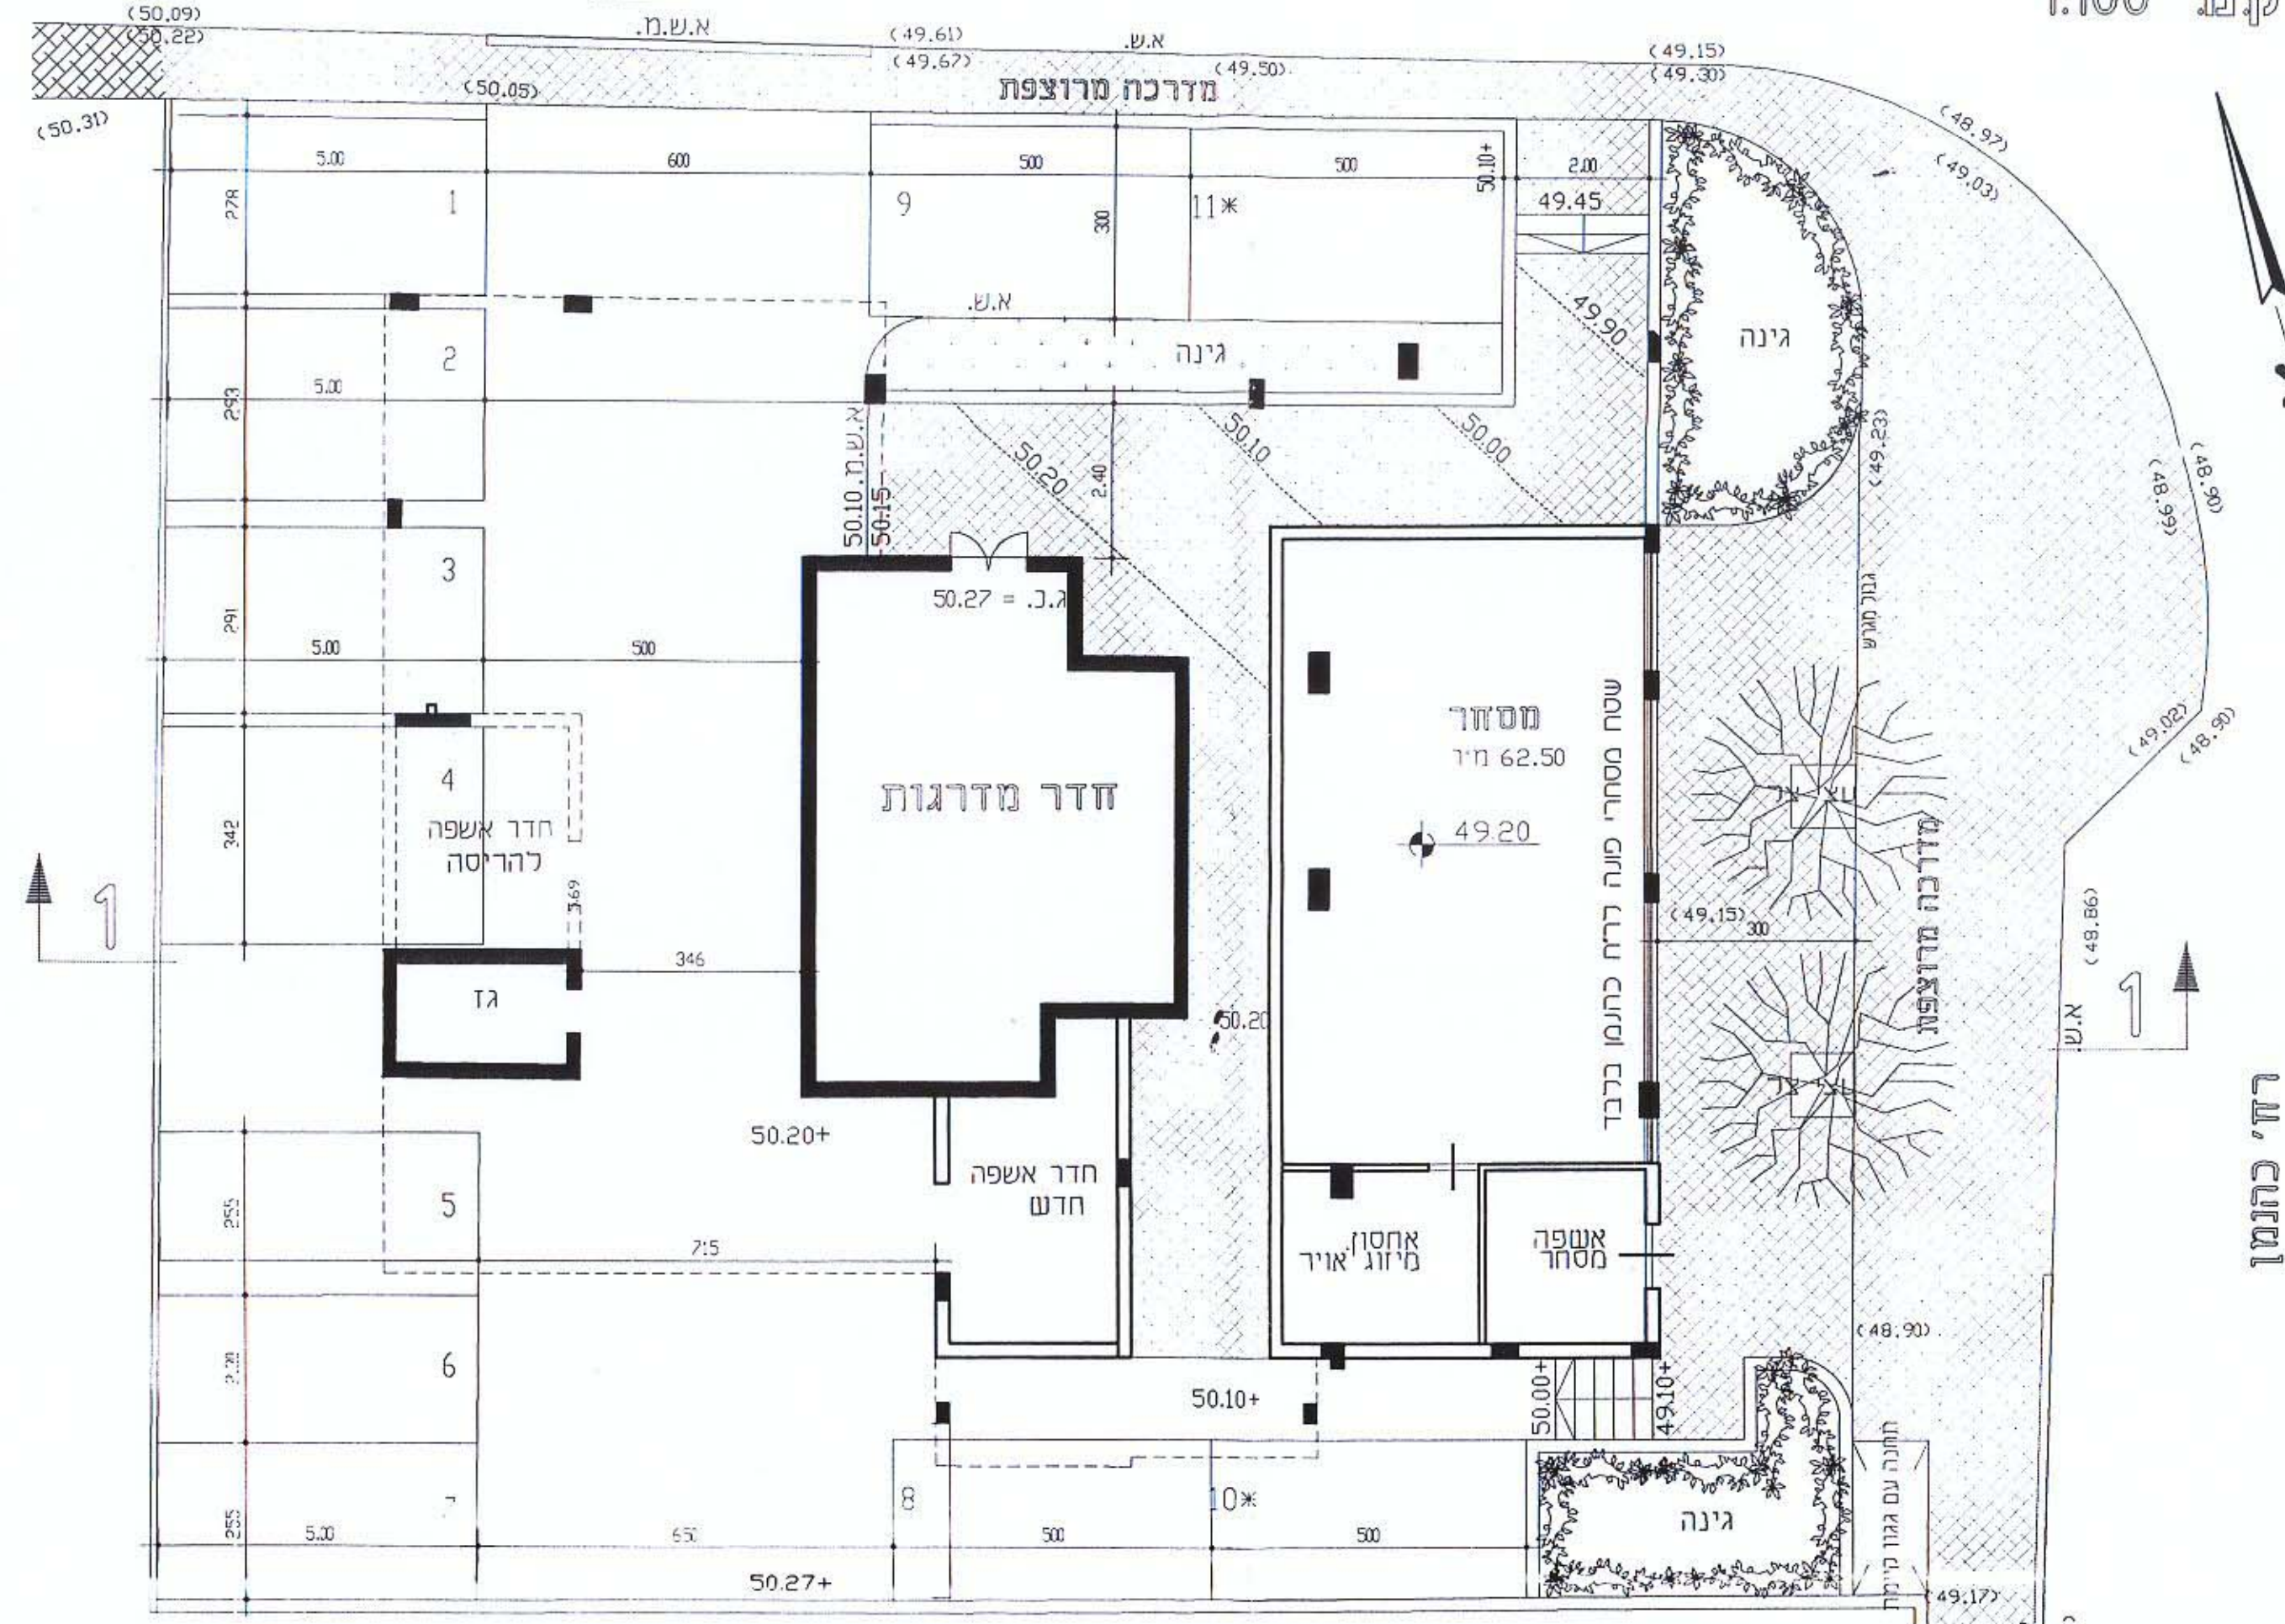

משרד הסנים מחוז תל אביב
חוק התכנון והבניה תשכ"ה-1965
אישור תכנית מס' 683/99
התוכנית מאושרת מכח
סעיף 108(ג) לחוק
שמואל לסקר
יו"ר הנהלת המחוזיות
11.5.04

טמח מיסחרי
ק. עמורים מפולטת

התוכנית תוקנה בהתאם
להחלטת הועדה המחוזית
מיום 10.11.03

הועדה המקומית לתכנון ובניה בני ברק
החליטה להפליץ להפקיד / ליתת תוקף
לחכמת מס' 683/99
בישיבה מס' 47/99 ביום 5.7.99
מנהל הועדה
יו"ר המחוז