



חזתך עקרוני דרך מסוף אוטובוסיים 1:500

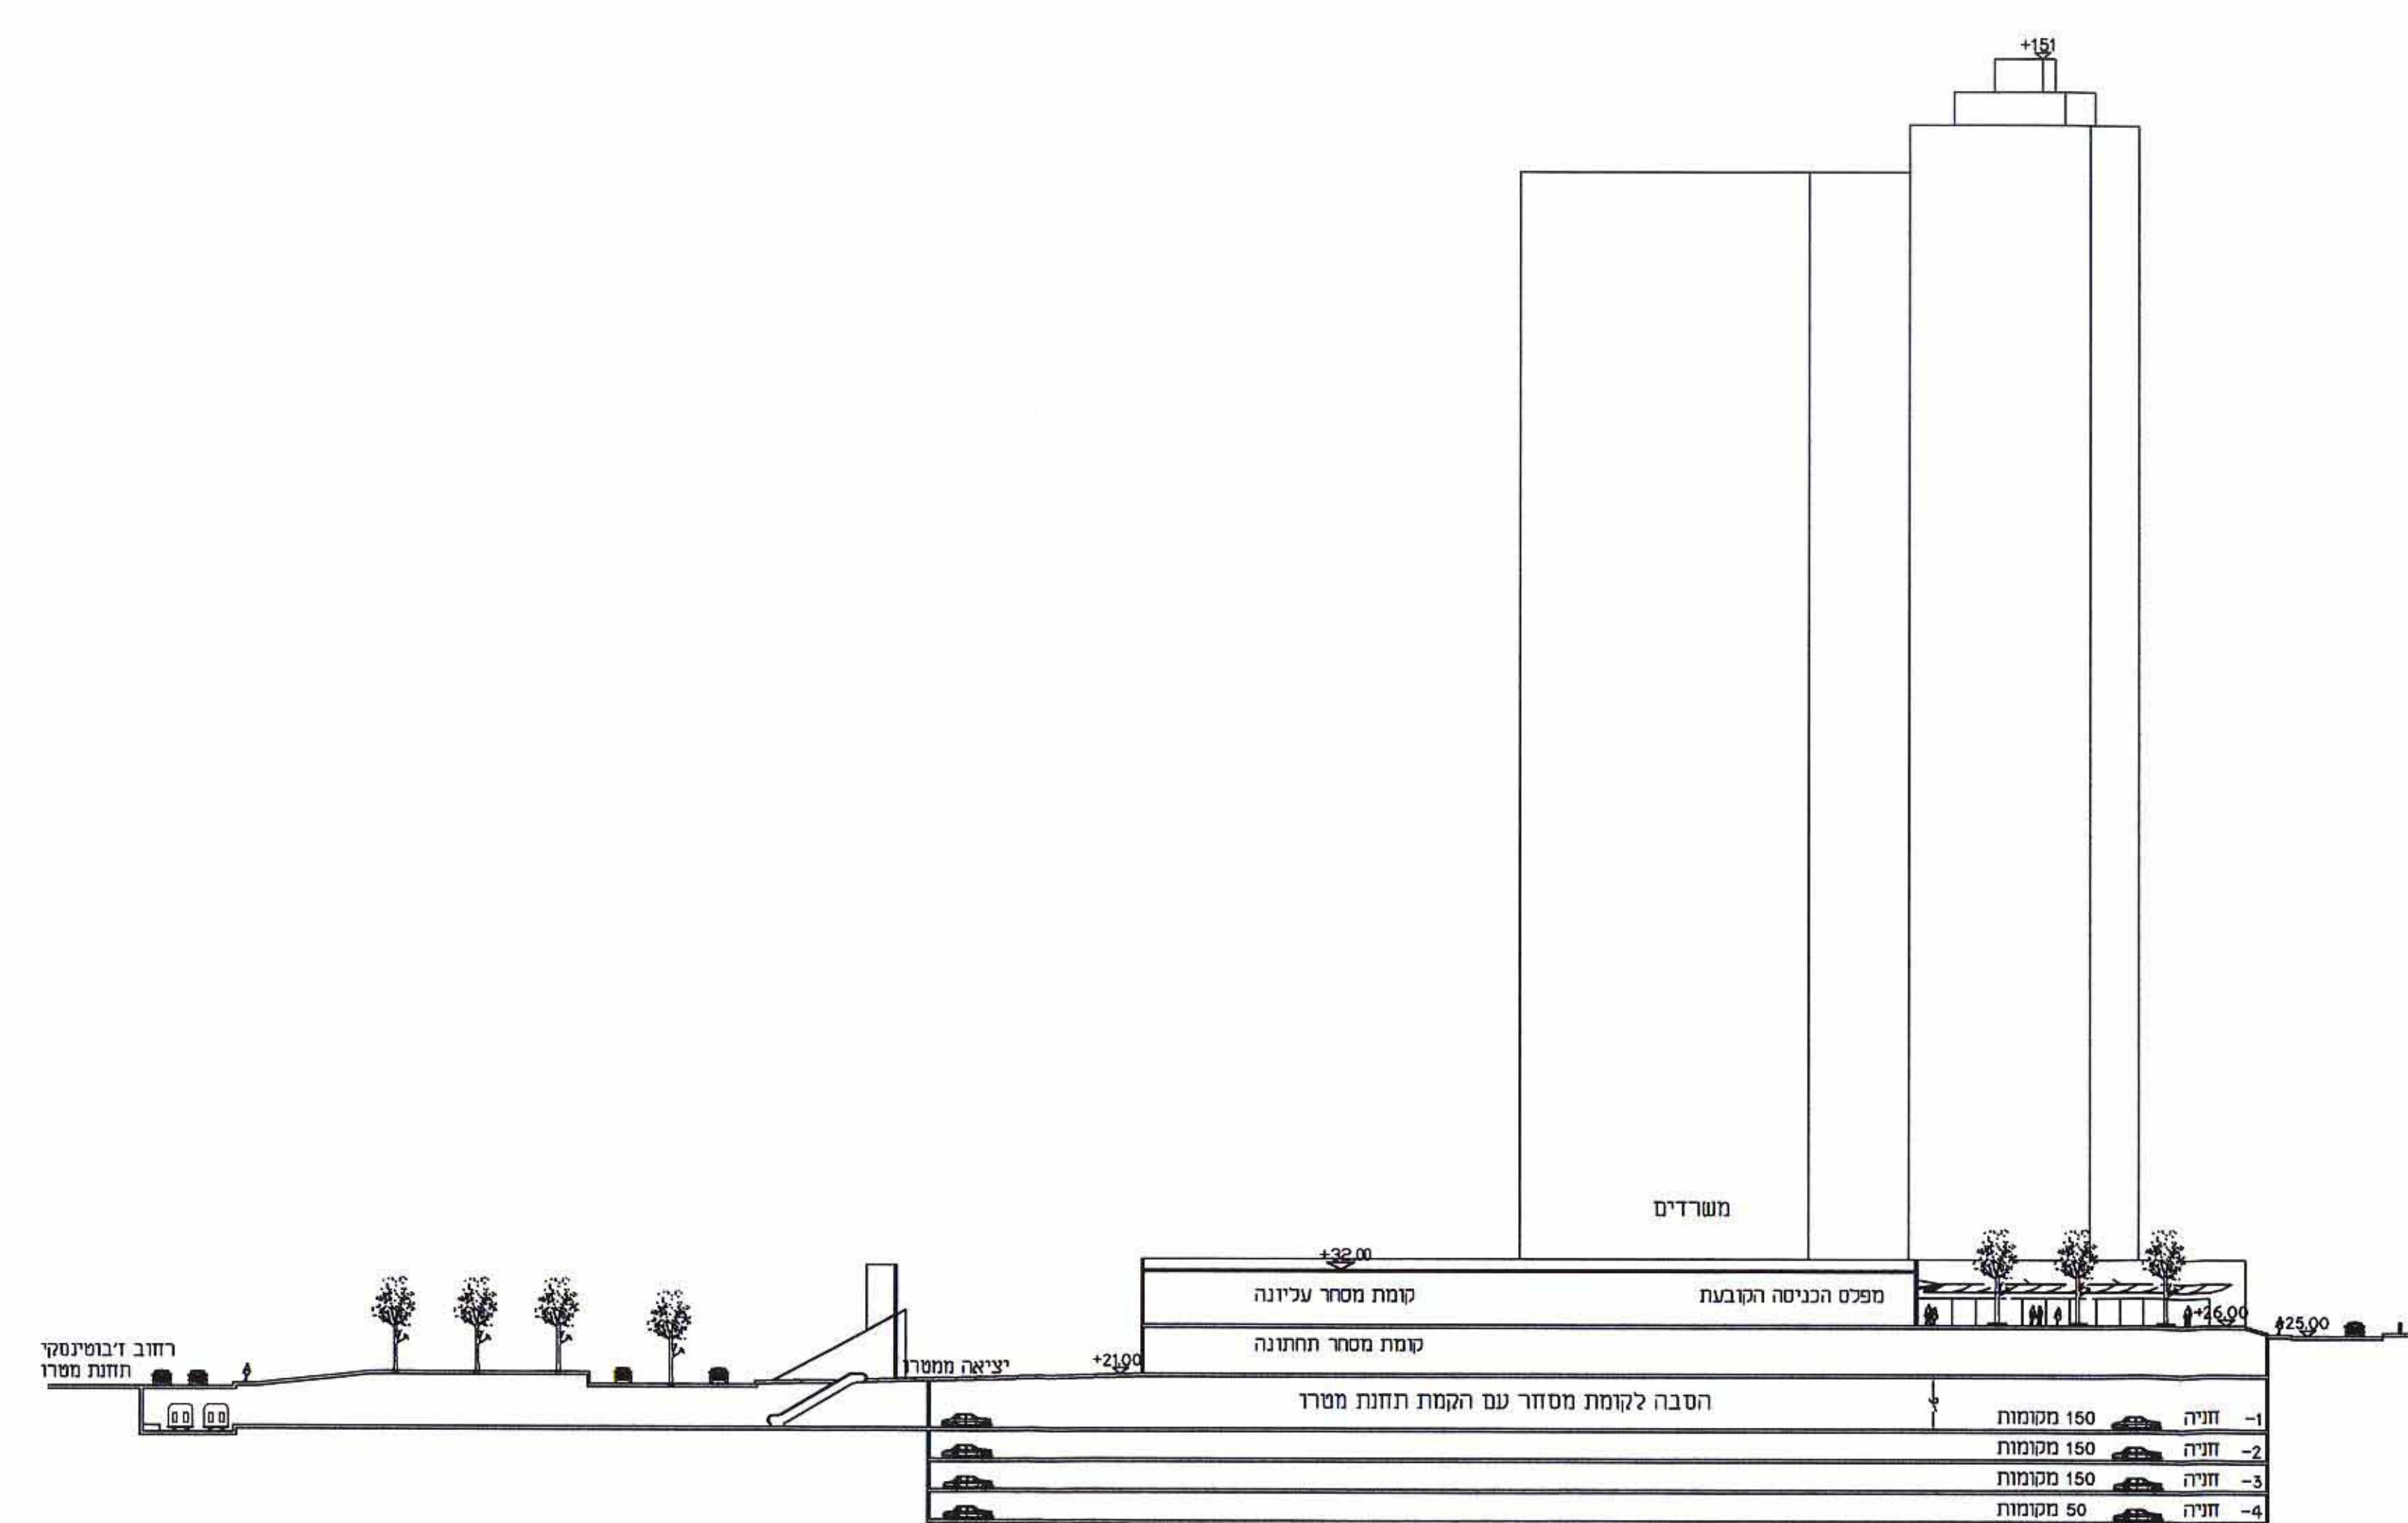

חזתך ב-ב ק.מ 1:500

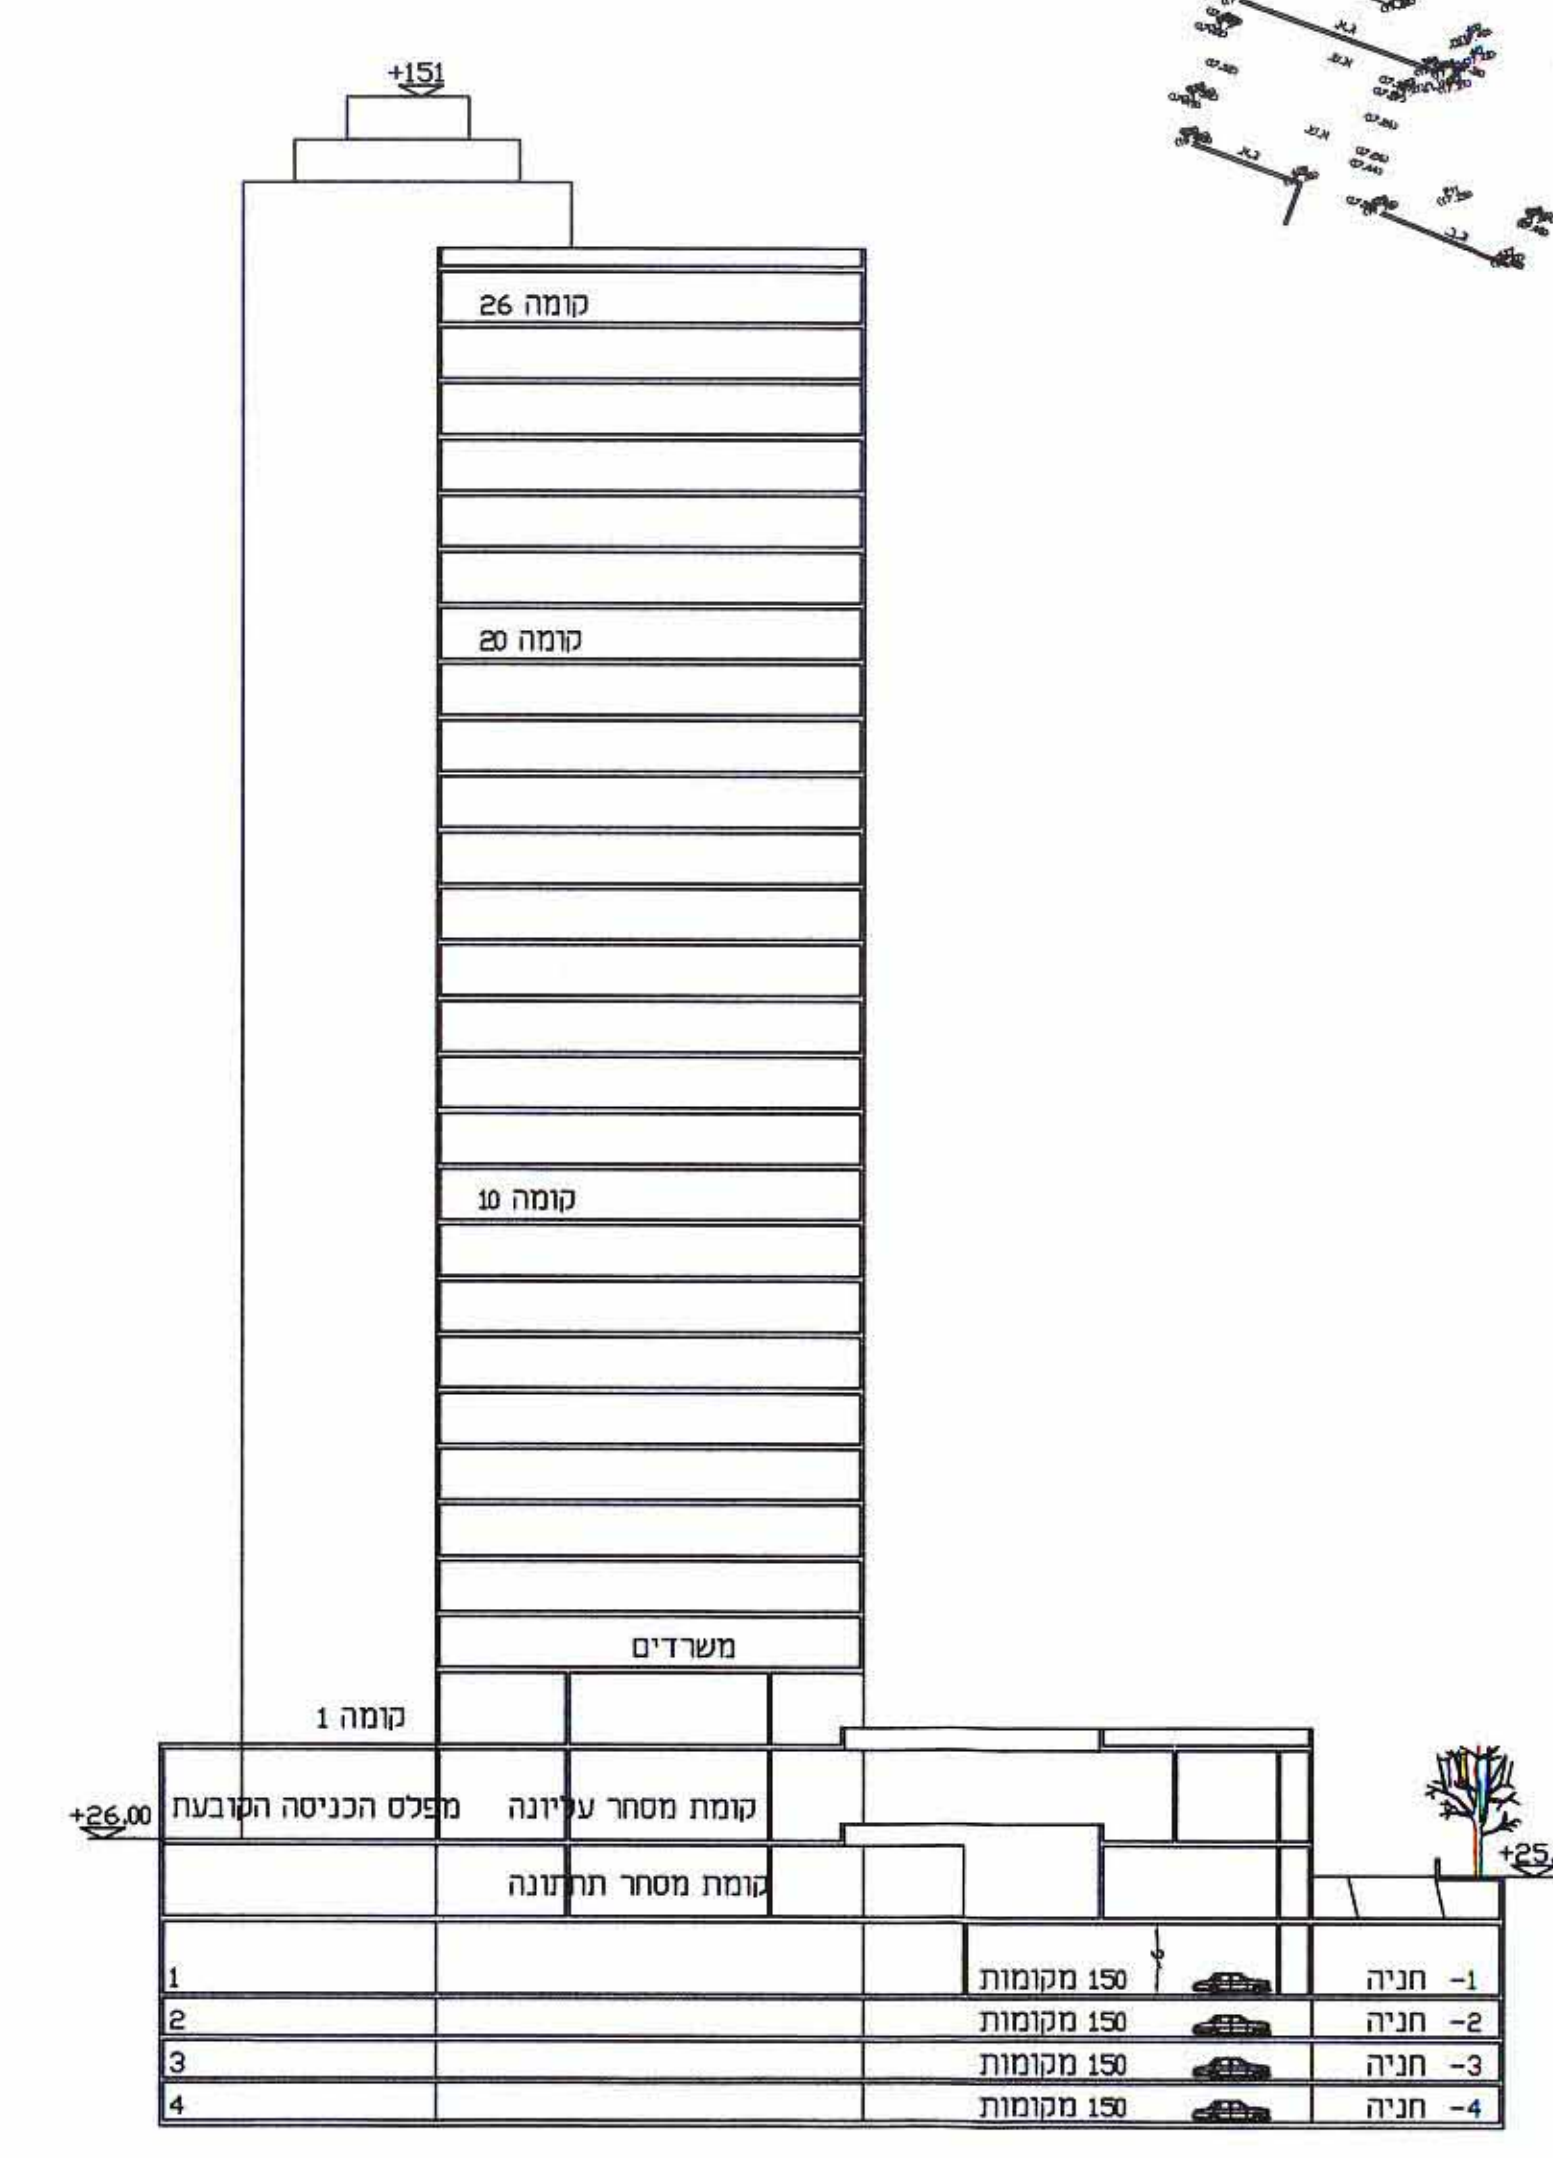

חזתך א-א ק.מ 1:500