

מסמך ג'  
נספח בינוי מנחה  
ק.מ. 1:250

הועדה המקומית לתכנון ובניה  
בני - ברק  
הכנית כ"כ בק 656 הועברה לועדה  
הביחודית לשם אישור - 23/98  
בישיבה מס' 23/98 של הועדה  
הביקורתית לתכנון ובניה בני ברק  
תאריך: 28.12.98  
קישב ראש הועדה






הועדה המקומית לתכנון ובניה  
בני - ברק  
הכנית כ"כ בק 656 הועברה לועדה  
הביחודית לשם אישור - 30/01  
בישיבה מס' 127/01 של הועדה  
הביקורתית לתכנון ובניה בני ברק  
תאריך: 27.8.01  
קישב ראש הועדה

7.11.01  
התוכנית תוקנה בהתאם  
לחלטת הועדה המחוזית  
מיום 13.12.01

דגור ציון  
בניה ופיתוח בע"מ

מועד אדריכלות  
הרצל 75, תל אביב 5737510

אדריכלים  
03-673752  
03-6737510

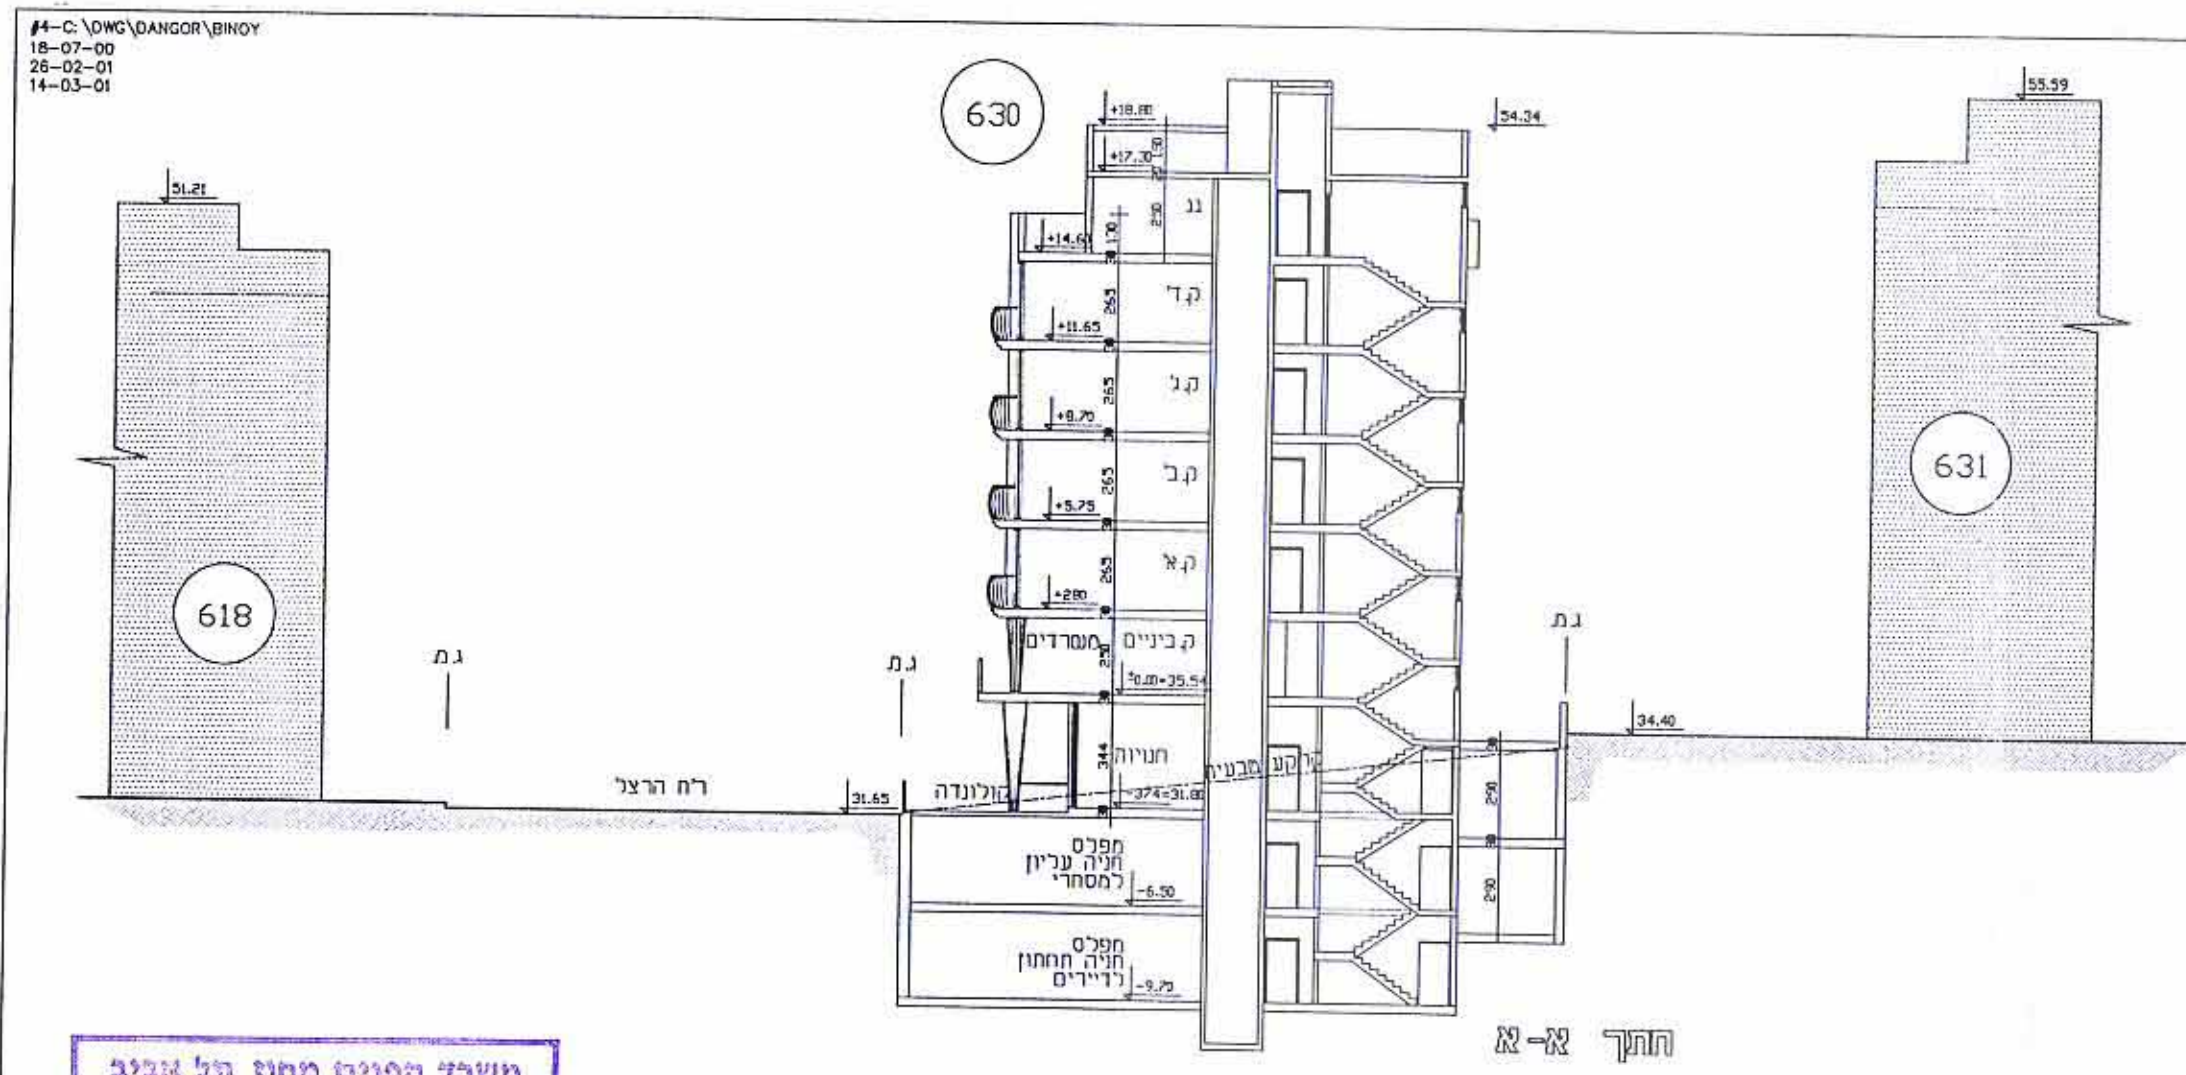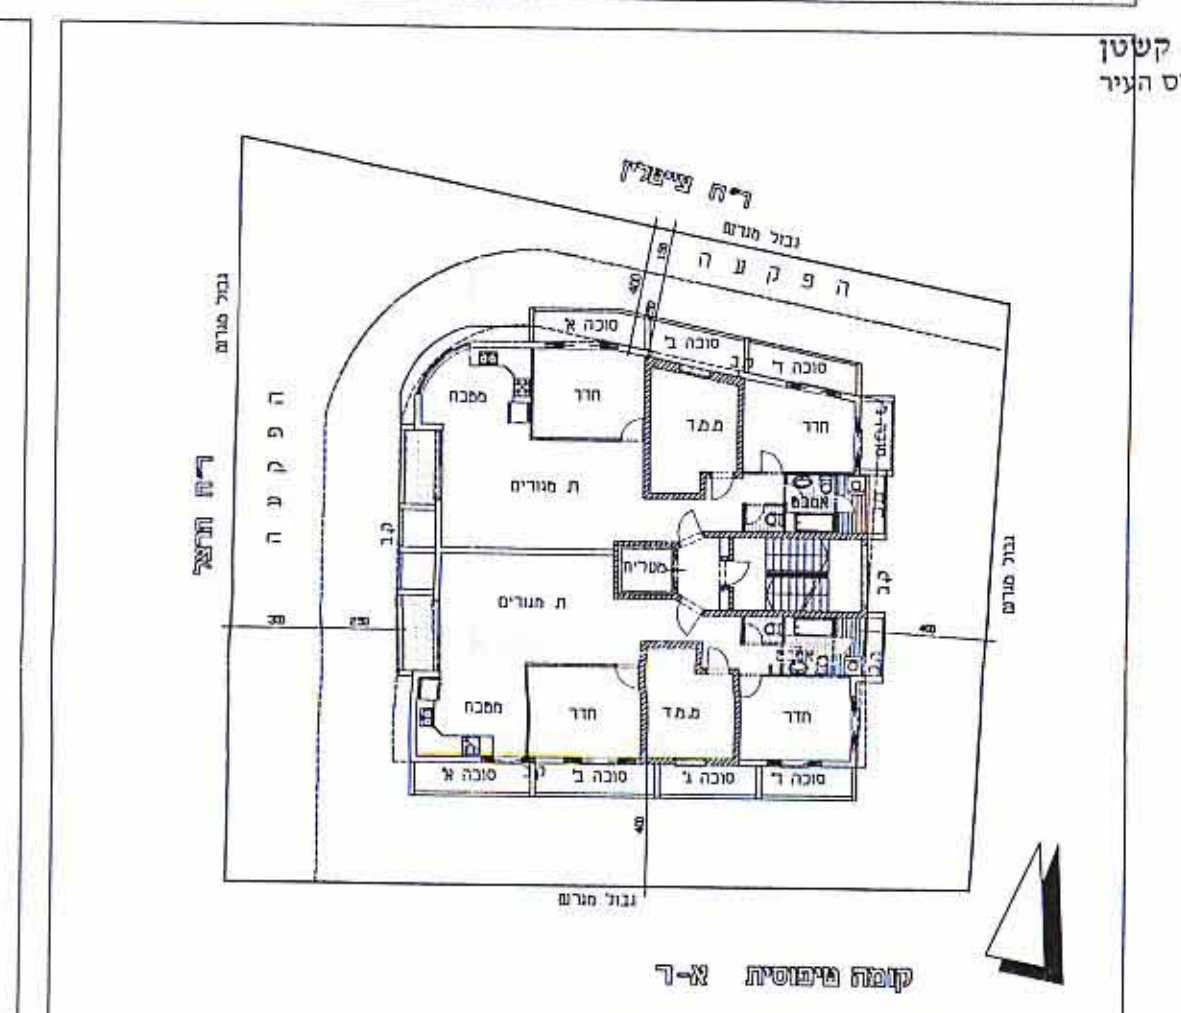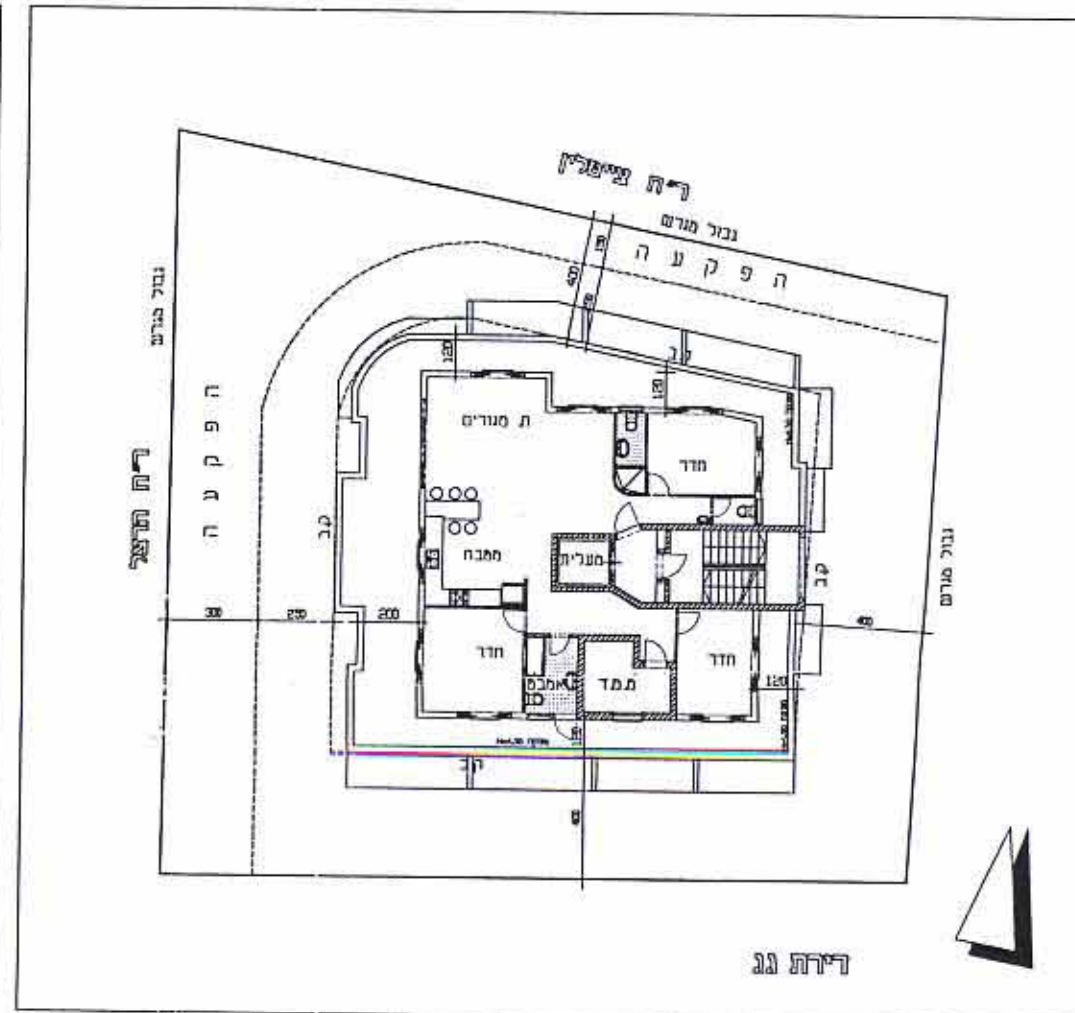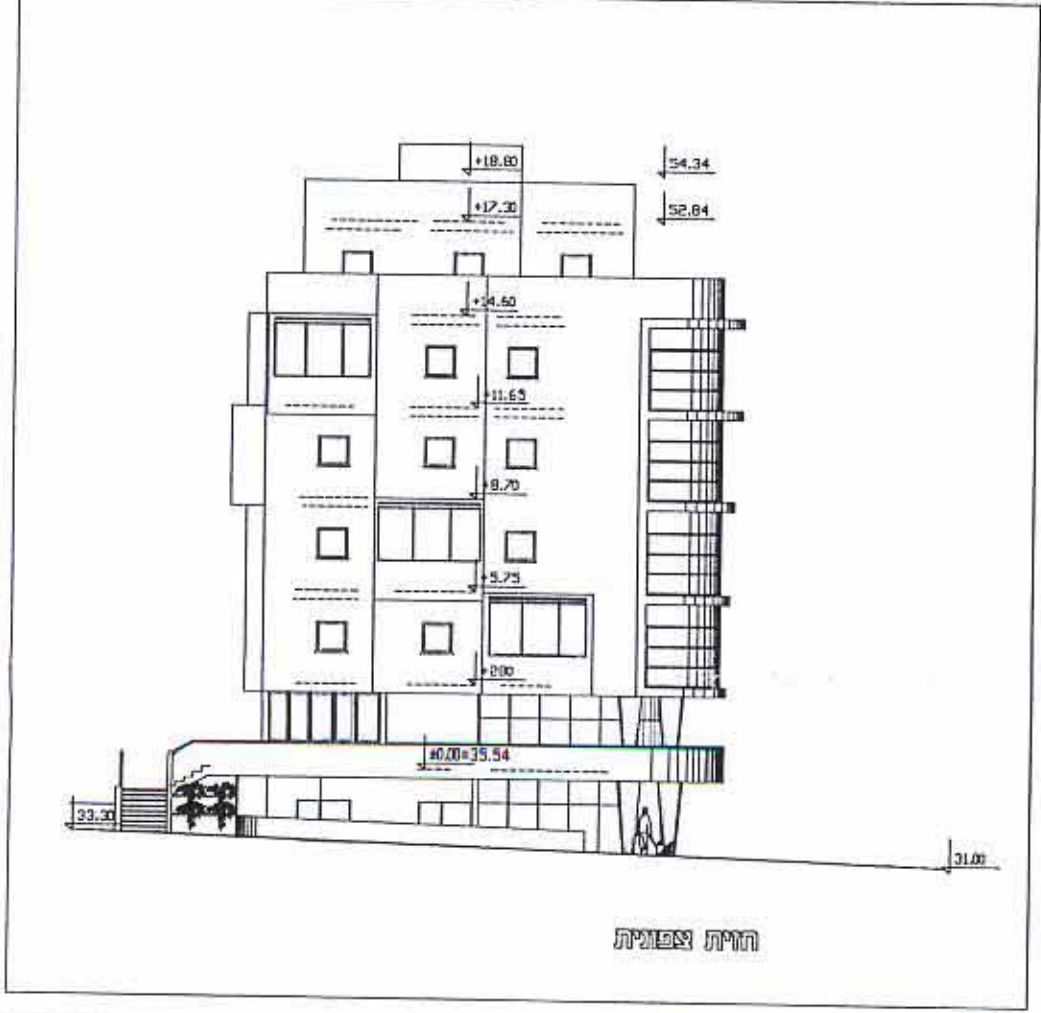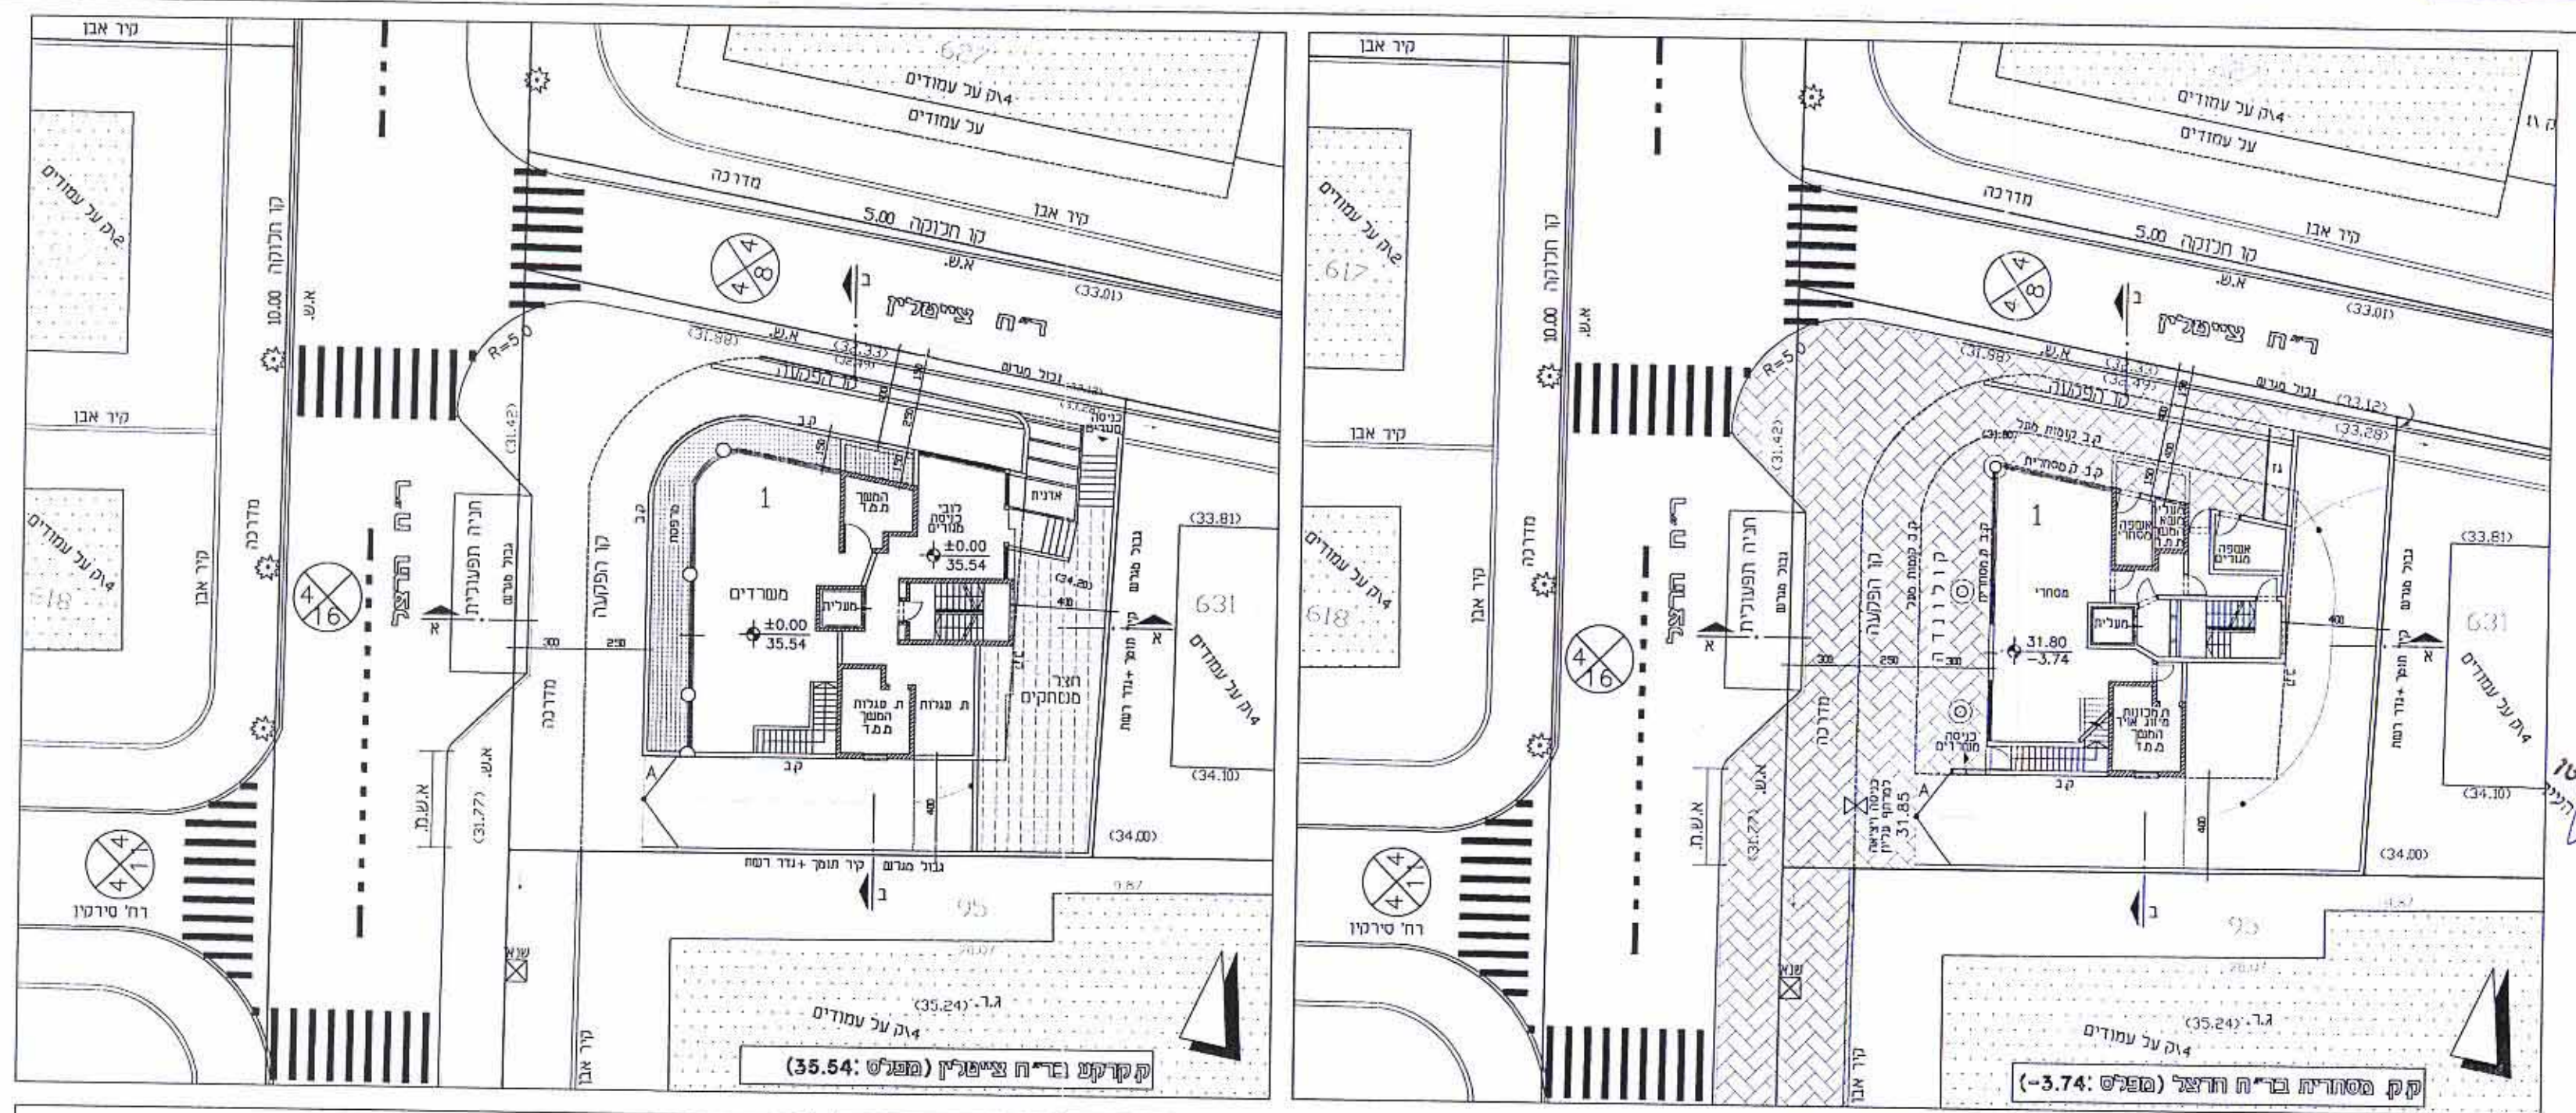

משרד הפנים מחוז תל אביב  
חוק התכנון והבניה תשכ"ה-1965  
אישור תכנית מס' 656  
התכנית מאושרת מ"מ  
סעיף 108 (ג) לחוק  
שמואל חסיד  
ריב"ר הועדה המחוזית

