



נאודע-ניחול ומדע מקרקעין ונכסים בע"מ  
 אימות אישור  
 אושרה לתוקף ע"י ועדה  
 שם  
 חתימה

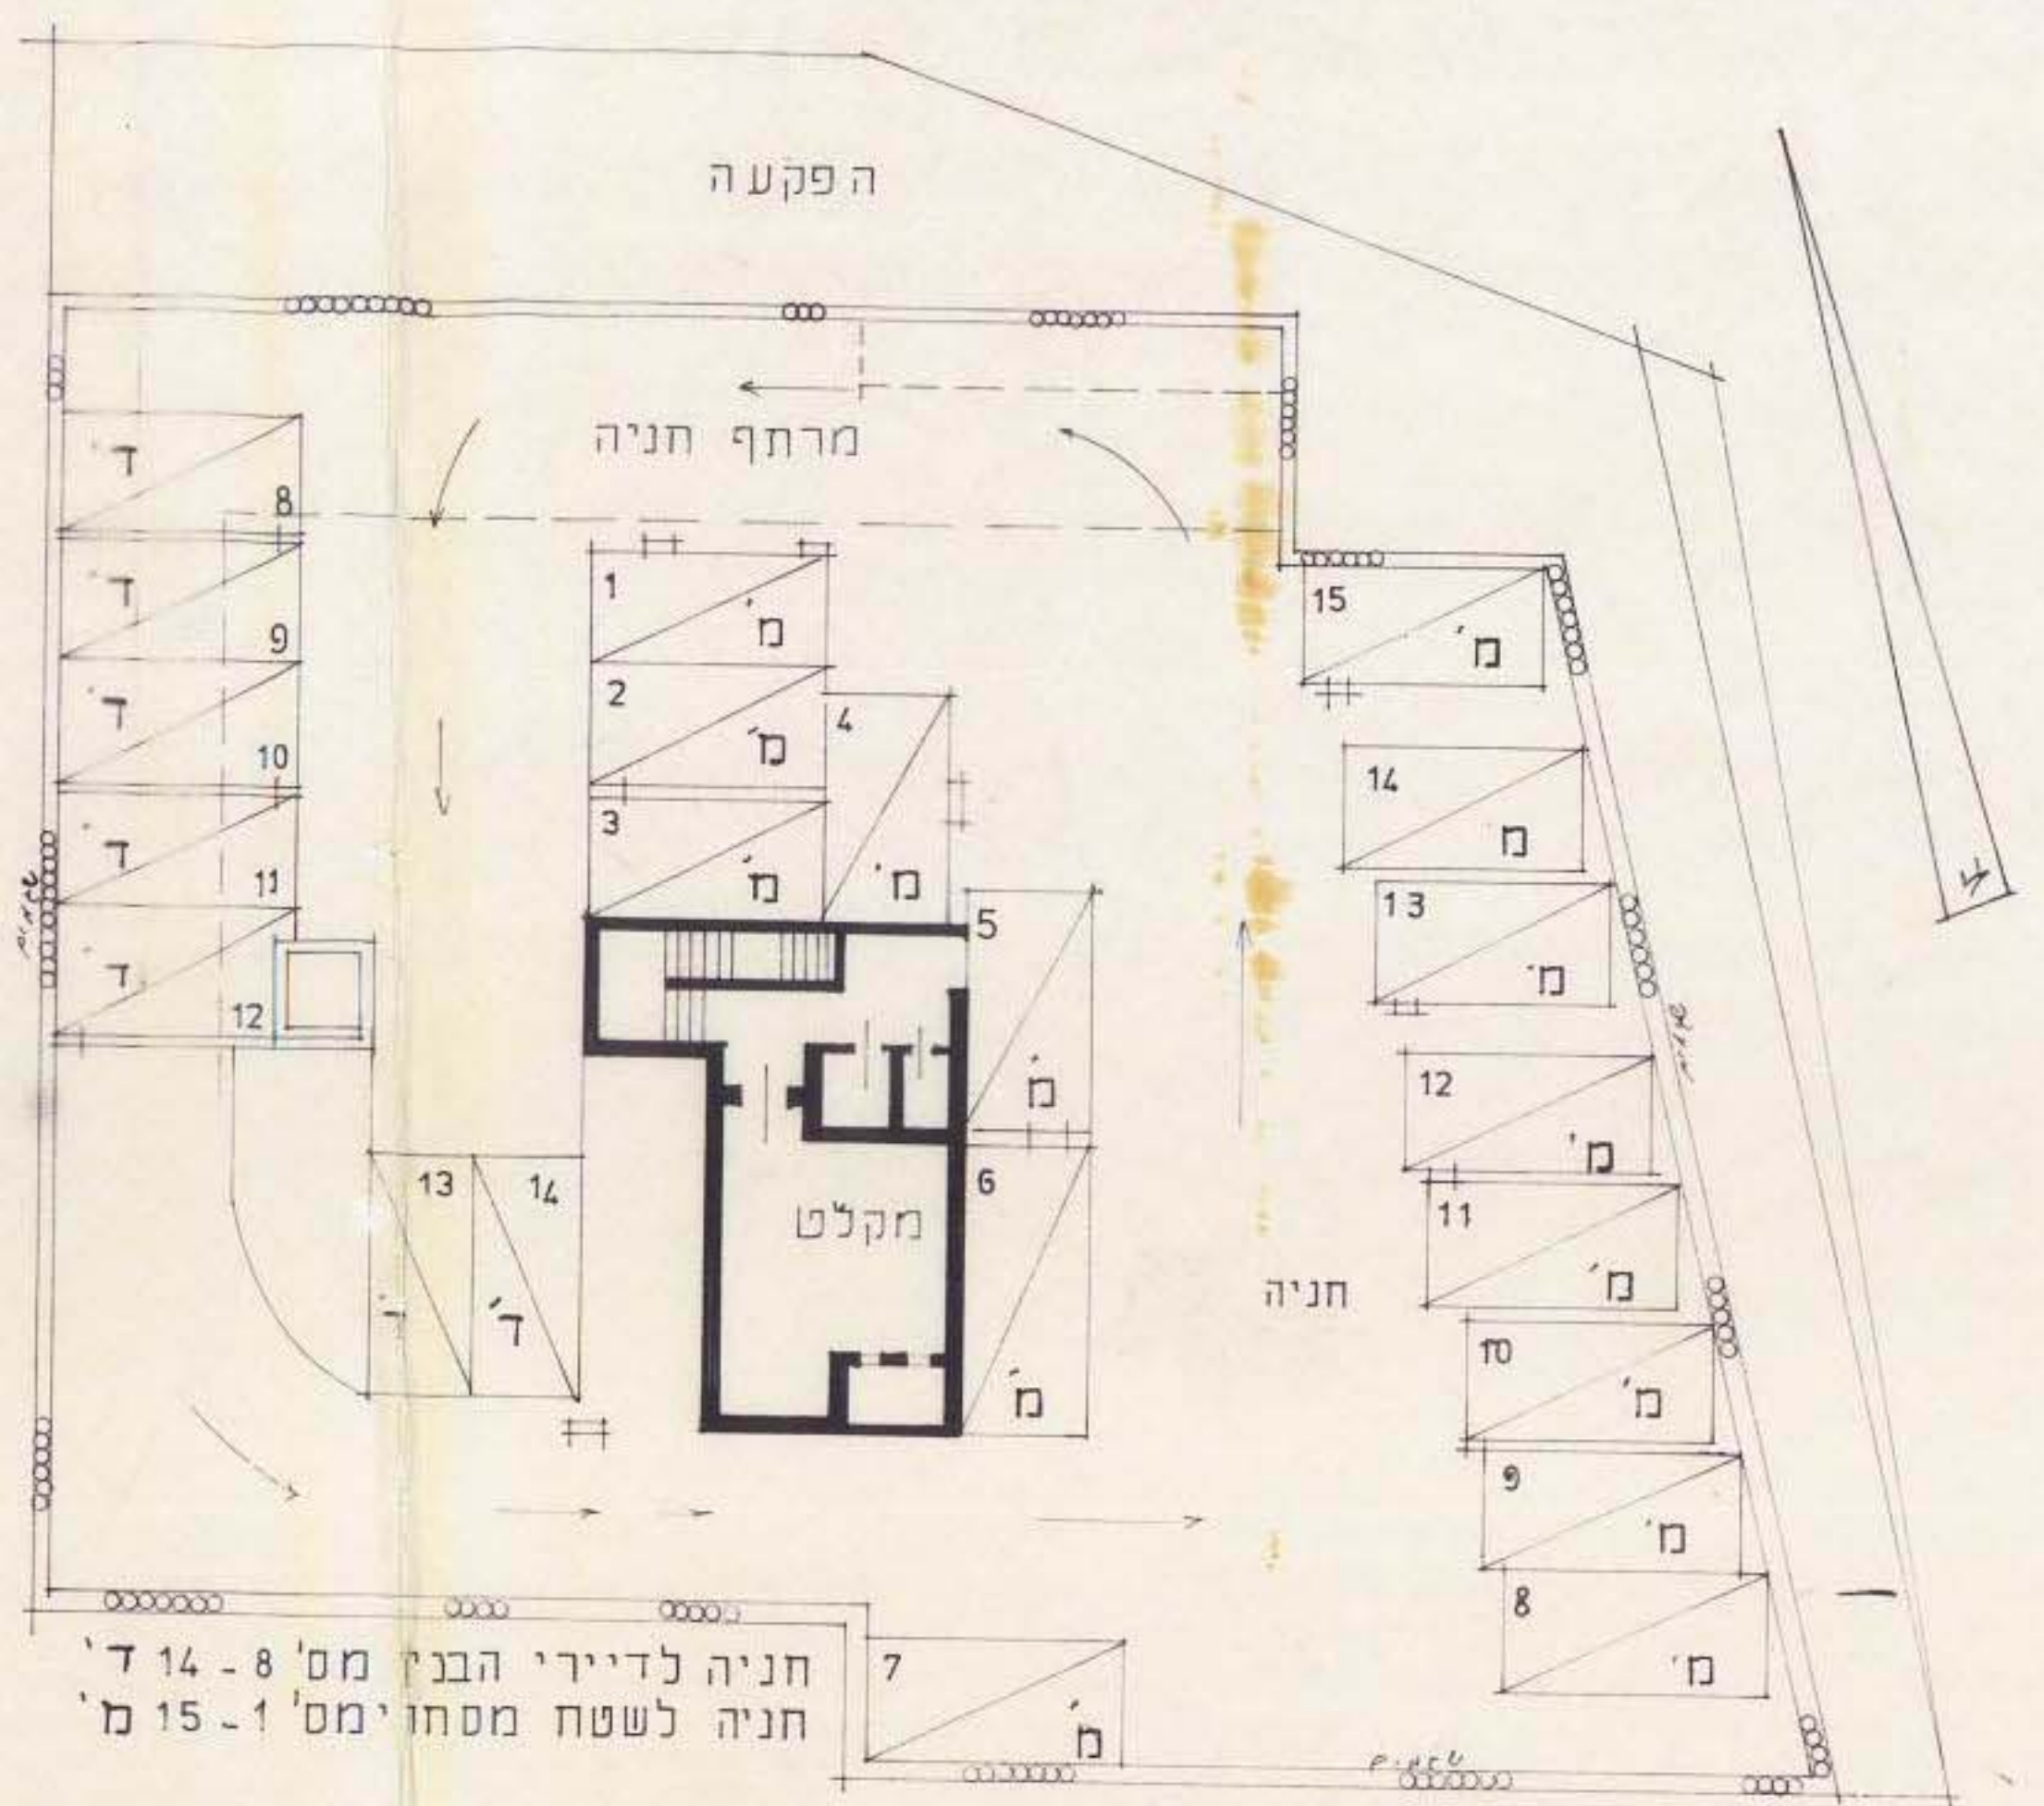


תכנית קומת מרתף 1:200

חניה לדיירי הבנין מס' 8 - 14 ד'  
 חניה לשטח מסחרי מס' 1 - 15 מ'

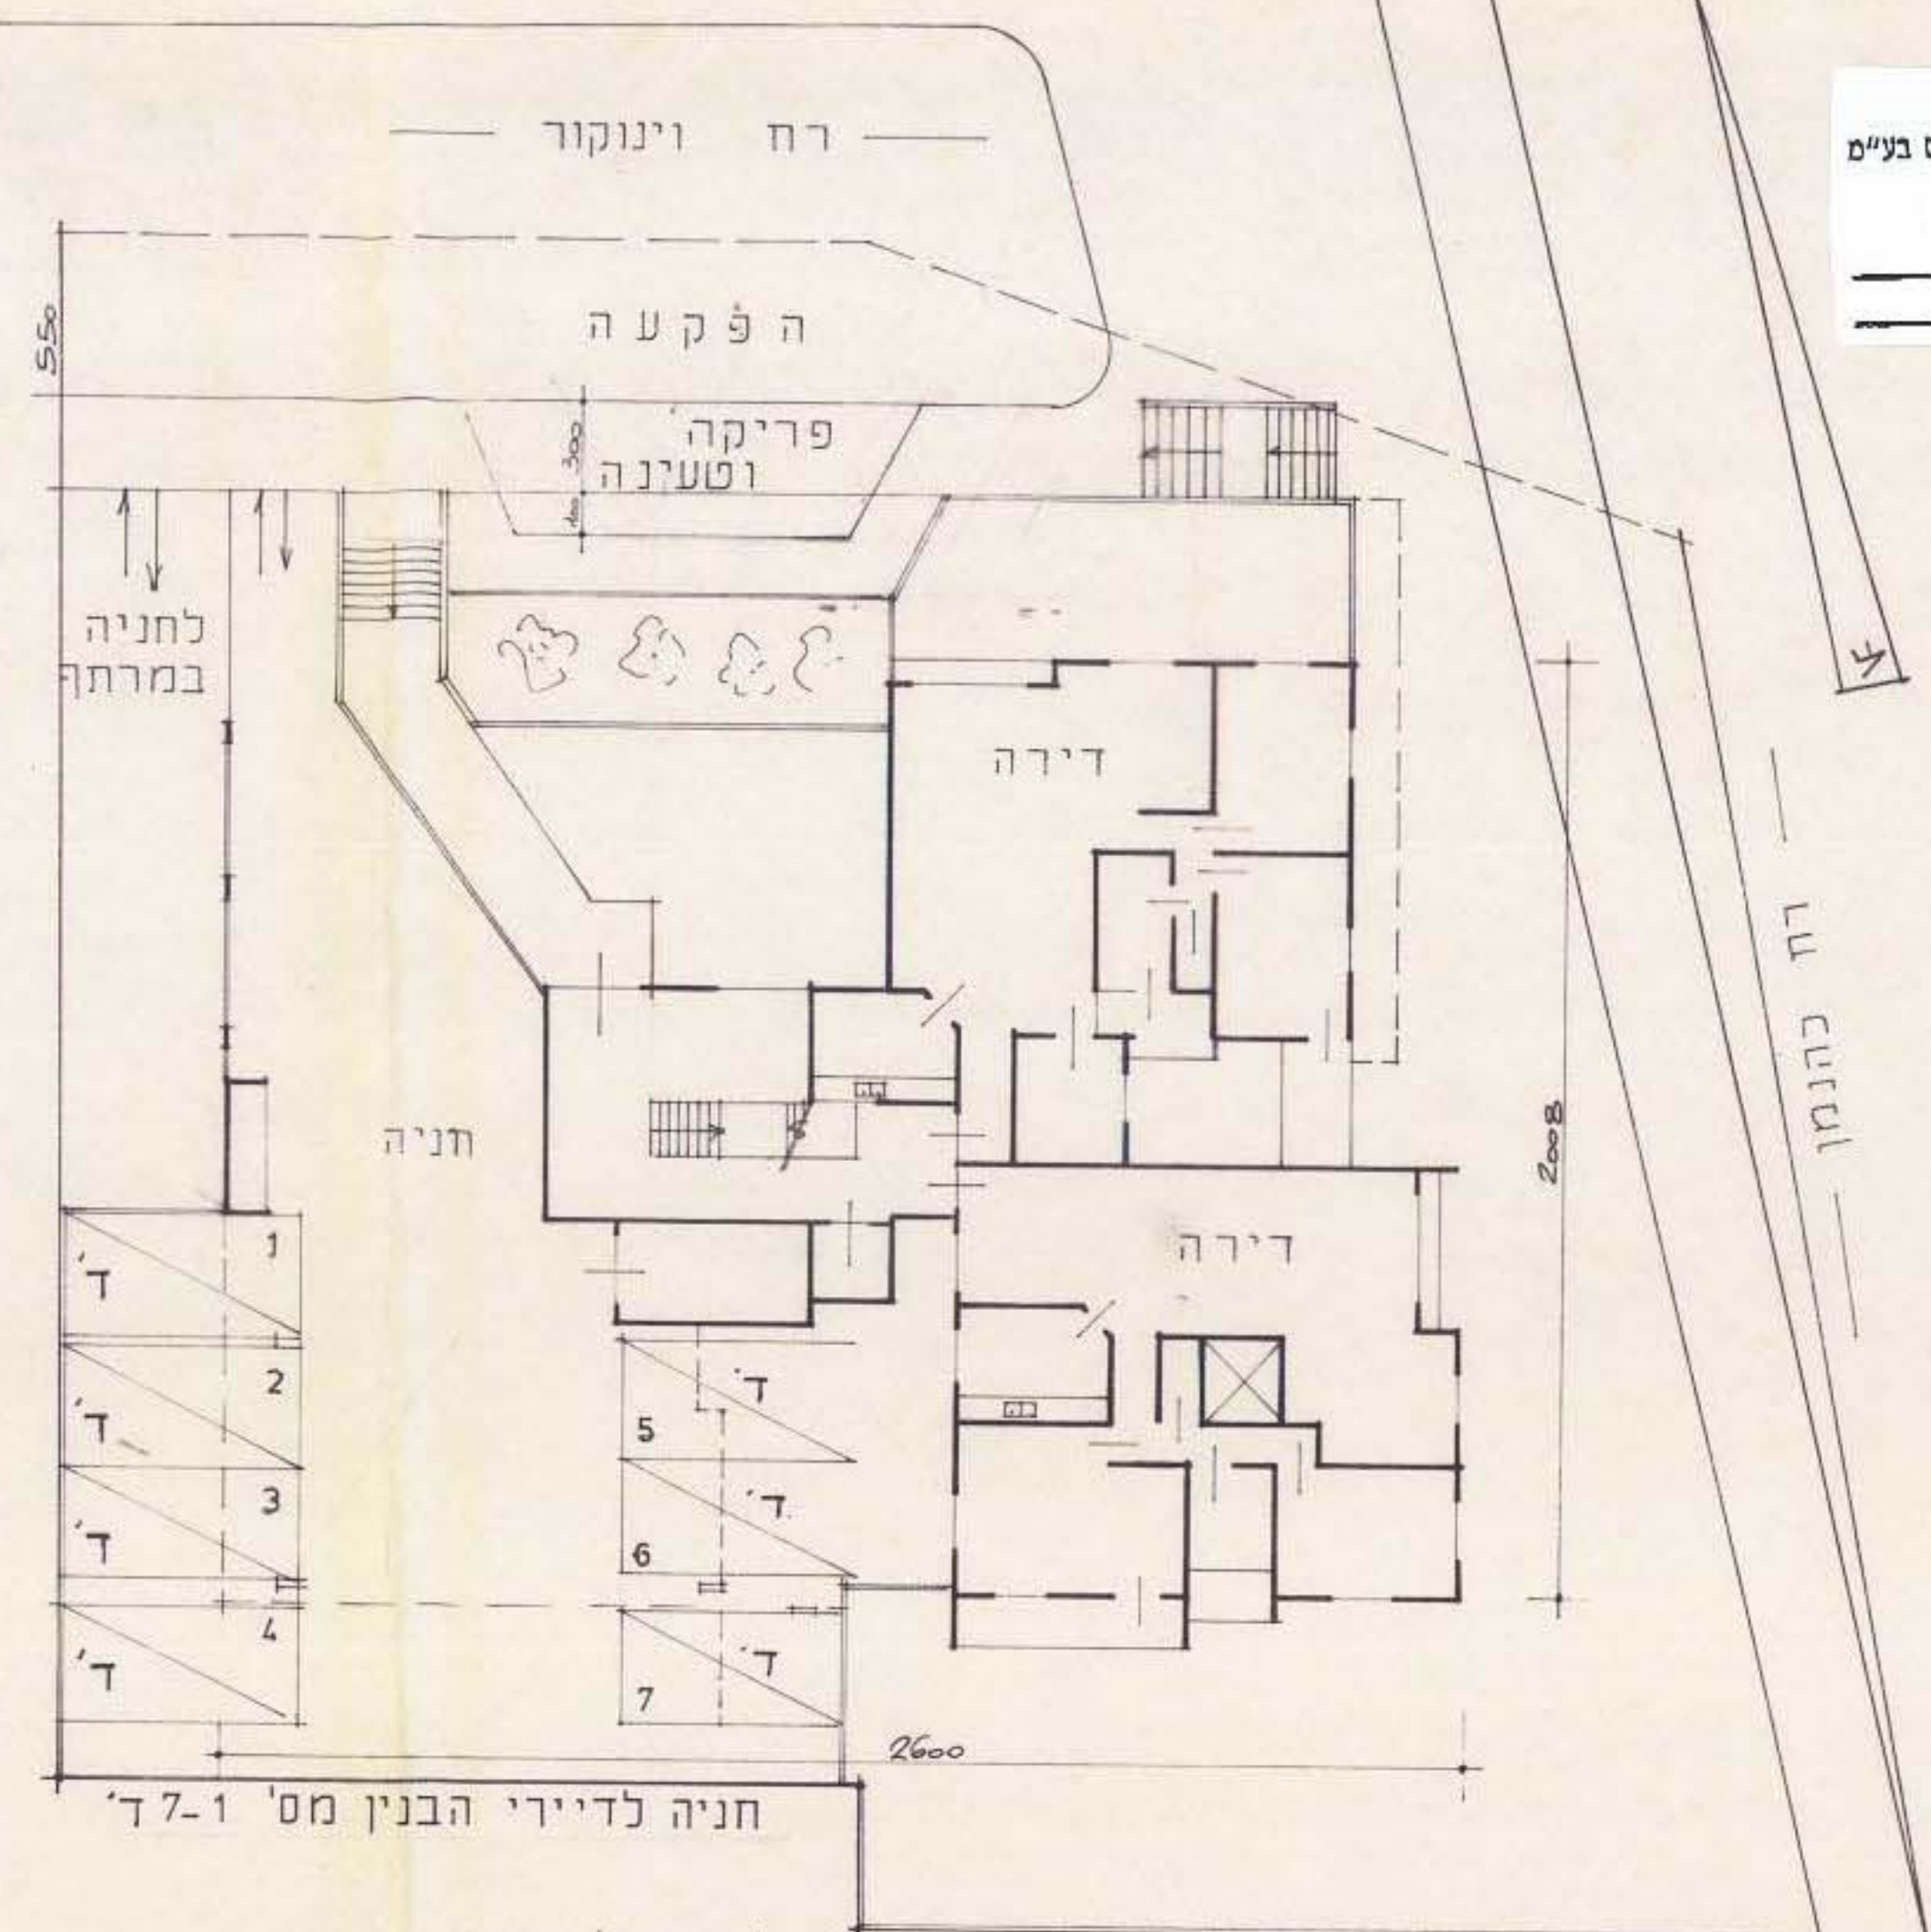


תכנית קומת עמודים 1:200 מפלס רח' וינוקור

חניה לדיירי הבנין מס' 1-7 ד'

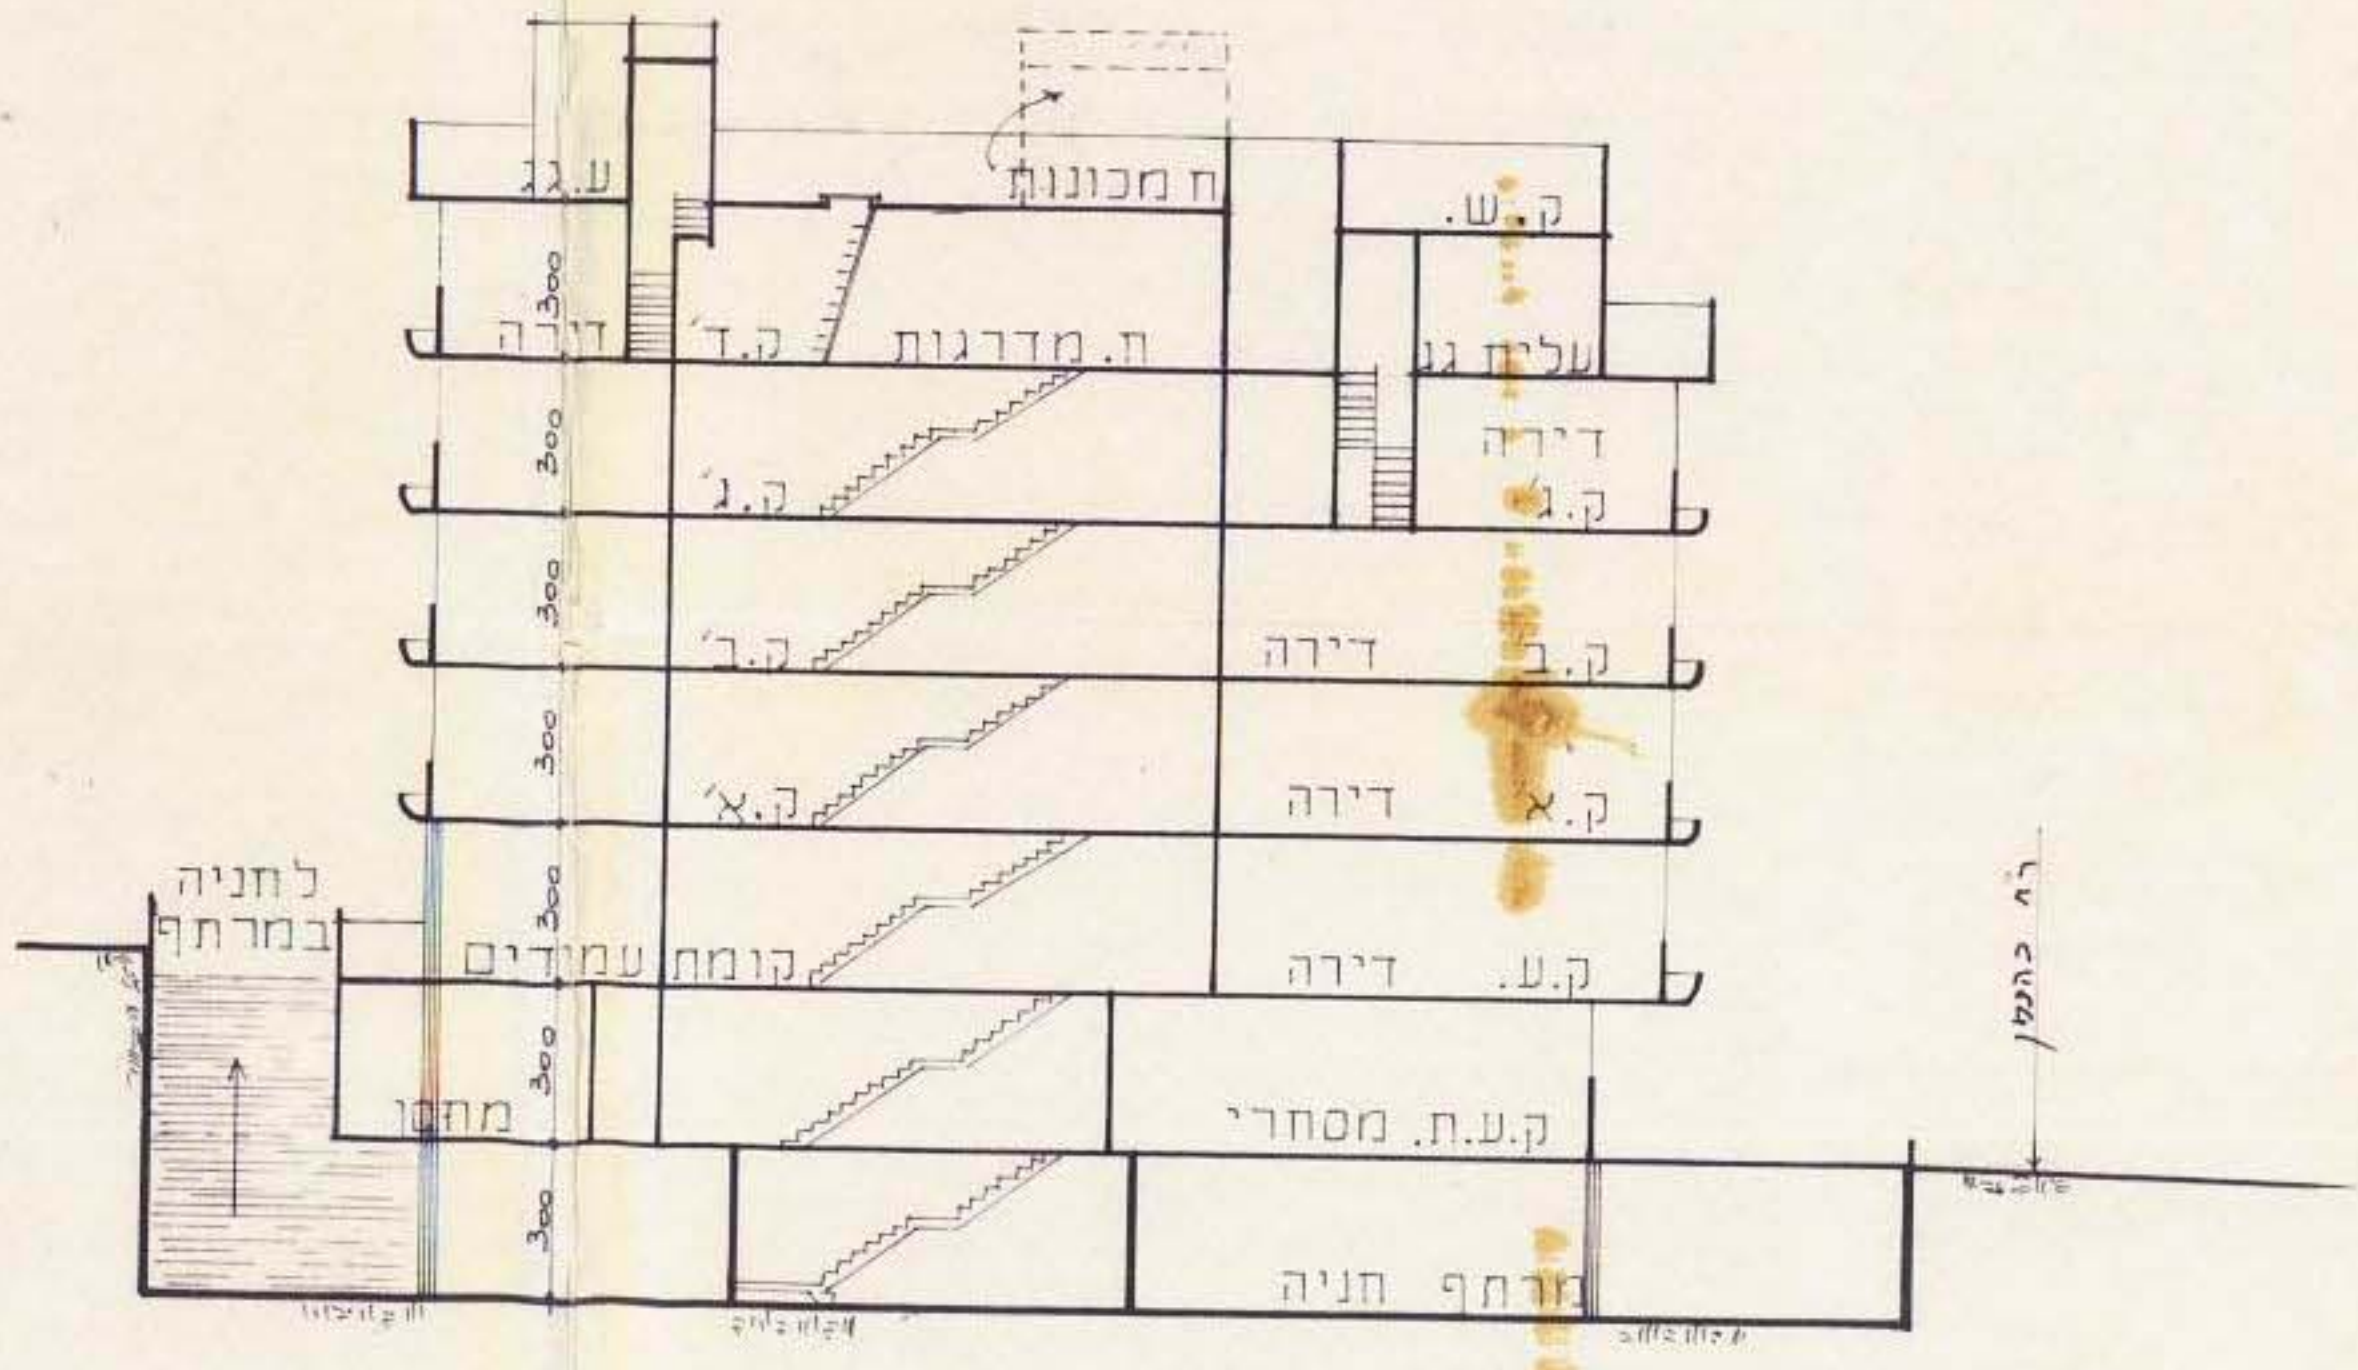

חתך 1:200

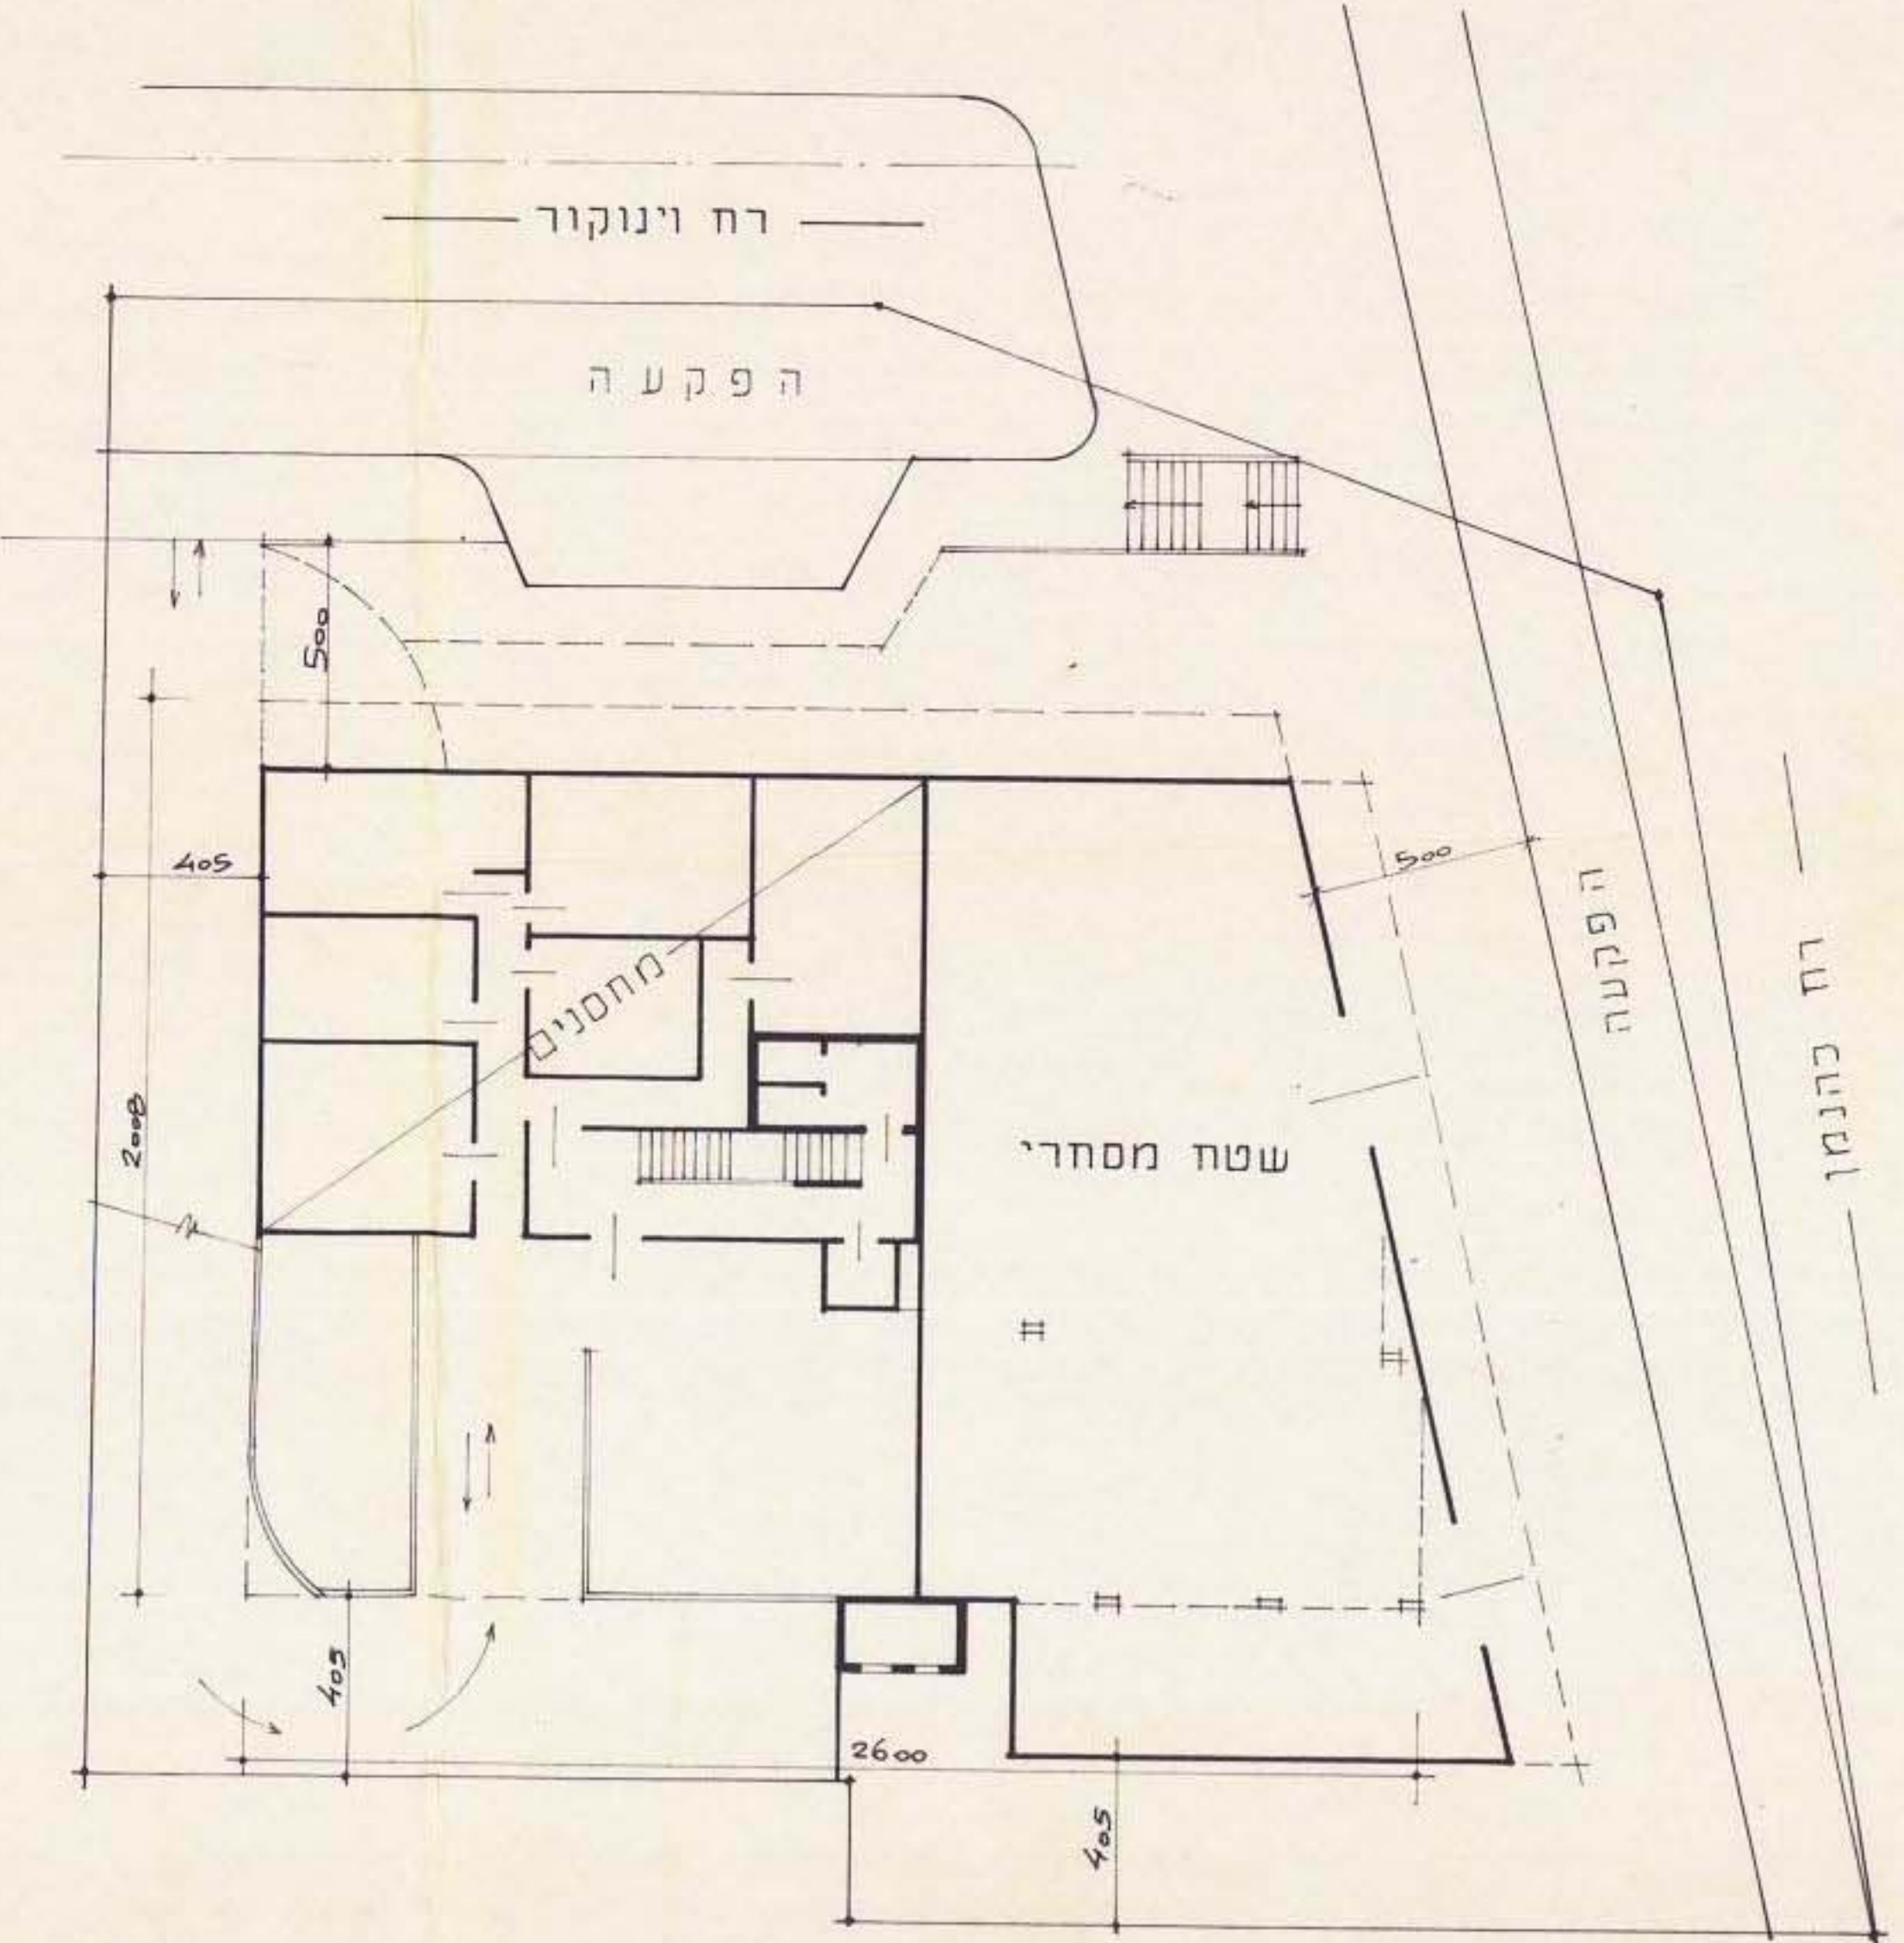

תכנית קומת עמודים תחתונה וחזית מסחרית 1:200 מפלס רח' כהנמן