



נאדע-ניחול ומדע מקרקעין ונכסים בע"מ
 אימות אישור
 אושרה לתוקף ע"י ועדה
 שם _____
 חתימה _____

רחוב לירות זבי

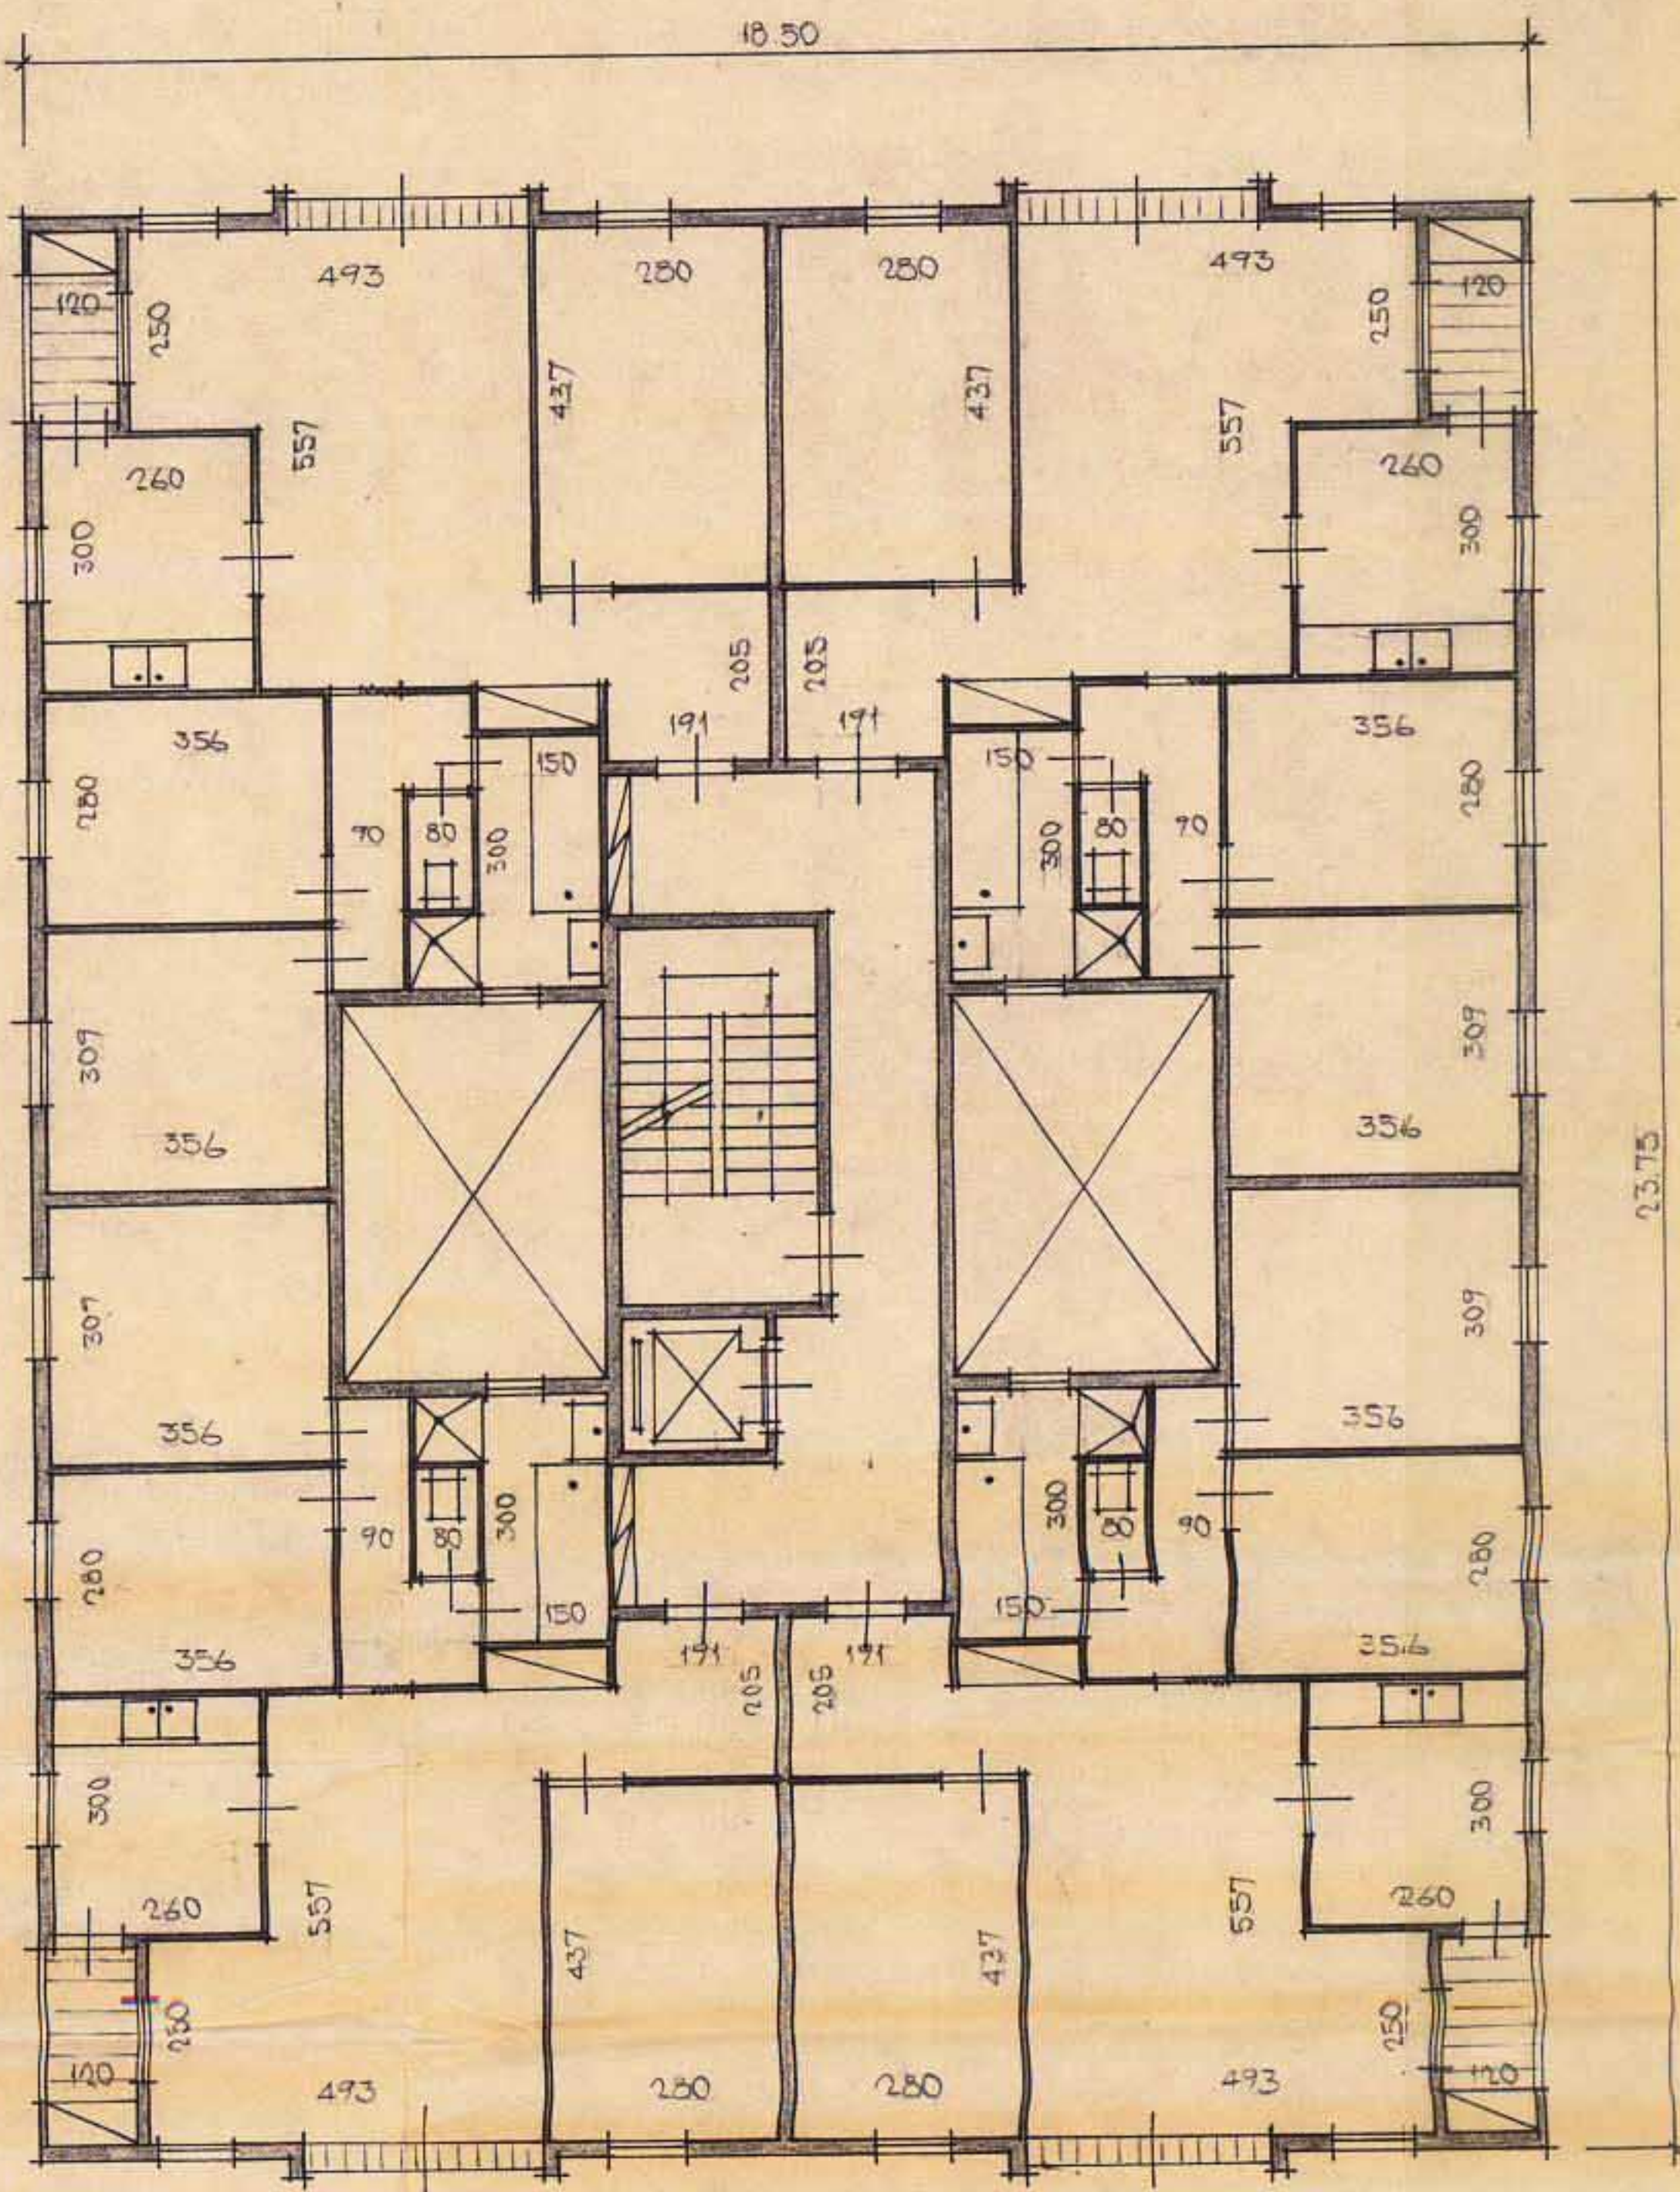

קומה ליפודסית
 ק.מ. 1:100

משרד הפנים
 מינהל סחור חל-אביב
 הלשנה המחוזית לתכנון

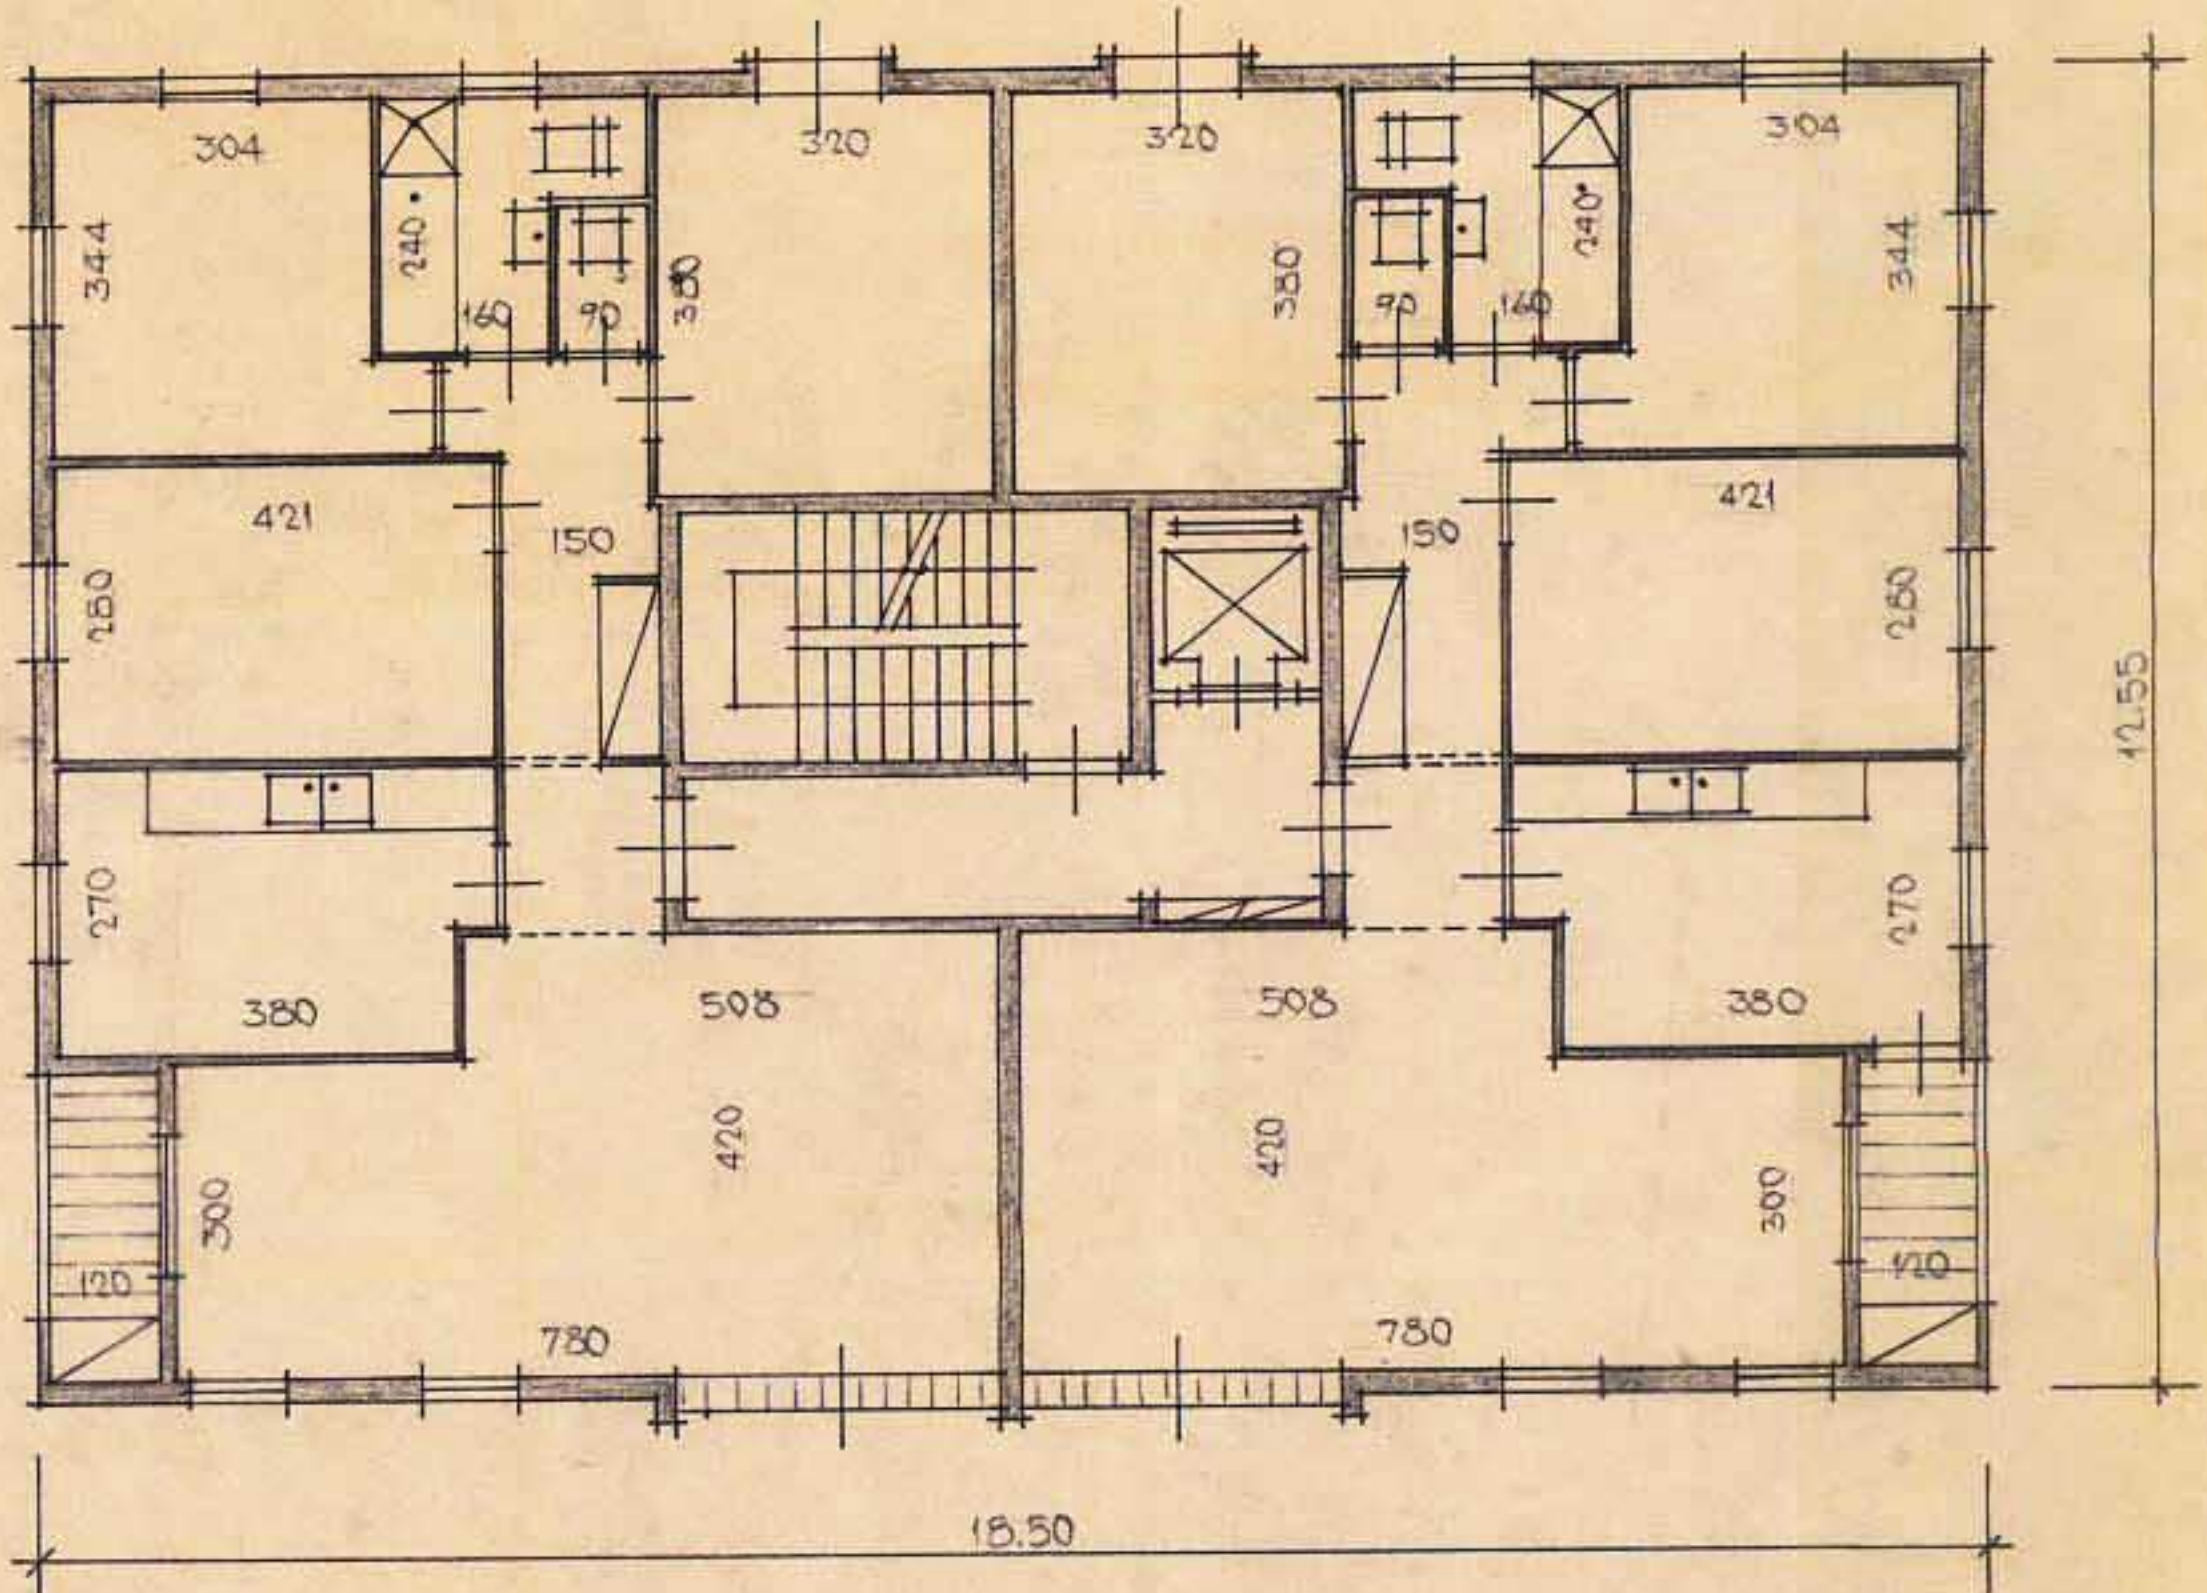

קומה ליפודסית
 ק.מ. 1:100

רחוב שאק ברקה