



חזית סגול אילון

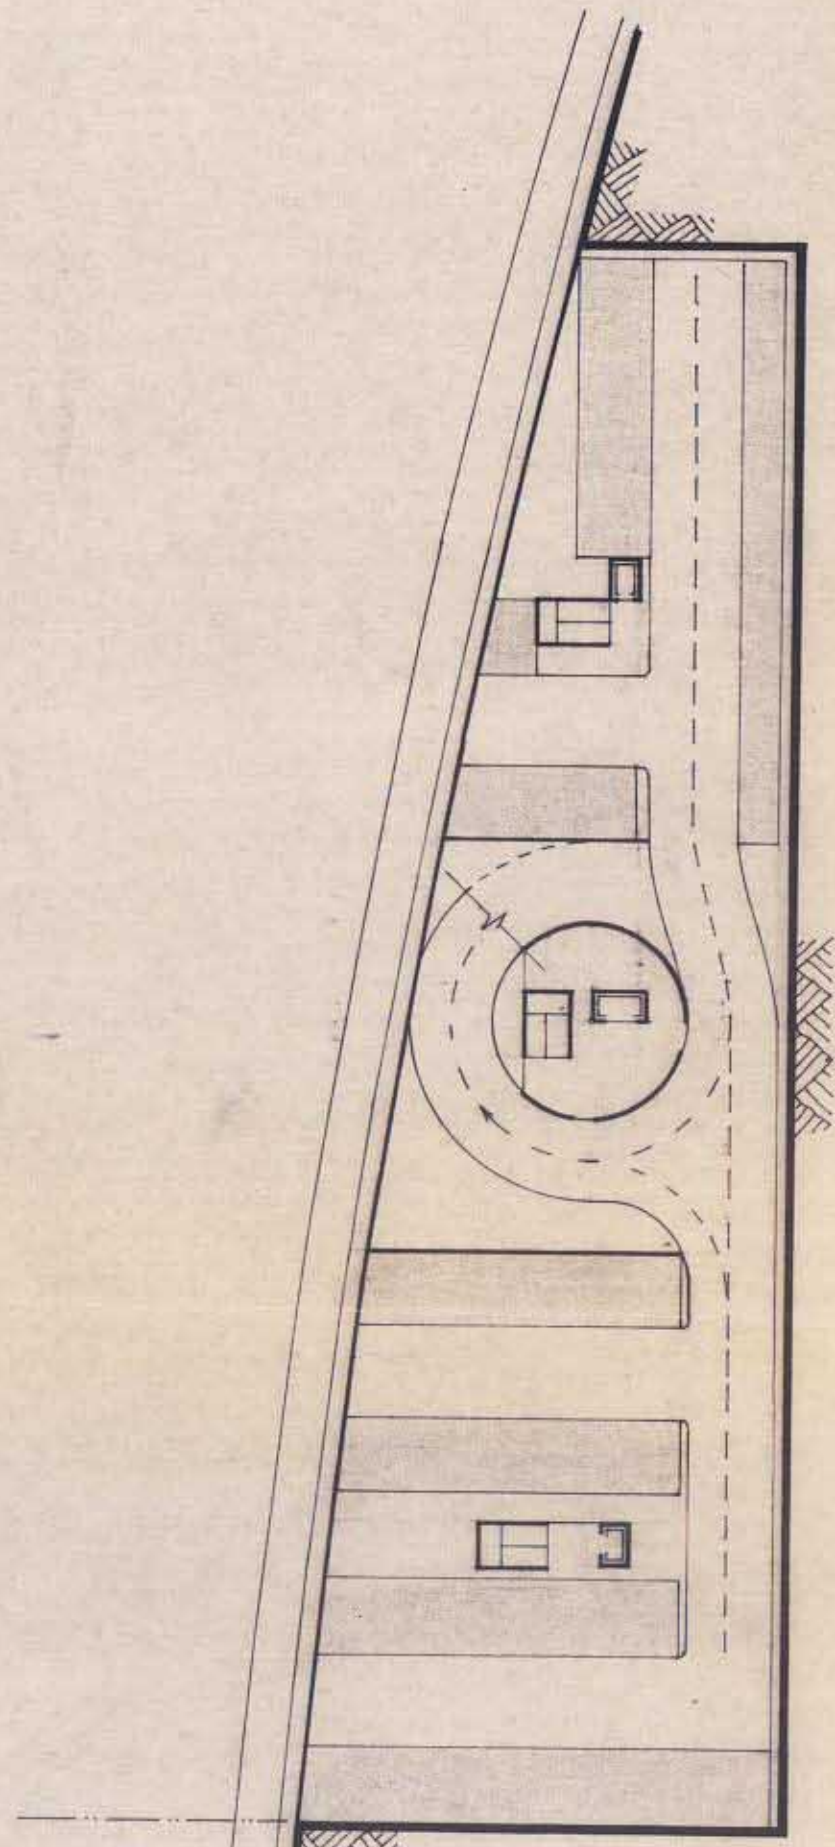



64 מקומות חניה (במרתפים ב' וג')

מרתף ב' וג'

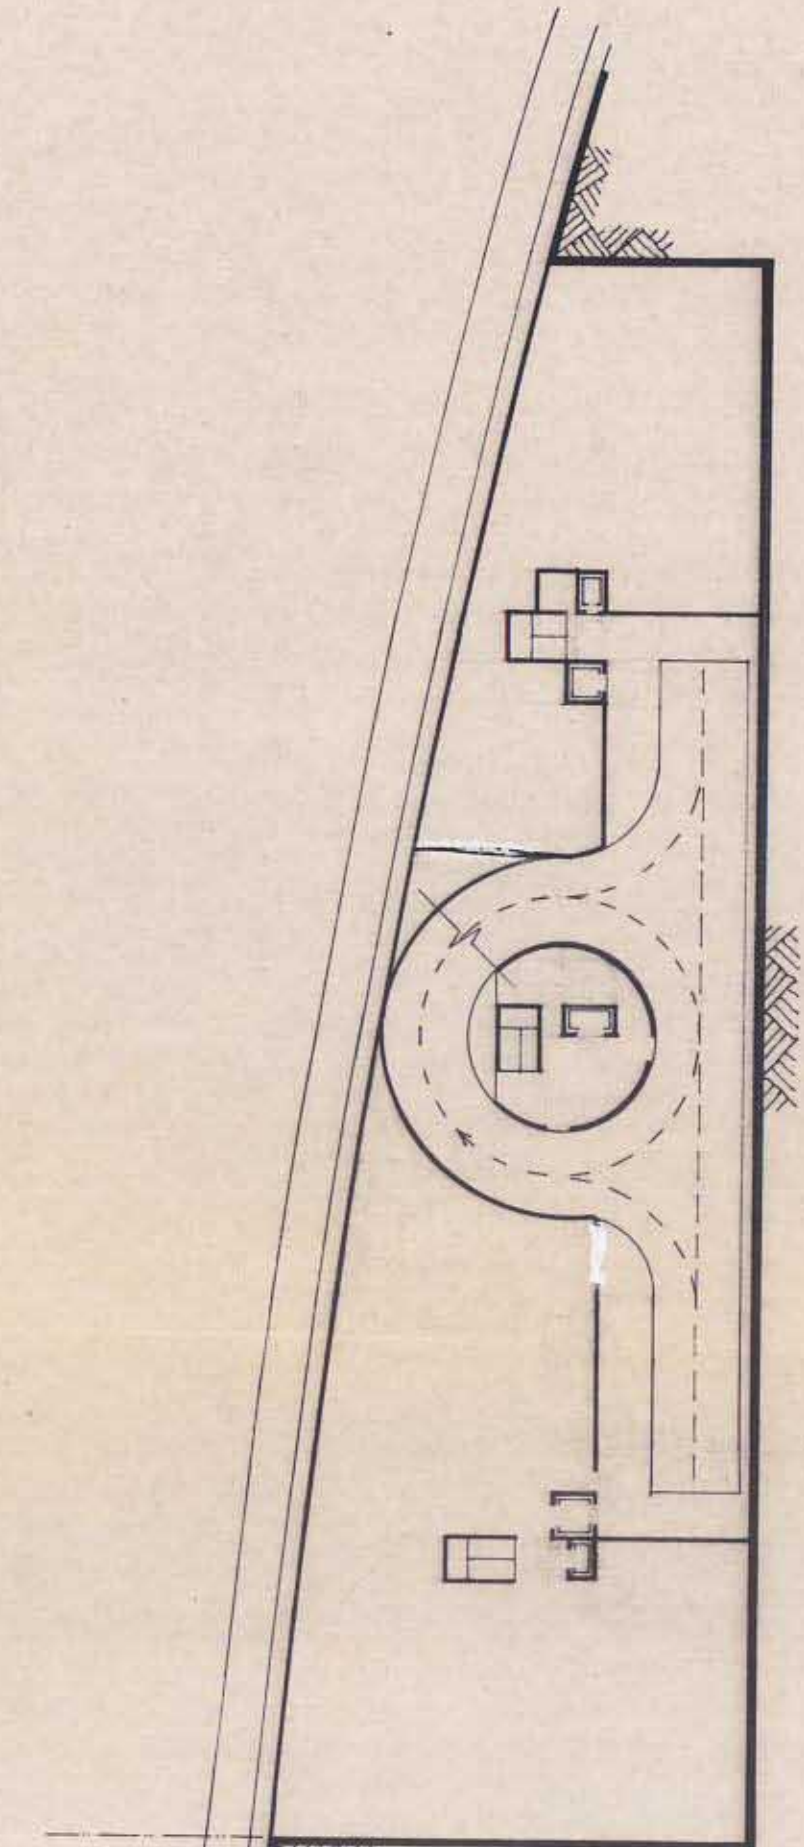


\* השמוש במקומות א' יהיו בתוקף לתכנית בנין ערים "ע" בתי

מרתף א'

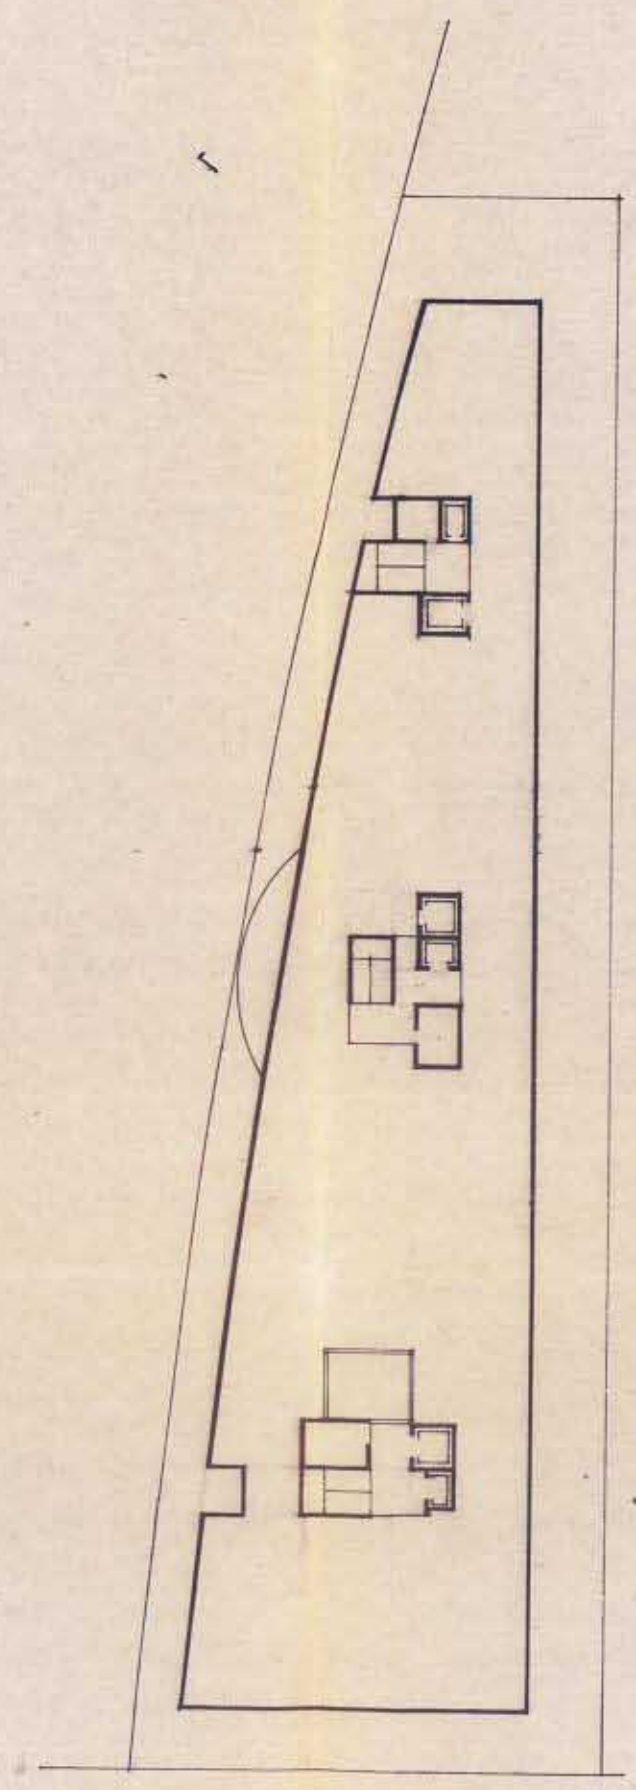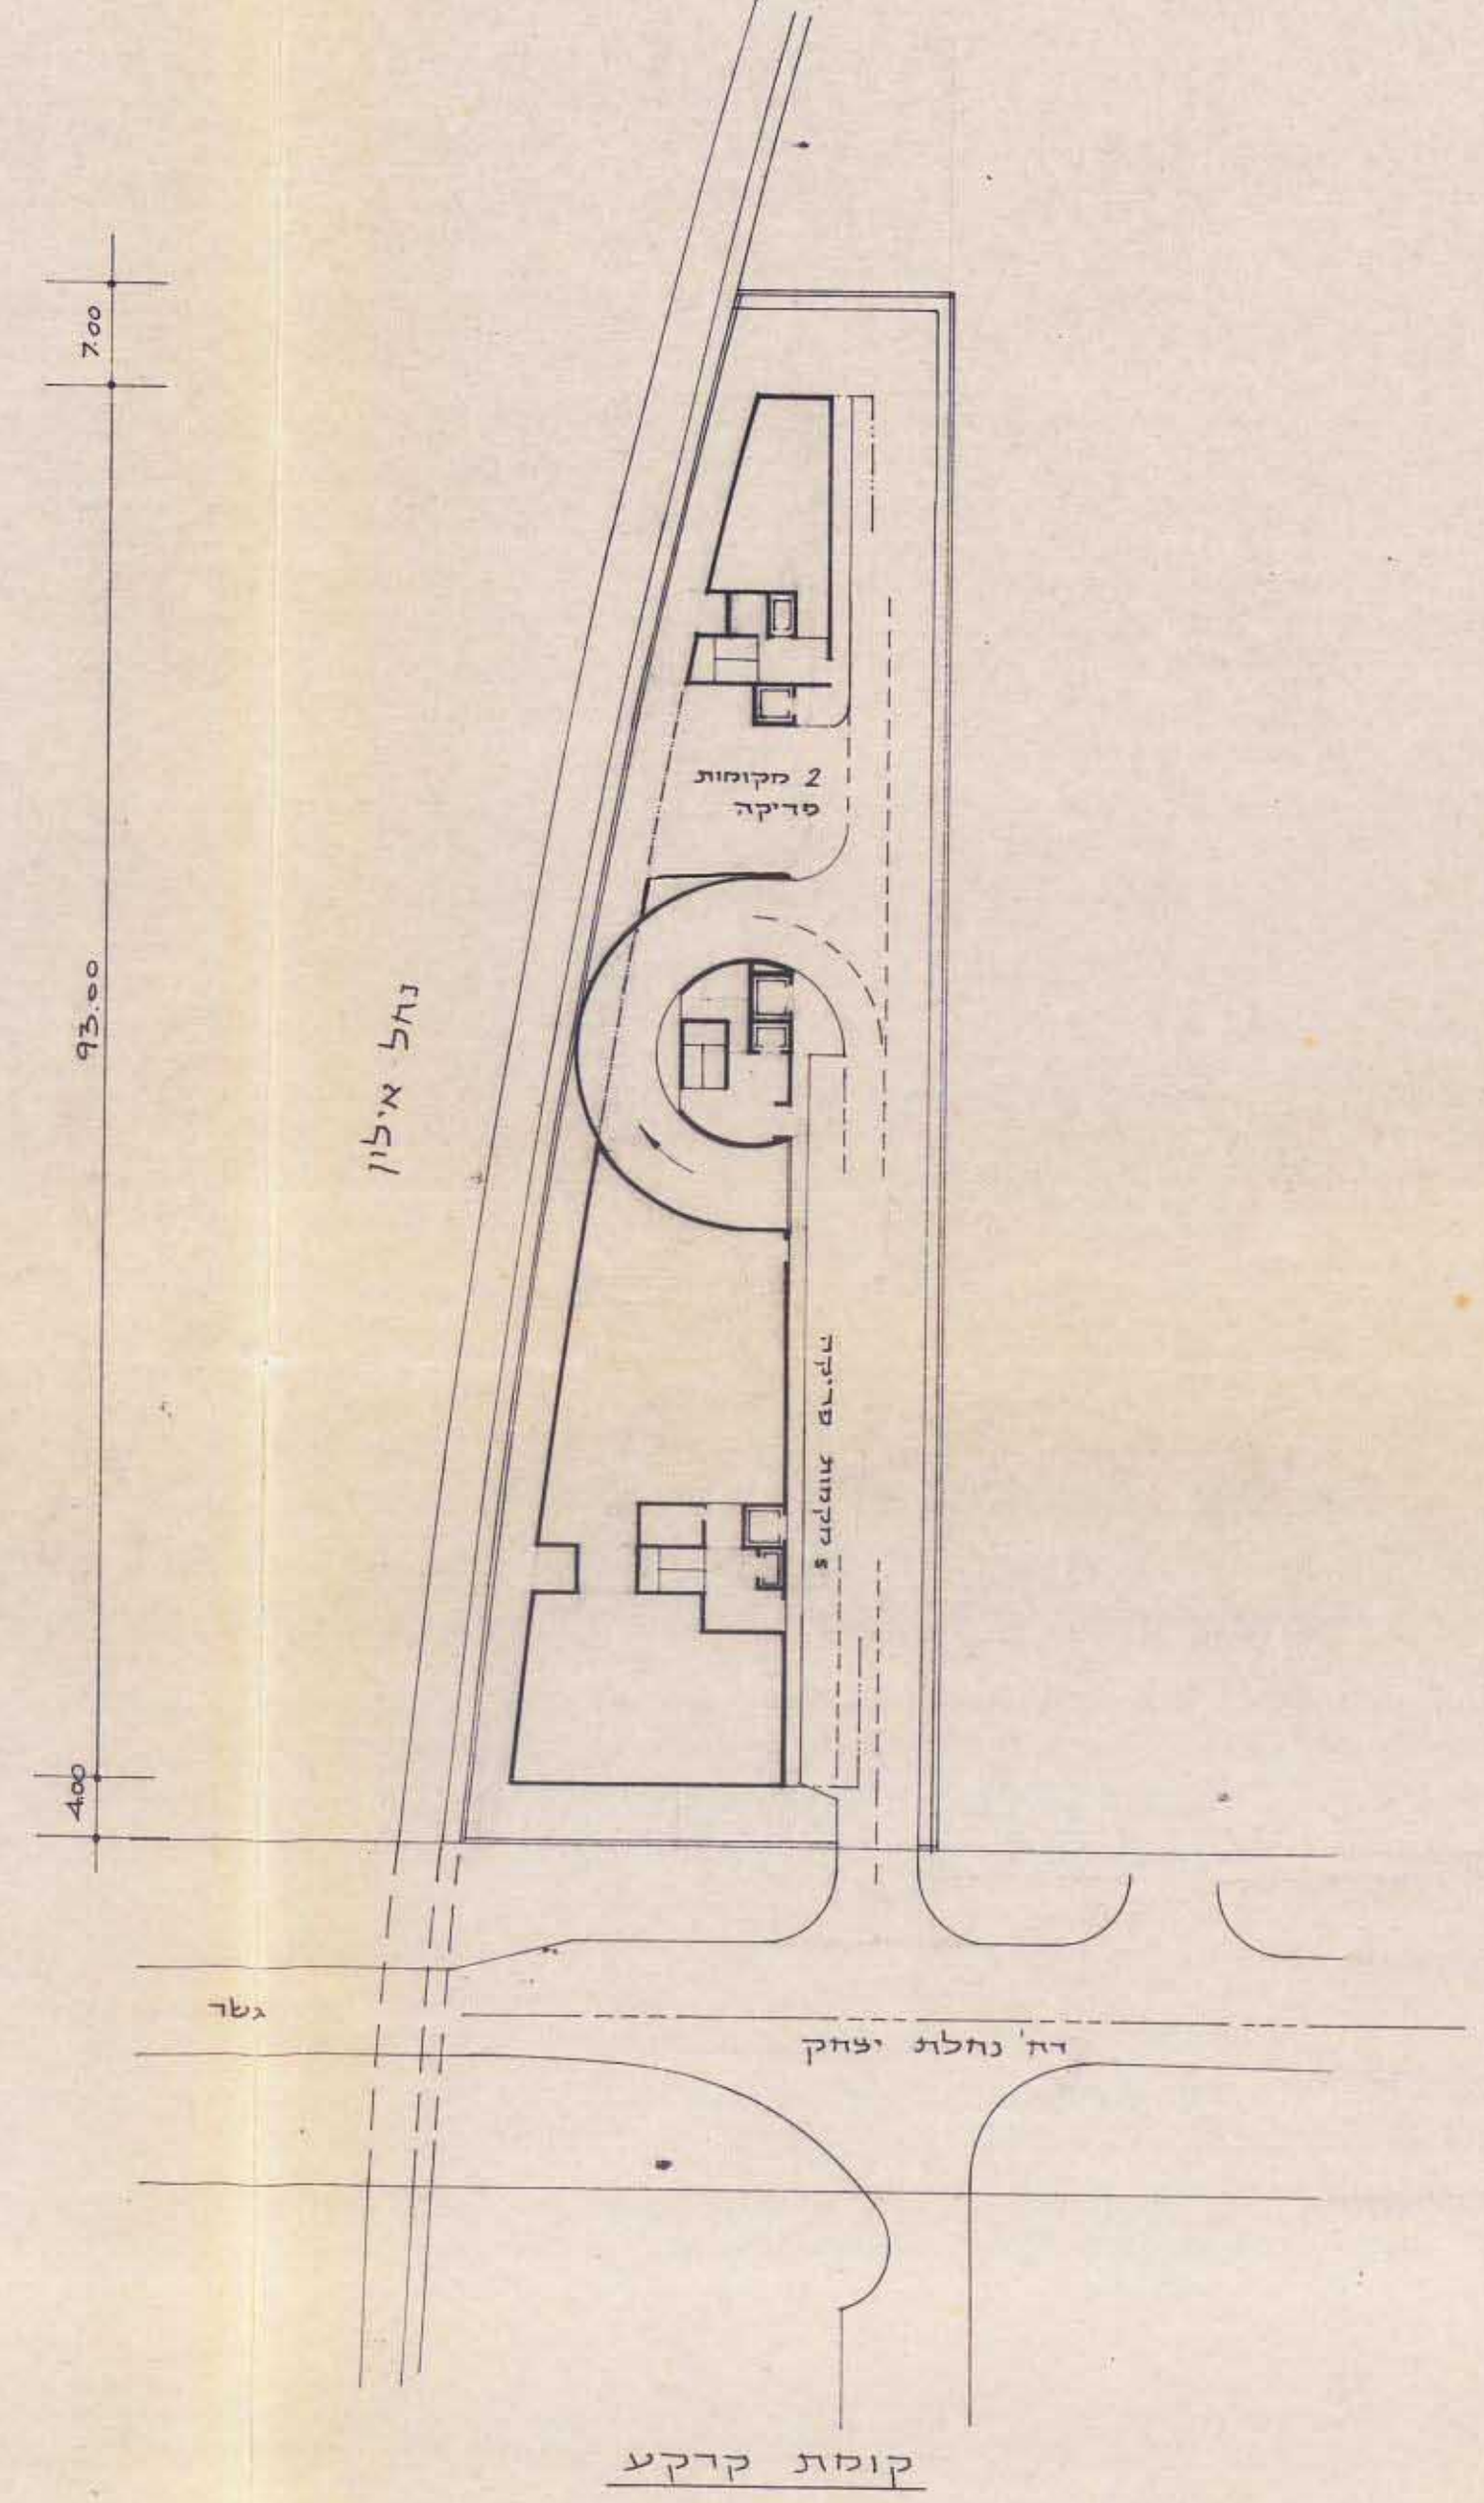

קומה טיפוסית

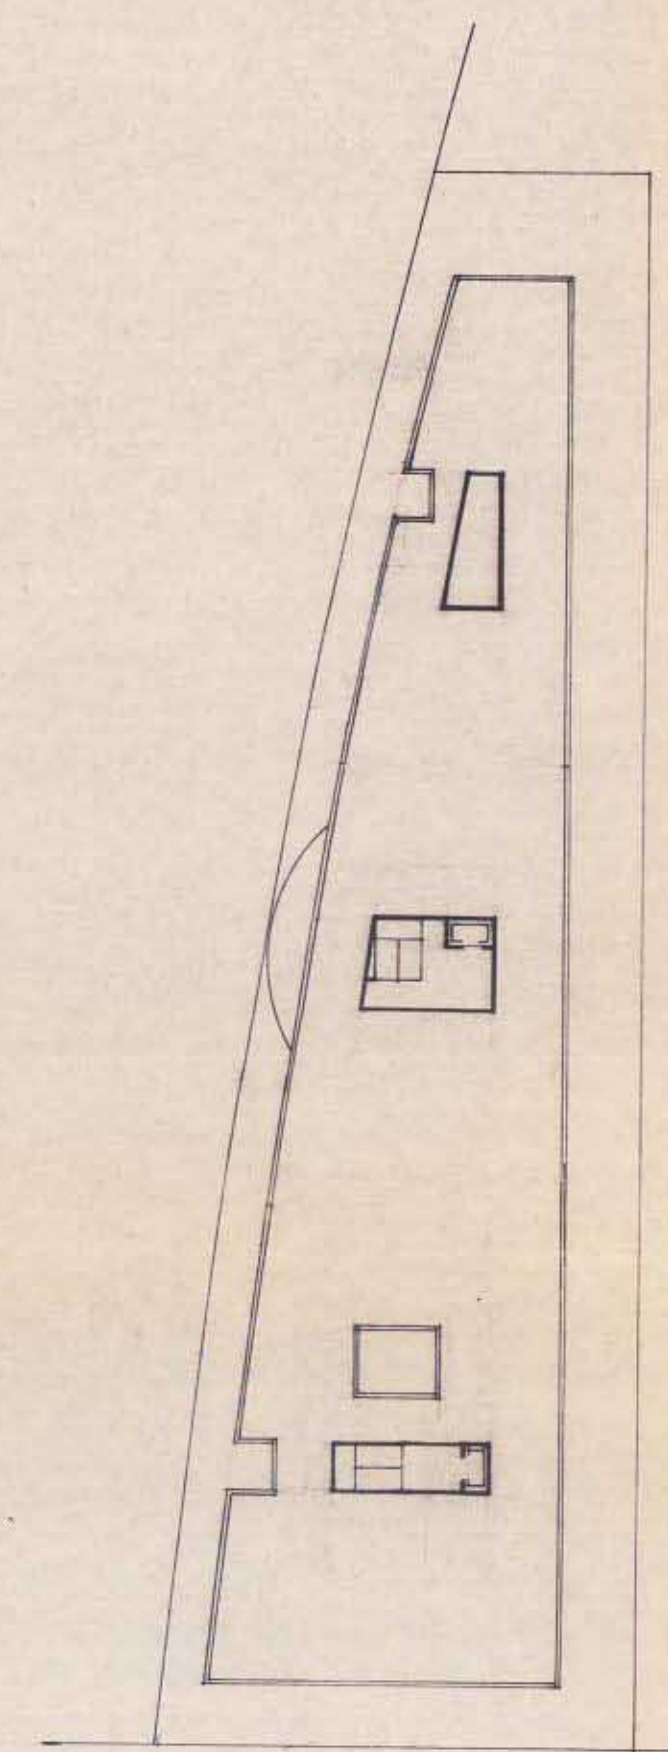

קומת גג