



**נספח בינוי**

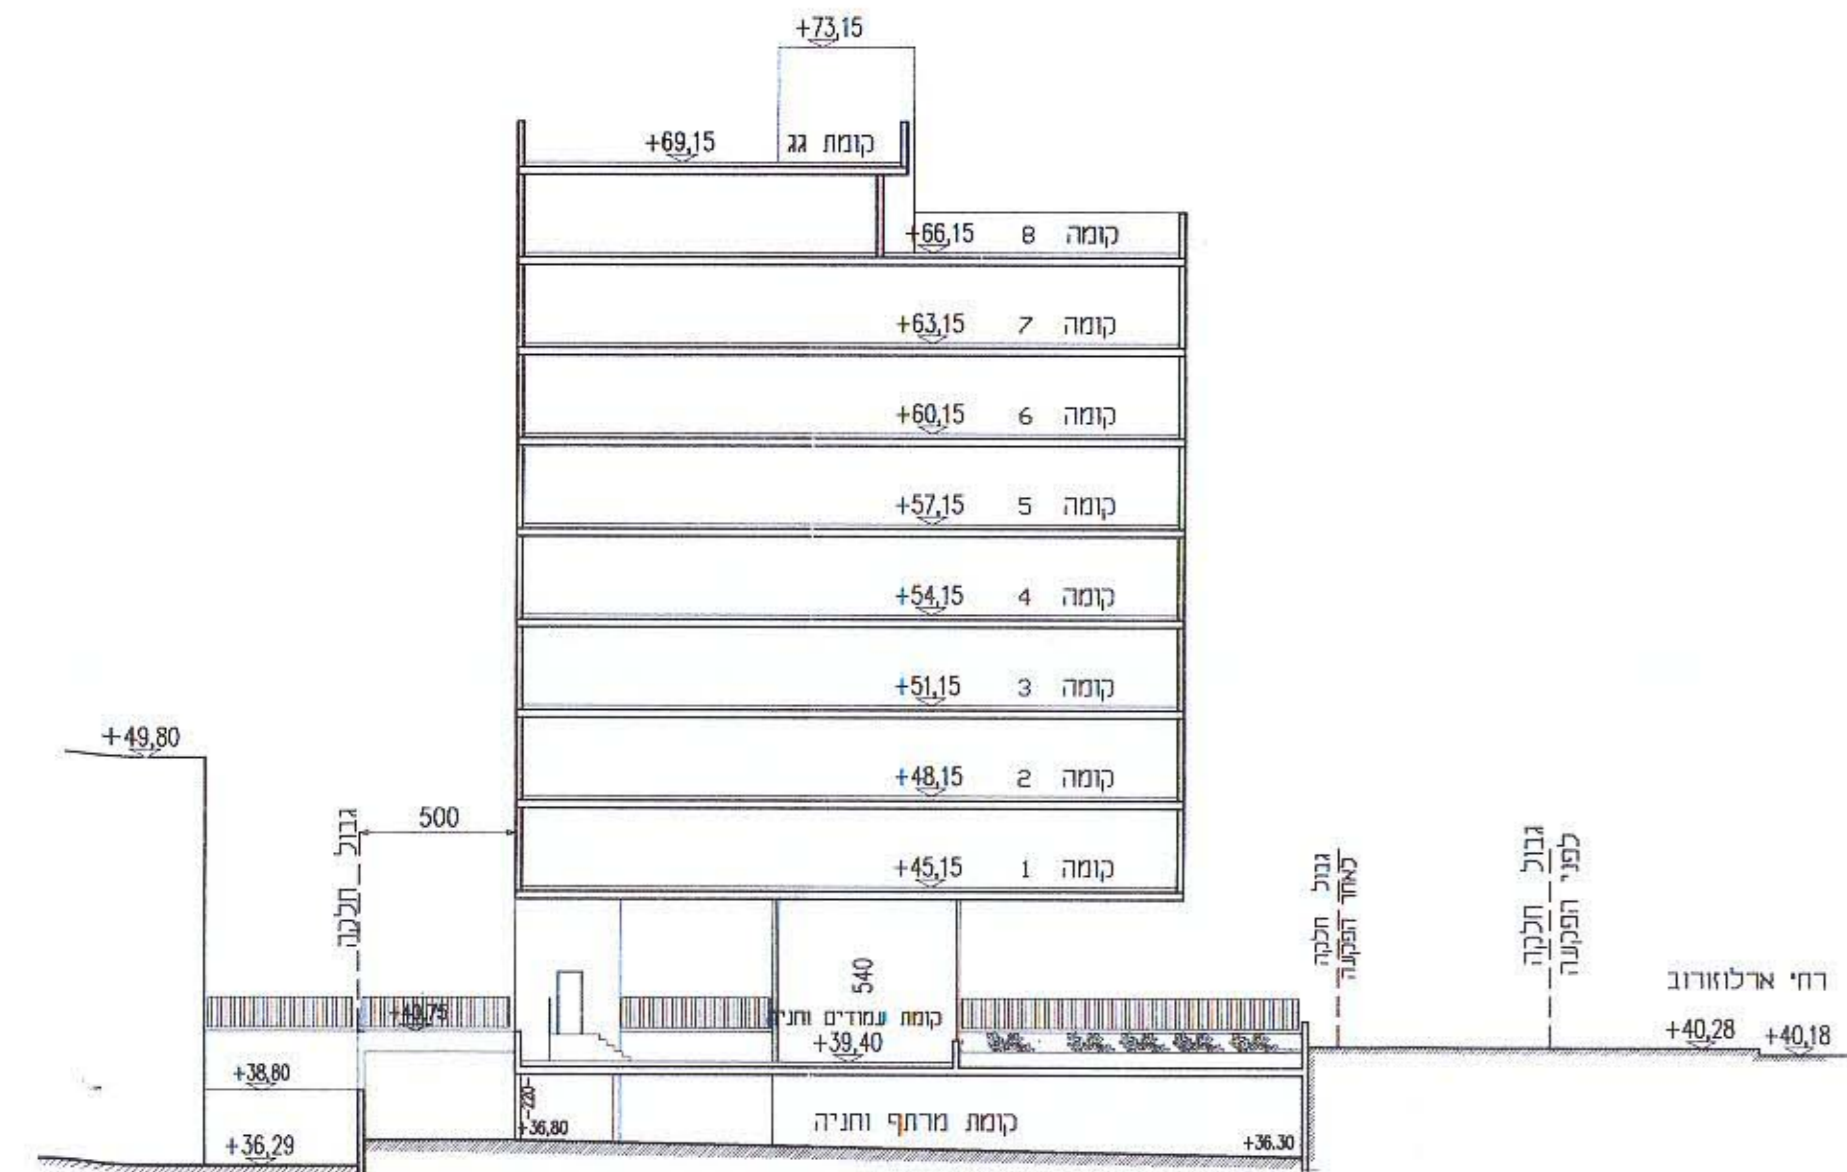


חלקה 110


חתך ב-ב  
ק"מ 1:250

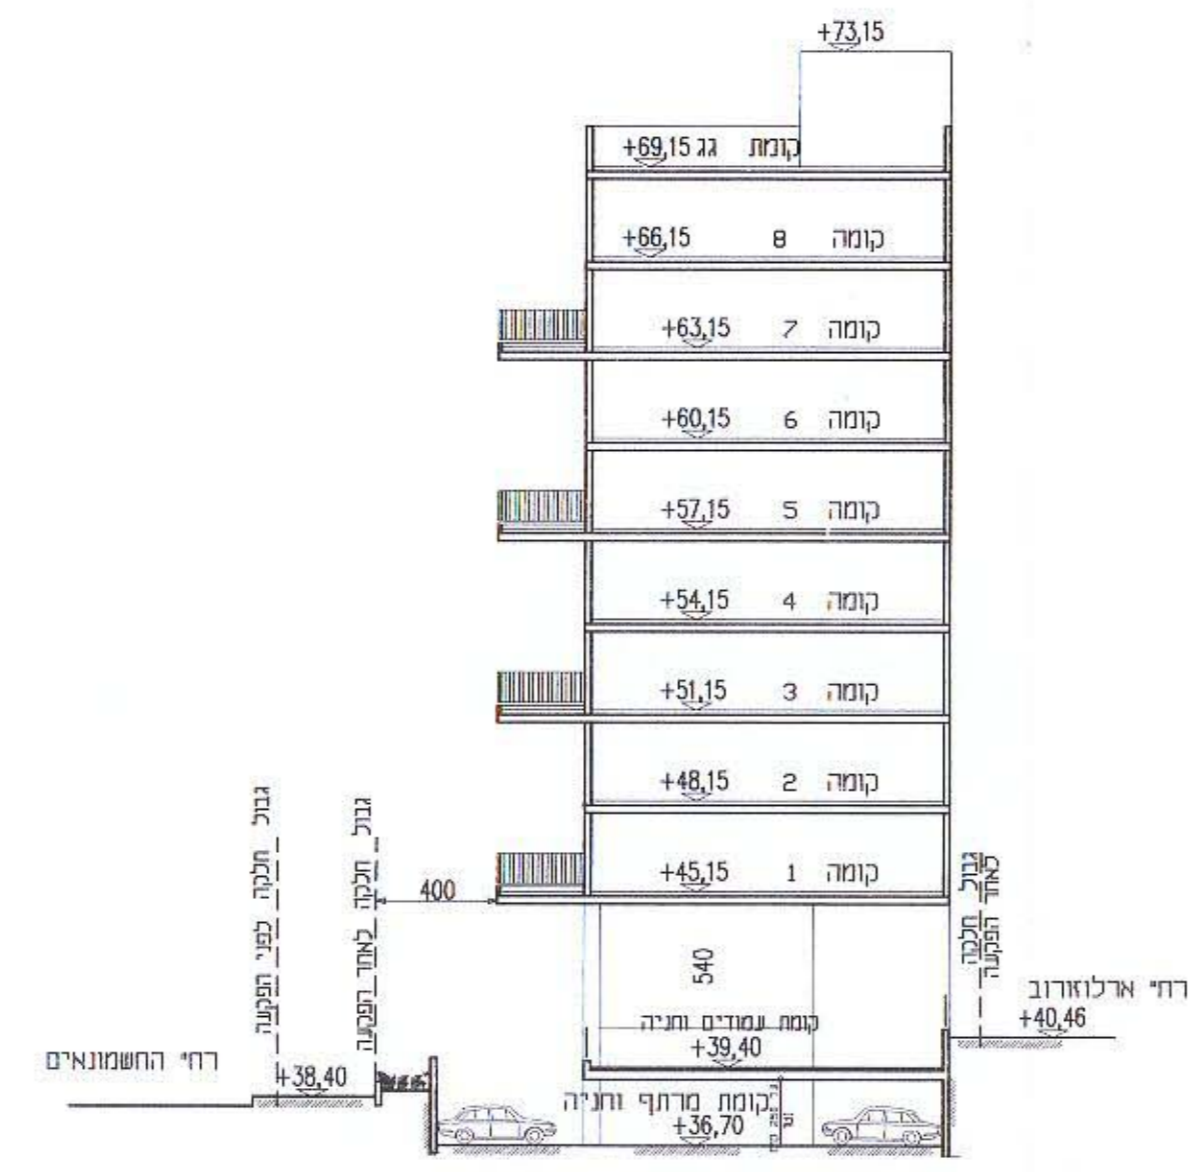

חתך א-א  
ק"מ 1:250

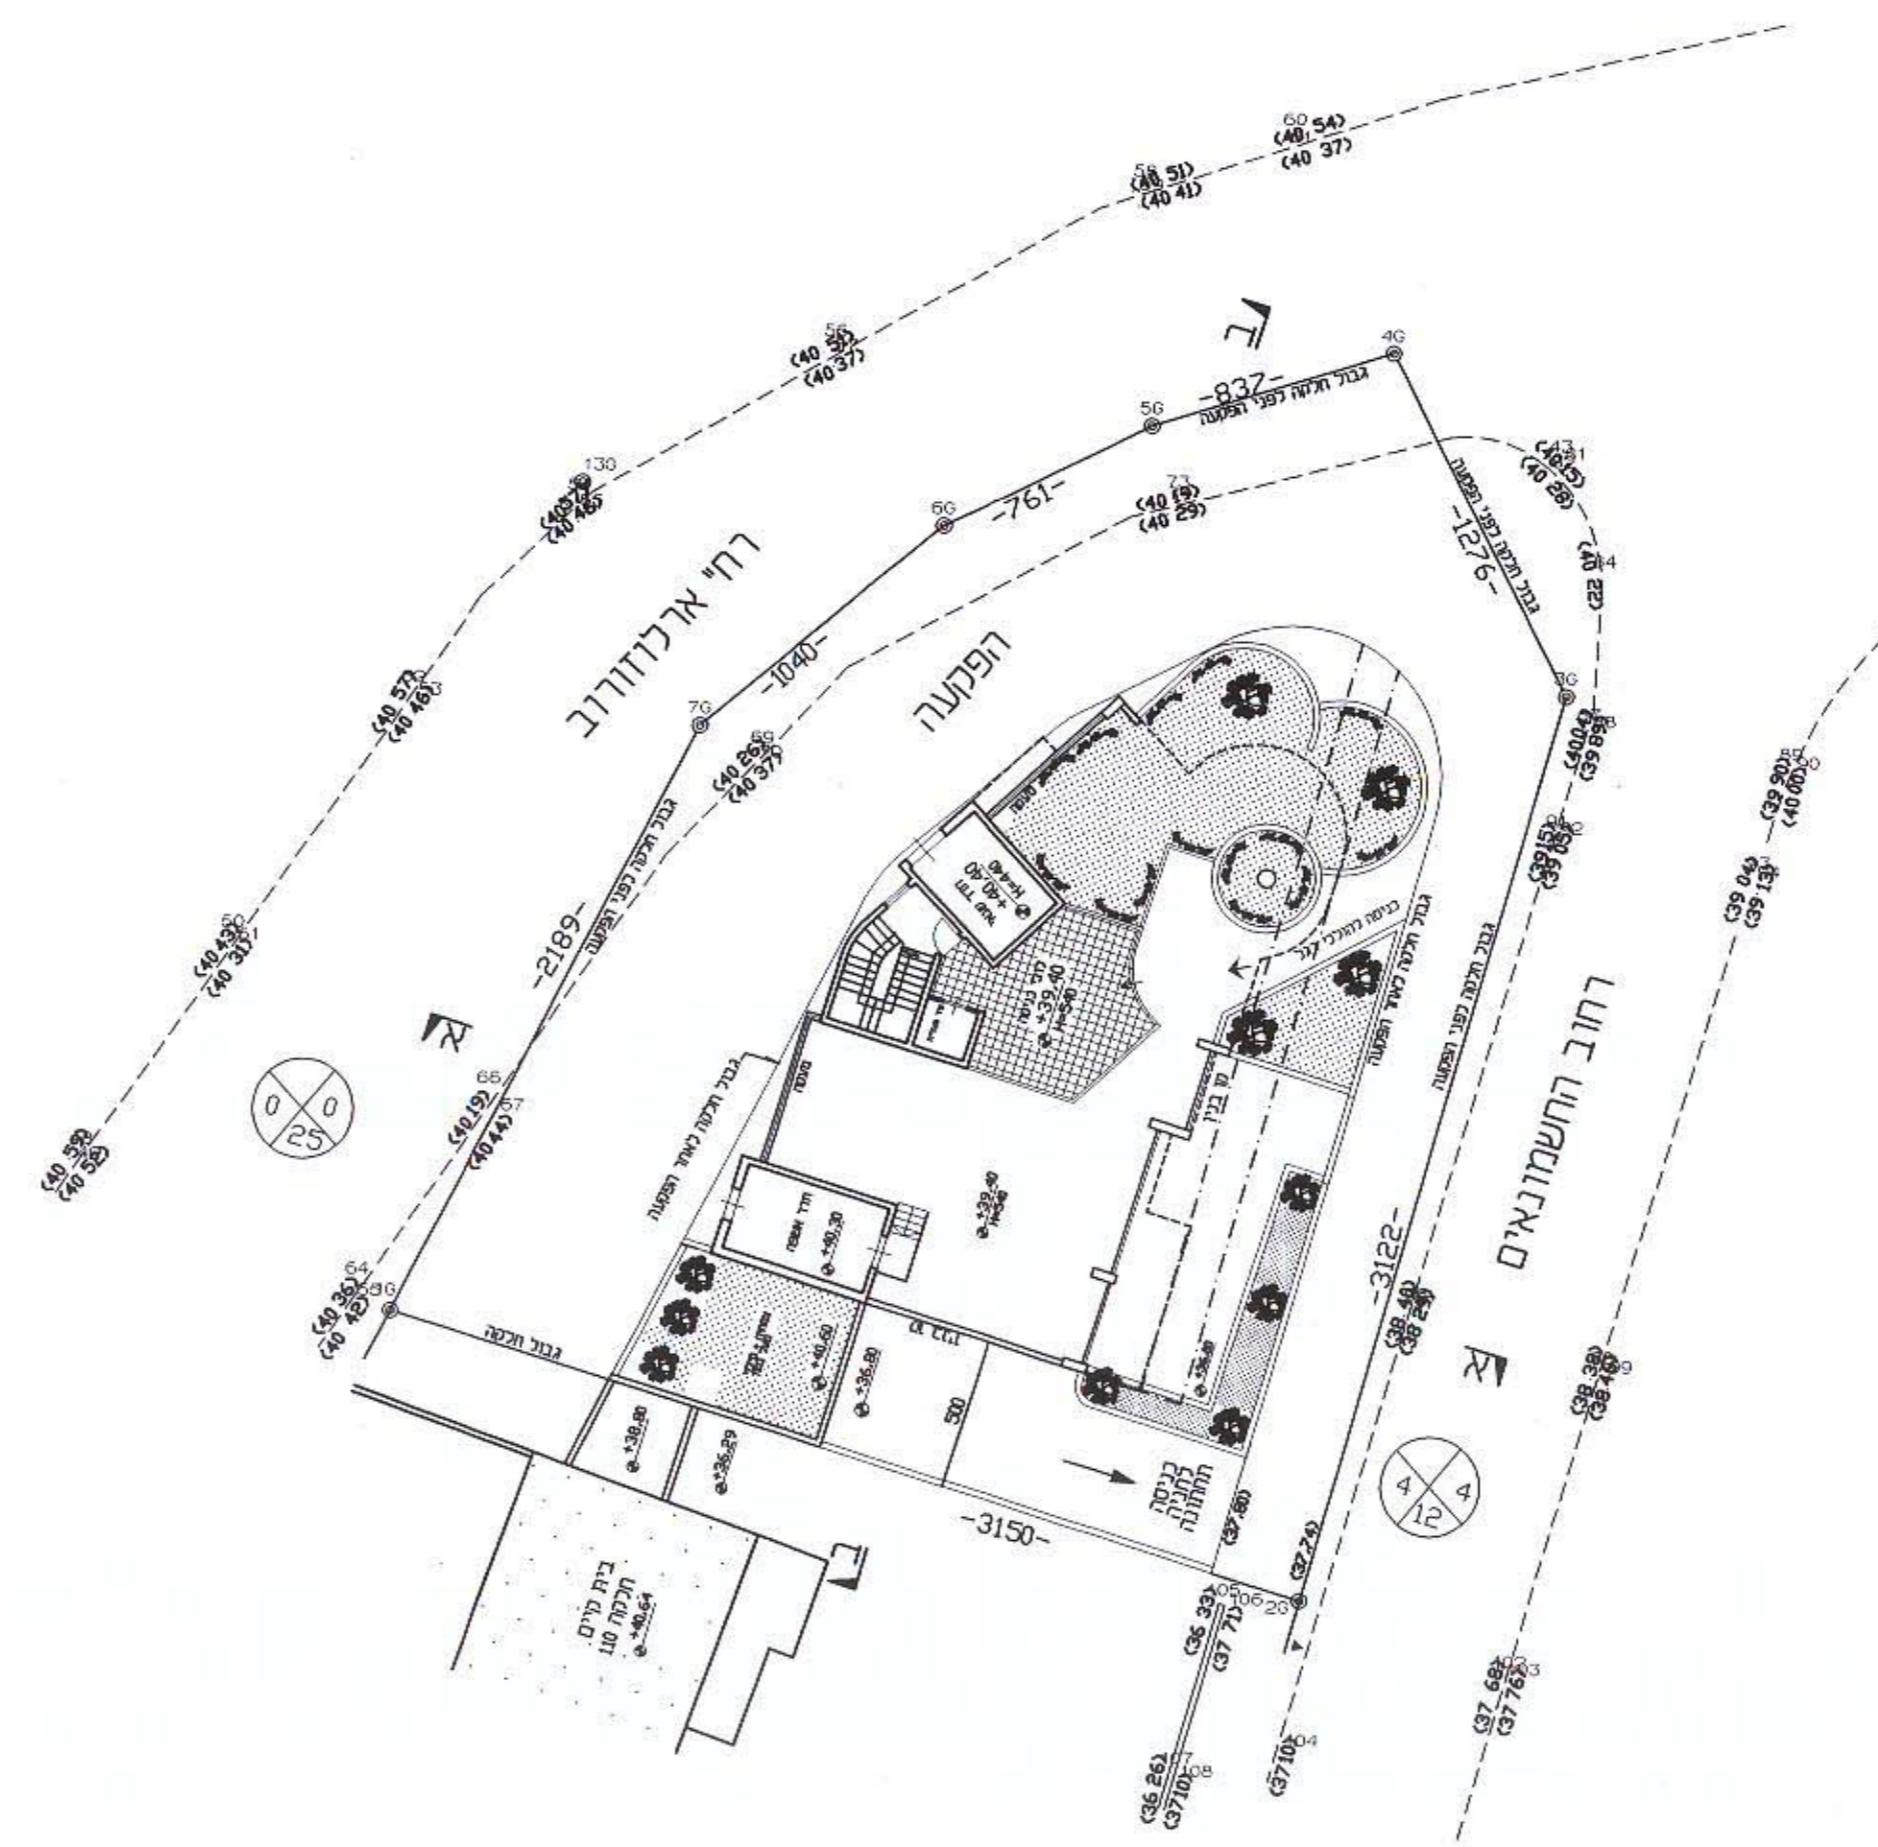

**תכנית קומת כניסה**  
ק"מ 1:250

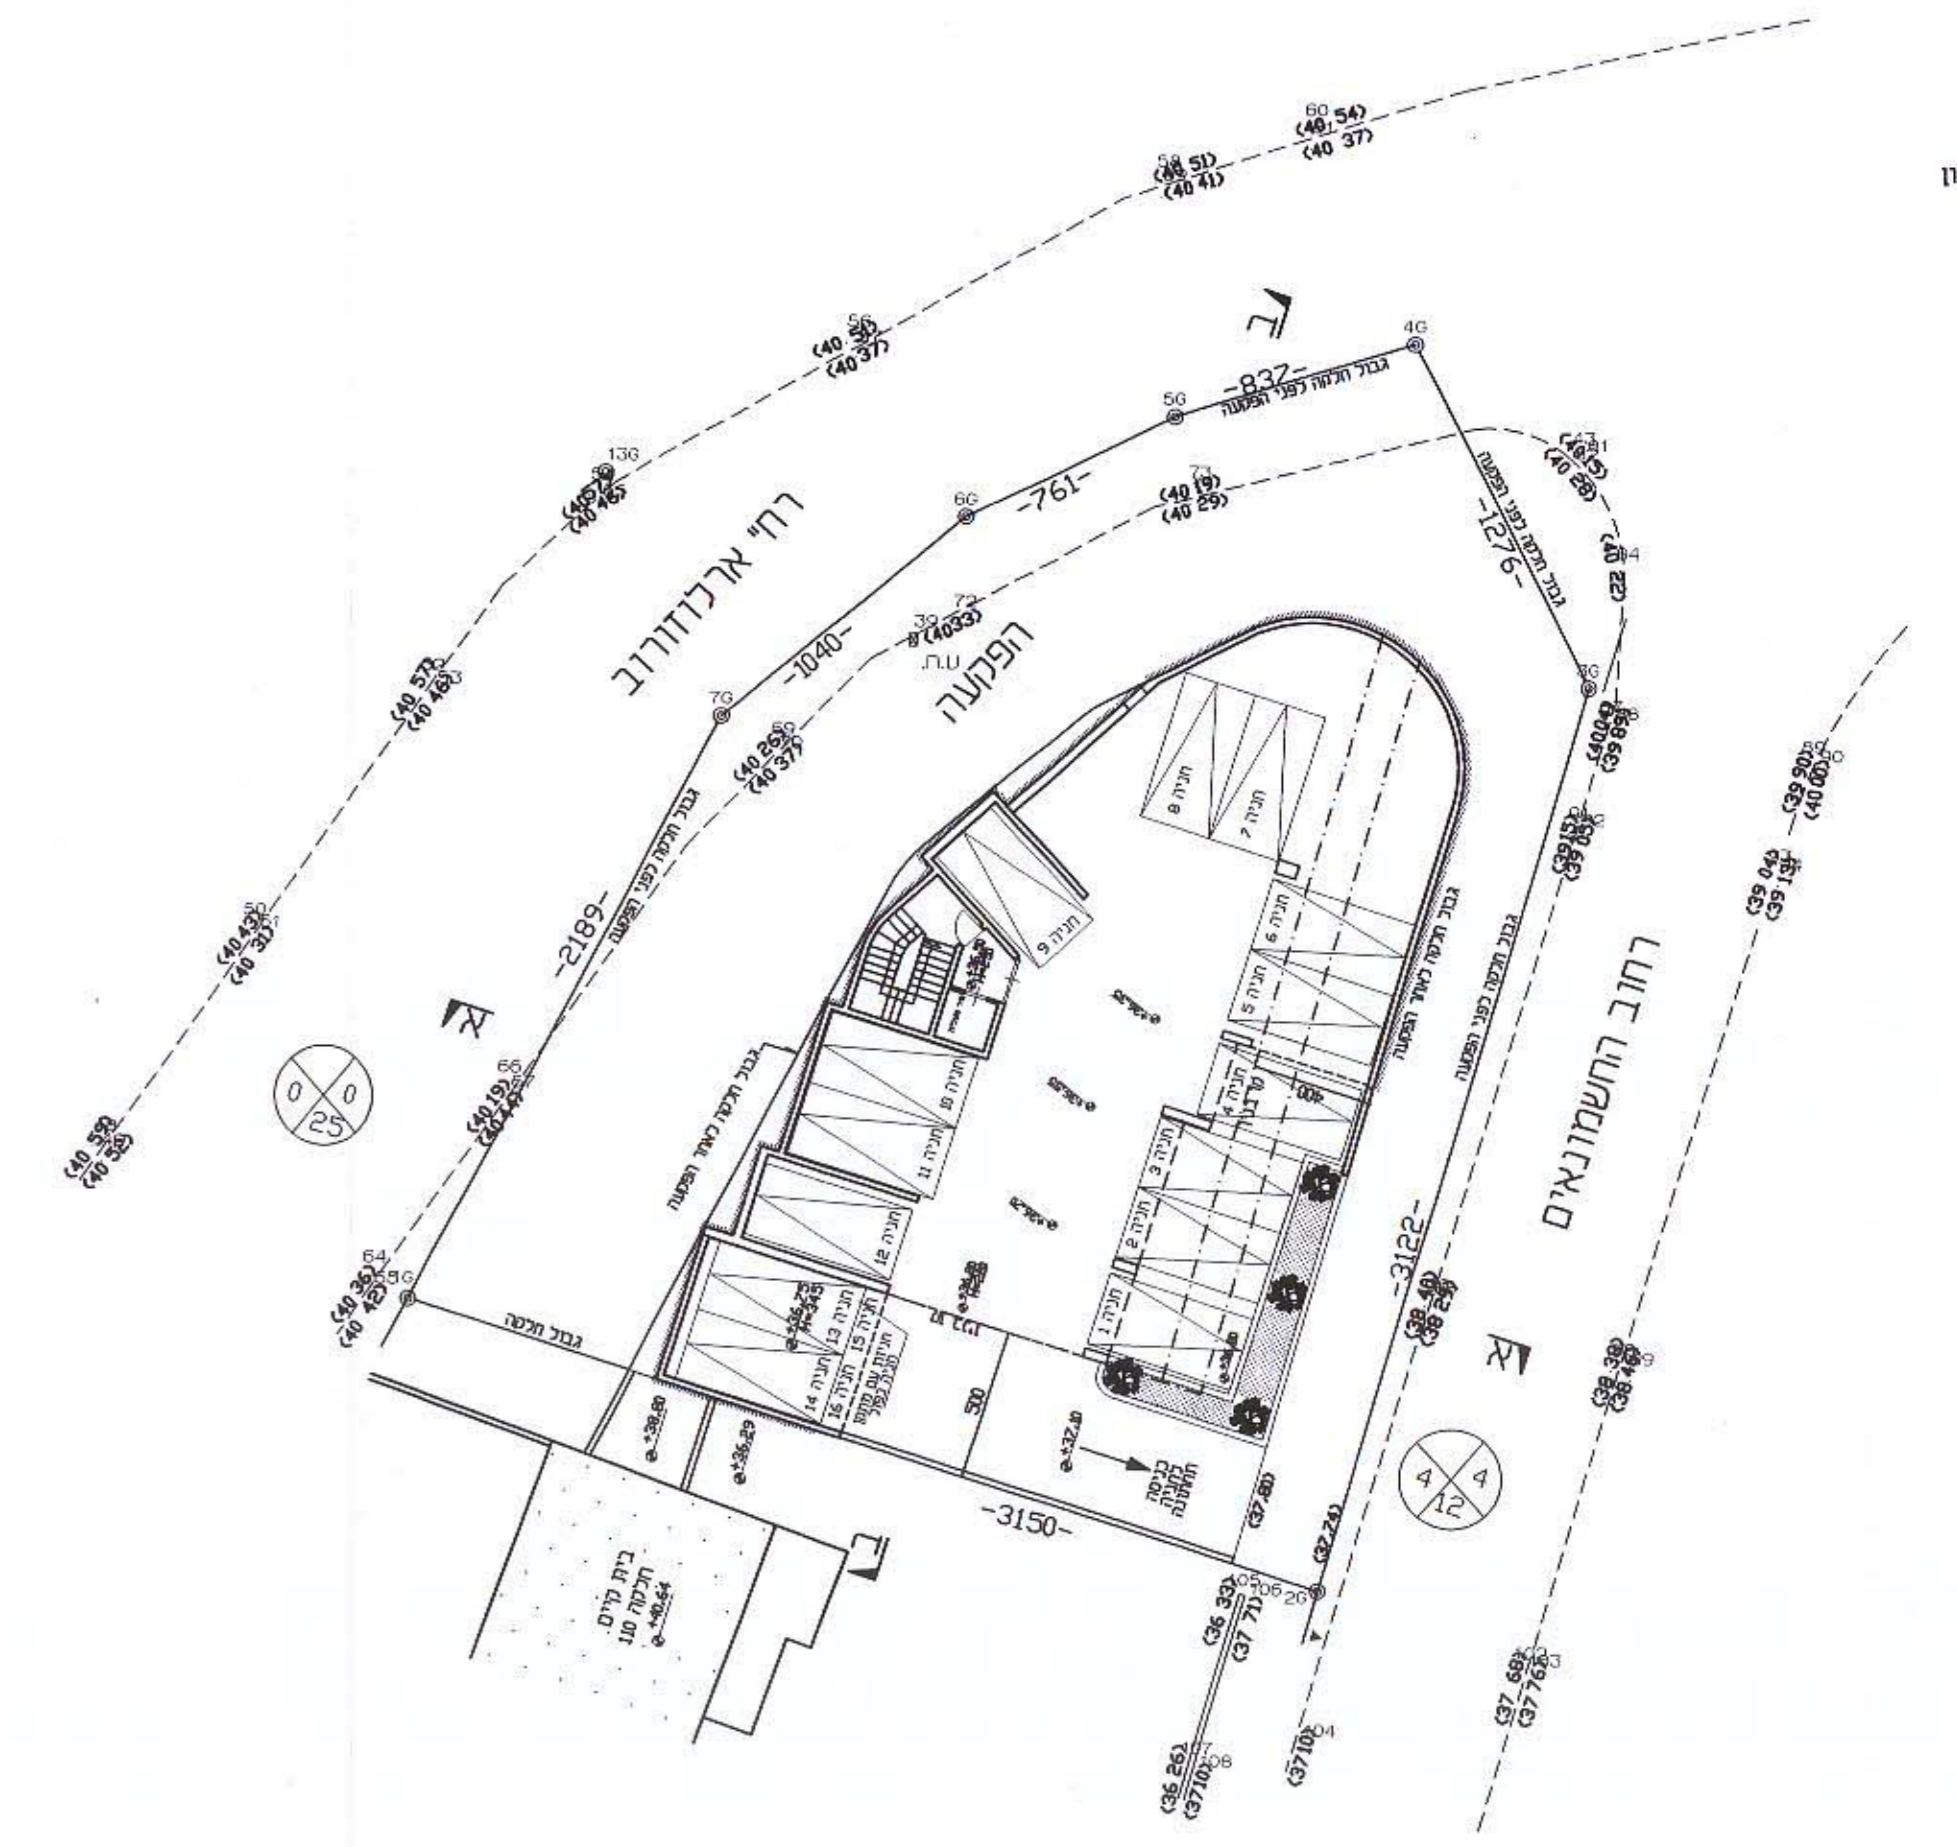

**תכנית קומת מרתף**  
ק"מ 1:250

גומדע-ניחול ומדע מקרקעין ונטים בע"מ  
אימות אישור  
אושרה לתקף ע"י ועדה  
שם  
התיכום