



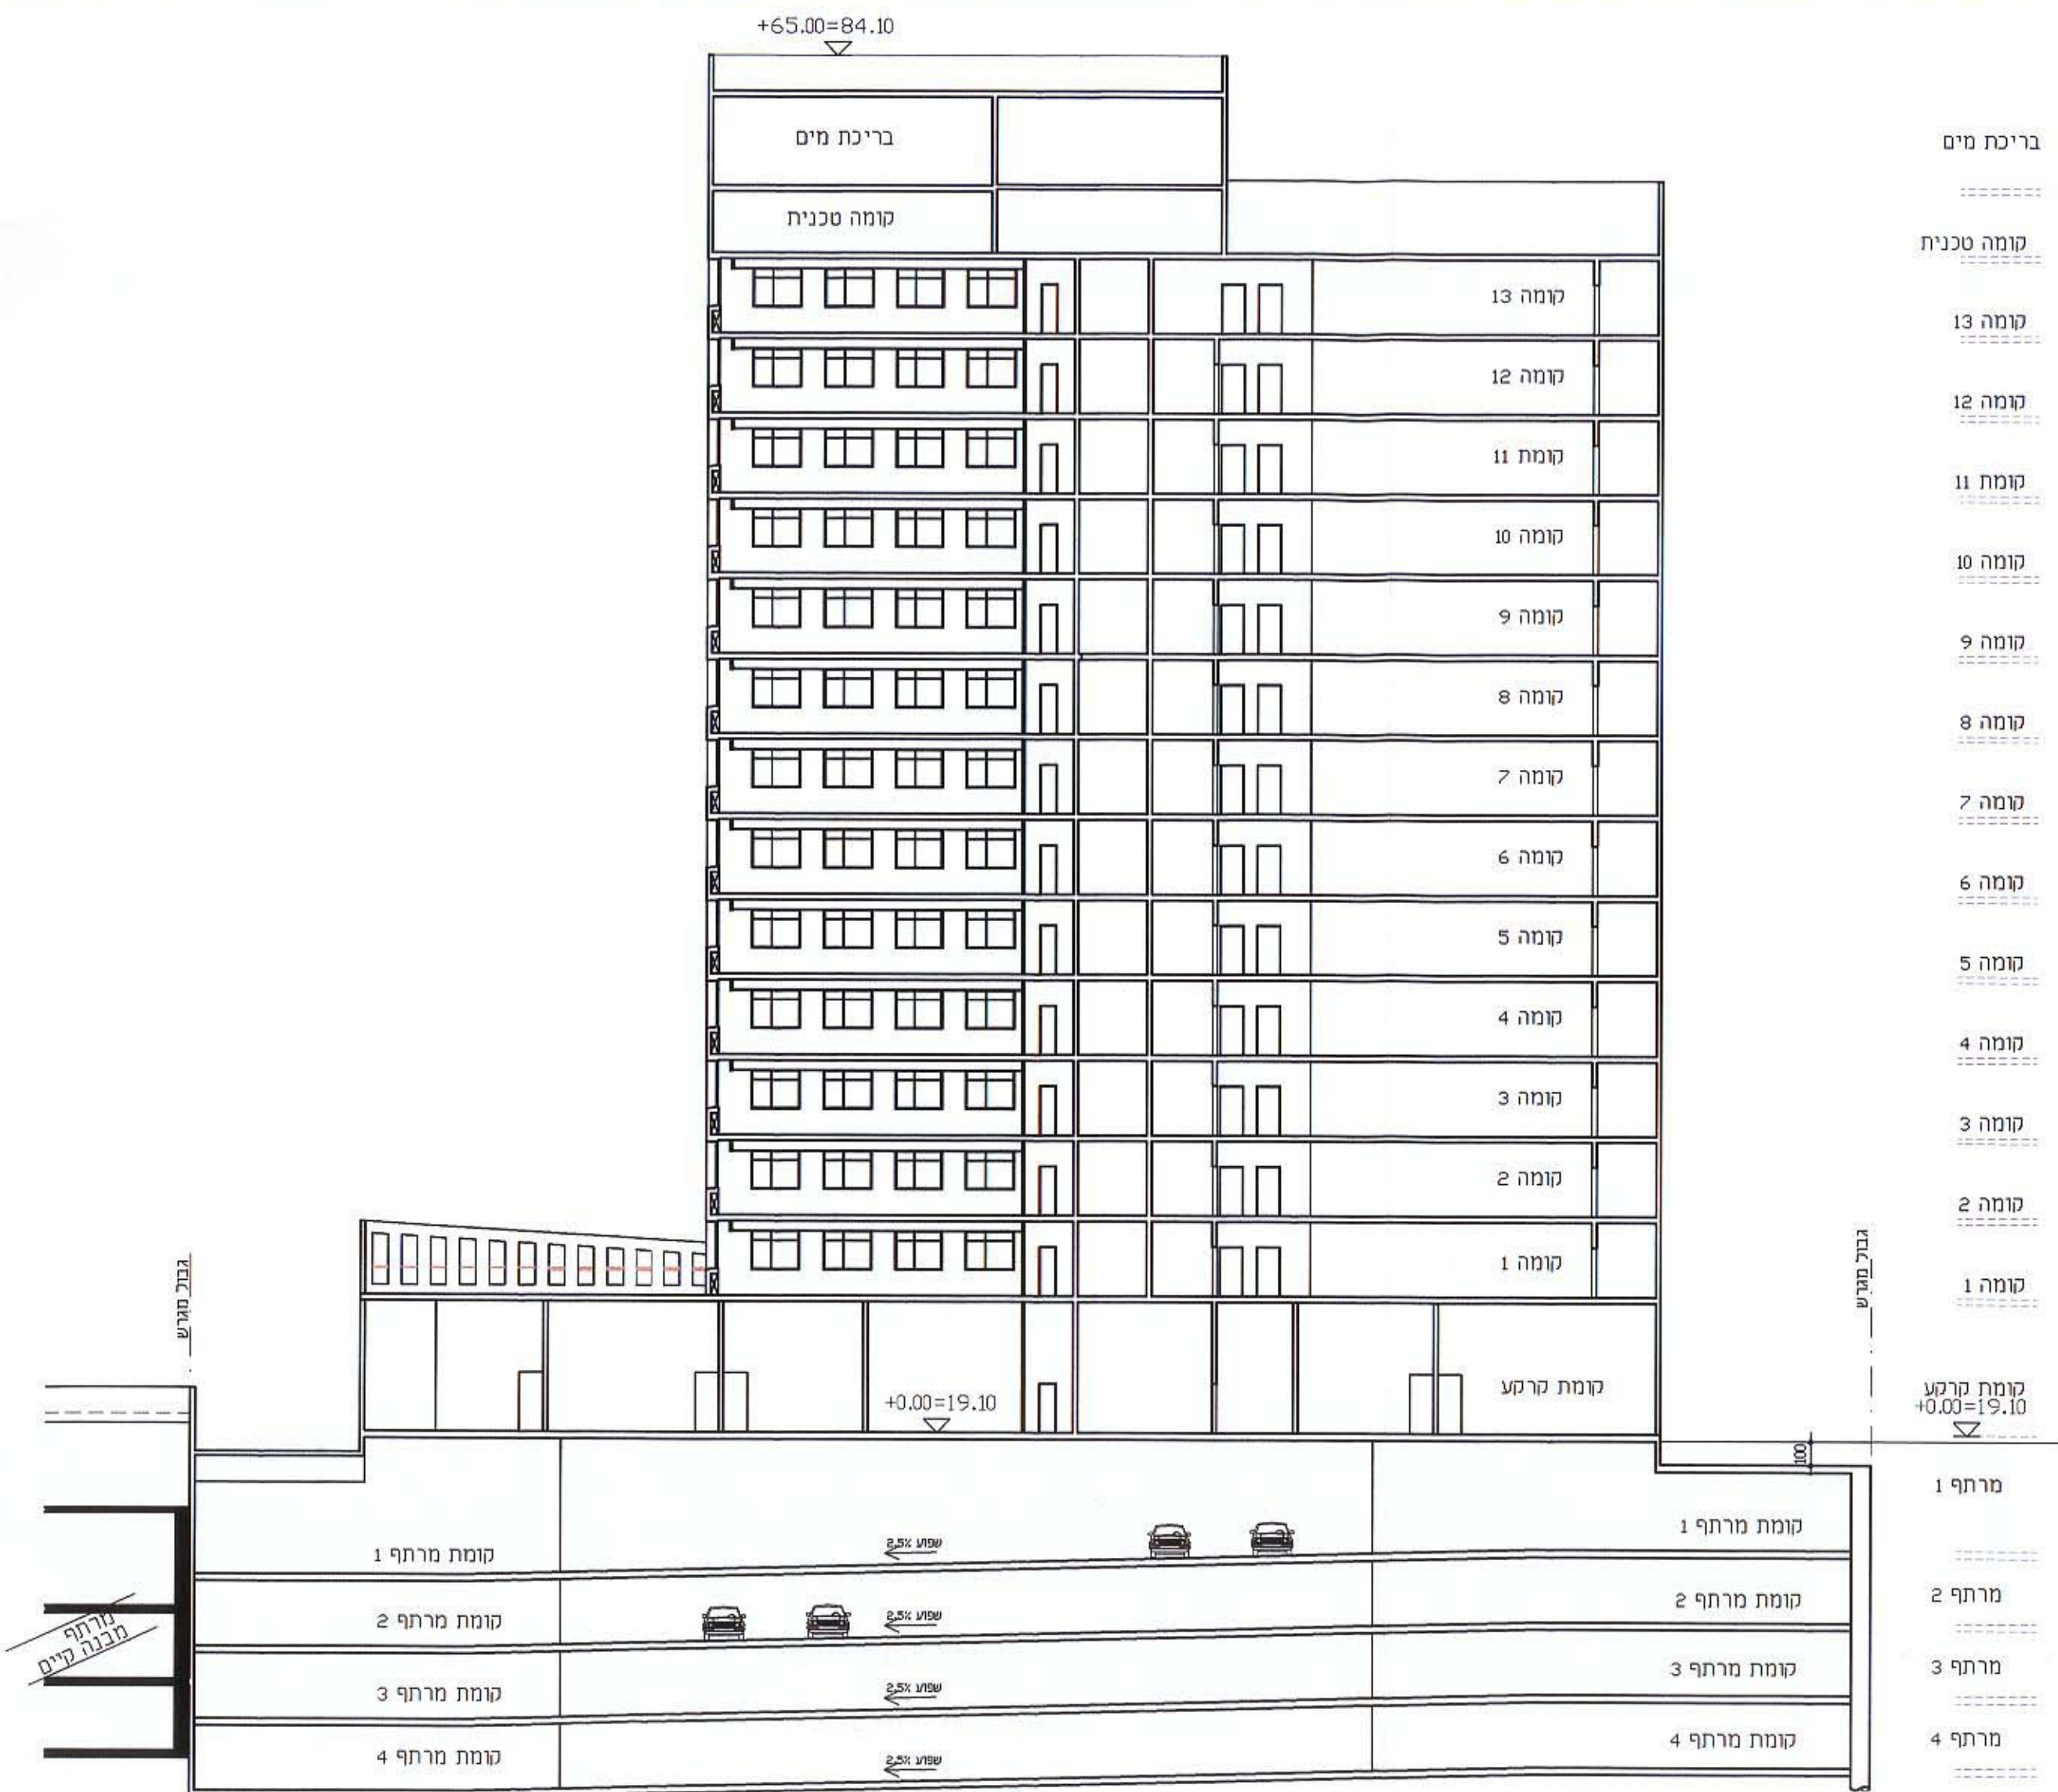

גורדן-ניחול ומדע מקרקעין ונדל"ם בע"מ
 אימות אדריכלי
 אושרה לחיפה ע"י ועדה
 שם
 התימה

חתך עקרוני
 ק"מ 1:250

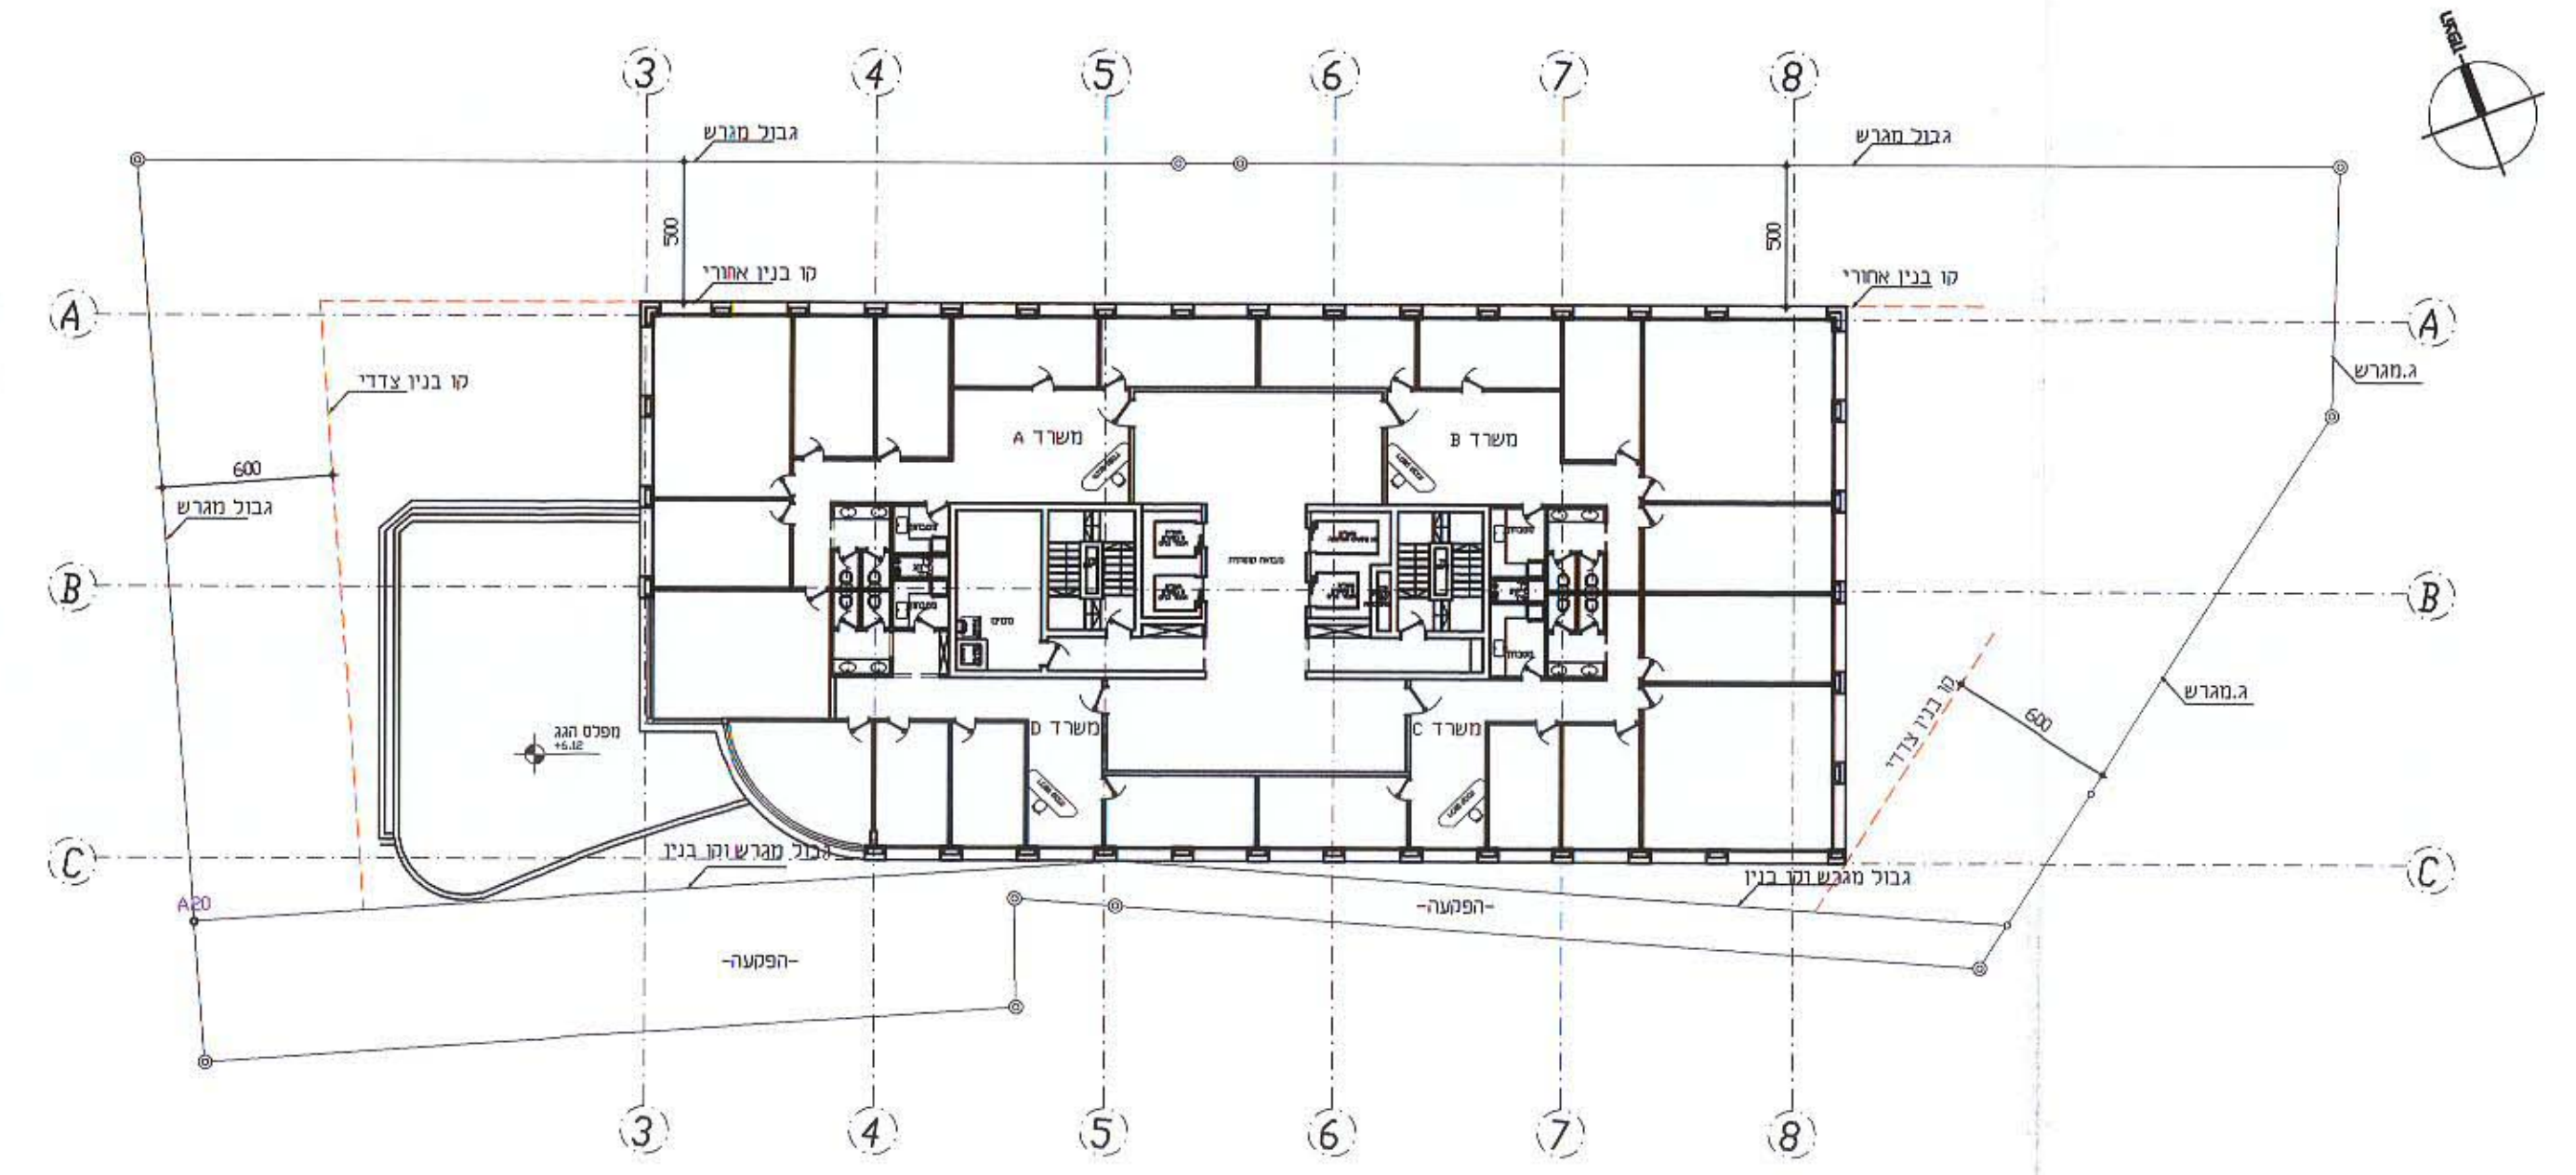

תכנית עקרונית של קומה טיפוסית
 ק"מ 1:250

נספח בינוי 1:250