


נספח בינוי לת.ב.ע. רג' 1193/

בית נח מנחמי רמת גן


תכנית וחתכים אורבניים

ק.מ. 1:500

הנדסה-ניחול ומידע מקרקעין ונכסים בניינים
אימות אישור
אושרה להודיע את גודל
שטח
התיכונה

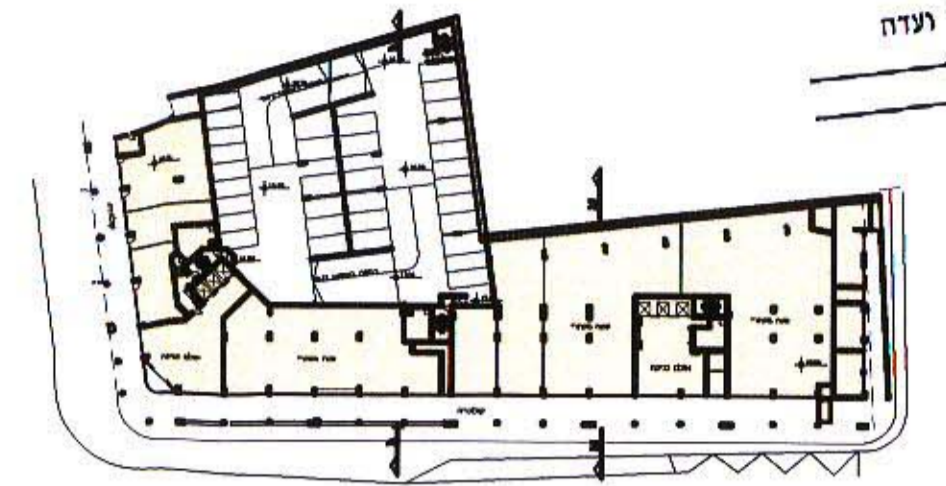


תכנית קומת קרקע (קיימת)
ק.מ. 1:500

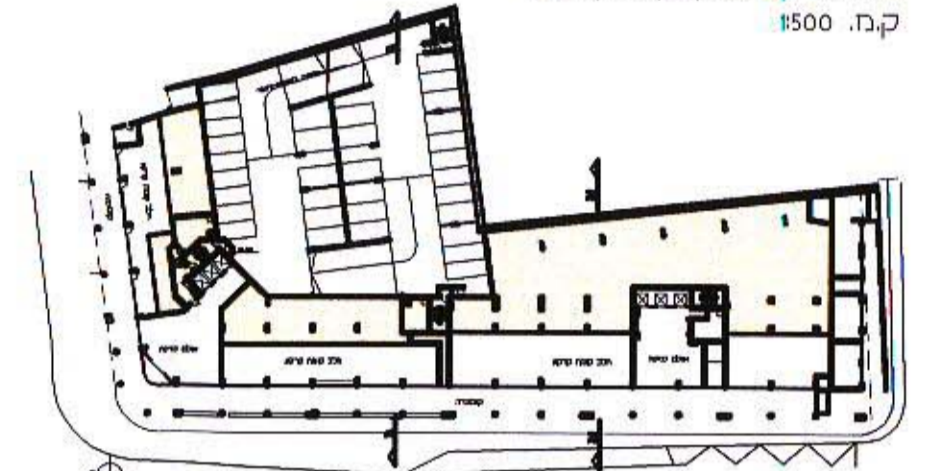



תכנית קומת גלריות (מוצעת)
ק.מ. 1:500





תכנית קומה 5 (קיימת)
ק.מ. 1:500

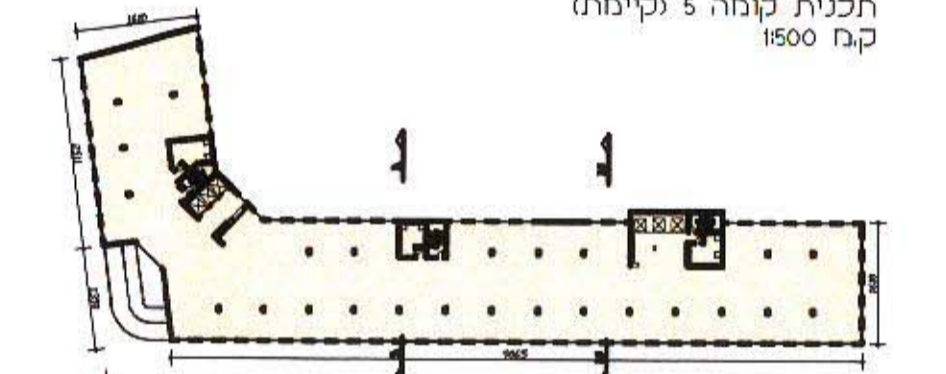



תכנית קומות 6-7 (מוצעות)
ק.מ. 1:500

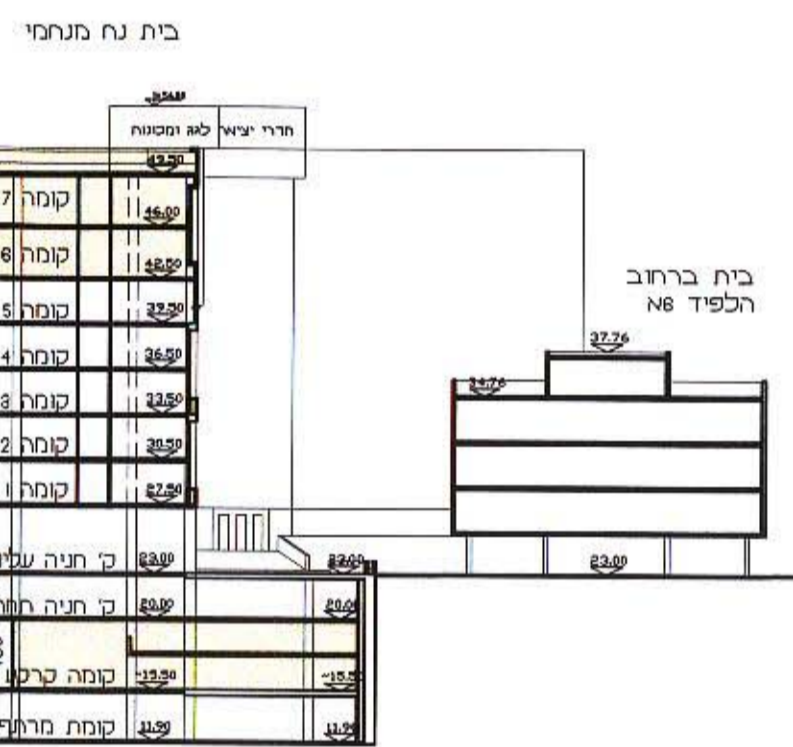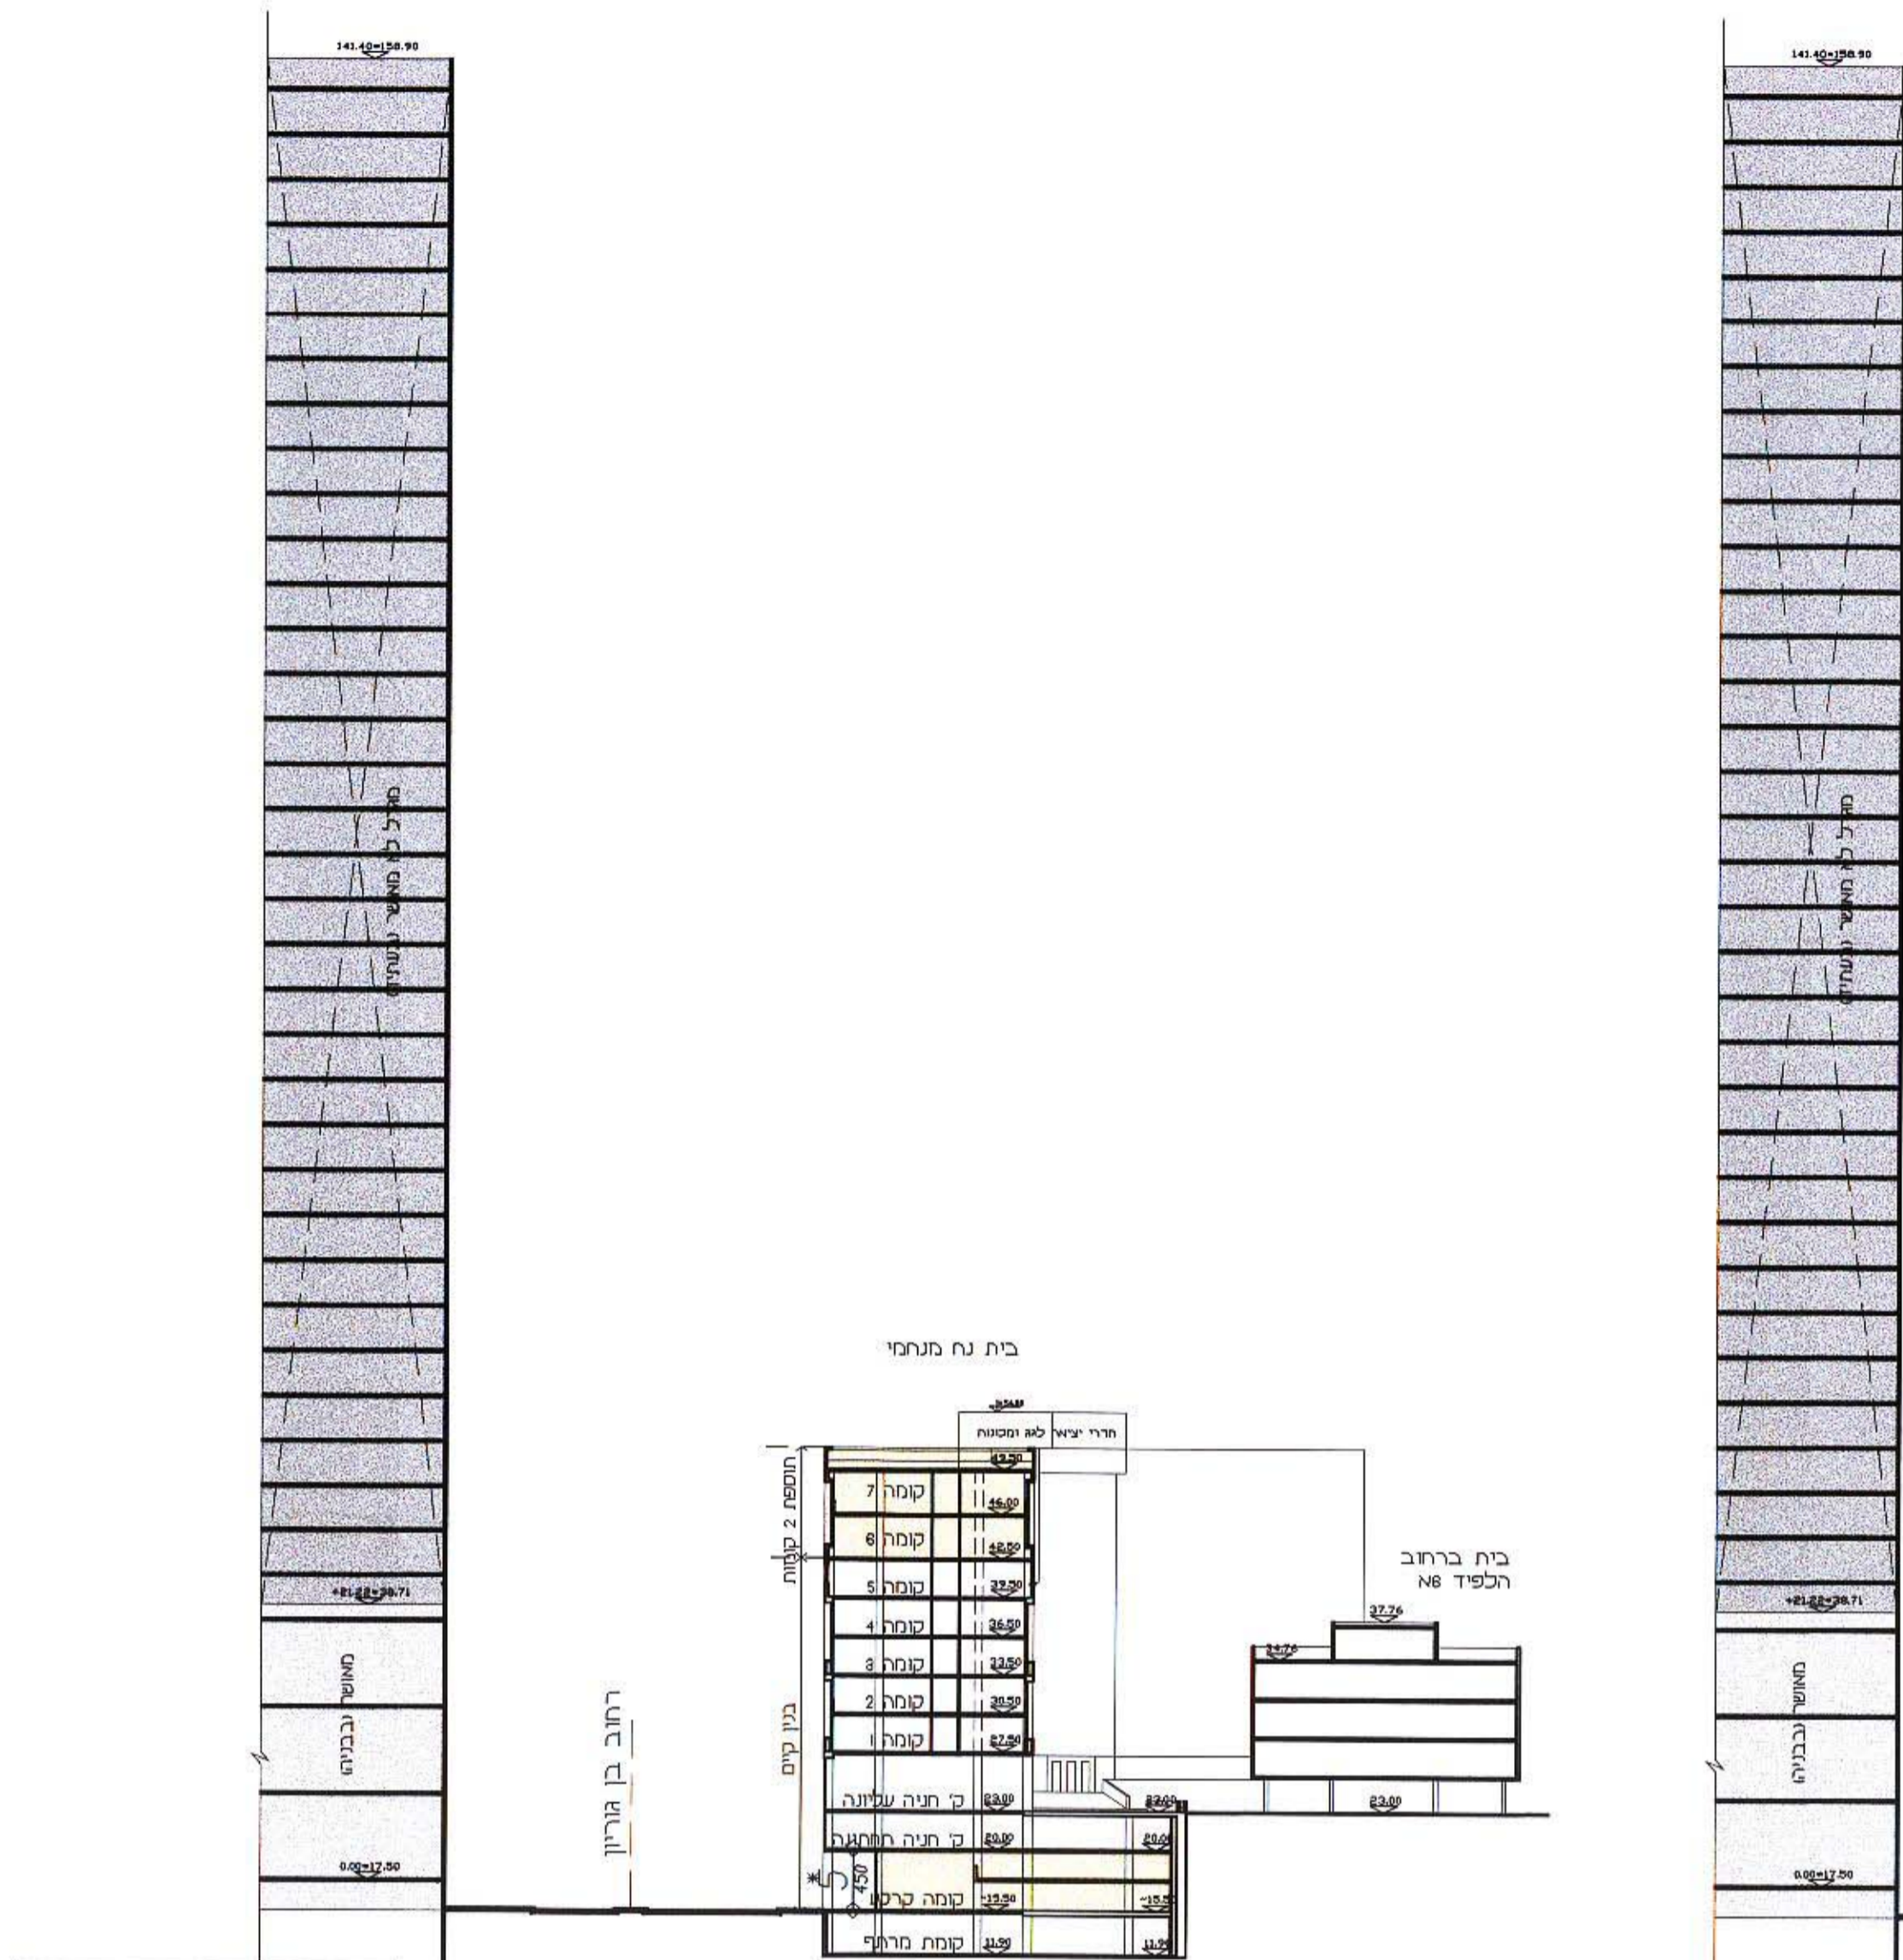



חתך ב-ב ק.מ. 1:500

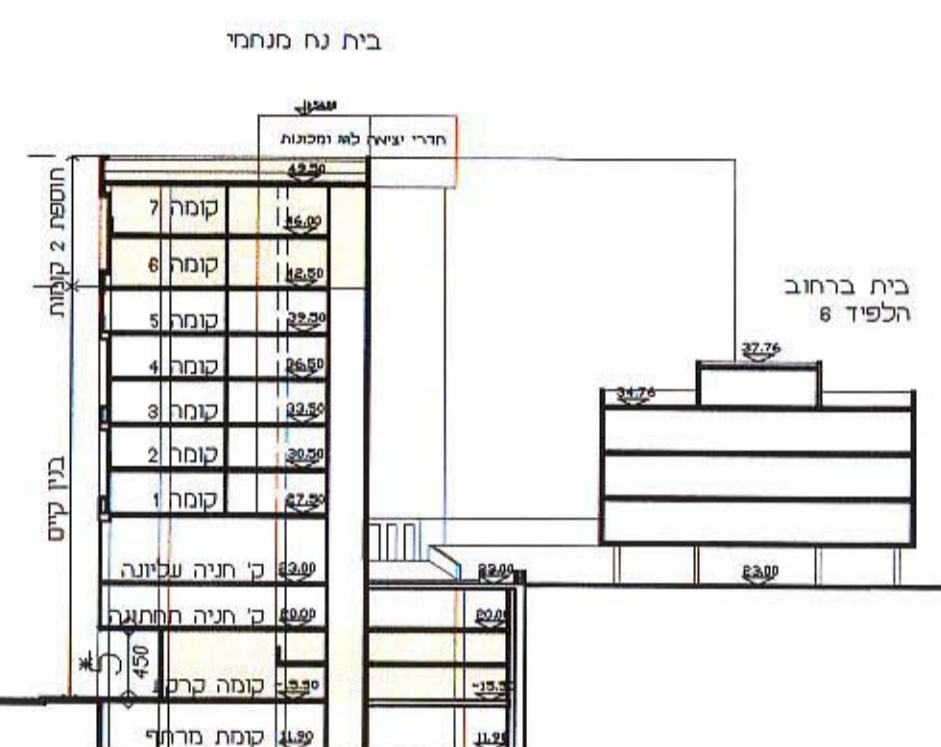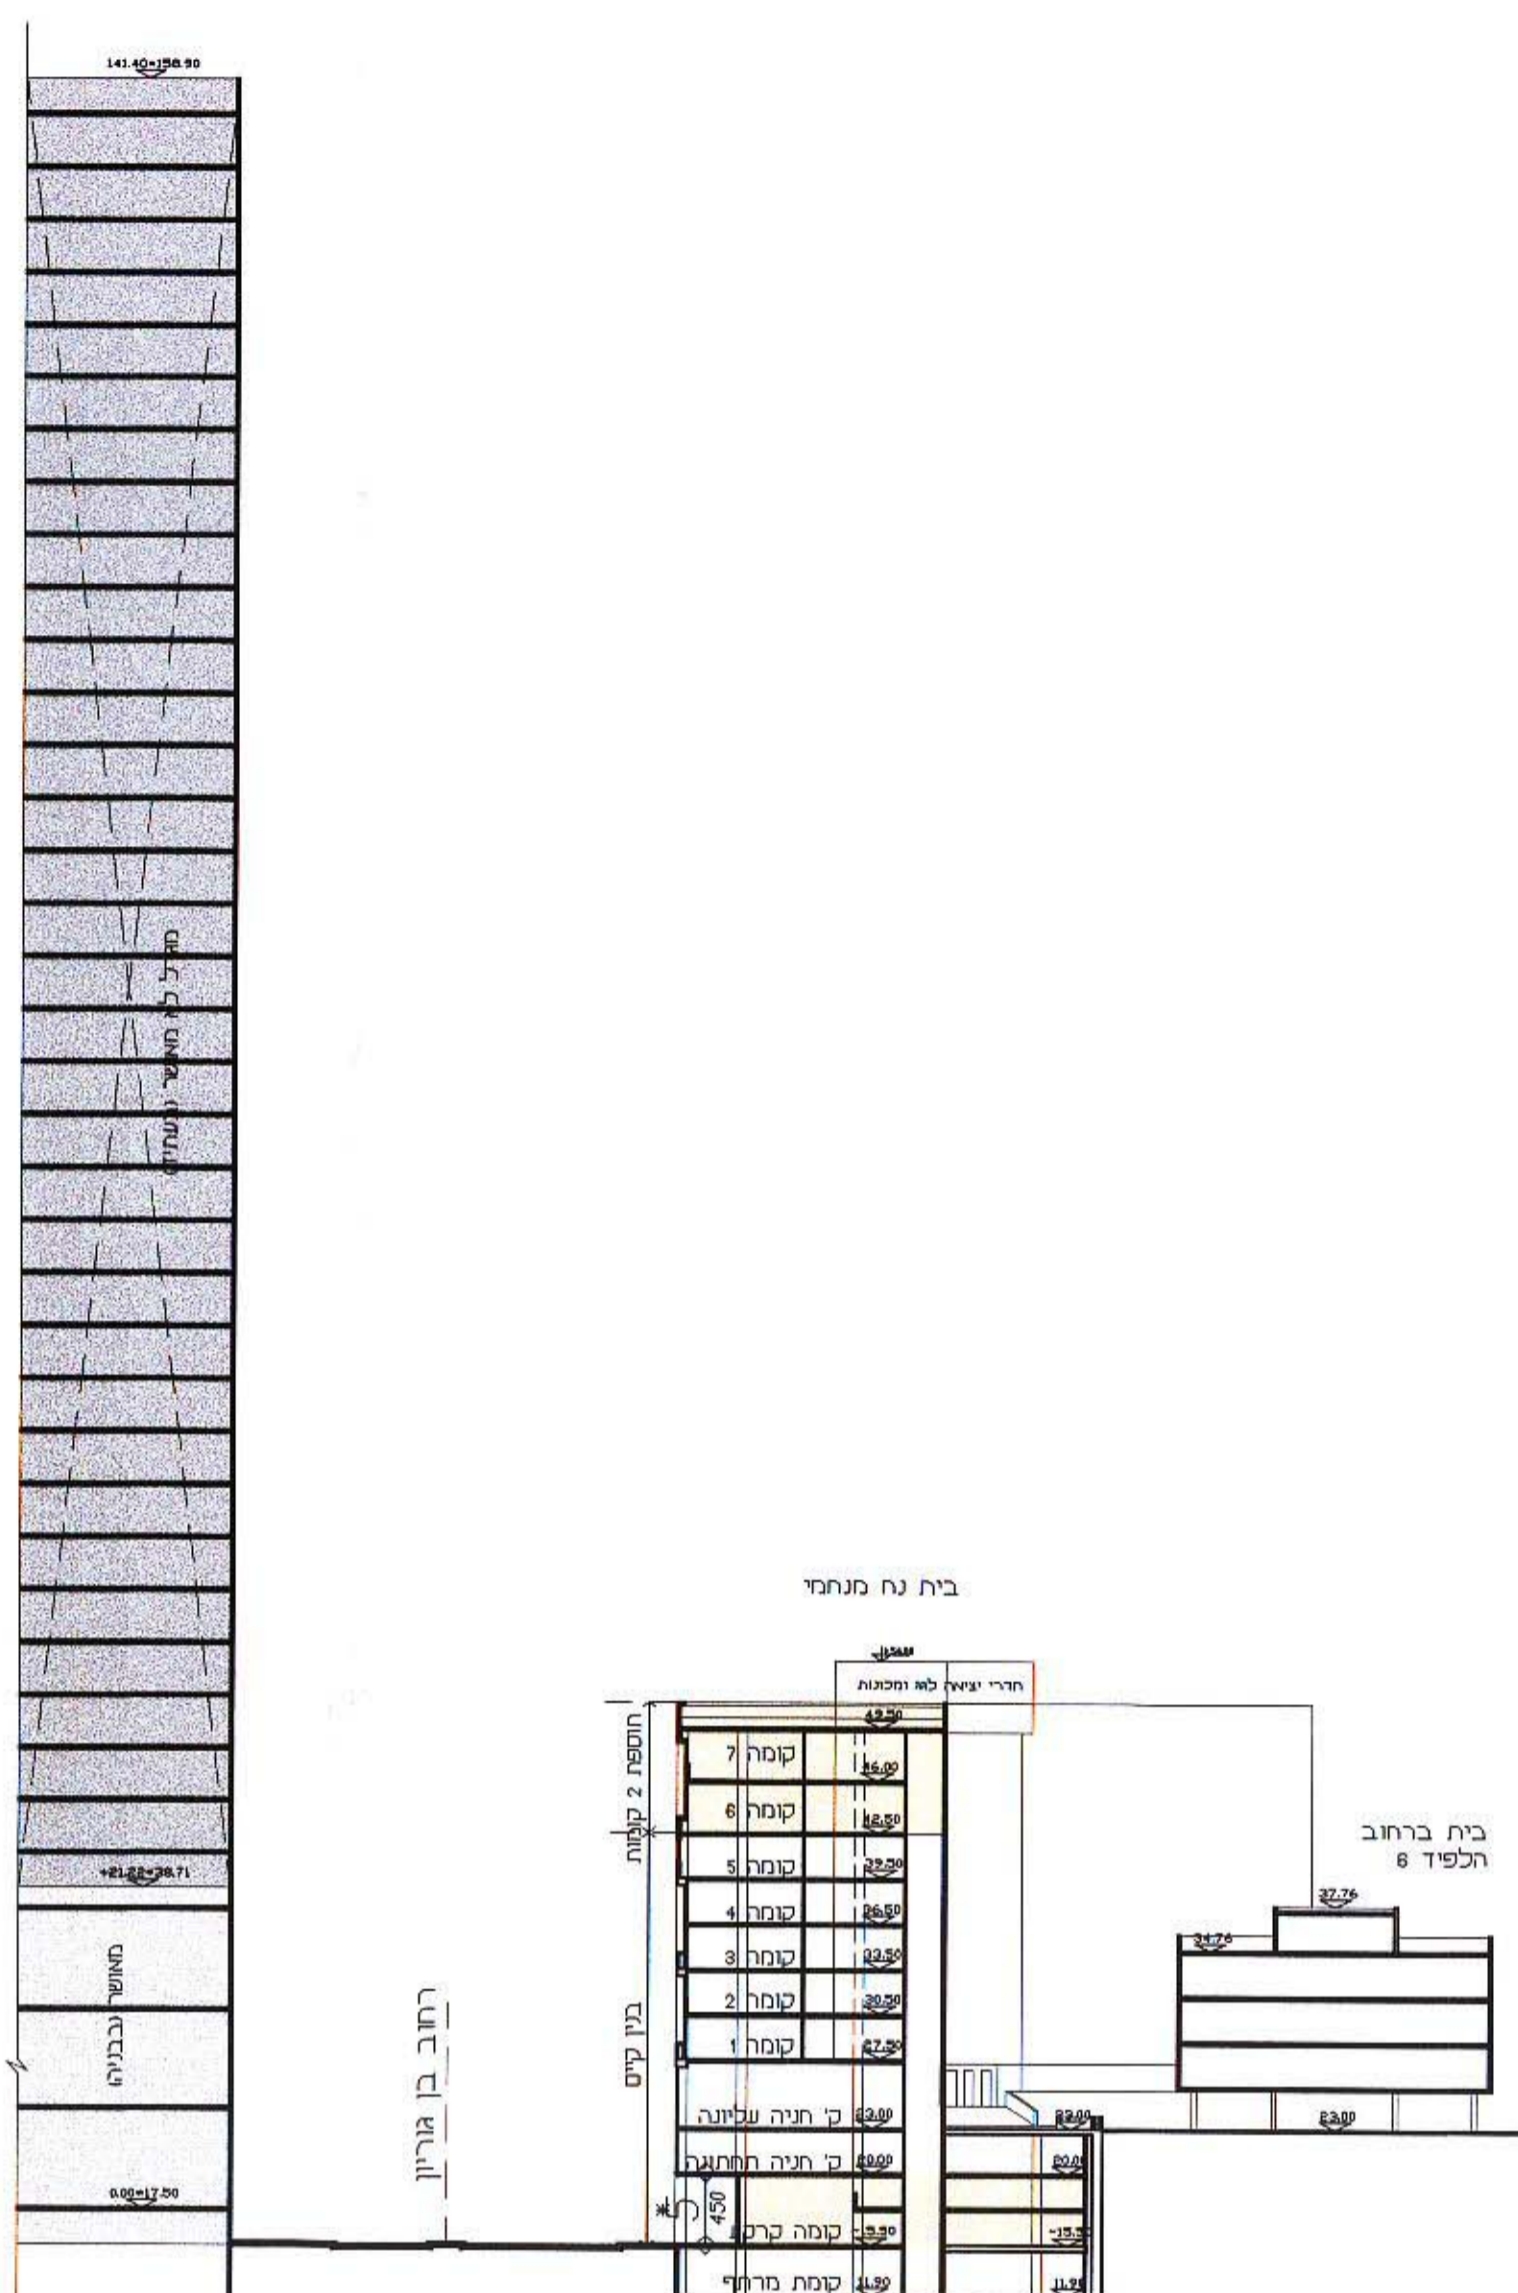

חתך א-א ק.מ. 1:500

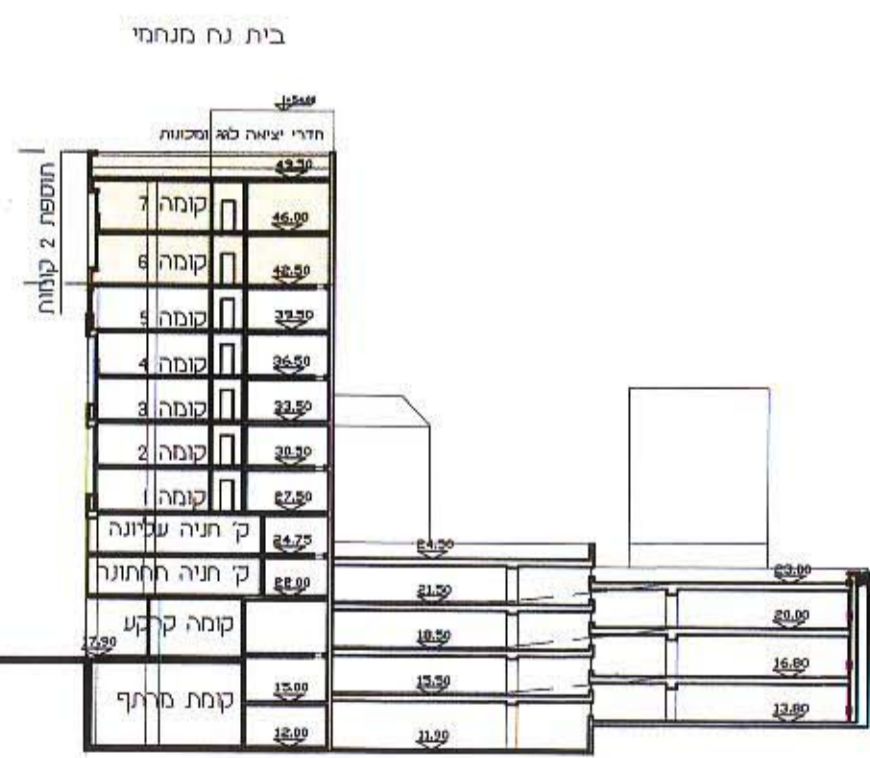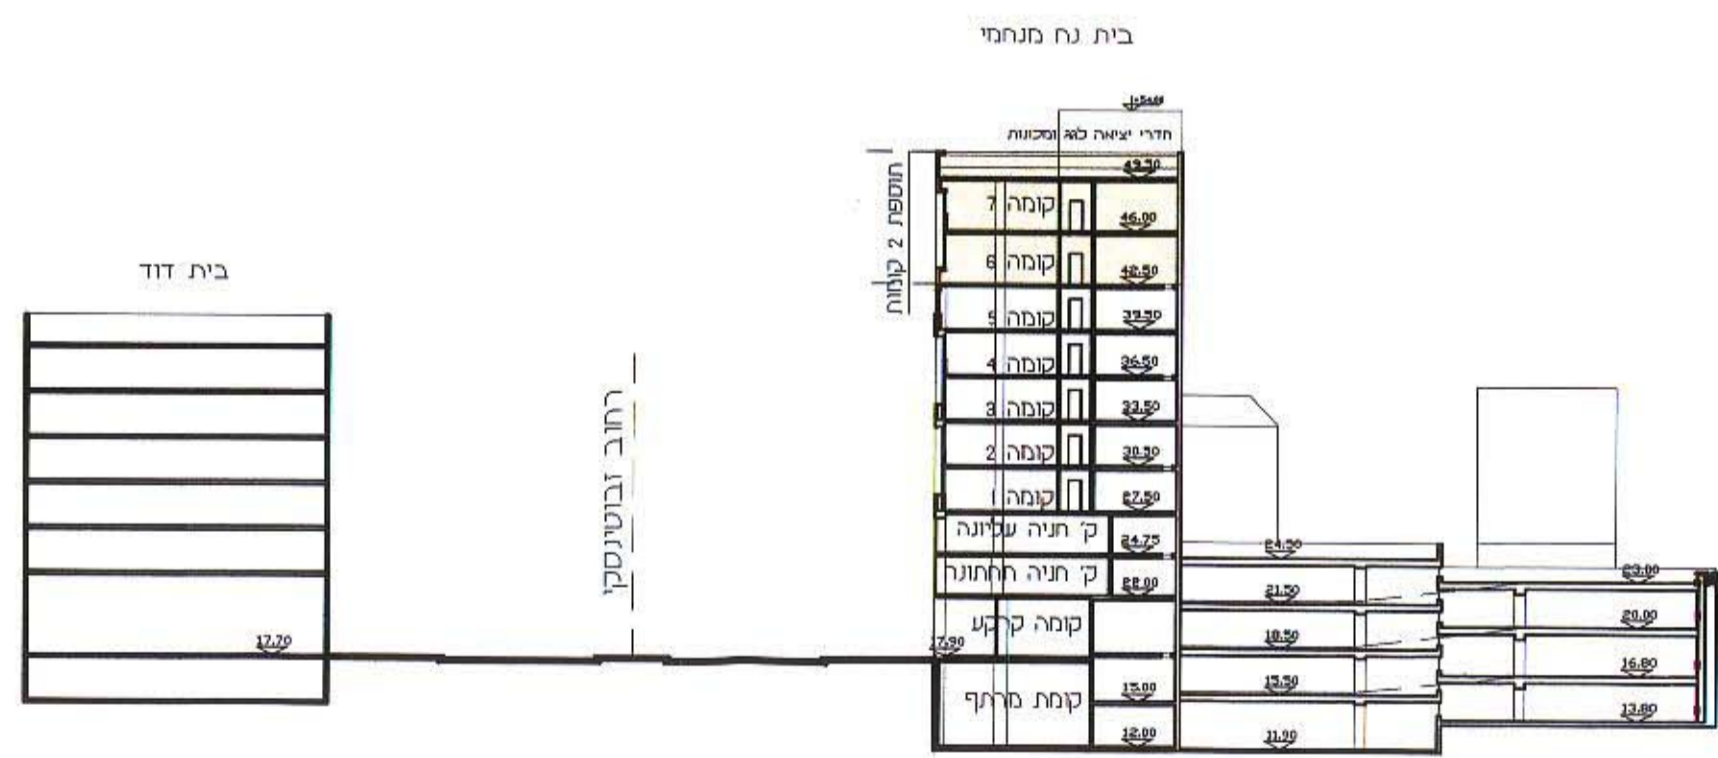

חתך ד-ד ק.מ. 1:500

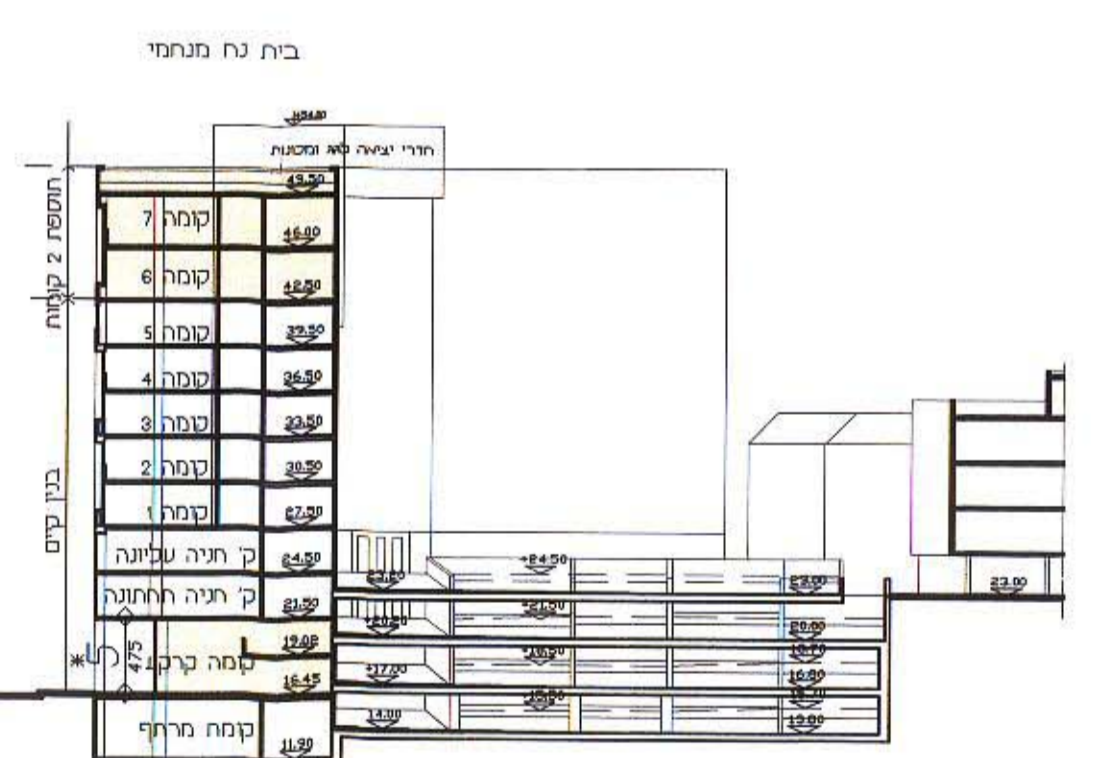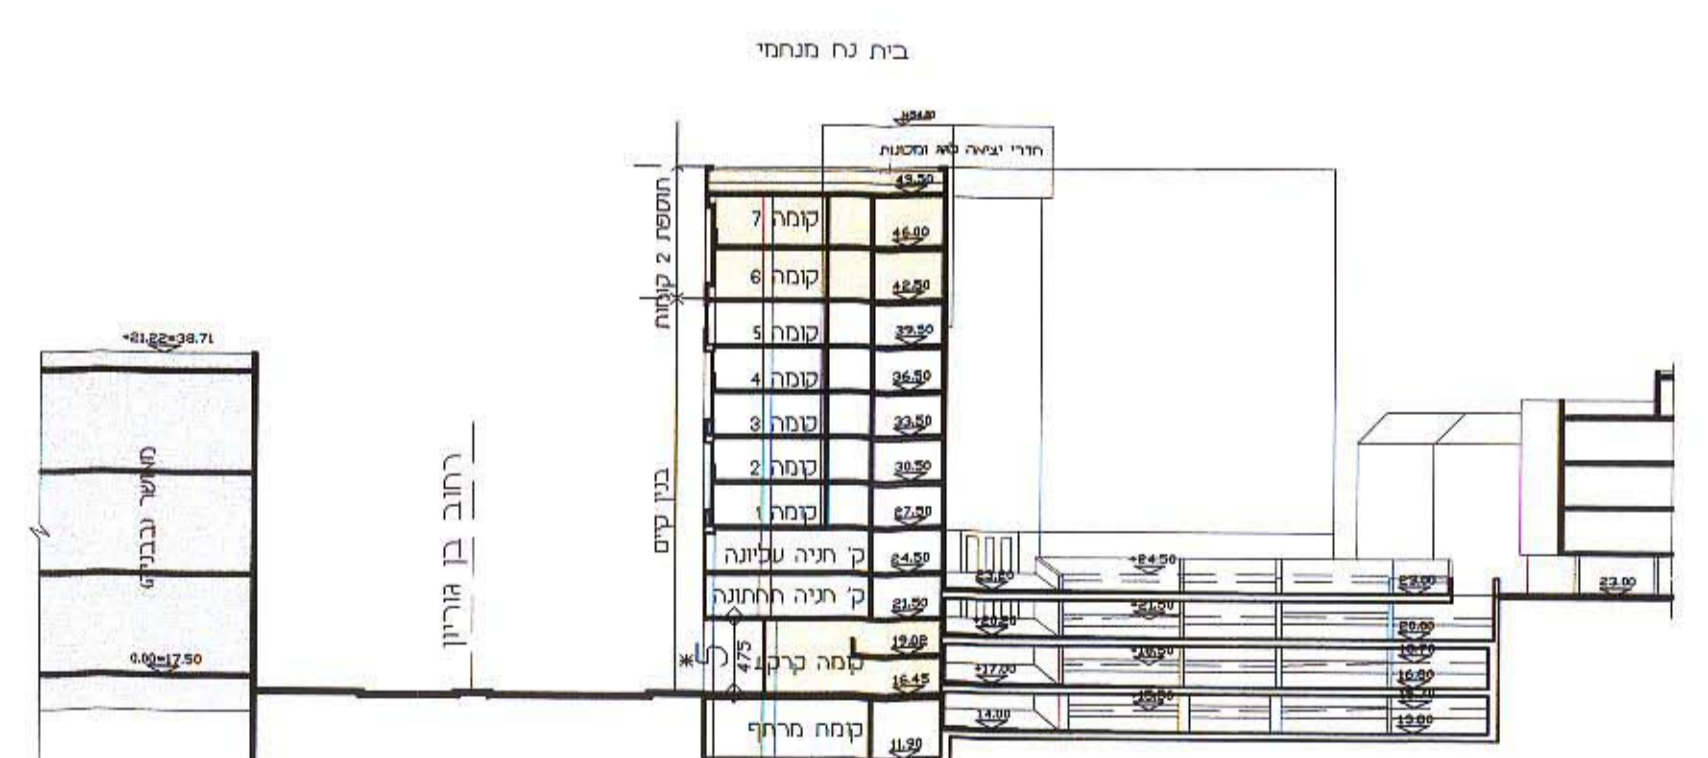

חתך ג-ג ק.מ. 1:500



מבט מרחוב בן גוריון ק.מ. 1:500



רחוב הלפיד



רחוב בן ששון