




גודל-יחול ומדע מקרקעין ונכסים בני-י  
 אימות אשור  
 אושרה לתוקף צ"ח ועדה  
 ש"מ  
 רחמימה

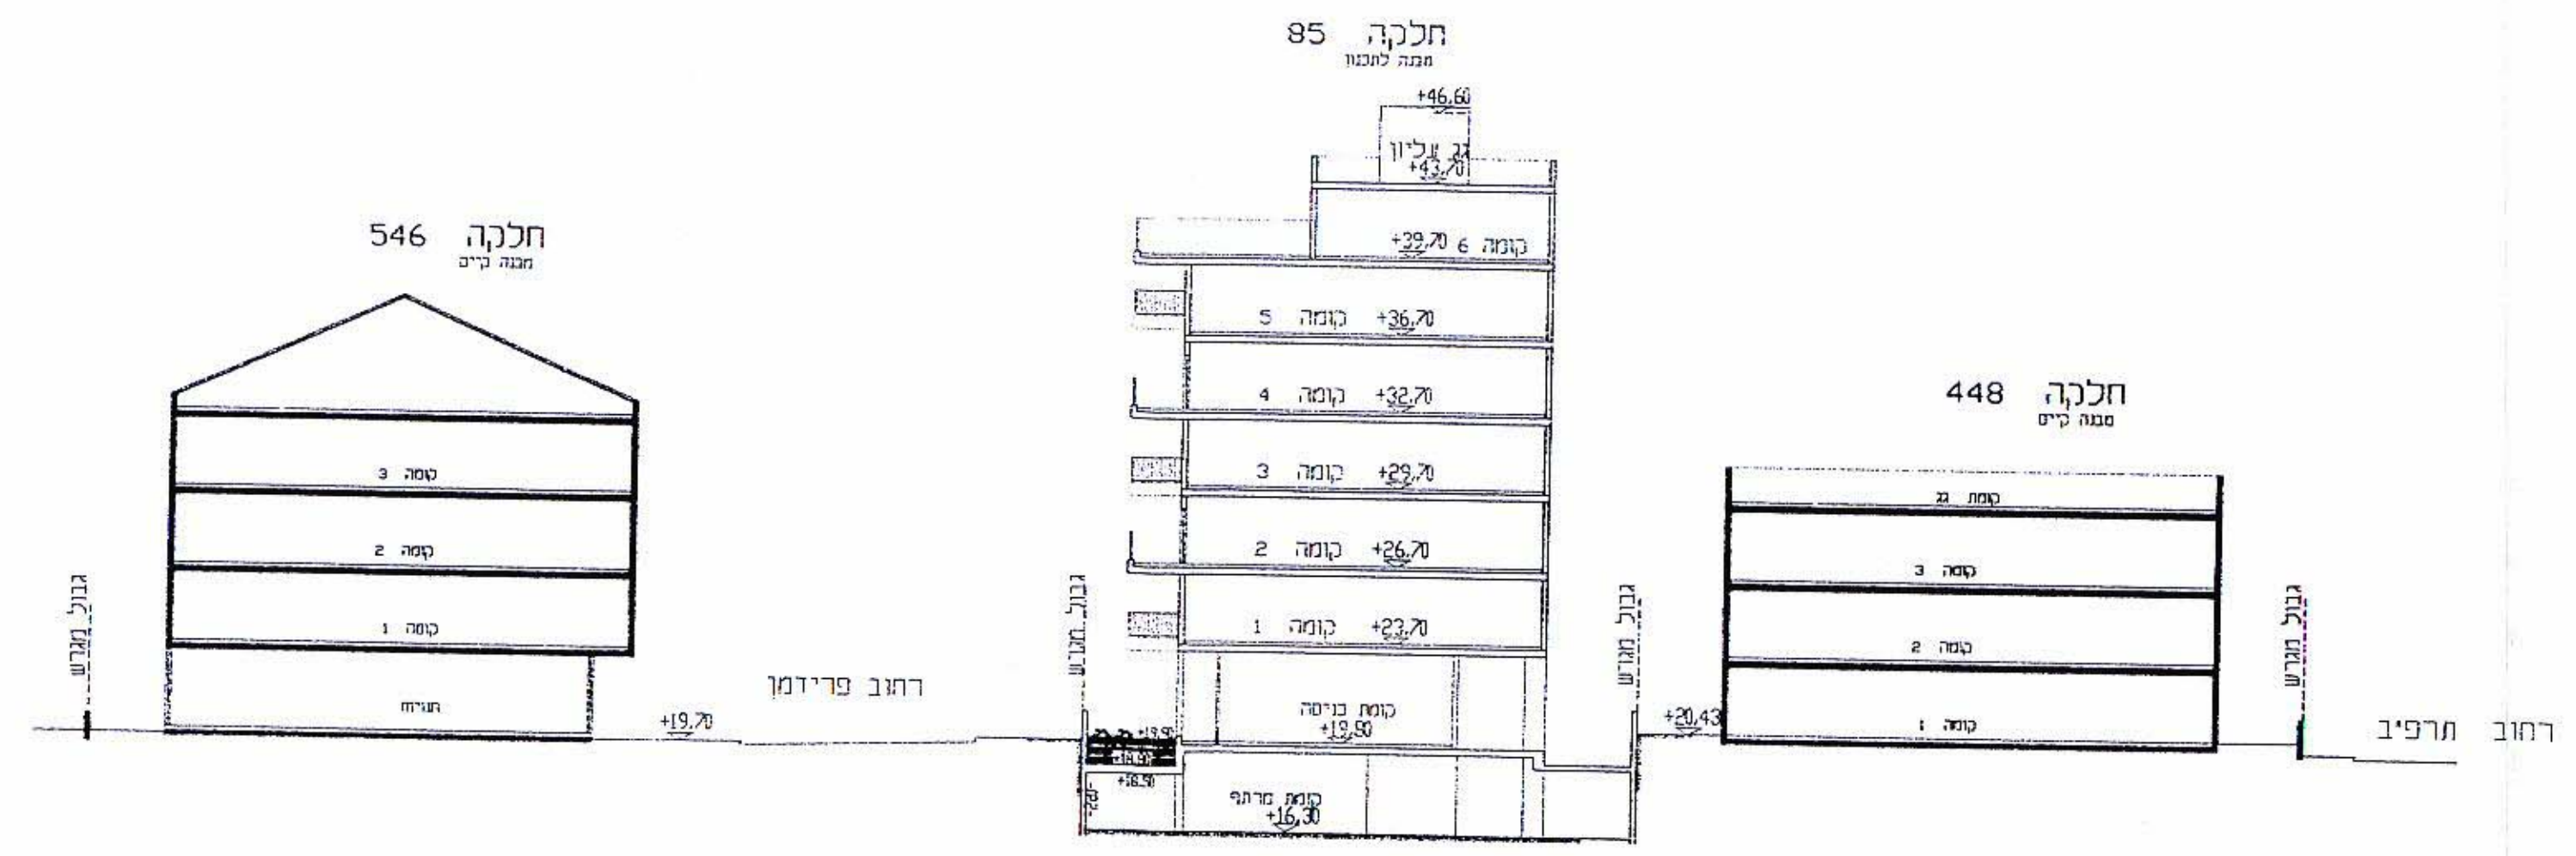


**חתך ב-ב**  
 ק"מ 1:250

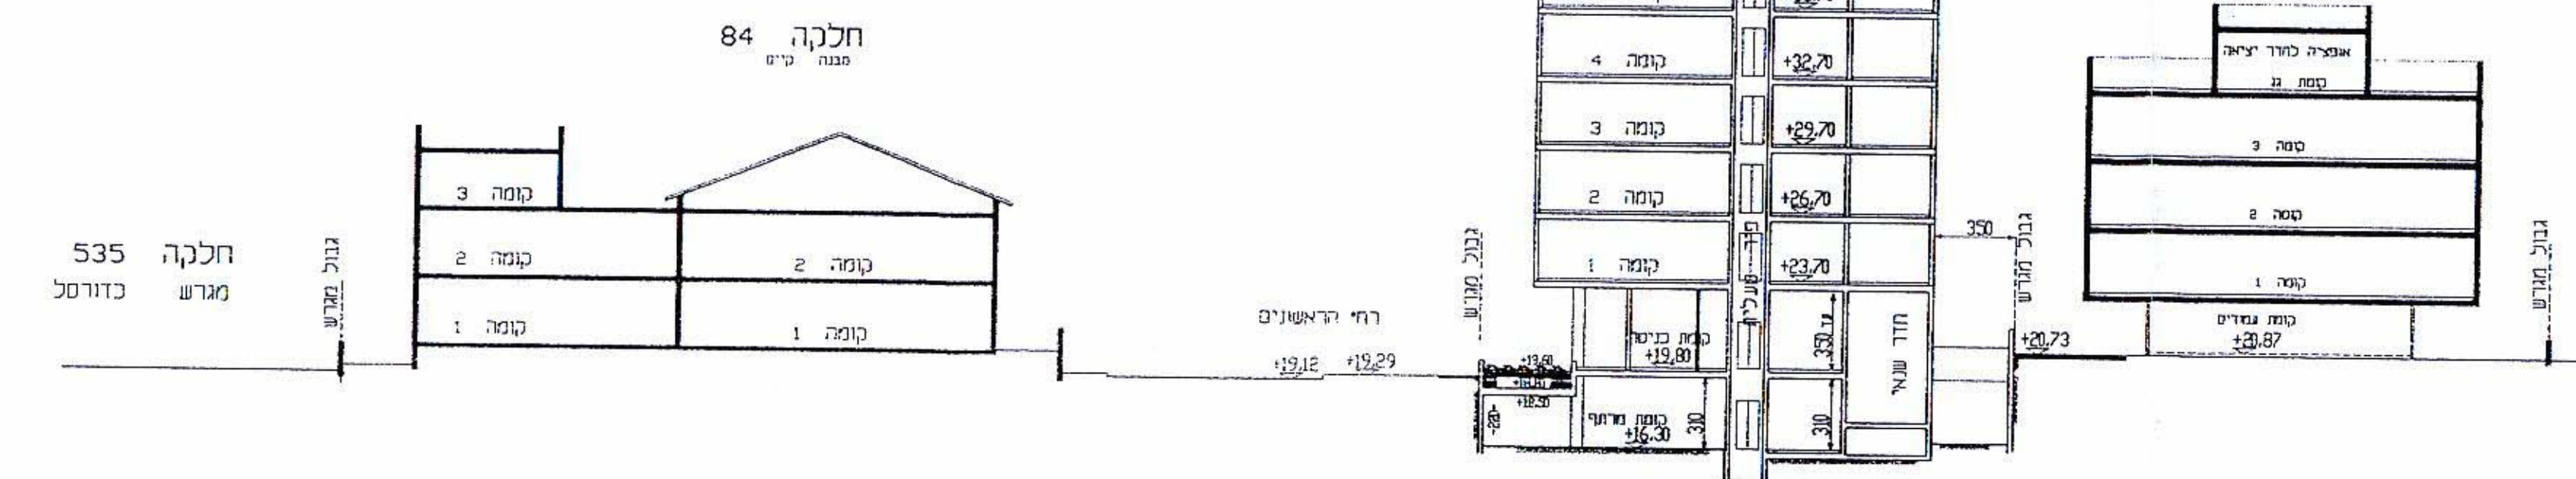

**חתך א-א**  
 ק"מ 1:250

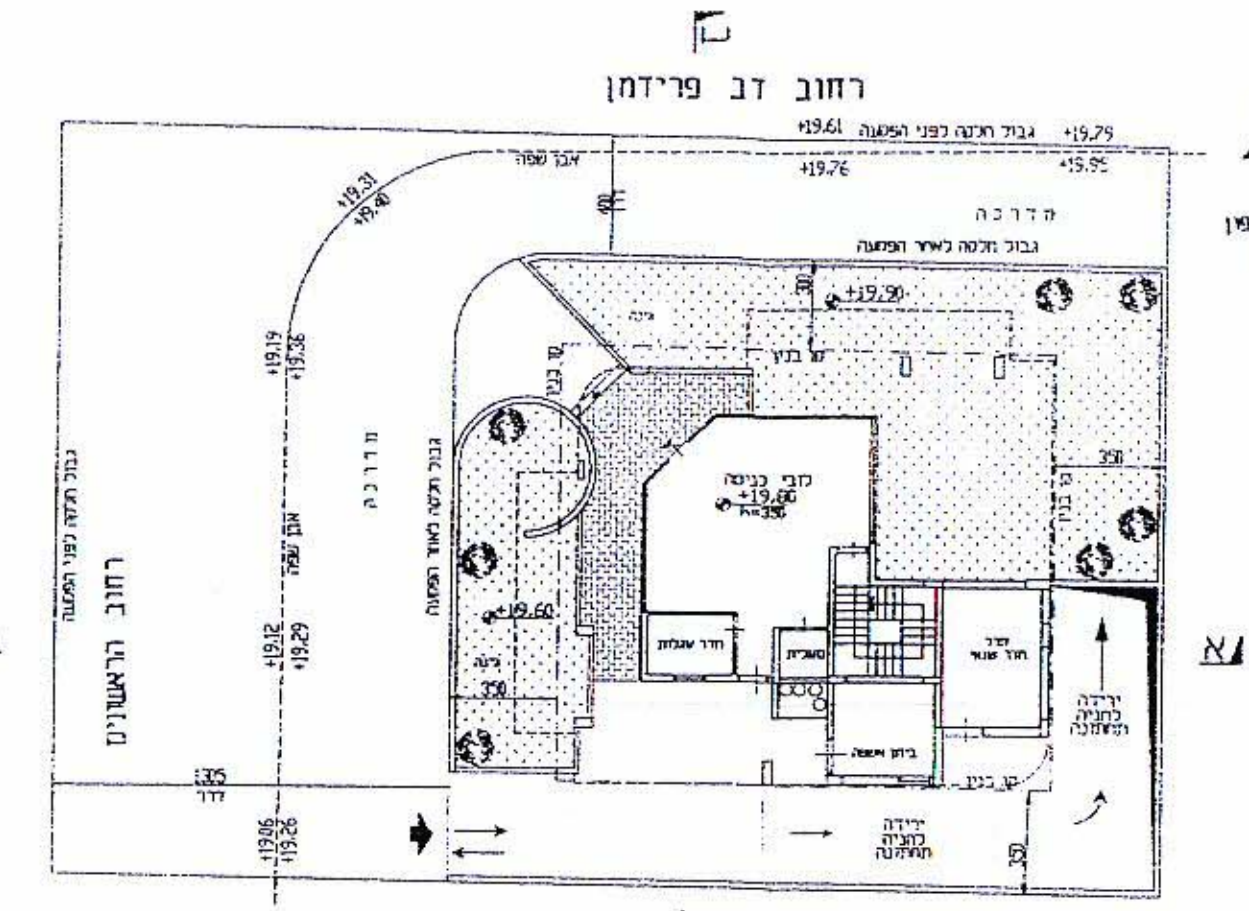

**תכנית קומת כניסה**  
 ק"מ 1:250

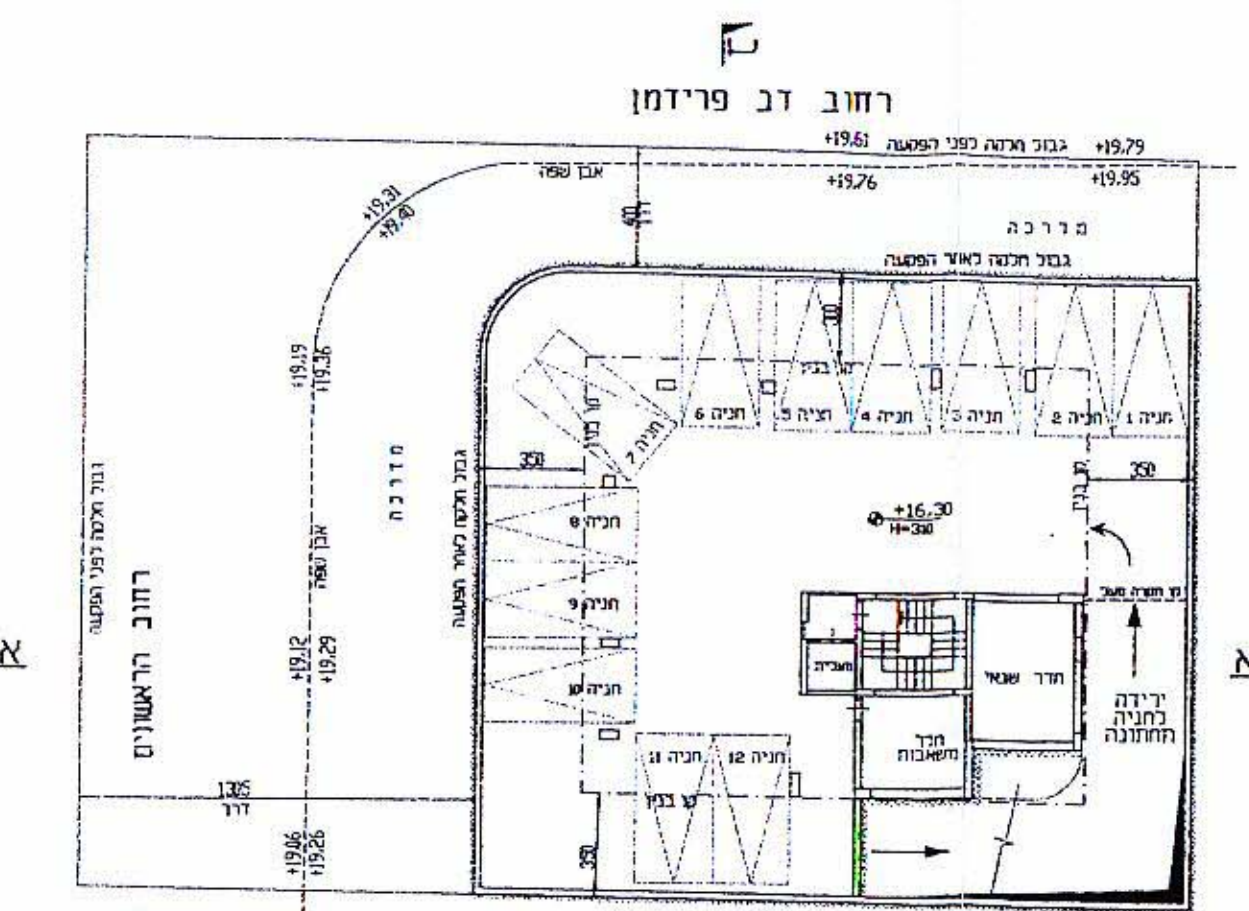

**תכנית קומת מרתף**  
 ק"מ 1:250

טבלת תניה

חניית דרושות	מסי יחיד	דירות עד 120 מ"ר
11	11	120 מ"ר
-	-	דירות מעל 120 מ"ר
11	11	סה"כ