


עיקרי

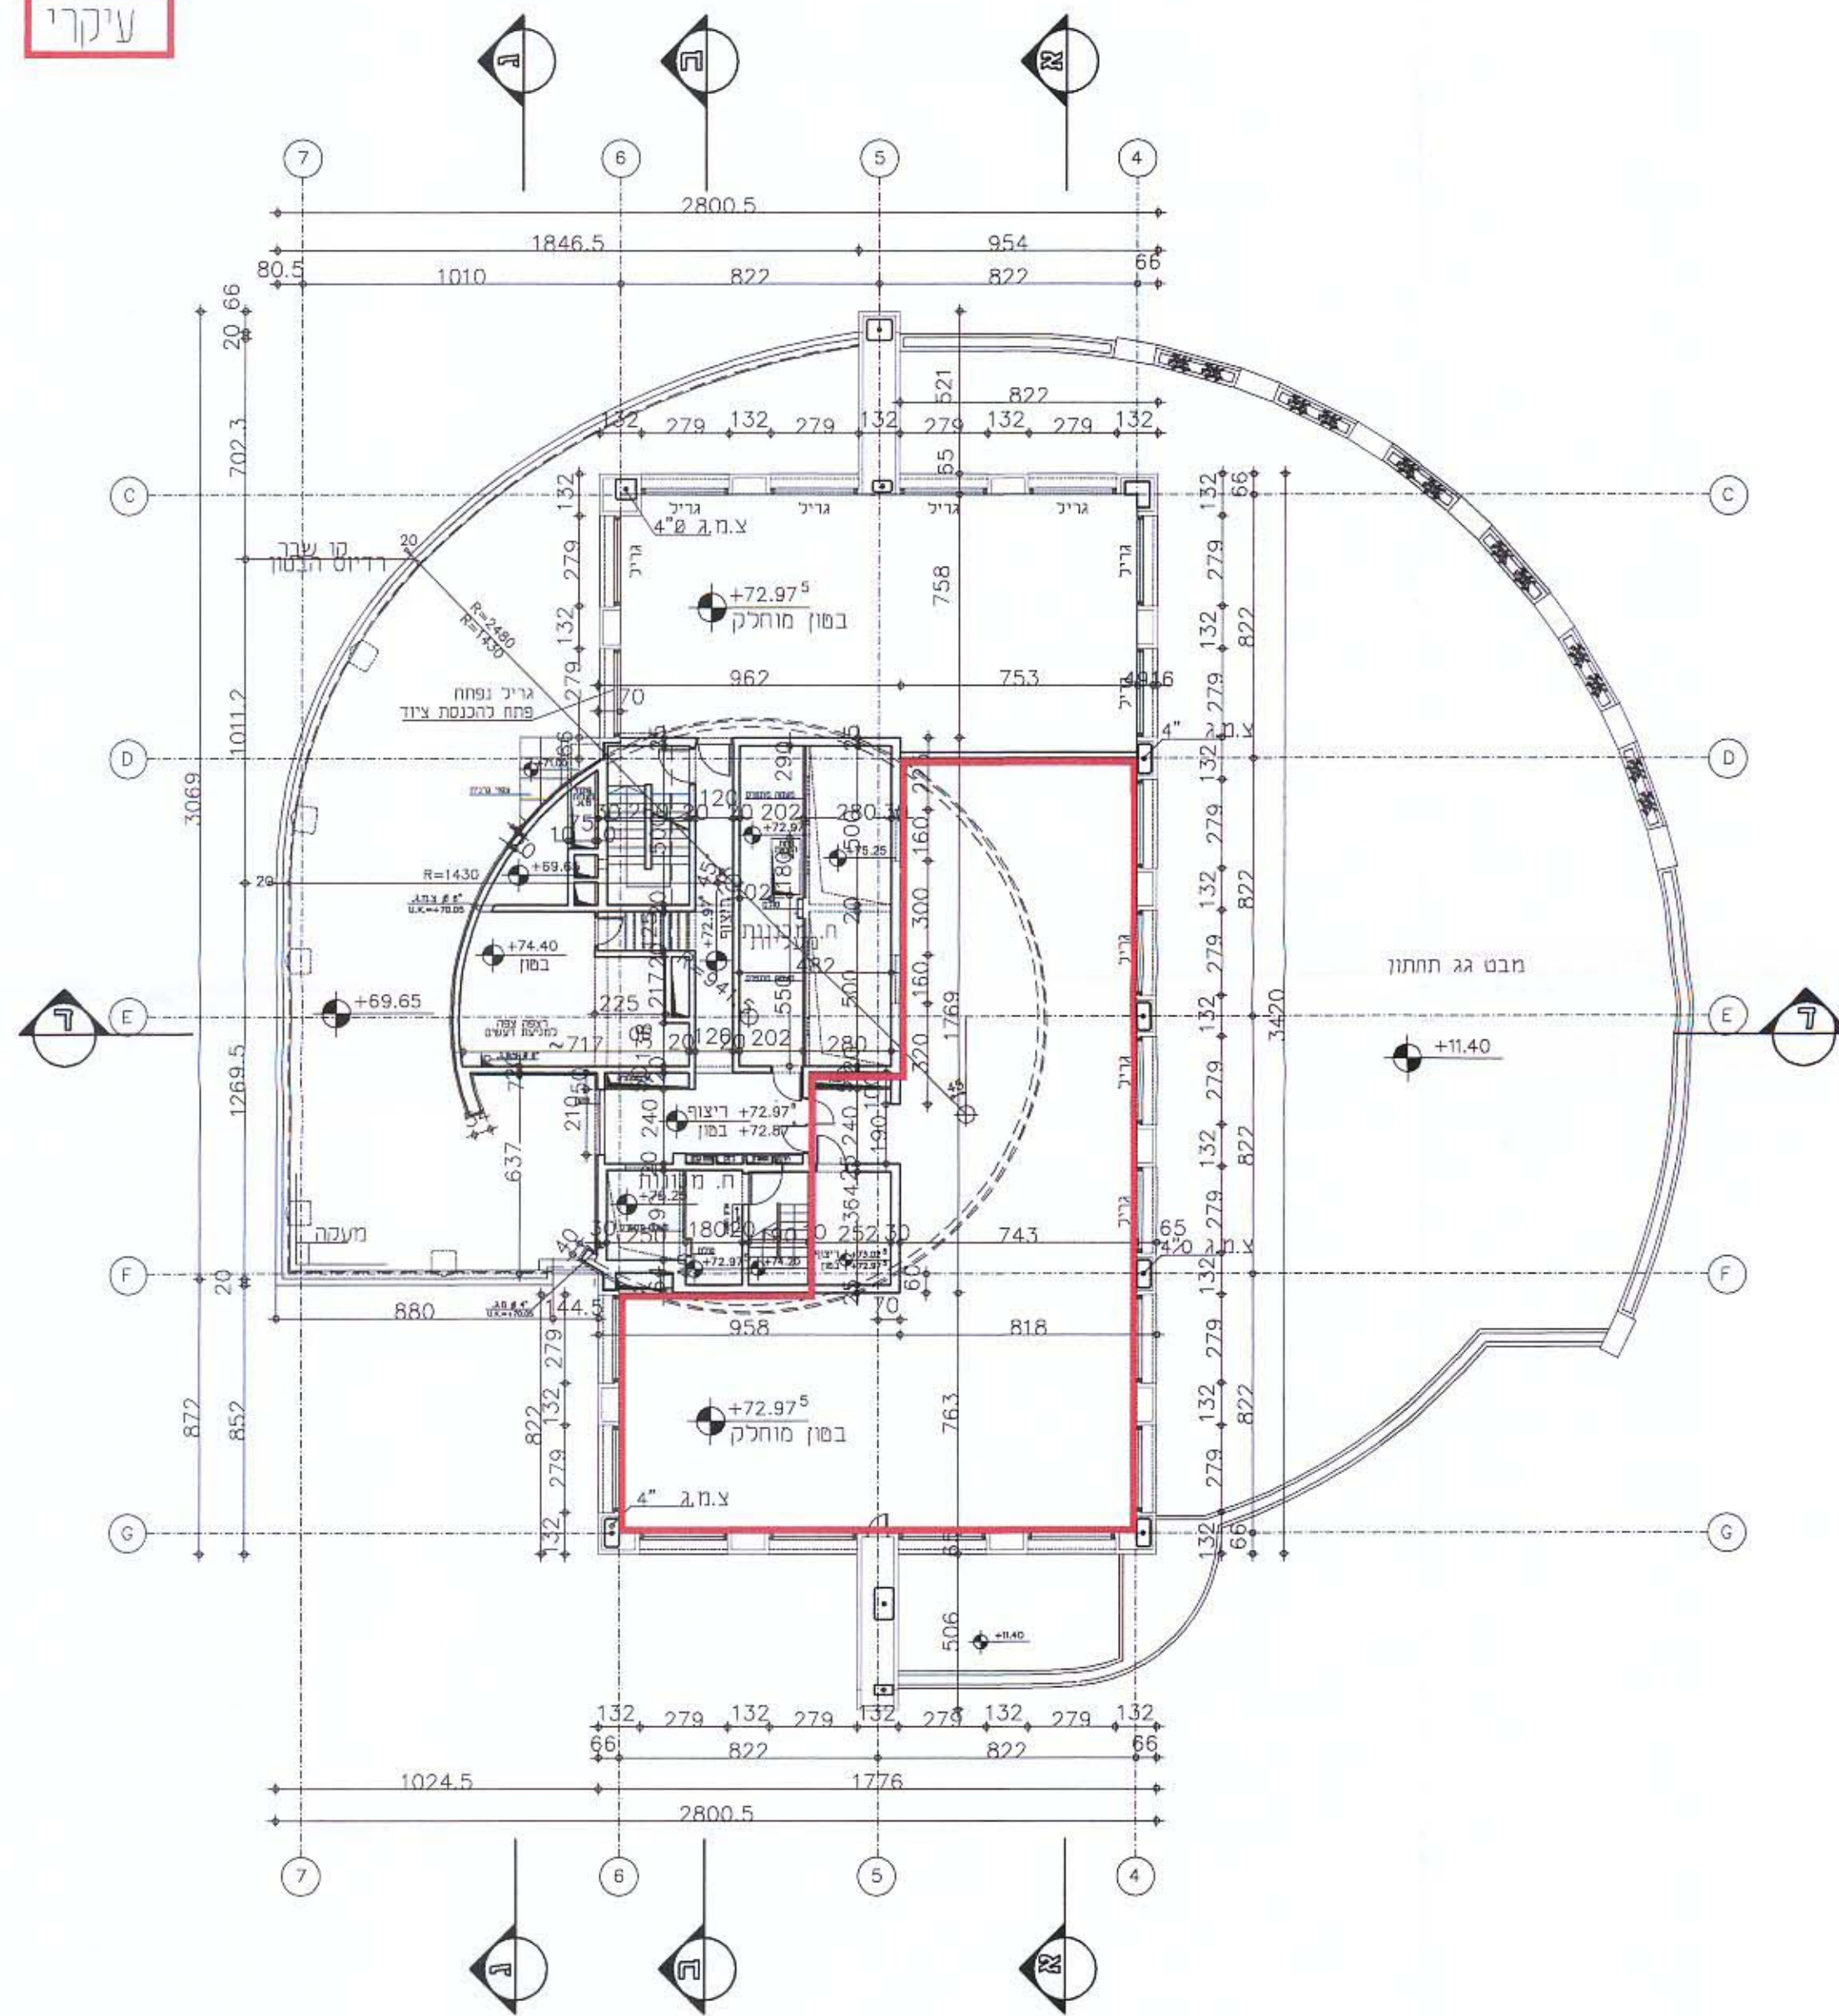

תכנית קומה +72.97⁵ 1:200

משרד הפנים מחוז תל אביב
חוק התכנון והבניה תשכ"ה-1965
אישור תכנית מס' 2/1097/2
התכנית מאושרת מכח
סעיף 103(ג) לחוק
ש:אל לסקר
י"ד הועדה 28.4.200

הועדה המקומית לתכנון ולבניה - רמת גן
ת.ב.ע.מסי ר"ג/2/1097/2 תכנית מוקדמת מסי
בהתאם להחלטת הועדה בשיבתה מס' 18.8.04/2001/2
מתוקנת כהחלטת הועדה המחוזית בשיבתה מס' 34.12.08/2001/2
בשיבתה מס' מיום 28.4.2008 לחוק סמך 11/1097/2 והבניה
בשיבתה מס' מיום 28.4.2008 וכשיבתה מס' מיום
מנהלס העיר
תאריך