
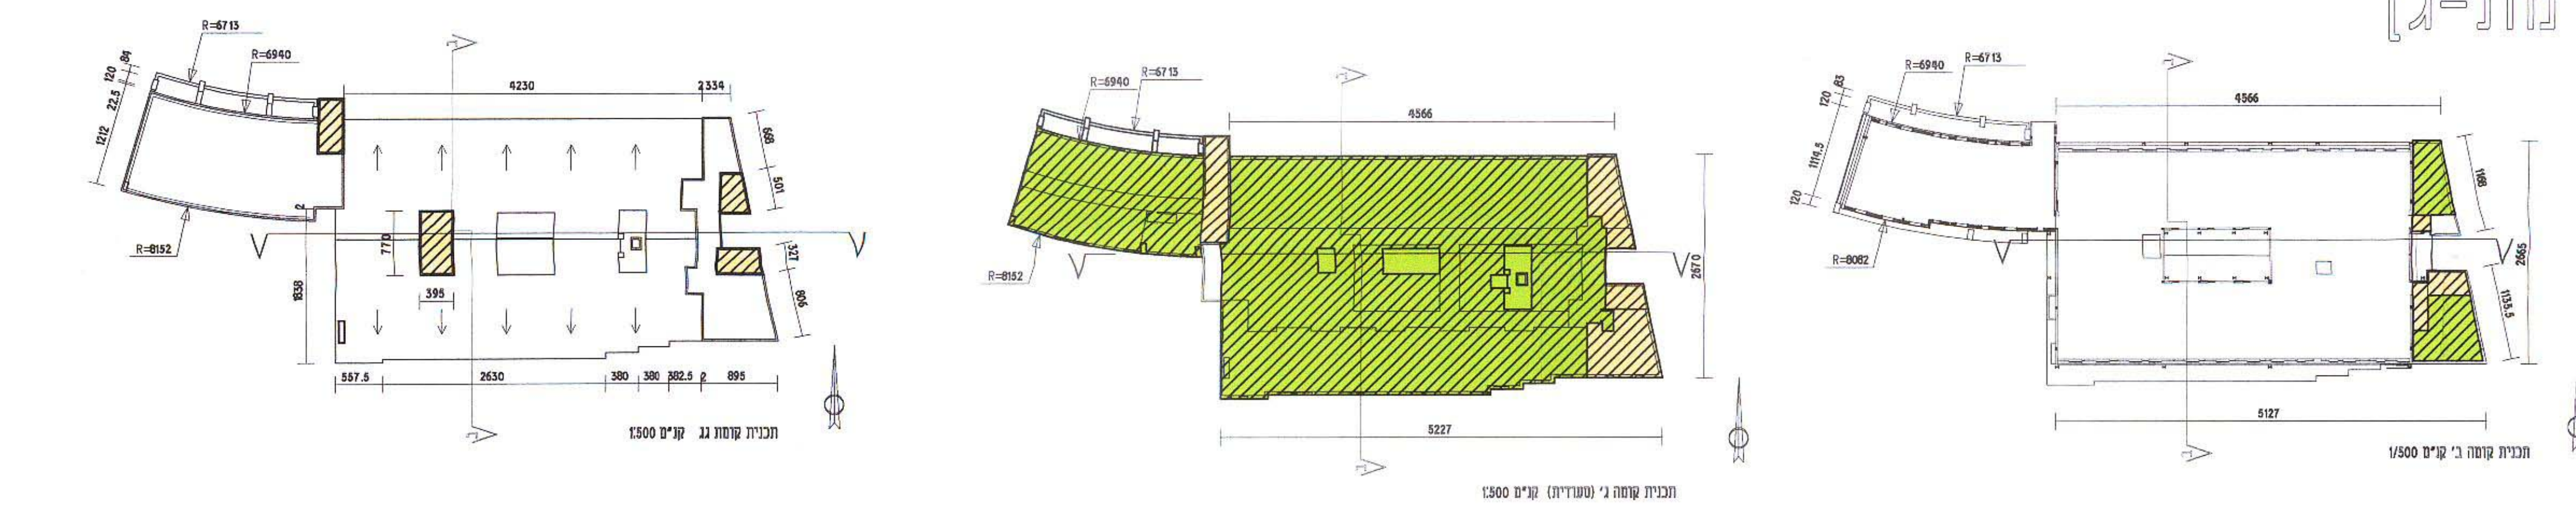


הועדה המקומית לתכנון ולבניה - רמת-גן
 ת. ג. ע. מס' ר"ג/1332 תכנית מוקדמת מס' 1332
 בהתאם להחלטת הועדה בשיבתה מס' מיום 15/10/83
 ממוקדת בהחלטת הועדה חסומות בשיבתה מס' מיום 15/10/83
 בשיבתה מס' מיום וכו' שיבתה מס' מיום
 מהנדס העיר
 תאריך


G. G. 2004
 מוקדמת מס' 1332

מרחב תכנון מקומי רמת-גן
 תכנית מתאר מס' ר"ג/1232
 שינוי לתכנית מתאר ר"ג/340, ר"ג/340 ג,
 ר"ג/340 ג/3, רג/מק/340/ג/10
 ותכנית מתאר ר"ג/563 א'
 אצדוד ודלוקה בהסכמה

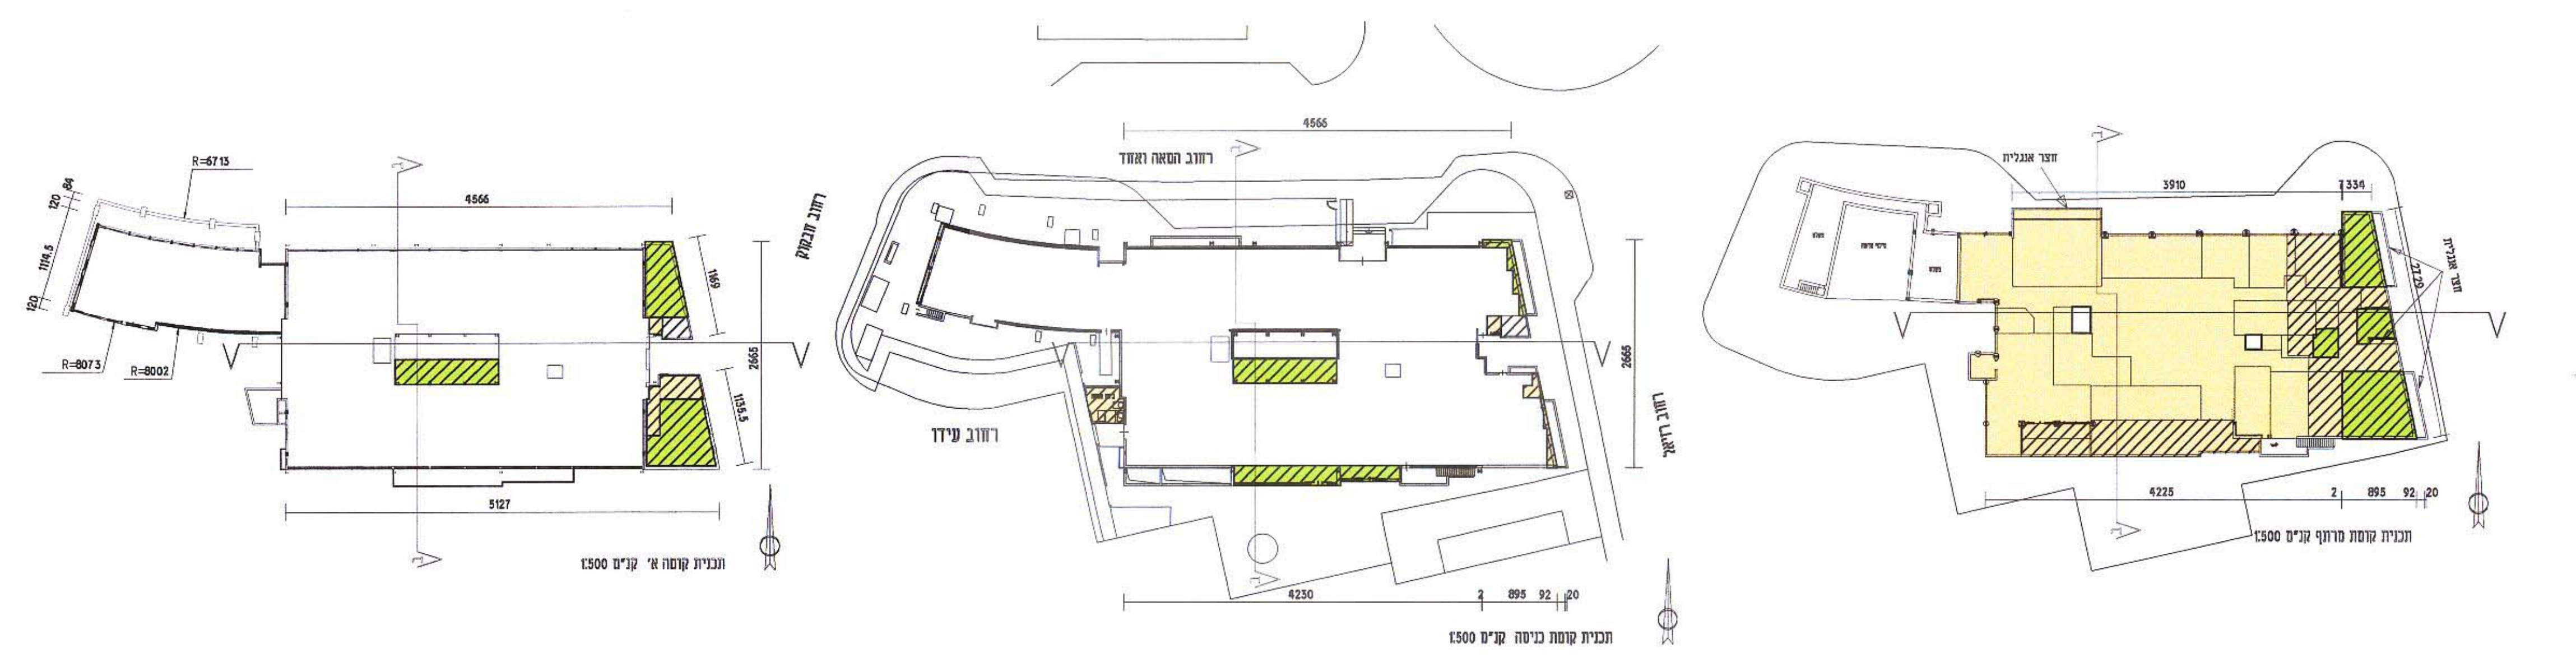

בעל הקרקע : קרן קיימת לישראל ועיריית רמת-גן
 יוזם התכנית : חברת מעונות הורים בע"מ
 עורך התכנית : לביא-פיפר אדריכלים

נספח בינוי
 קנ"מ 1:500

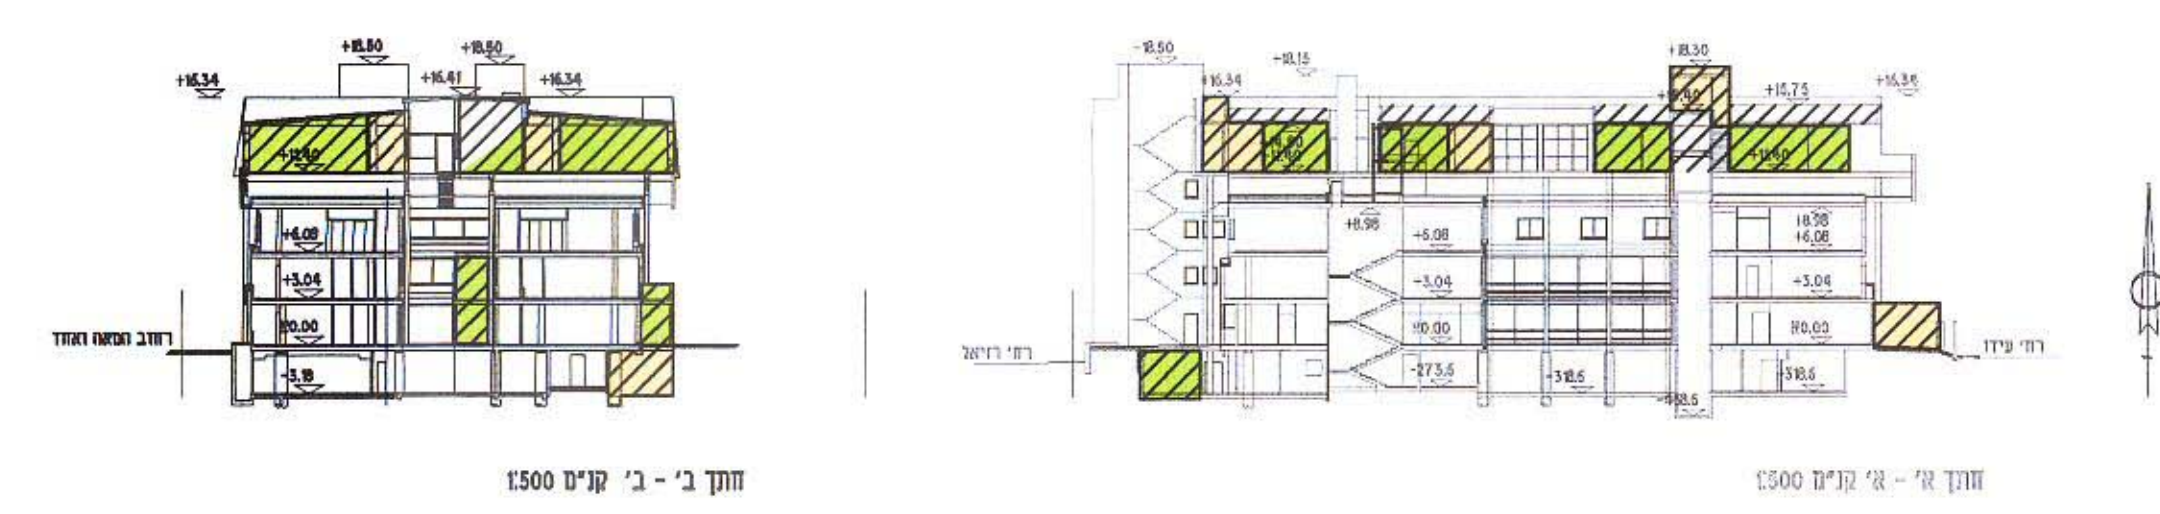

- מקרא:
- שטח עיקרי
 - שטח שירות
 - תוספת בנייה - שטח עיקרי
 - תוספת בנייה - שטח שירות

החלטת מועצת הירוקים
 מס' החלטה 51
 רח"ח ר"ג/15
 15.12.2003
 5166935 מס' 5166935

5-5-04
 13.6.04

משרד הפנים מחוז תל אביב
 חוק ותוכנון והבניה תשס"ה 1965
 אישור תכנית מס' 1332/03
 הועדה המחוזית לתכנון ולבניה והולטיה
 ביום 15.12.2003 לאחר את החכמת.
 שמואל לסקר
 יו"ר הועדה המחוזית
 13.6.04

לביא-פיפר • LAVIE-PEIPER
 אדריכלים • ARCHITECTS
 גדעון פיפר • גיוסטבו גריןאוויג
 GIDEON PEIPER-GUSTAWO GRYNOWAJG
 ח' בן עמי
 תל-אביב 64585
 טל 03-5288592
 טל-פקס 03-6203223

12-06-2003