



ניספת חניה ובינוי


גודל-נחול ומחצית מקרקעין ונכסים בנים
איכות אדמה
אפשרה לתוכנית עיר
שם
חתימה

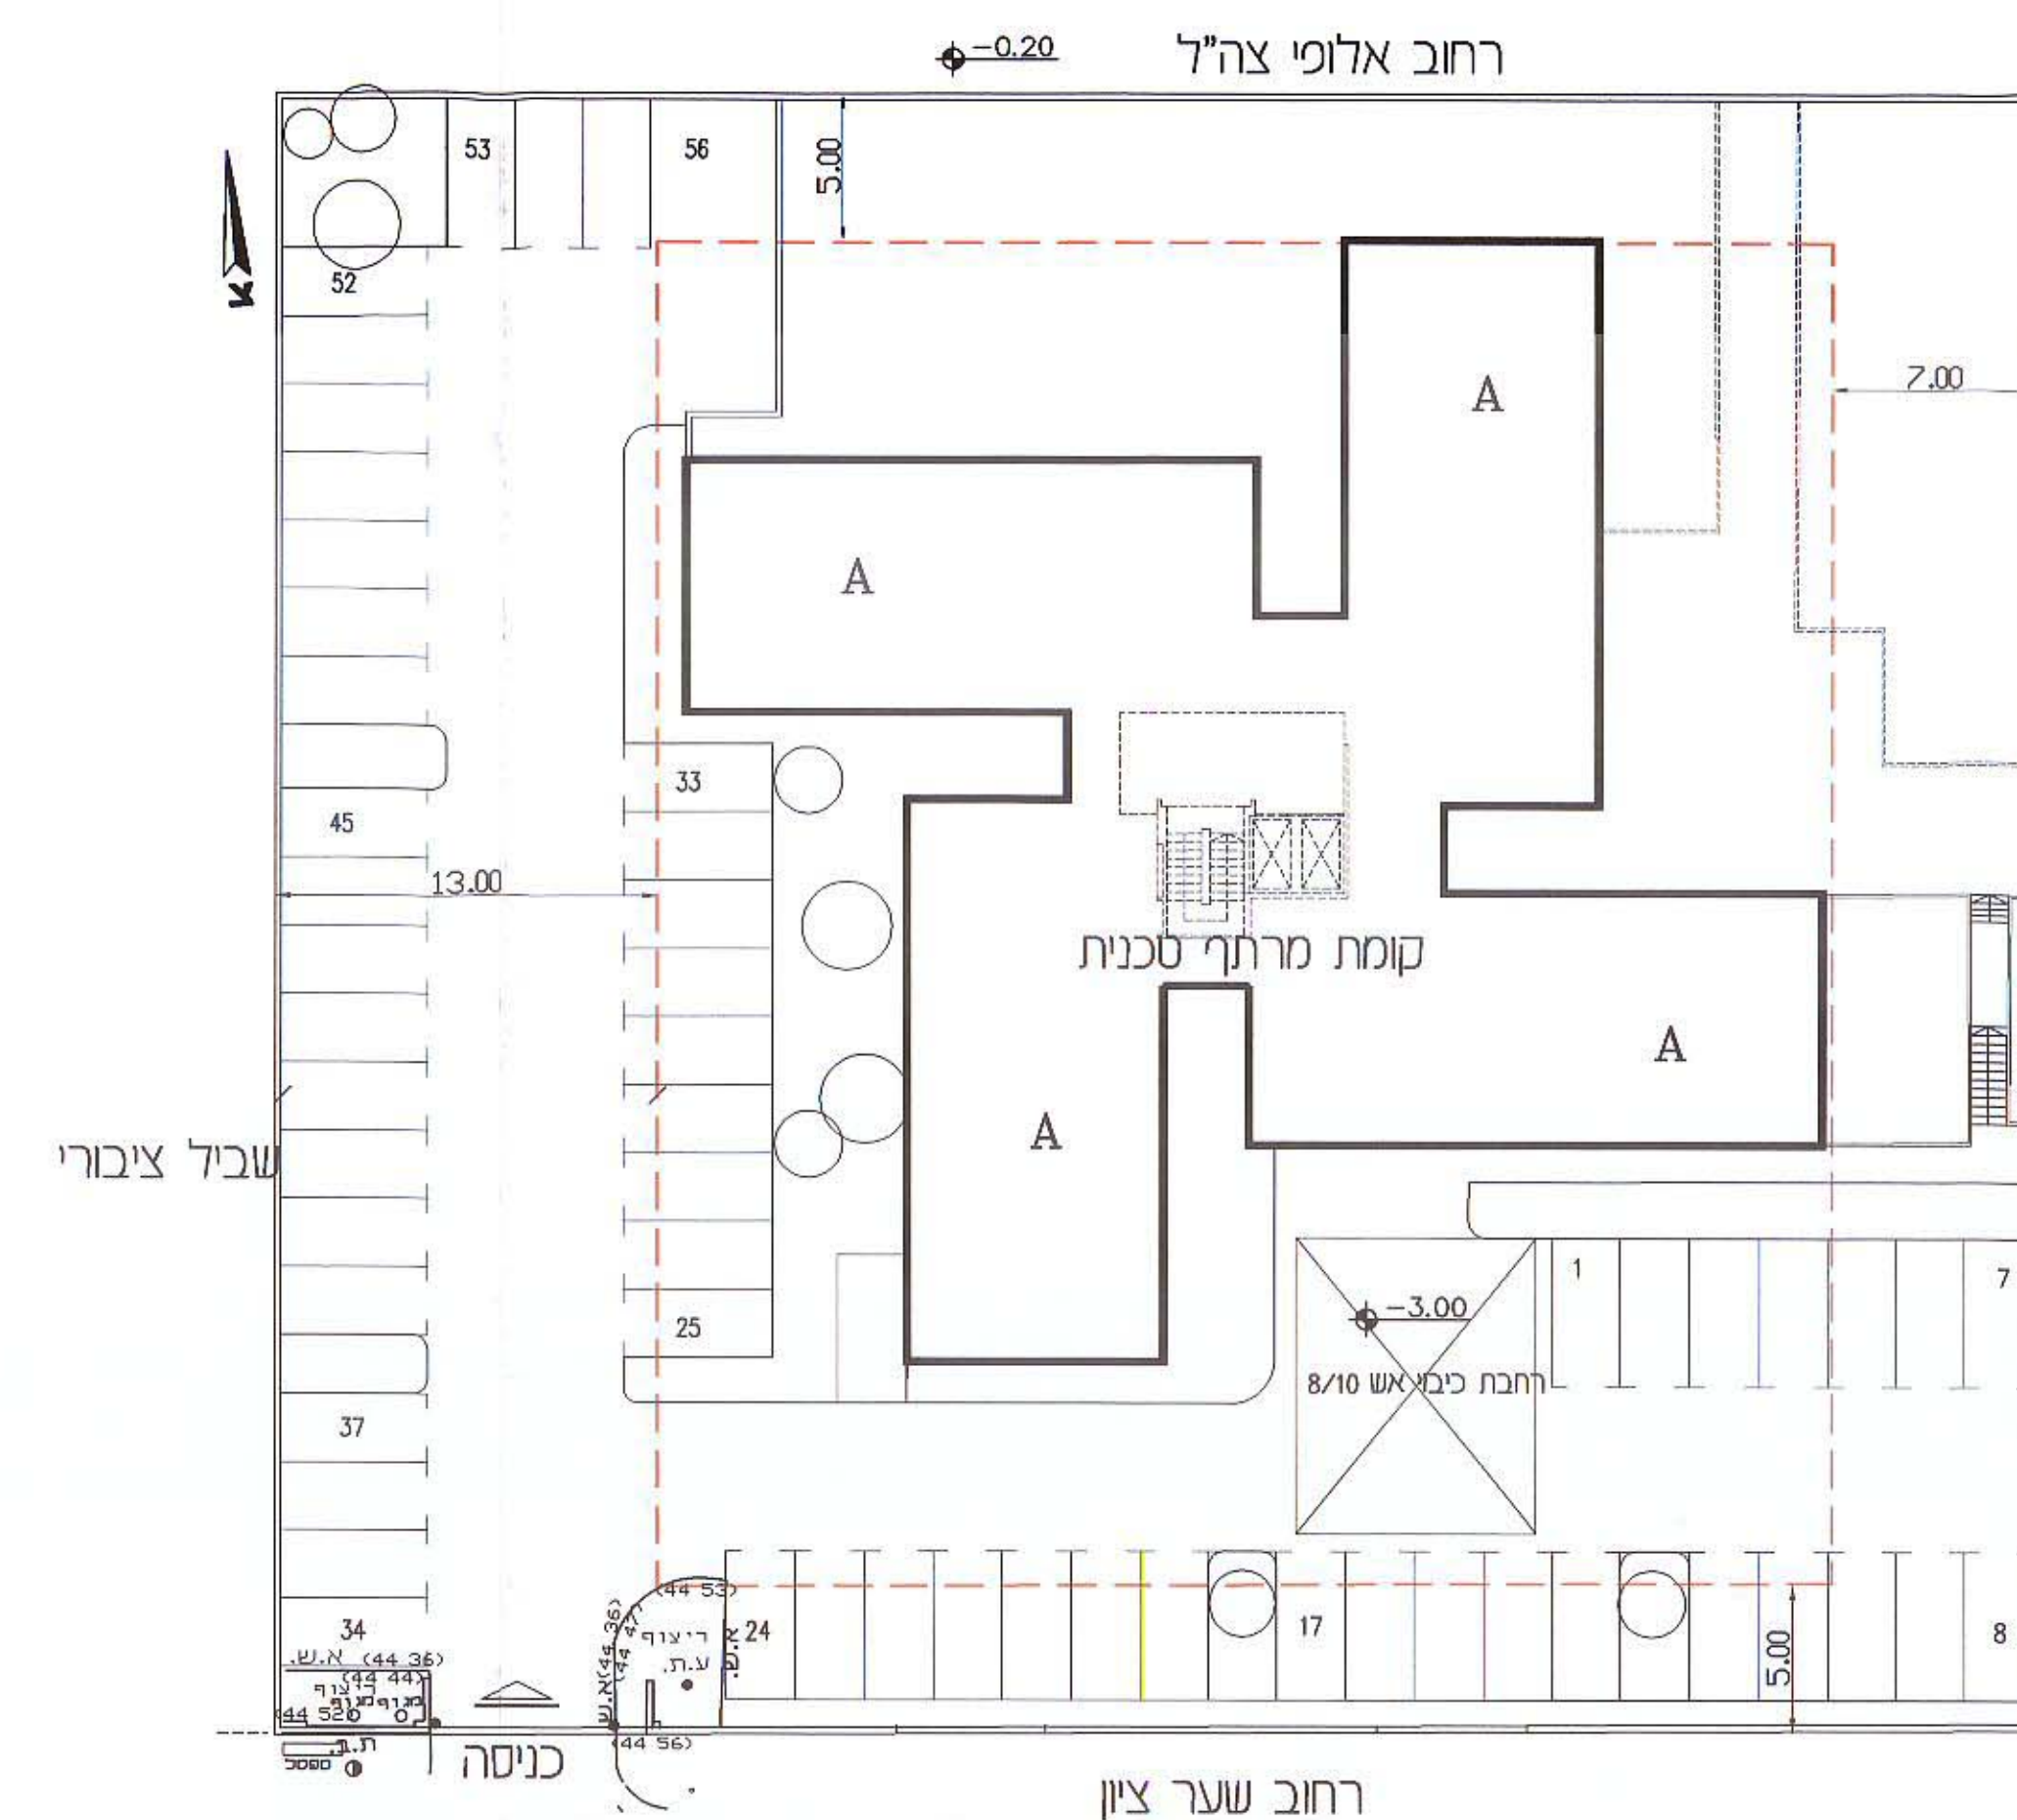


תכנית קומת מרתף וחניה
מצב קיים
קנה מידה 1:250

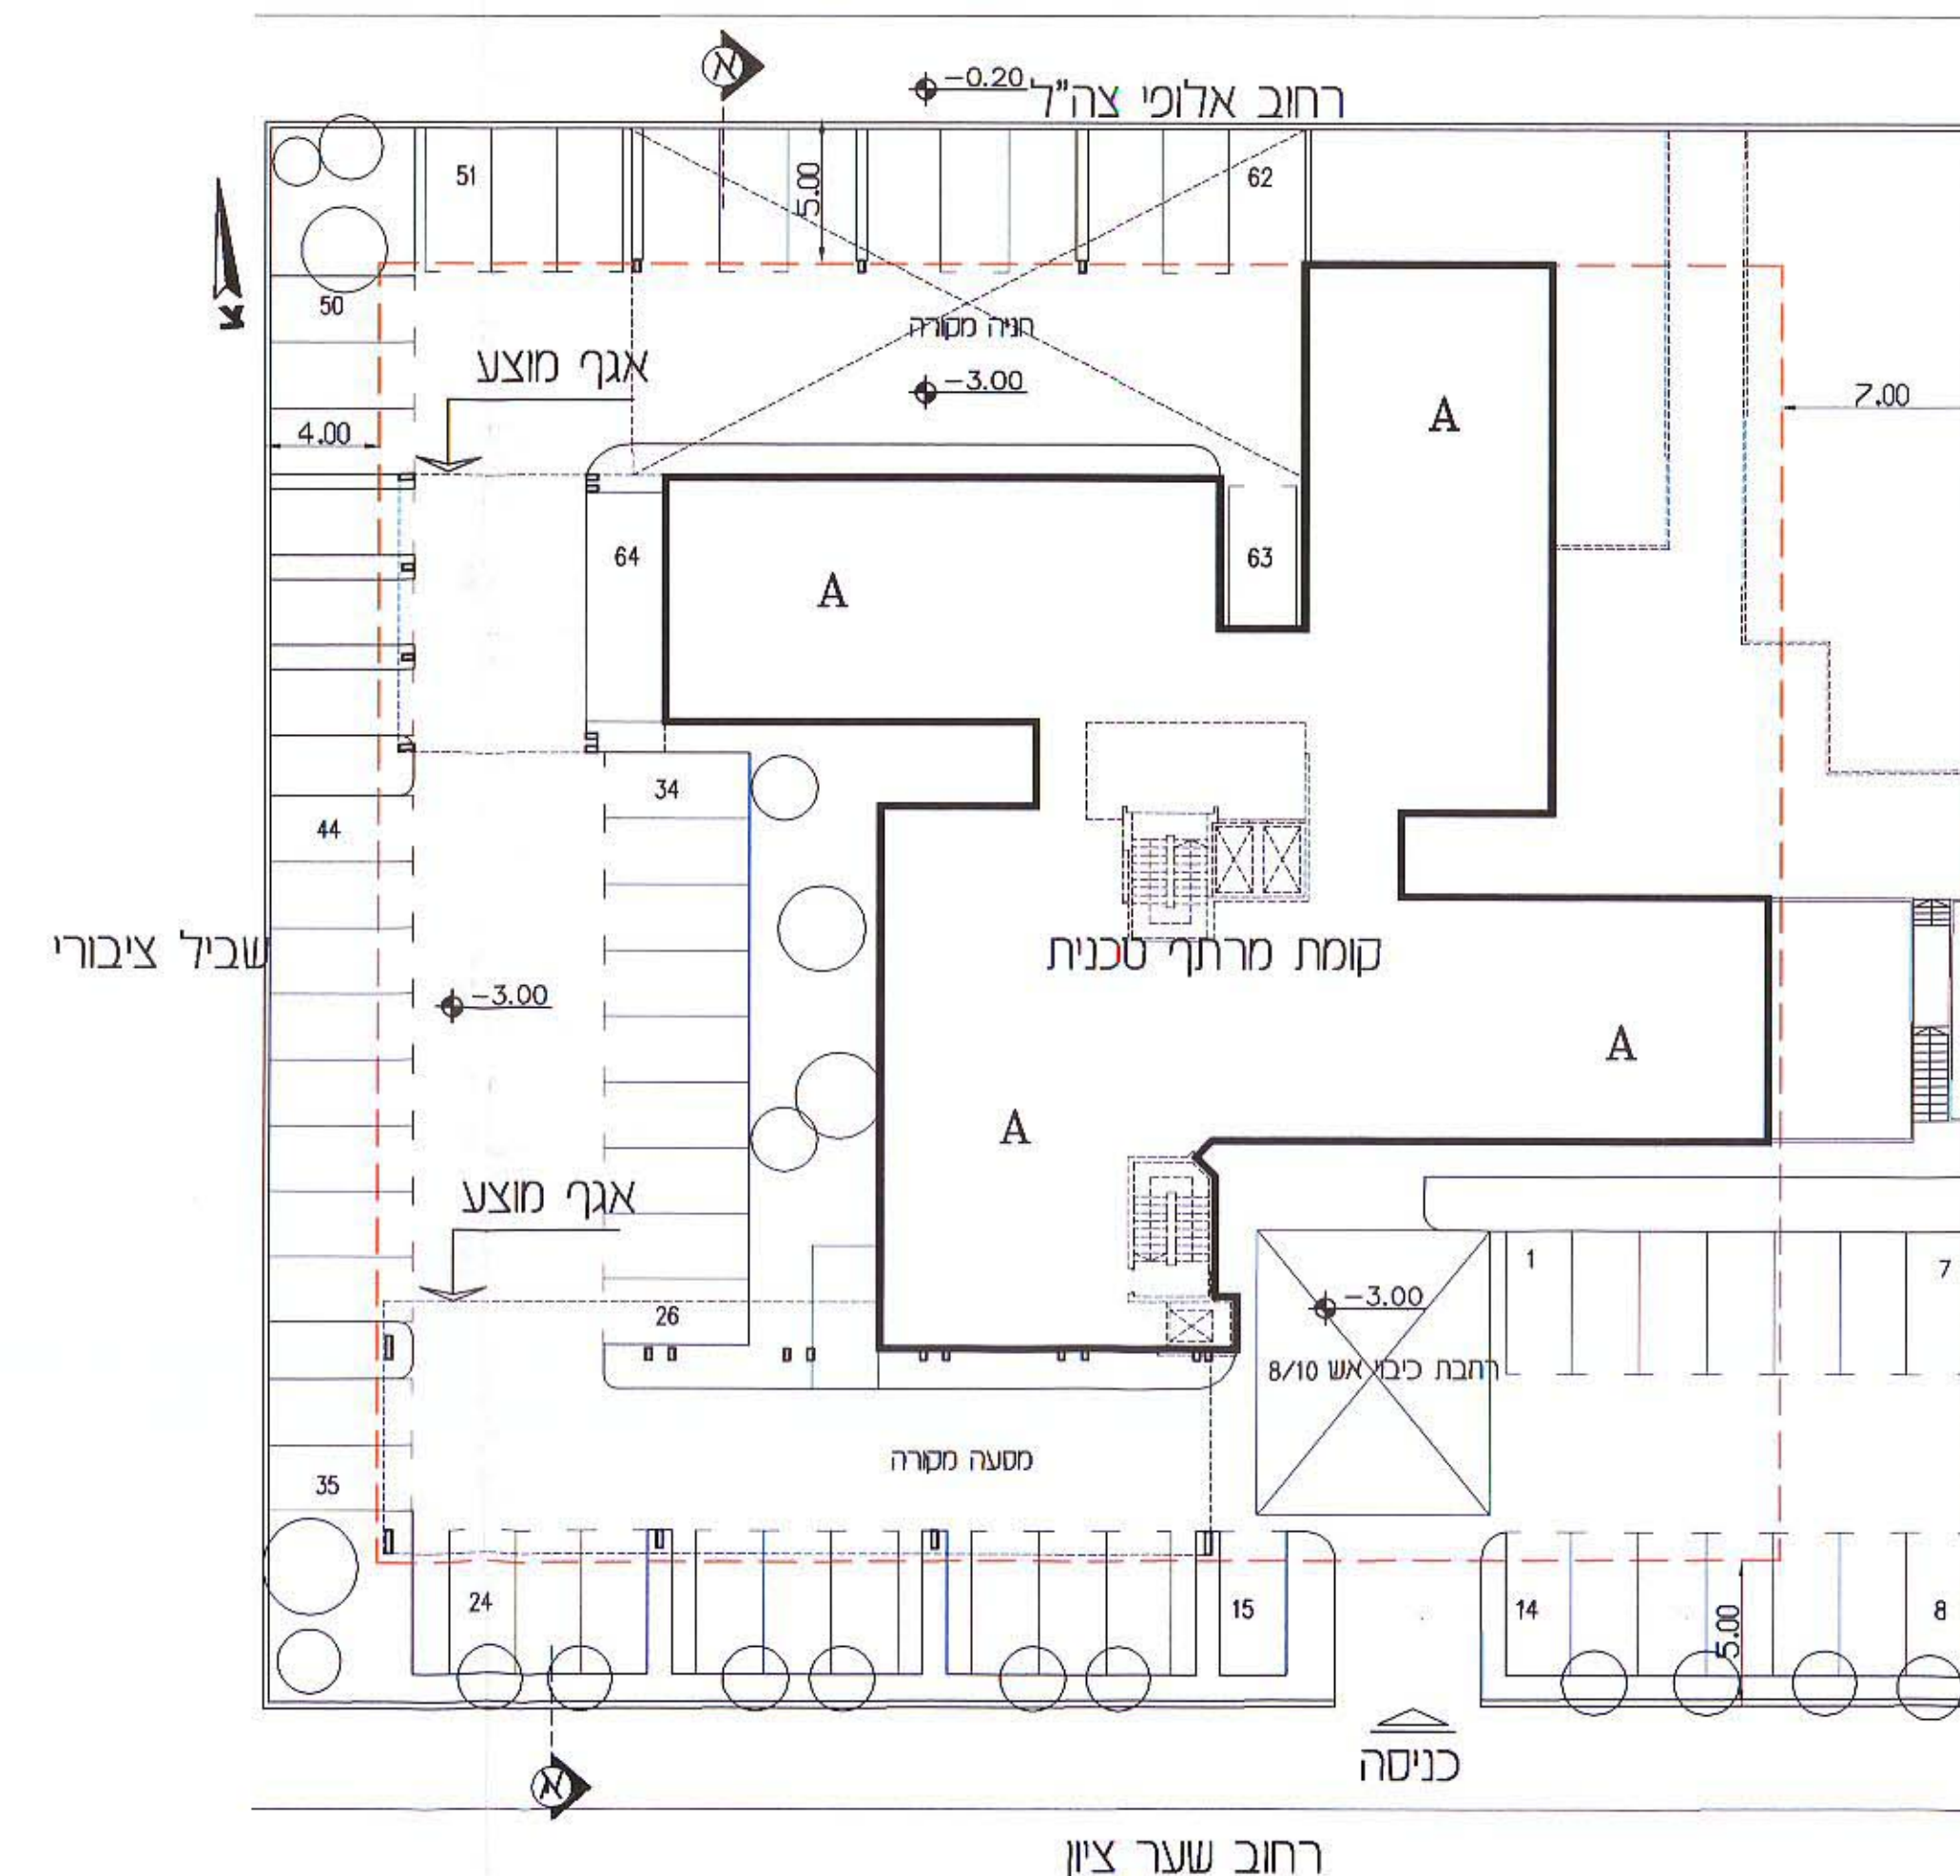


תכנית קומת מרתף וחניה
מצב מוצע
קנה מידה 1:250

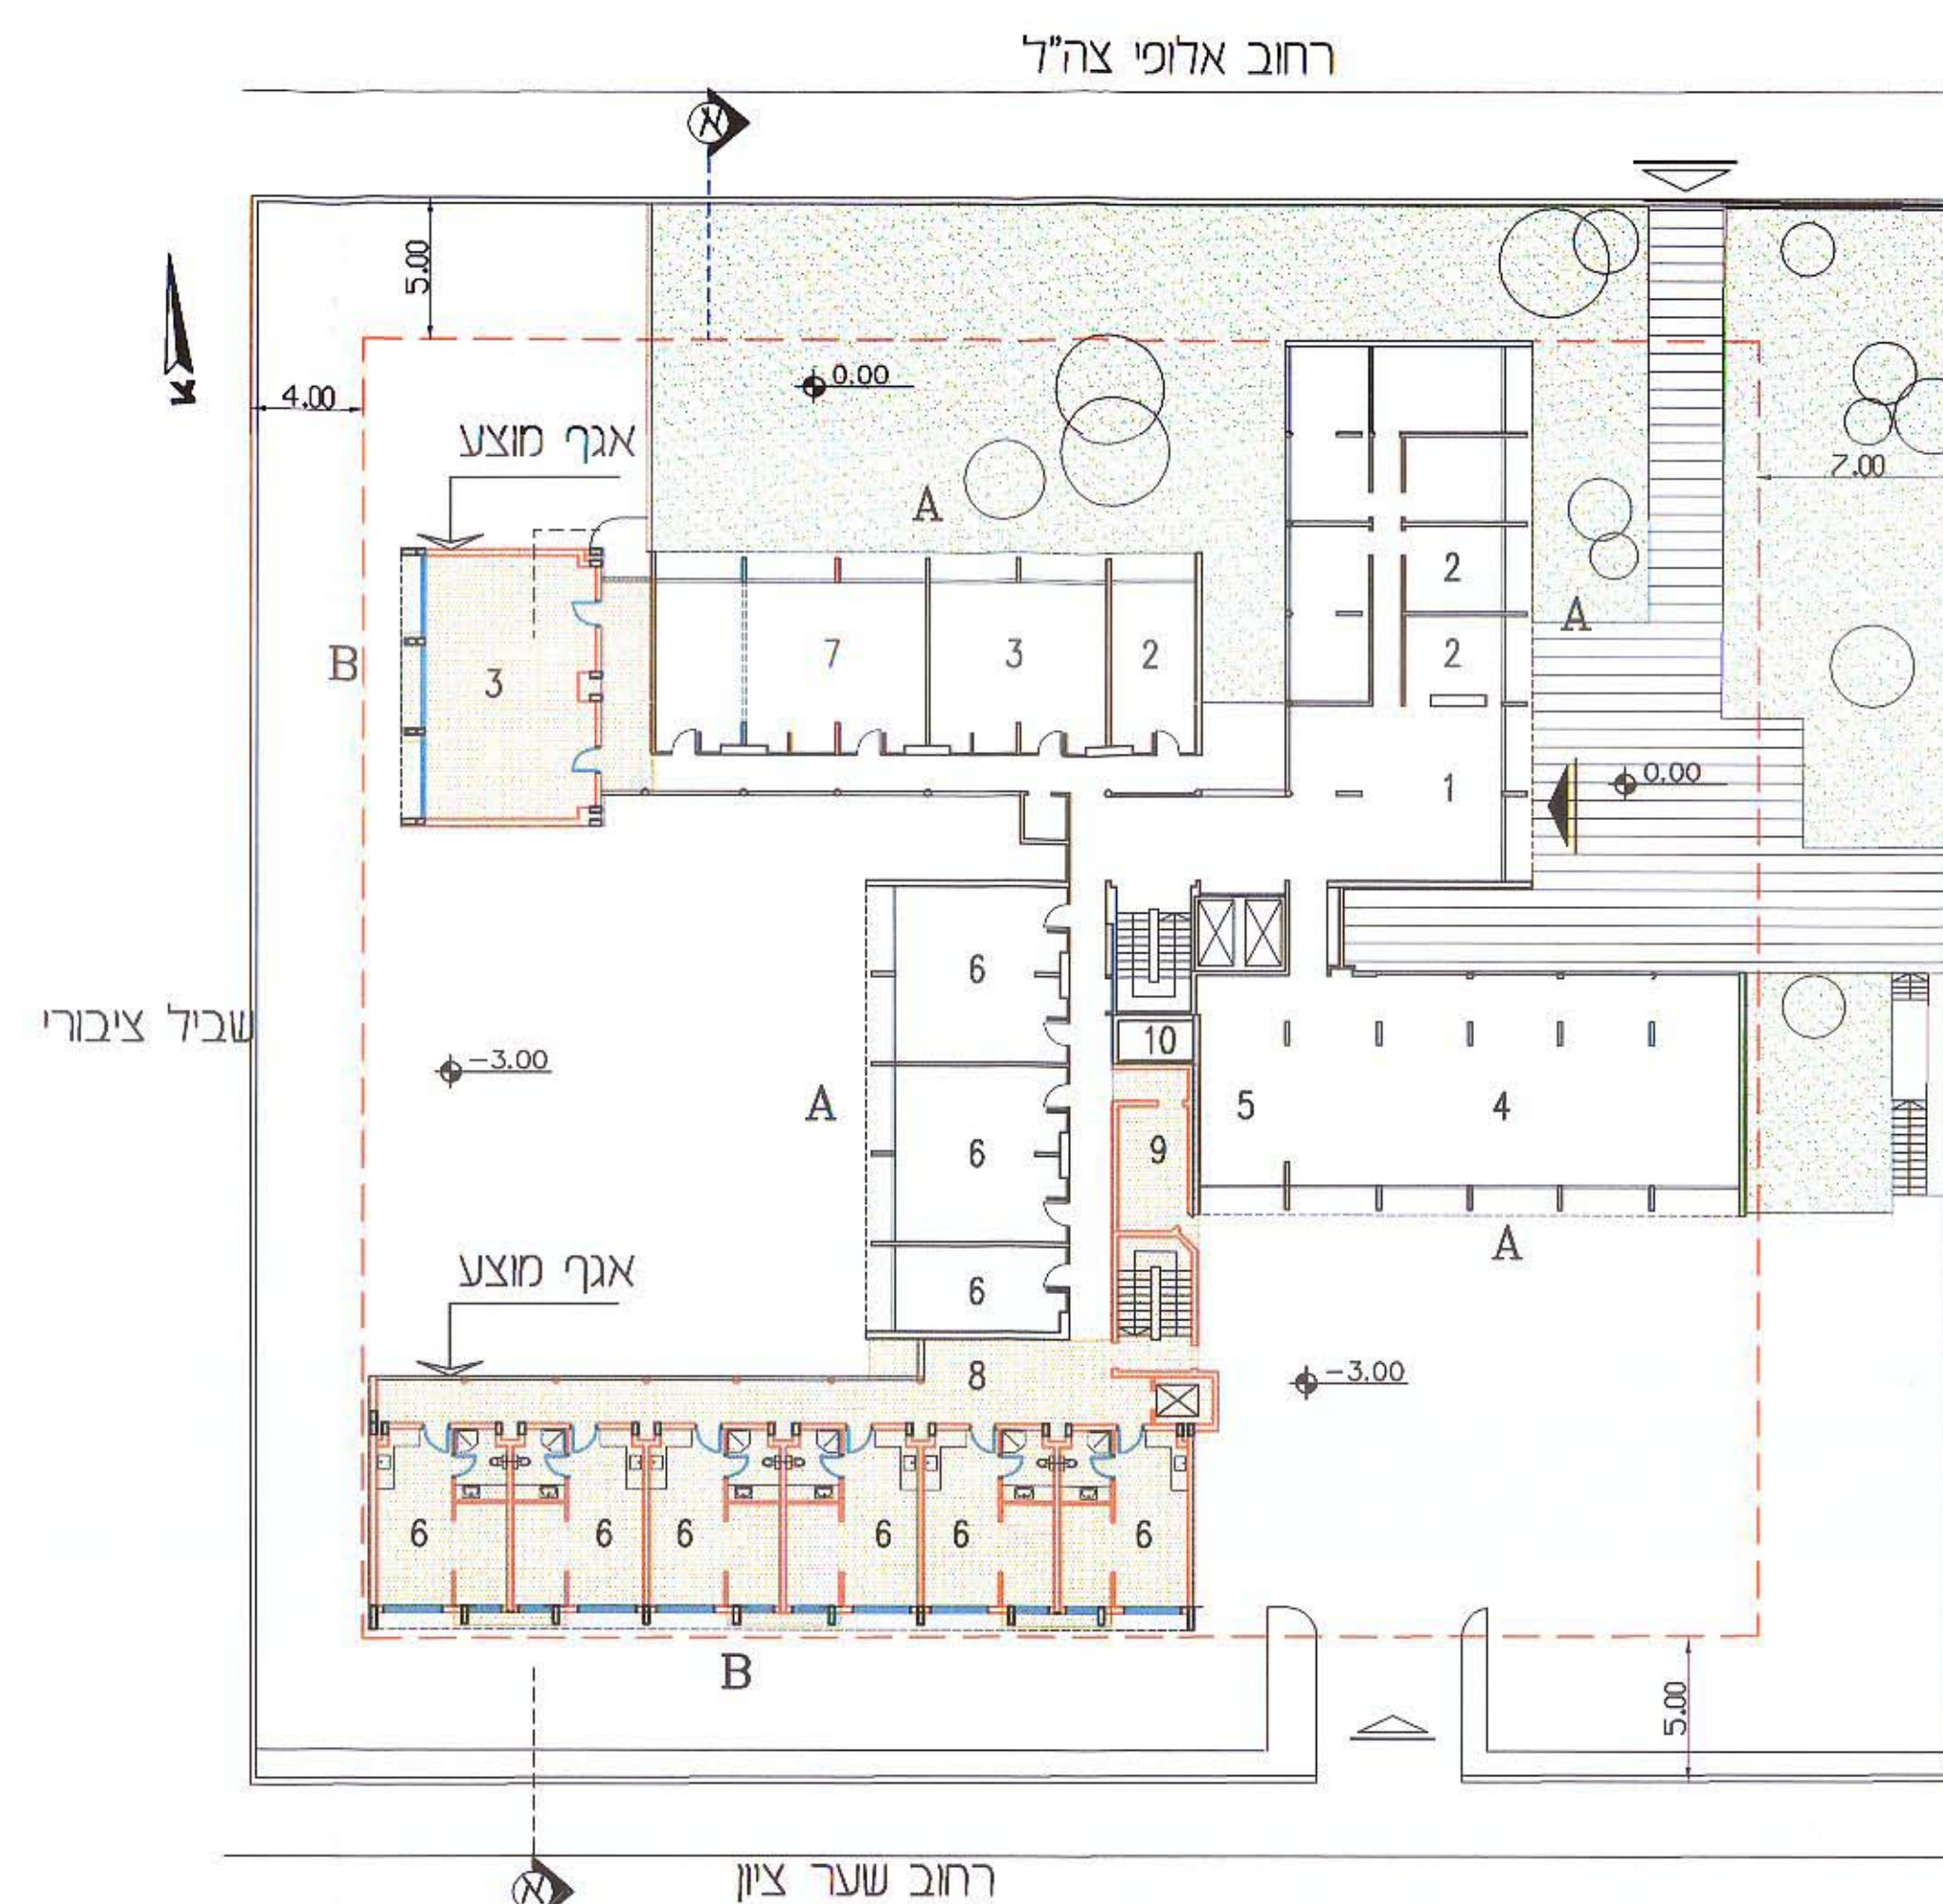

תכנית קומת פניסה
מצב מוצע
קנה מידה 1:250

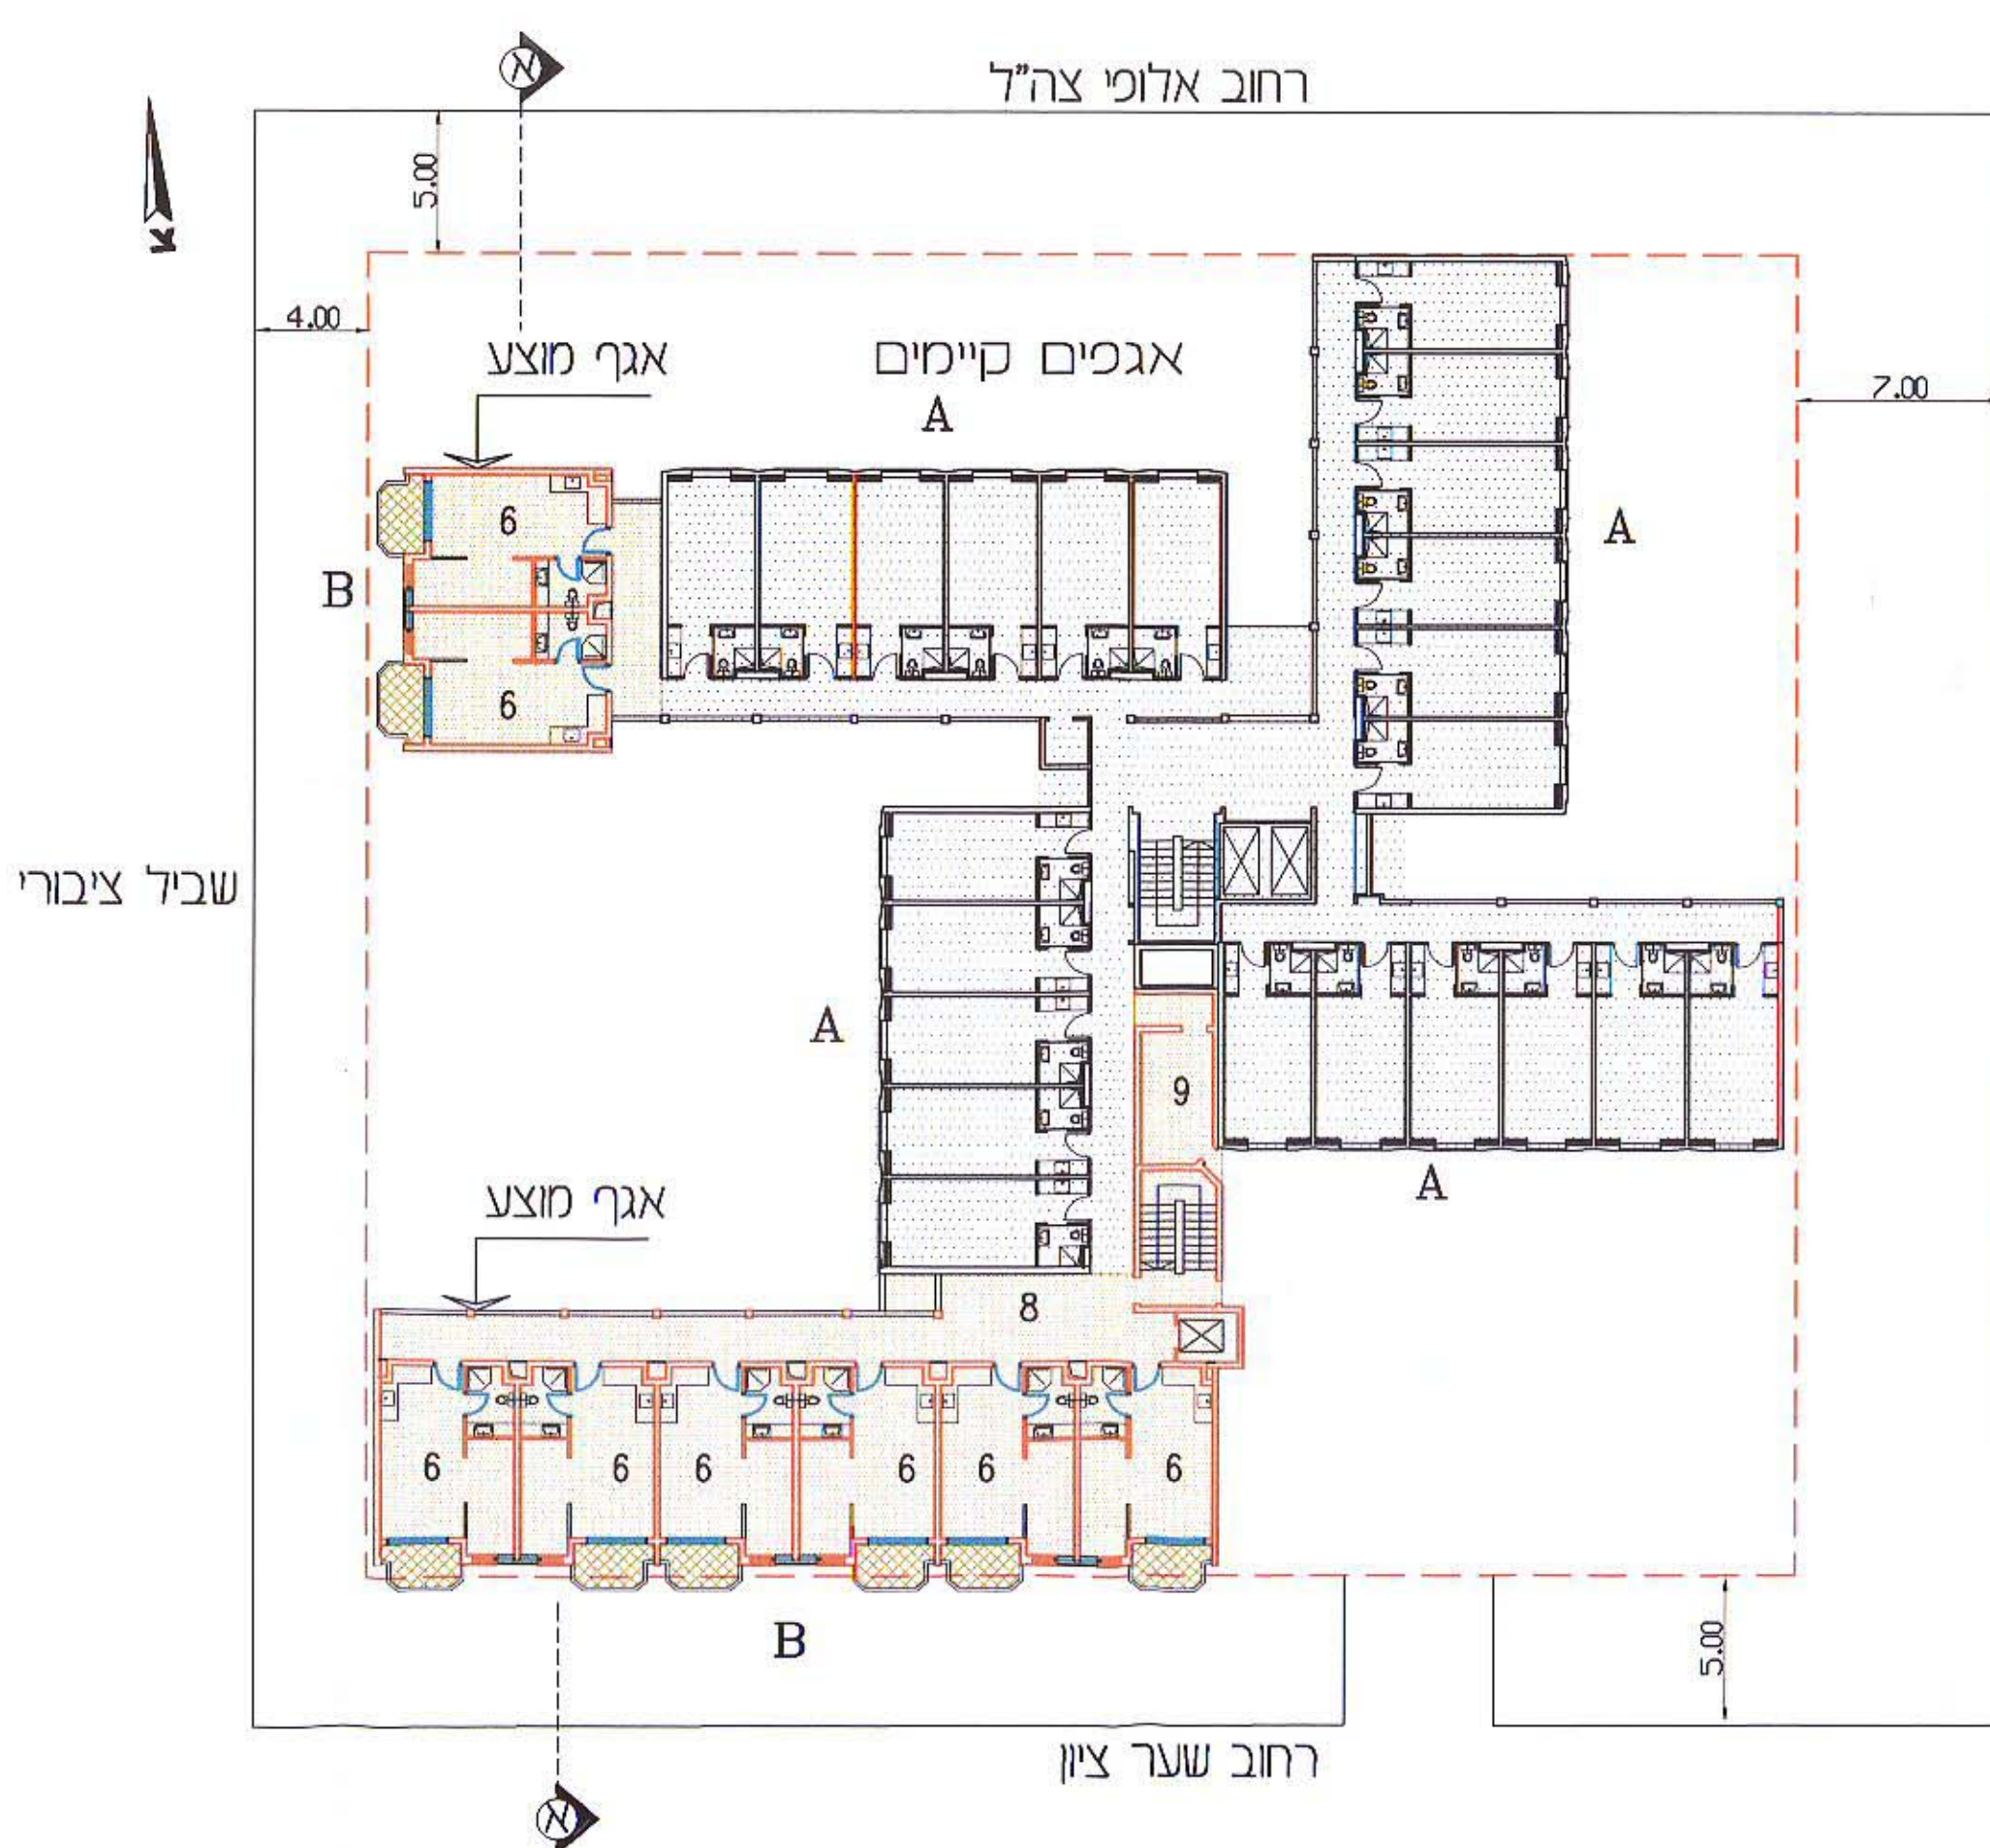

תכנית קומה טיפוסית
מצב מוצע
קנה מידה 1:250

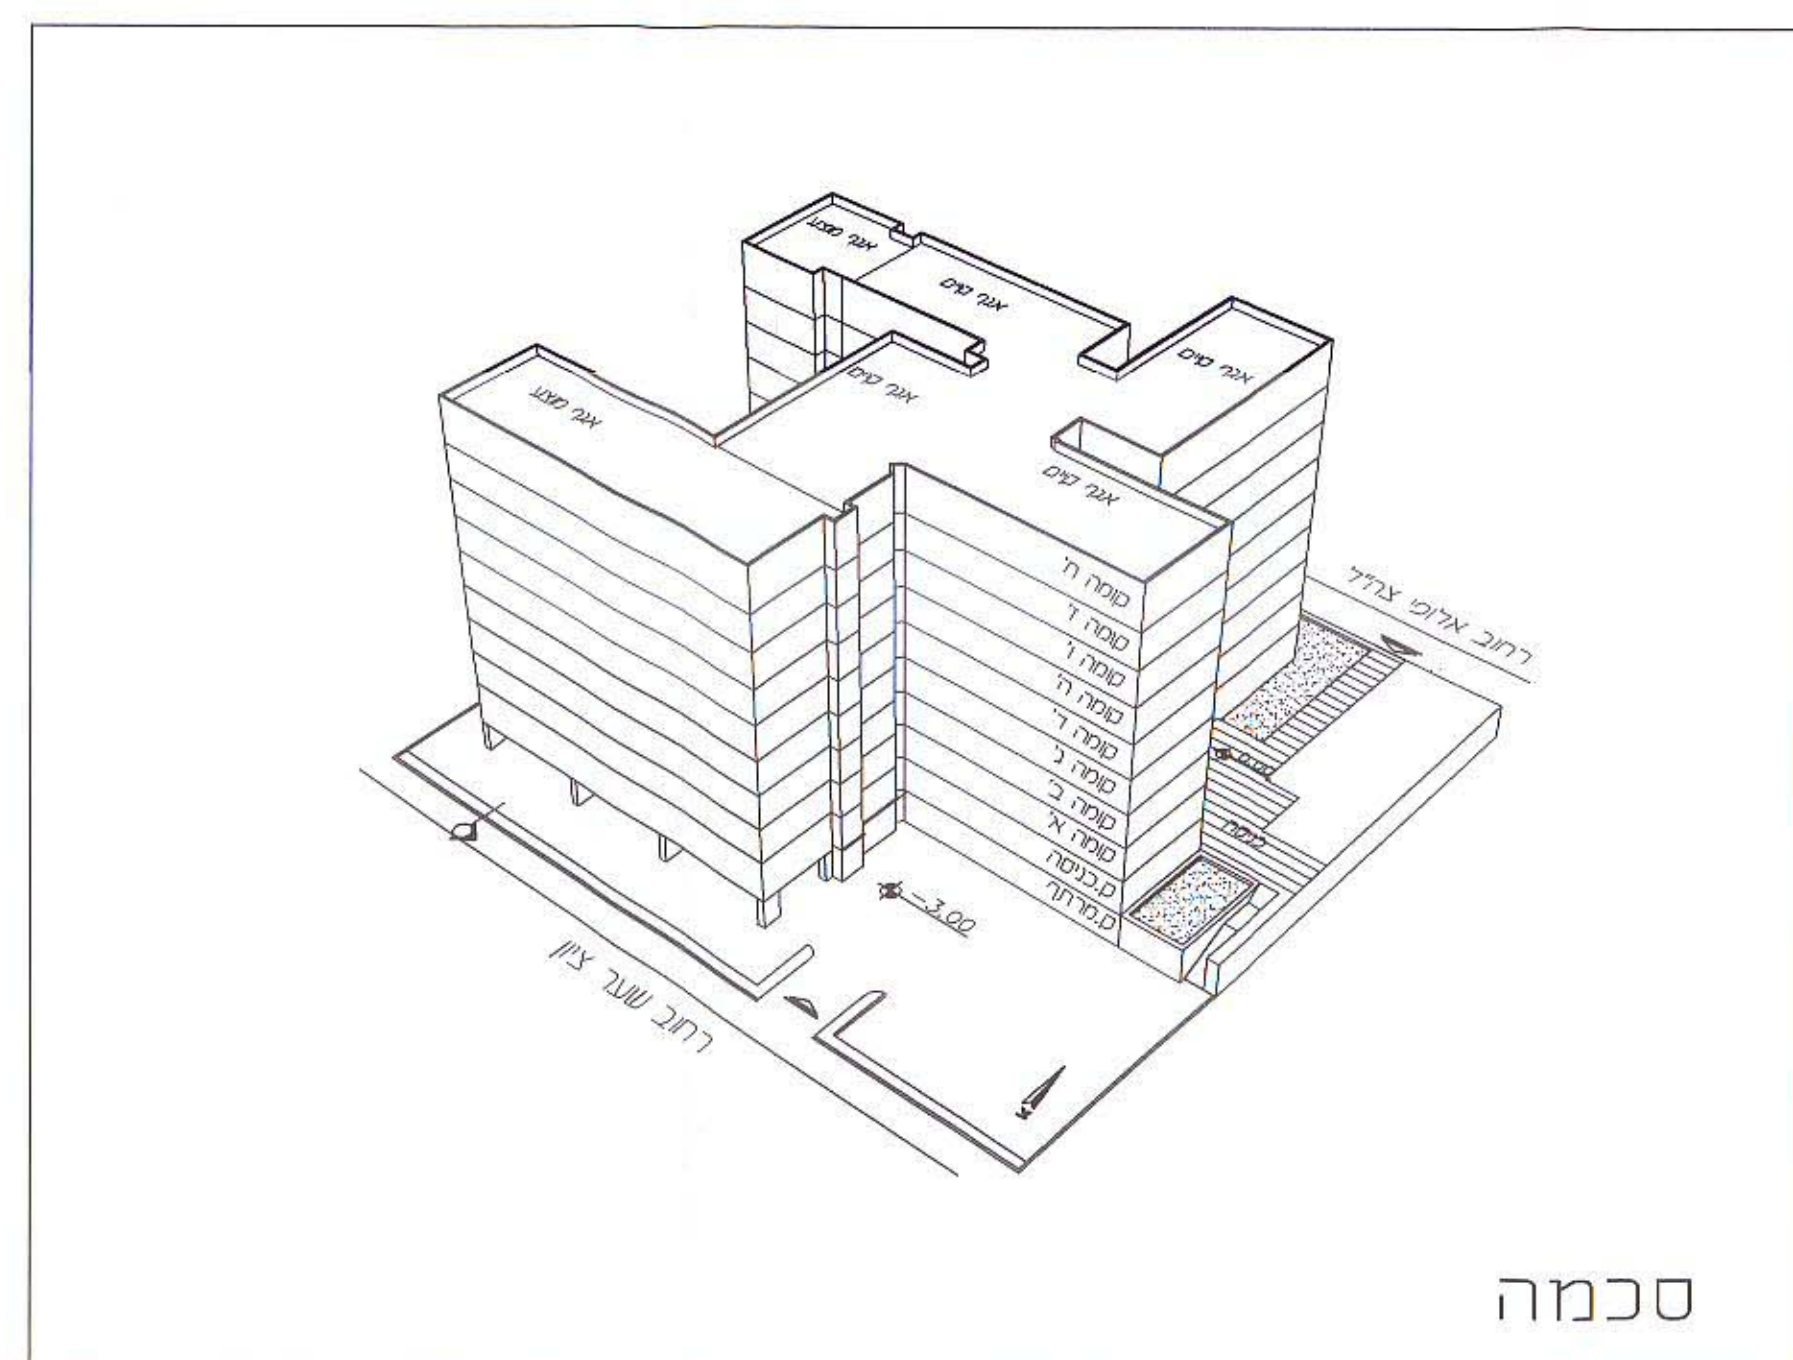

סכמה

טבלת חניה				
חניה	סה"כ יח"ד	מס' מקומות חניה	תקו חניה	מצב
26	192	56	0.25x 192= 48	מצב קיים
26	257	64	0.25x 257= 64	מצב מוצע

מקרא :

1. אולם כניסה
2. משרדים
3. חדרי לימוד וחוגים
4. אולם ארועים
5. מטבח
6. יחידות דיור
7. בית כנסת
8. לובי קומתי
9. מרחב מוגן קומתי
10. בניה מוצעת
10. חדר חשמל



חתך עקרוני א-א
מצב מוצע
קנה מידה 1:250