

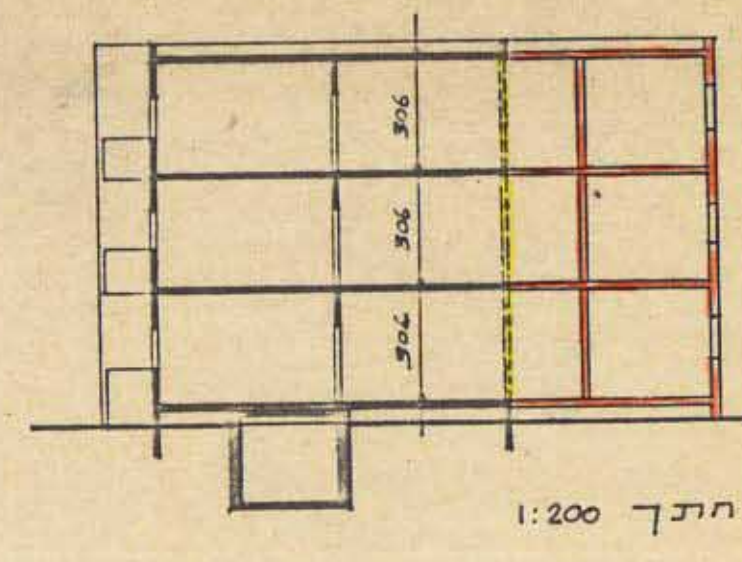


73/א




גאודי-ניחול ומידע מקרקעין ונכסים בע"מ
 אימות אישור
 אושרה לתוקף ע"י ועדה
 שם
 חתימה

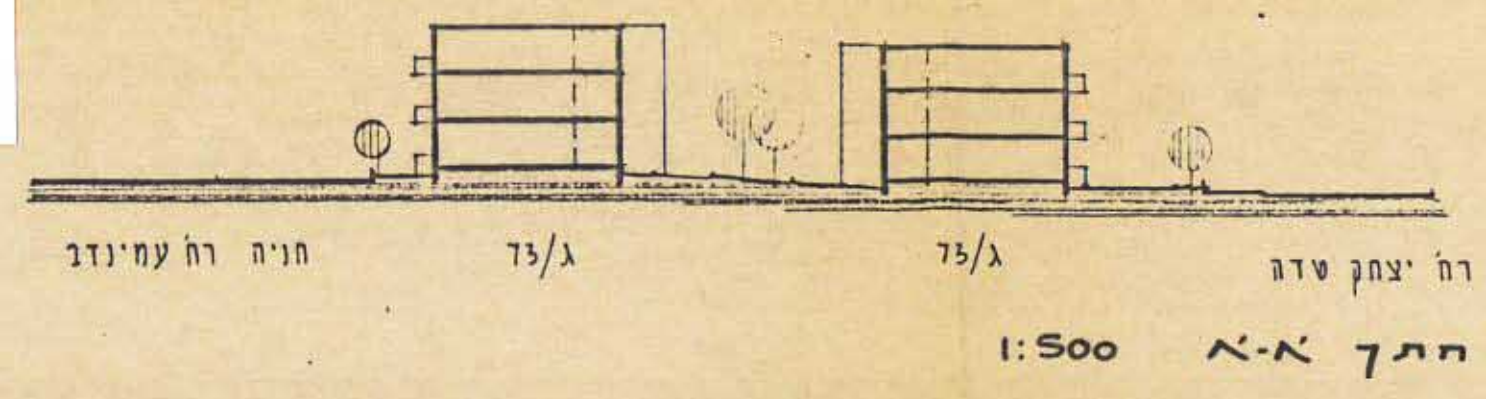


שטח דירה קיימת 73 מ"ר
 תוספת 27 מ"ר
 שטח דירה מורחבת 100 מ"ר

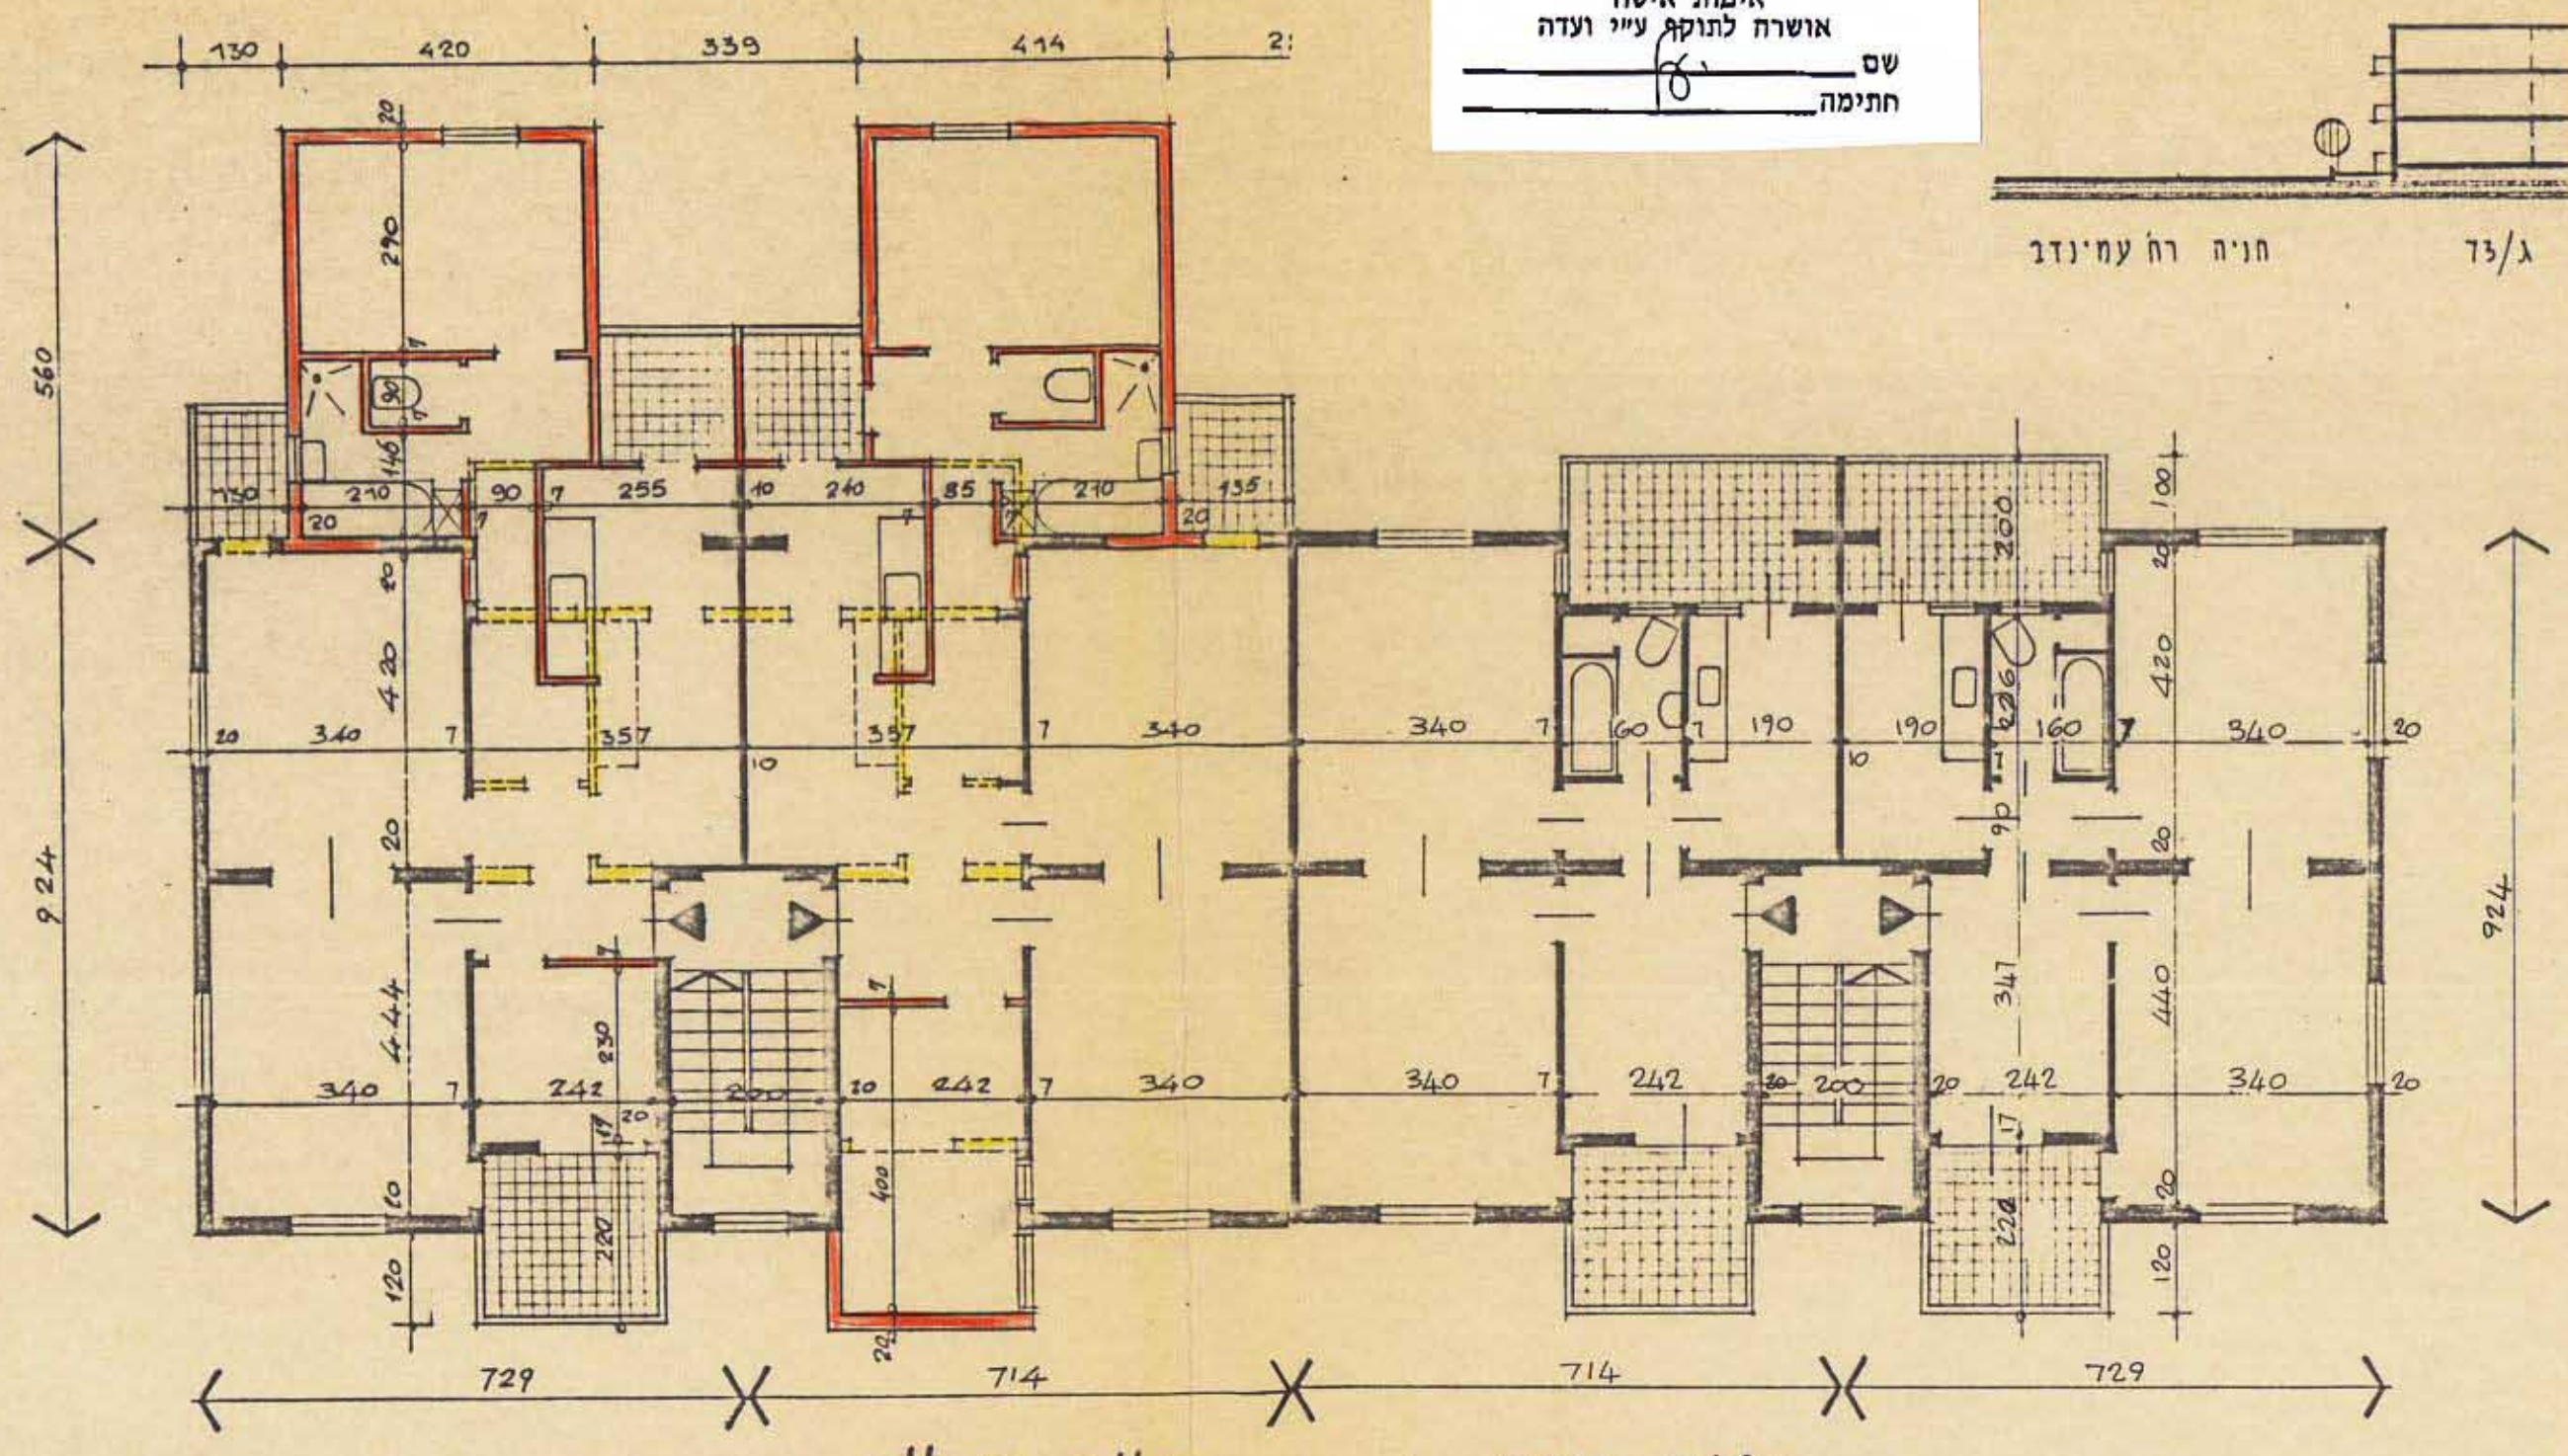


מצב קיים 1:100
 מצב מולד

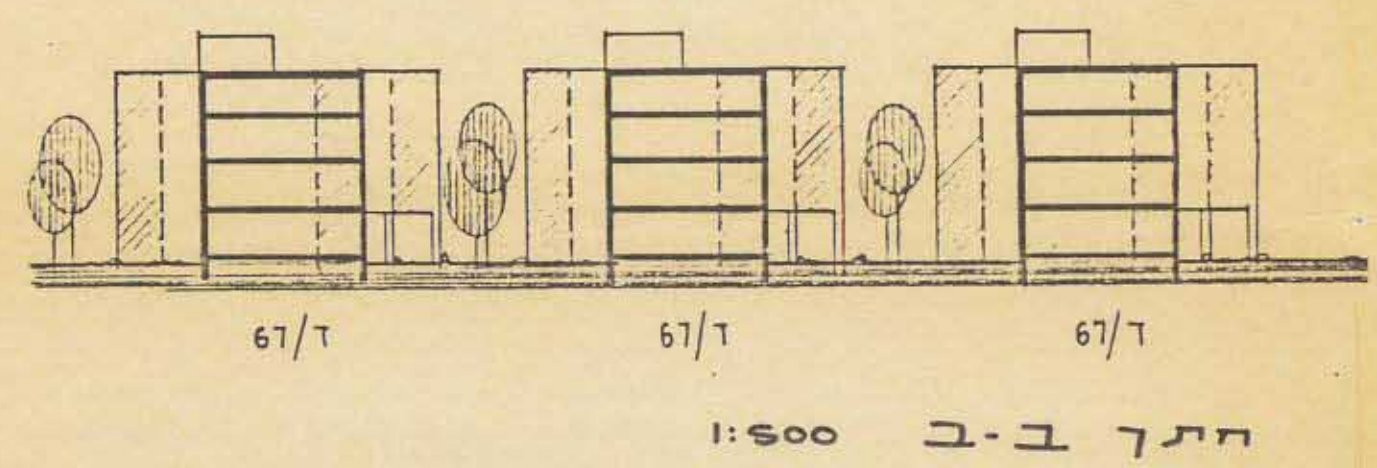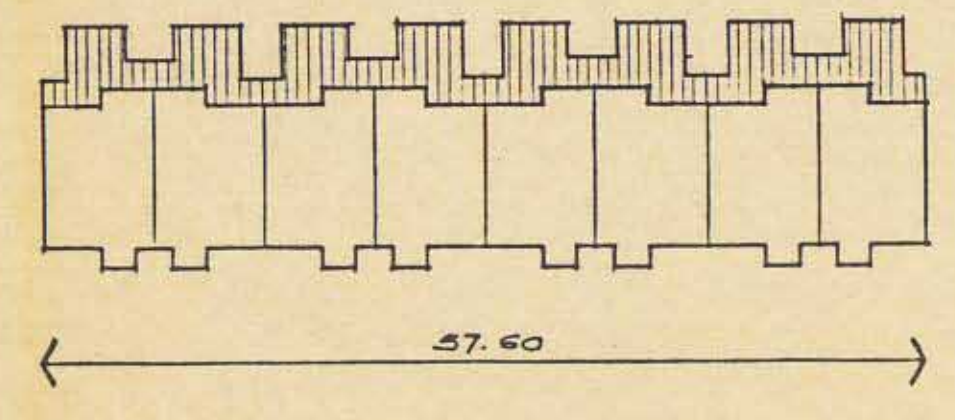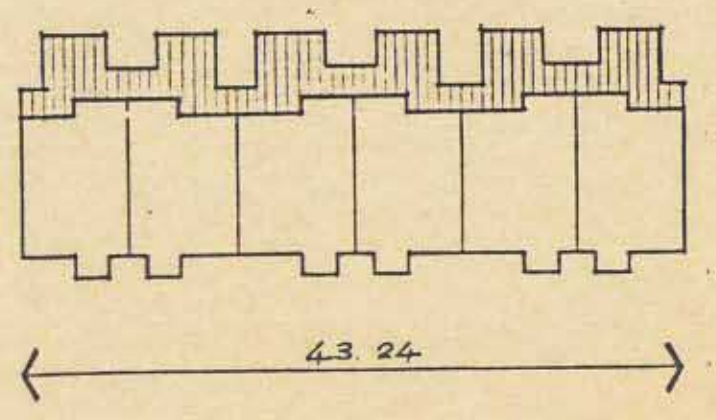


67/ד

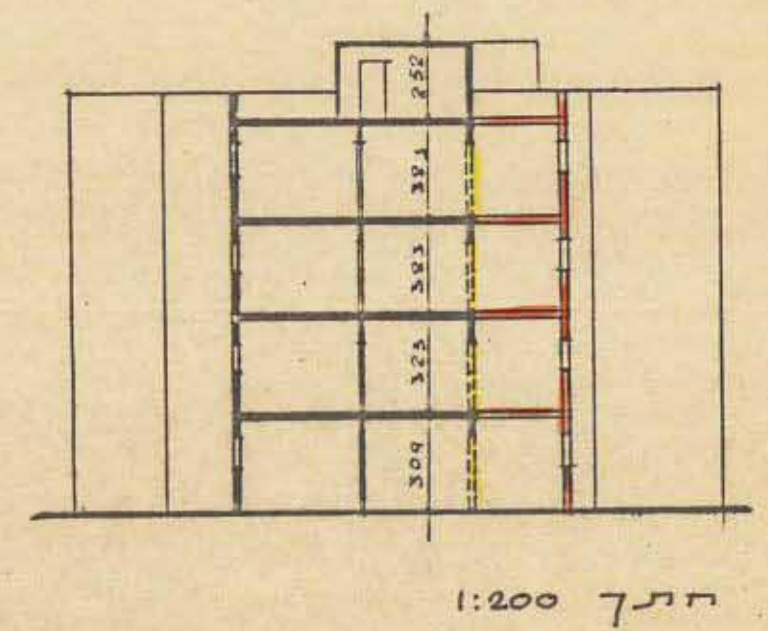


שטח דירה קיימת 65, 67, 68 מ"ר
 תוספת 20, 20, 21 מ"ר
 שטח דירה מורחבת 85, 87, 89 מ"ר

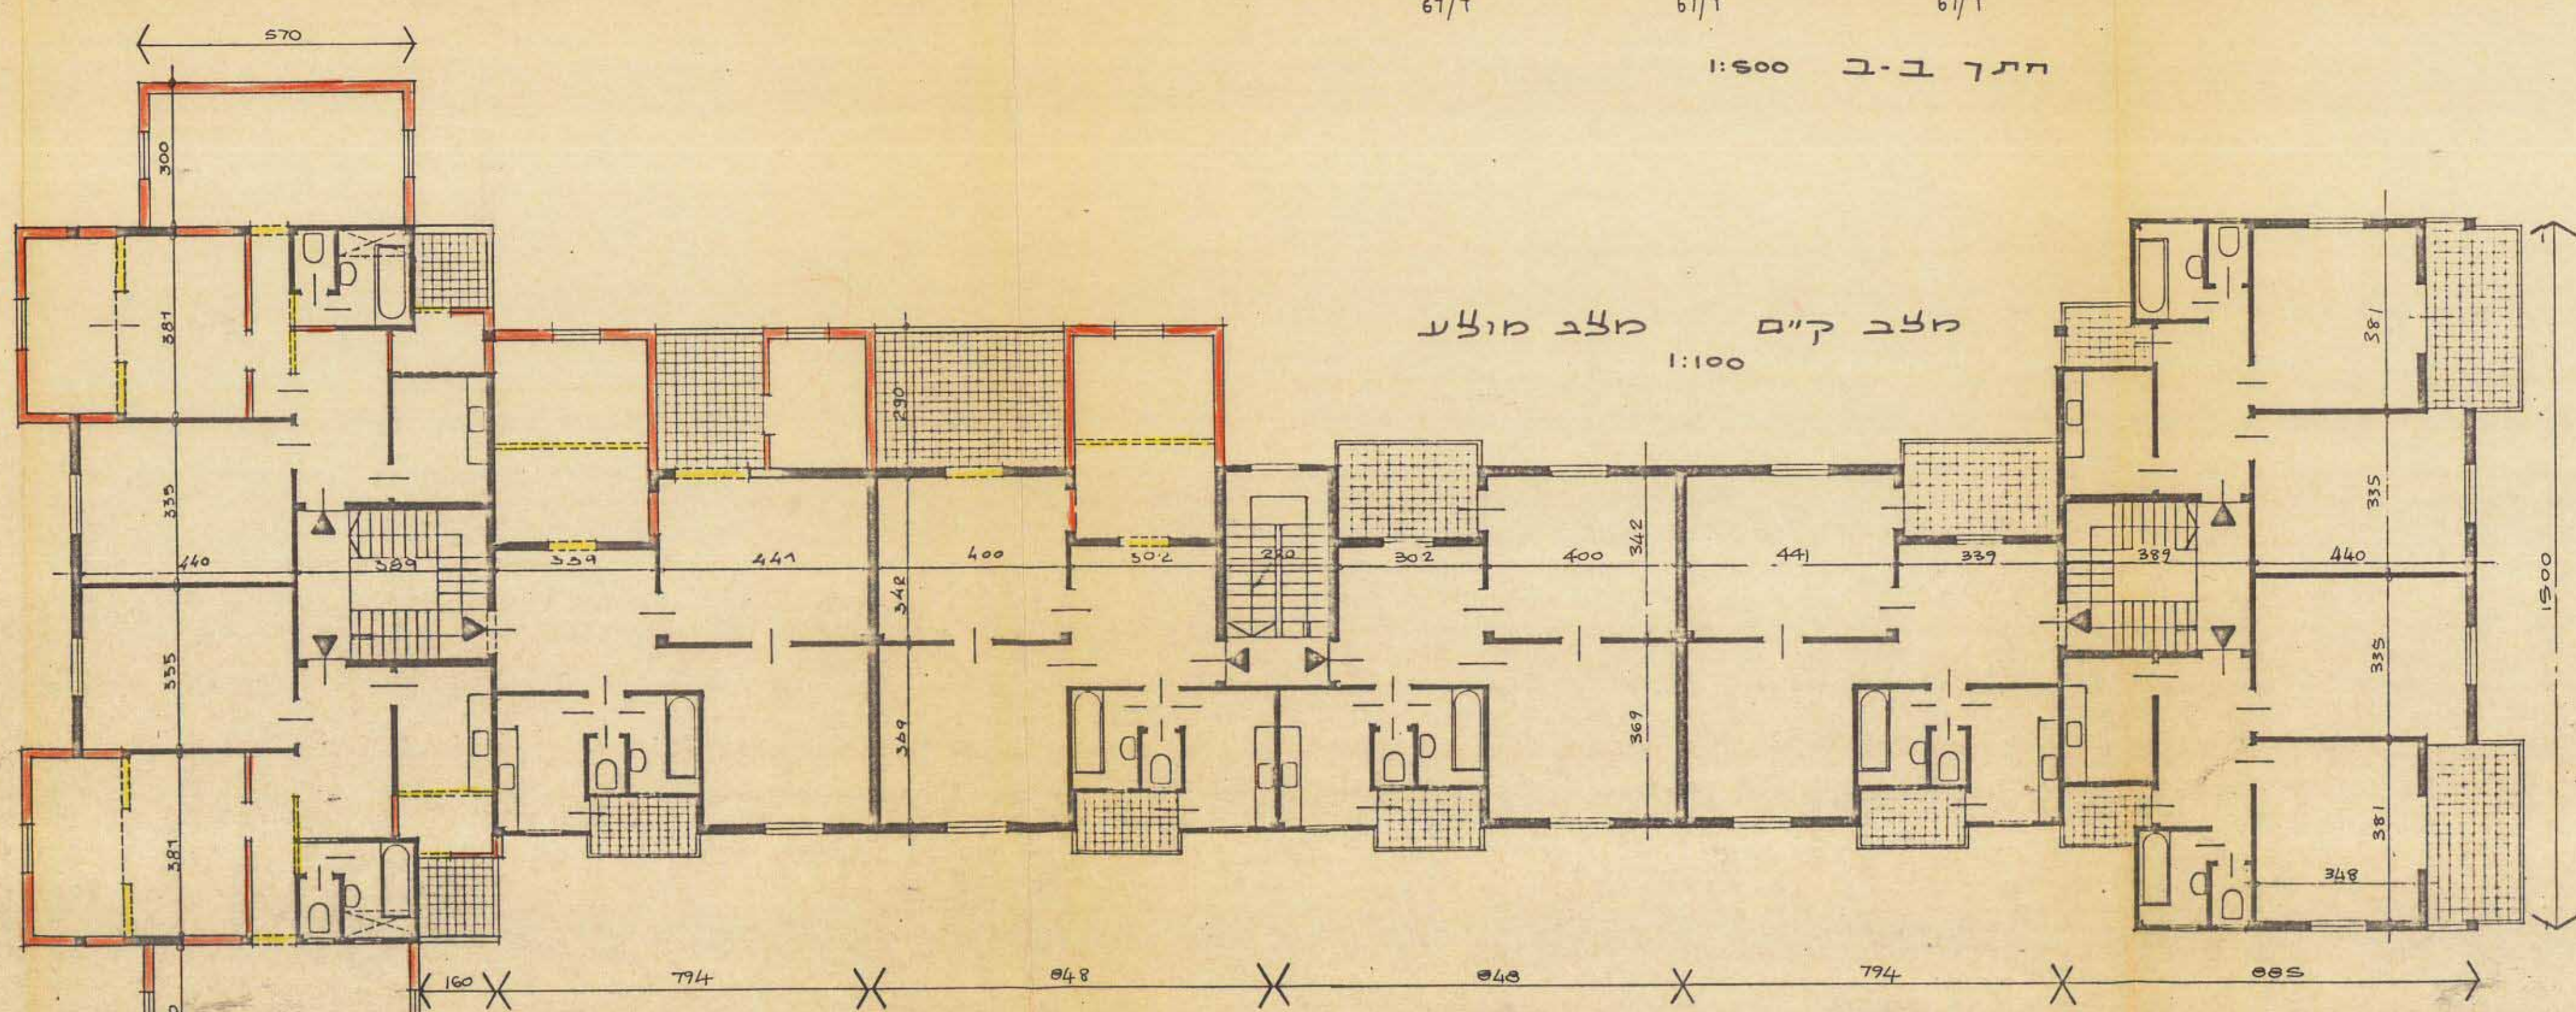

מצב קיים 1:100
 מצב מולד

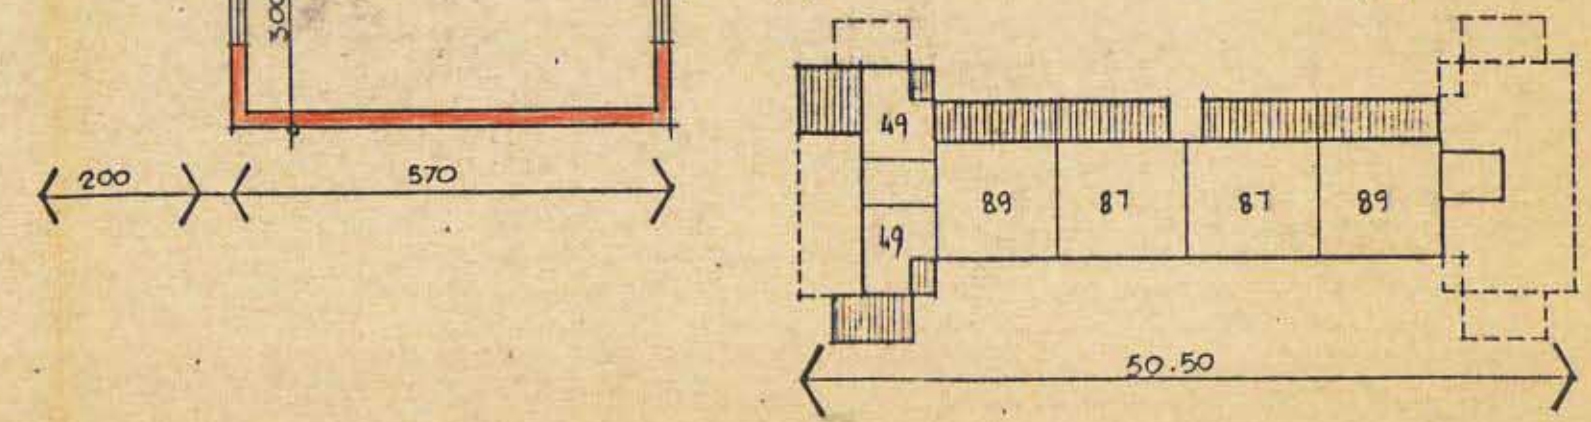

קומת קרקע

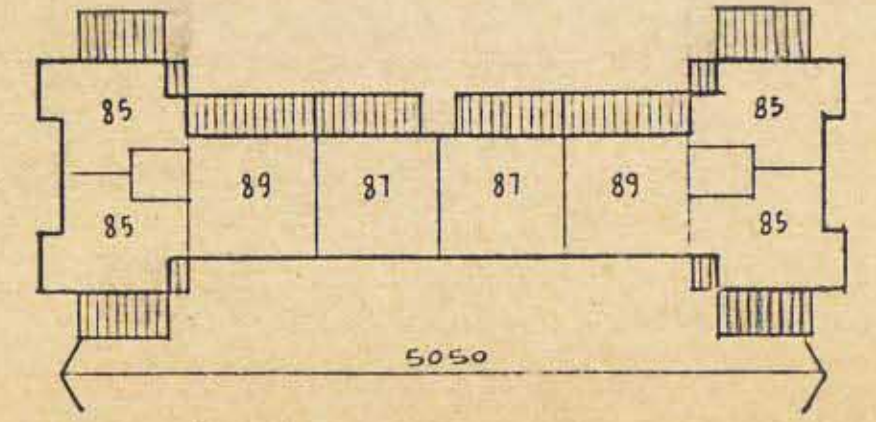

קומת תמוס'ת