



גודע-יחול ומדע מקרקעין וכספים בניים
 אימת אישור
 אושרה לתוקף ע"י ועדה
 שם _____
 חתימה _____


נספח בינוי, תנועה וחניה

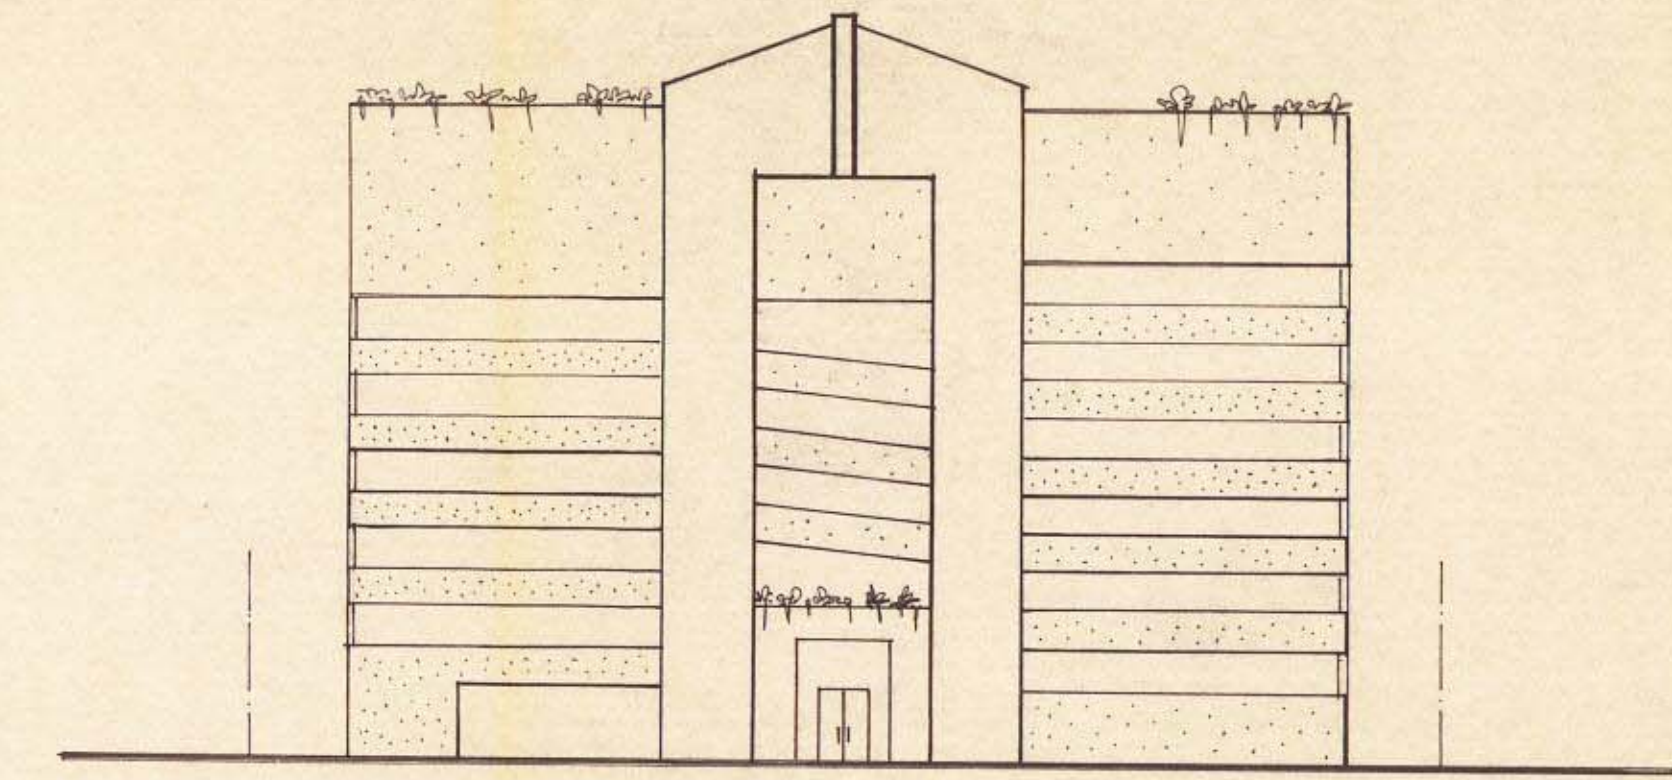


חזית רעיונית לרח' רבניצקי

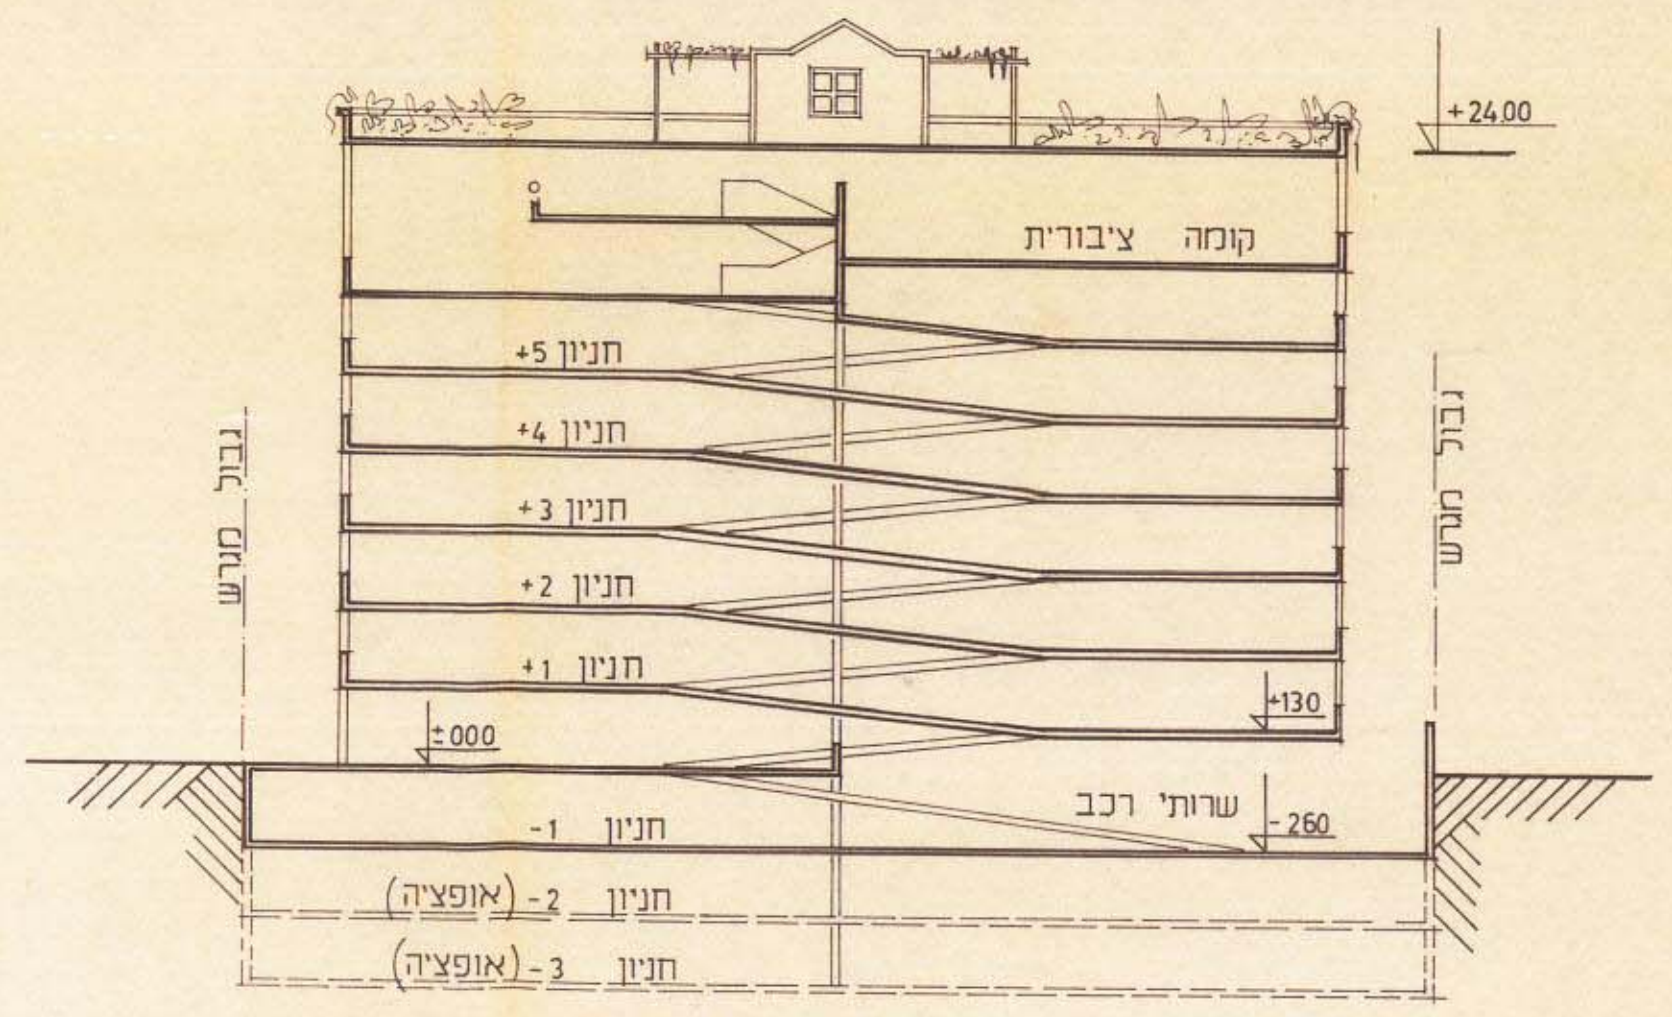


חתך א-א 1:250

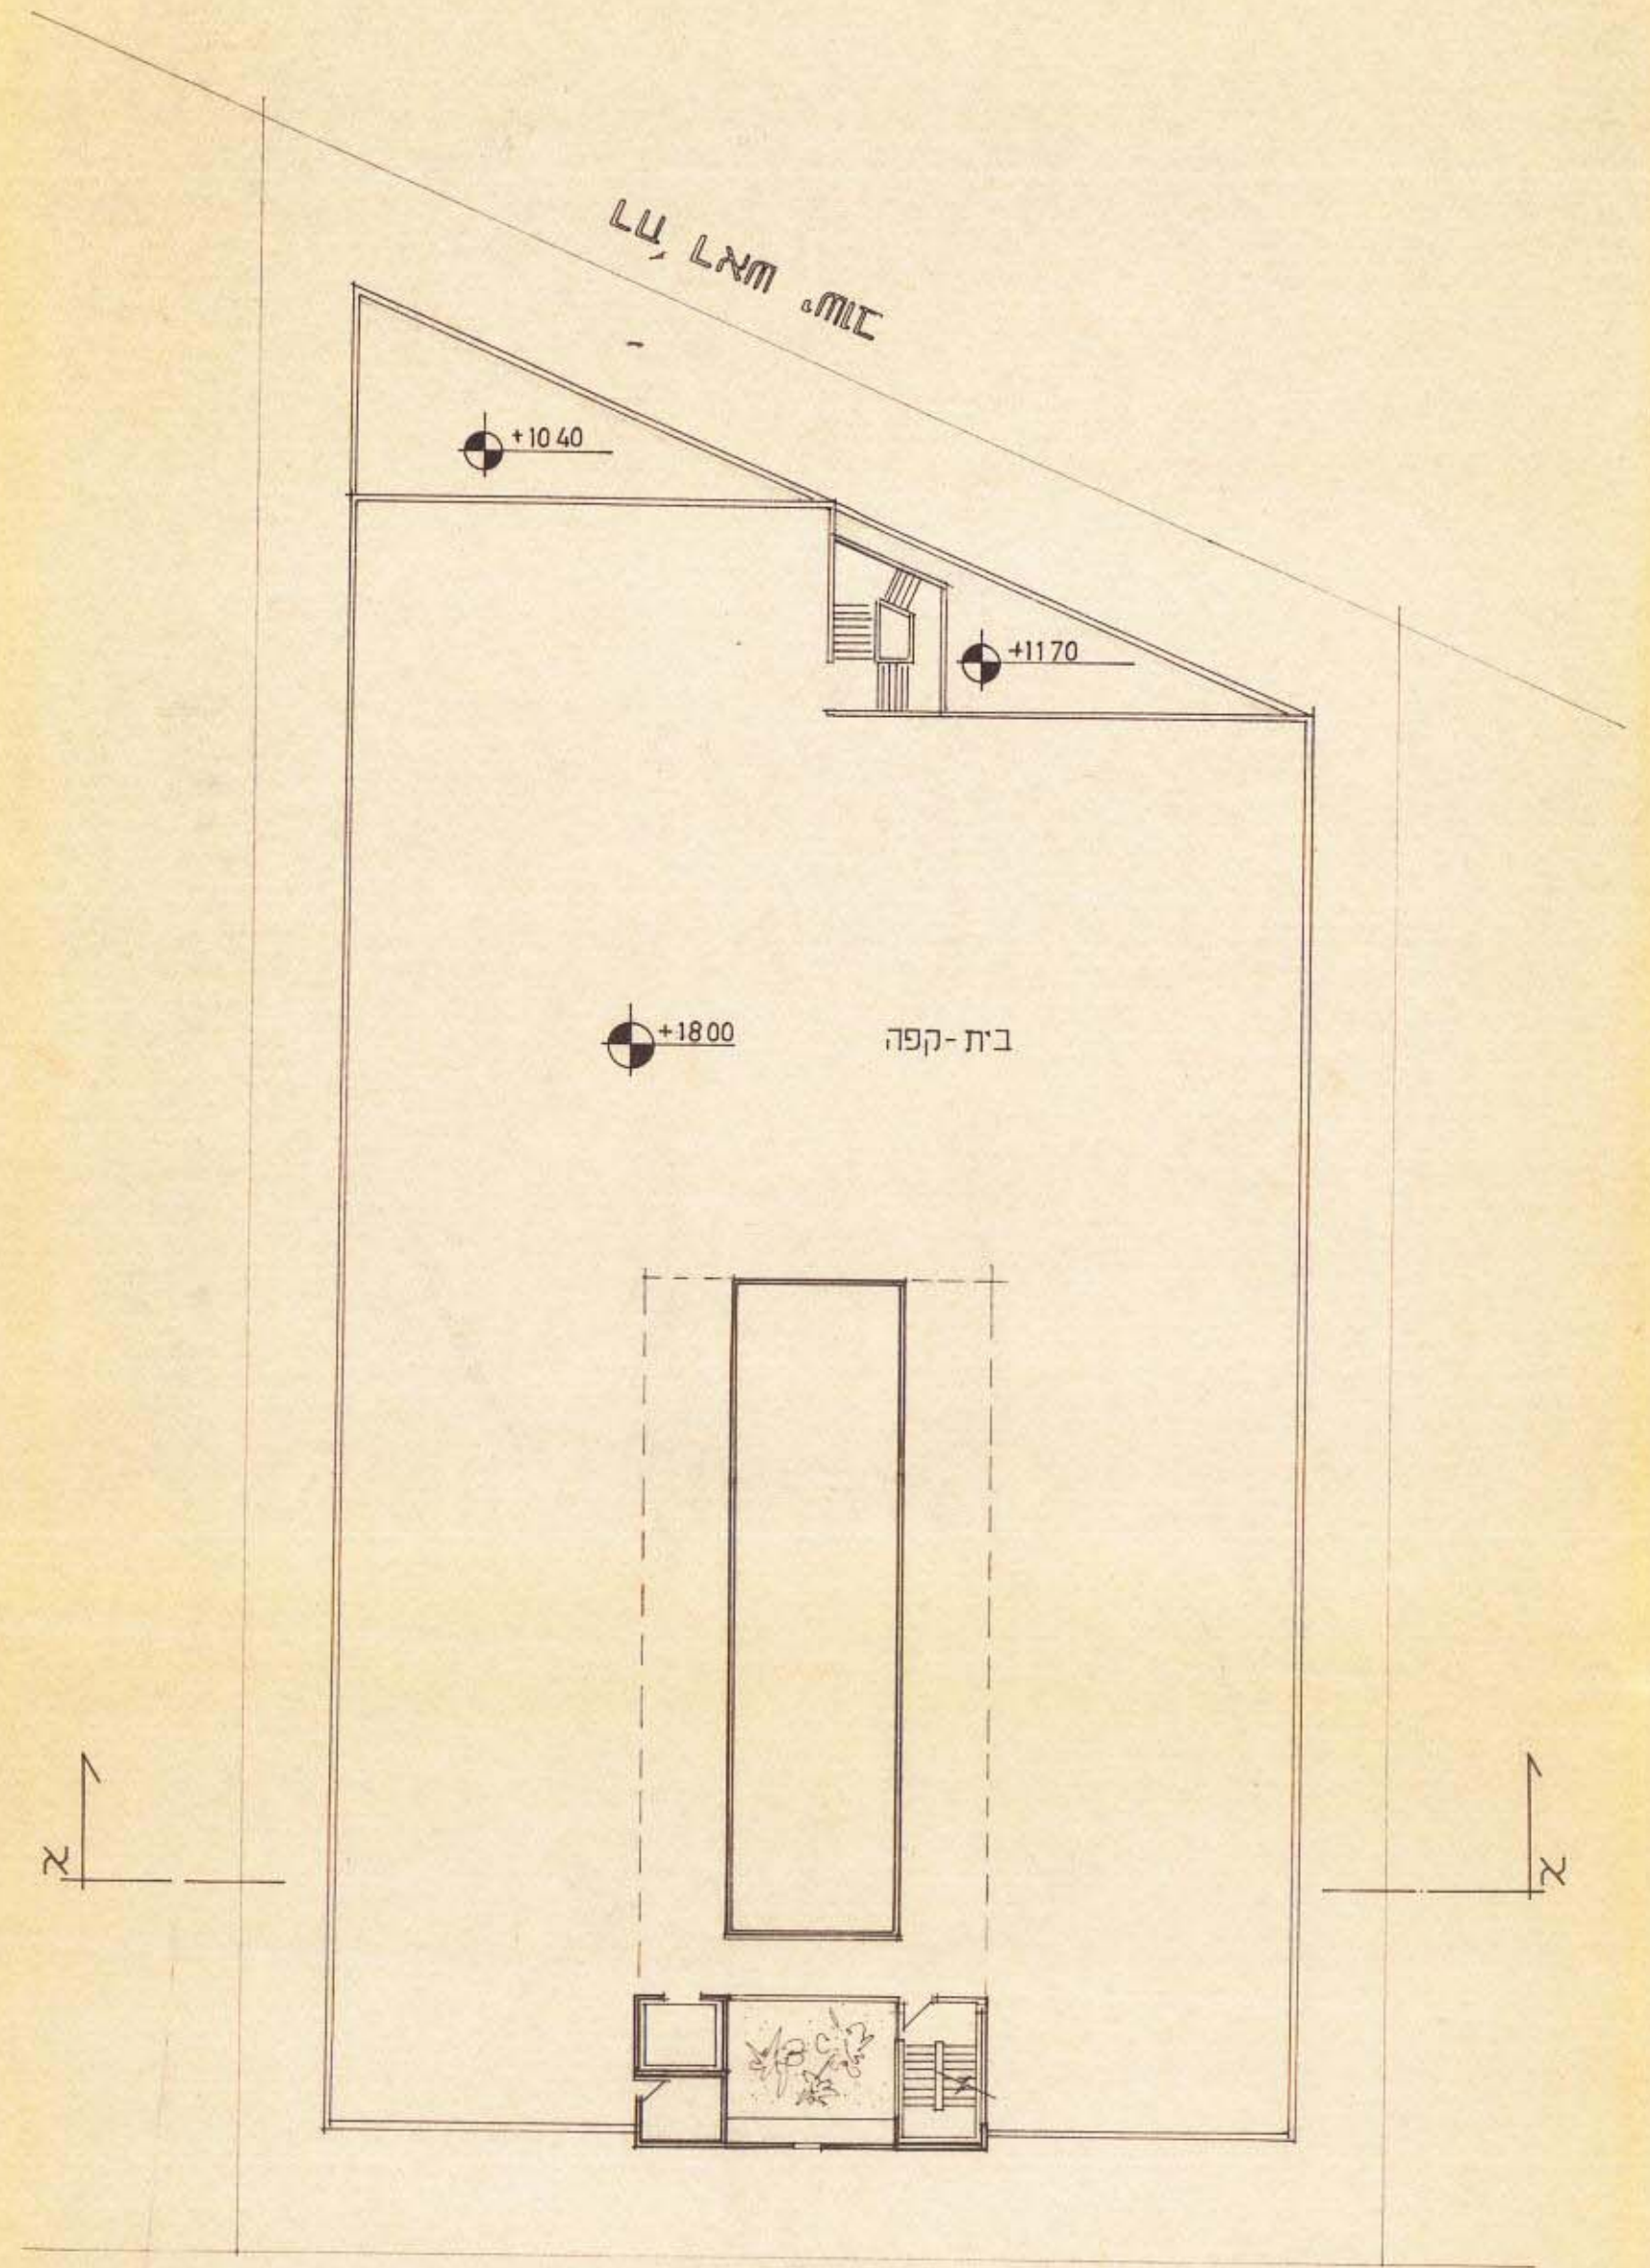

תכנית נג+עליה 1:250

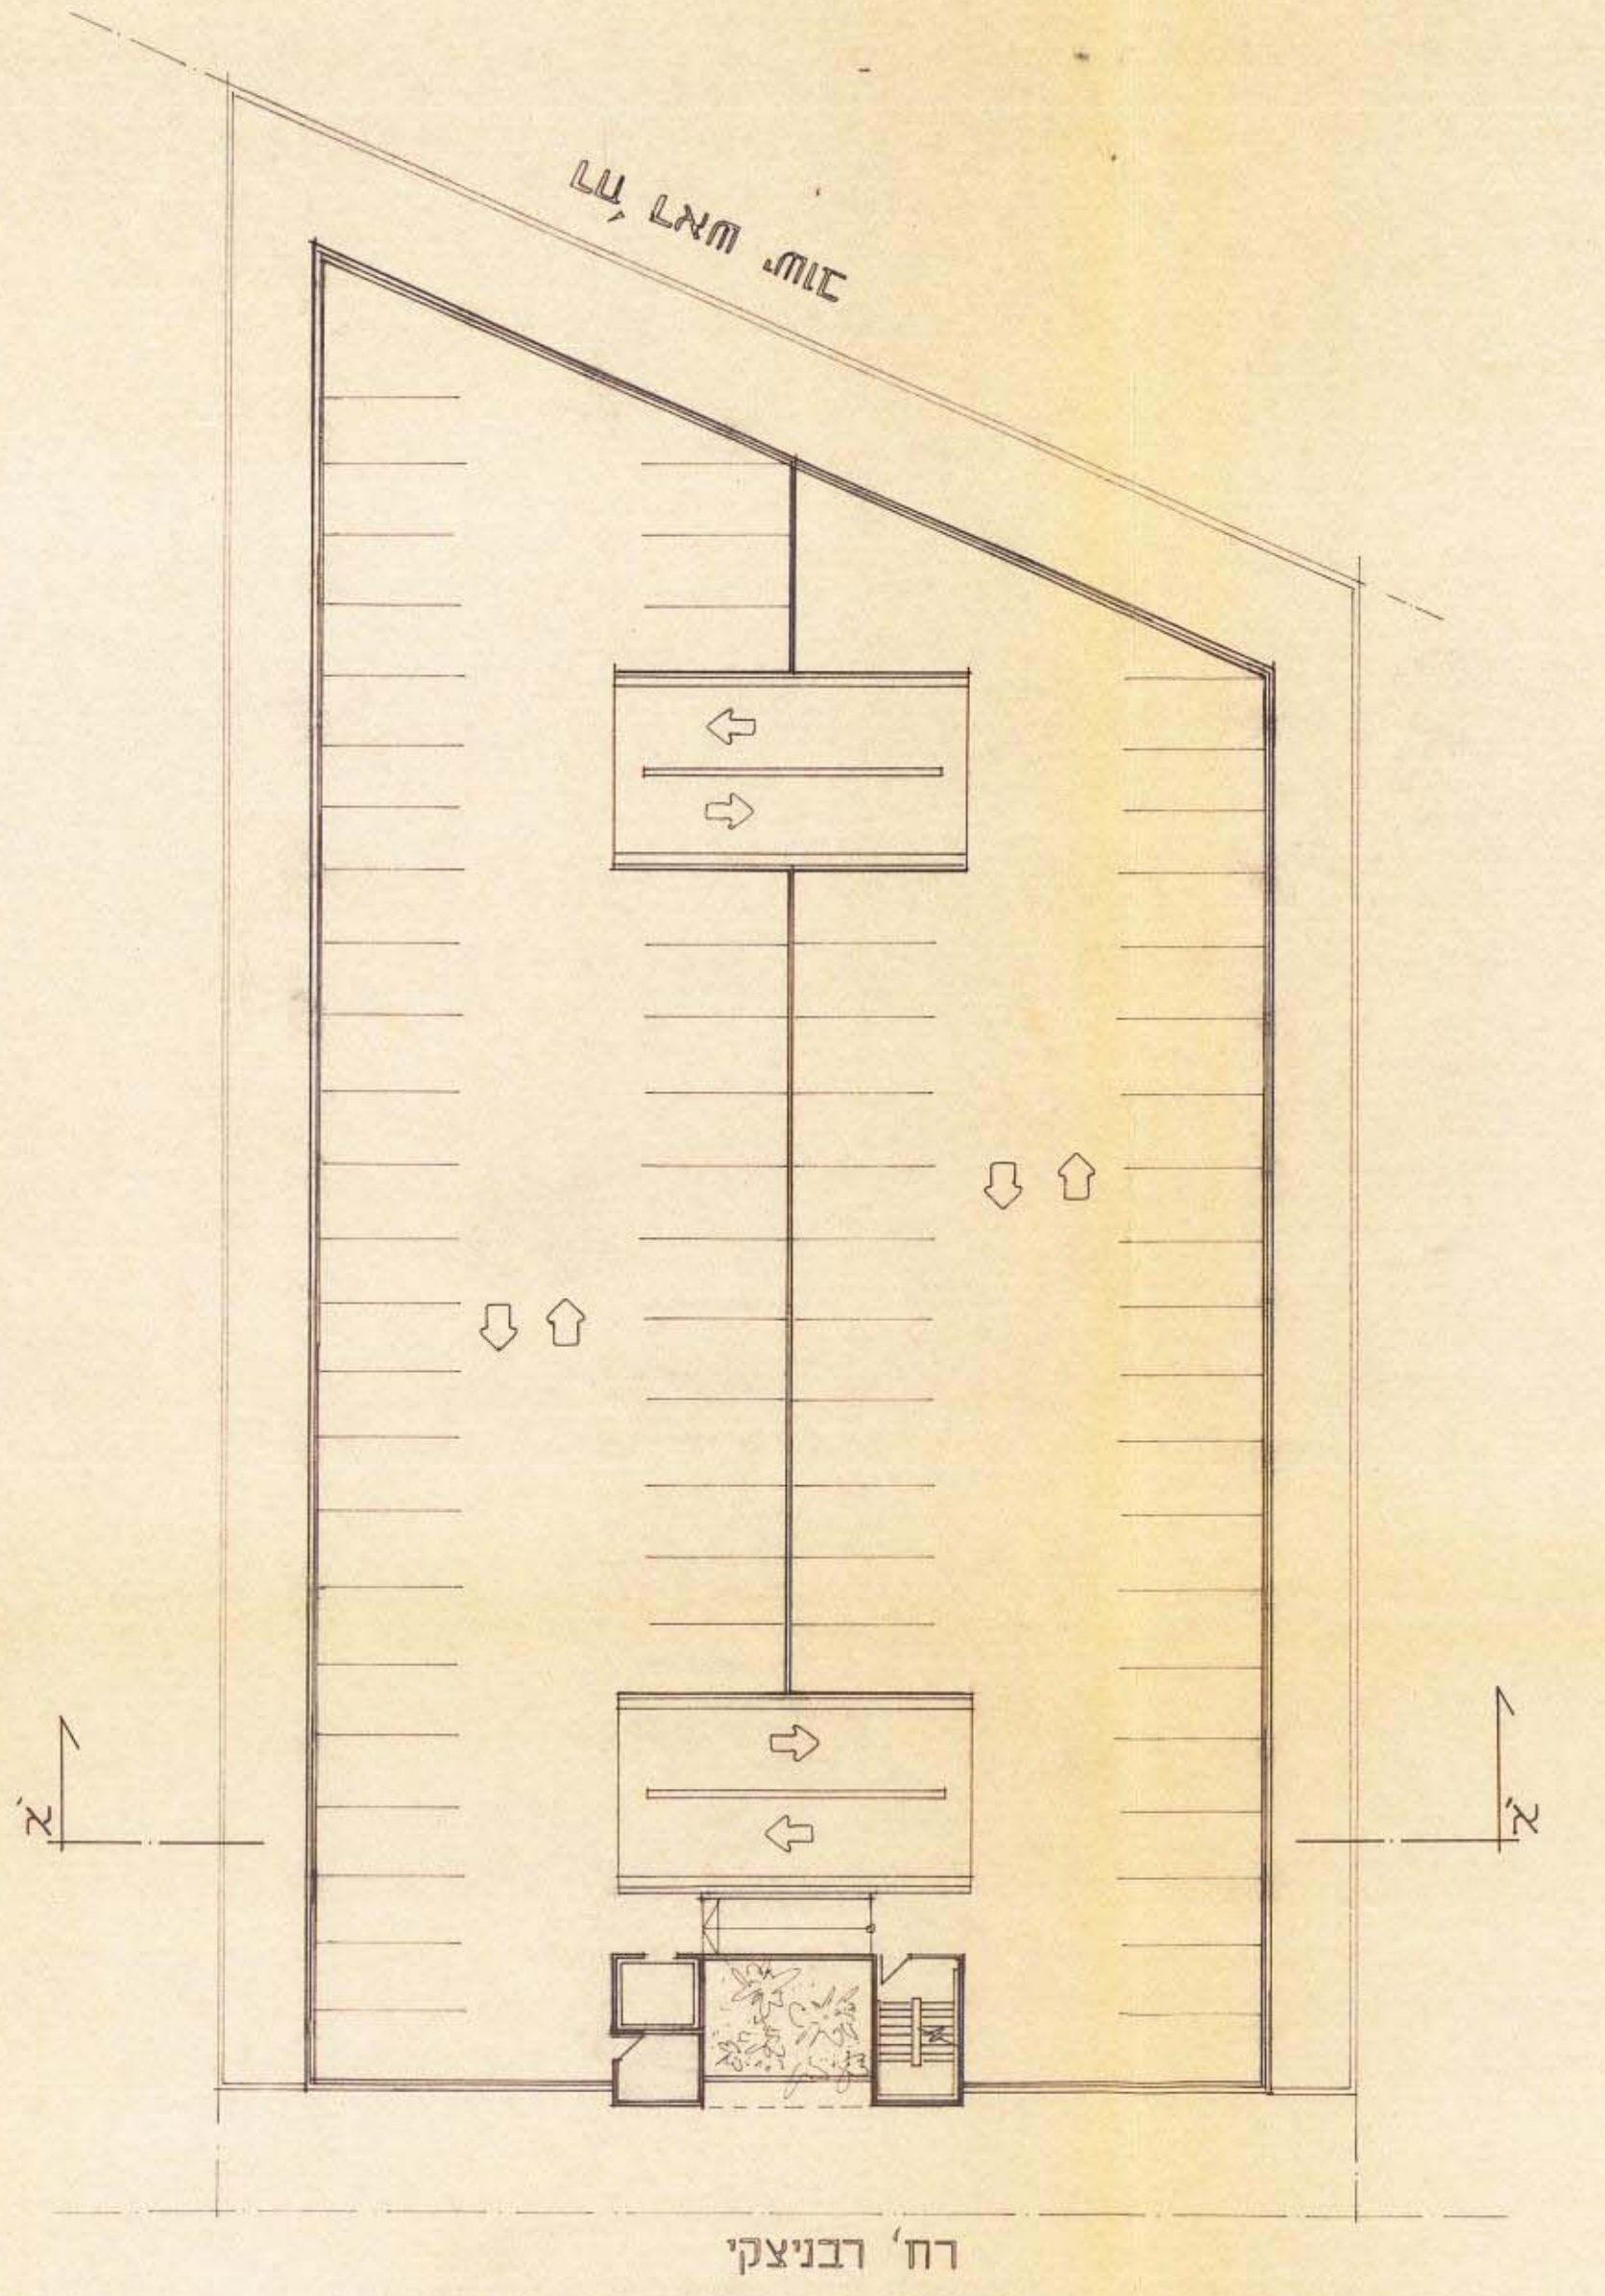

תוכנית קומה טיפוטית 1:250

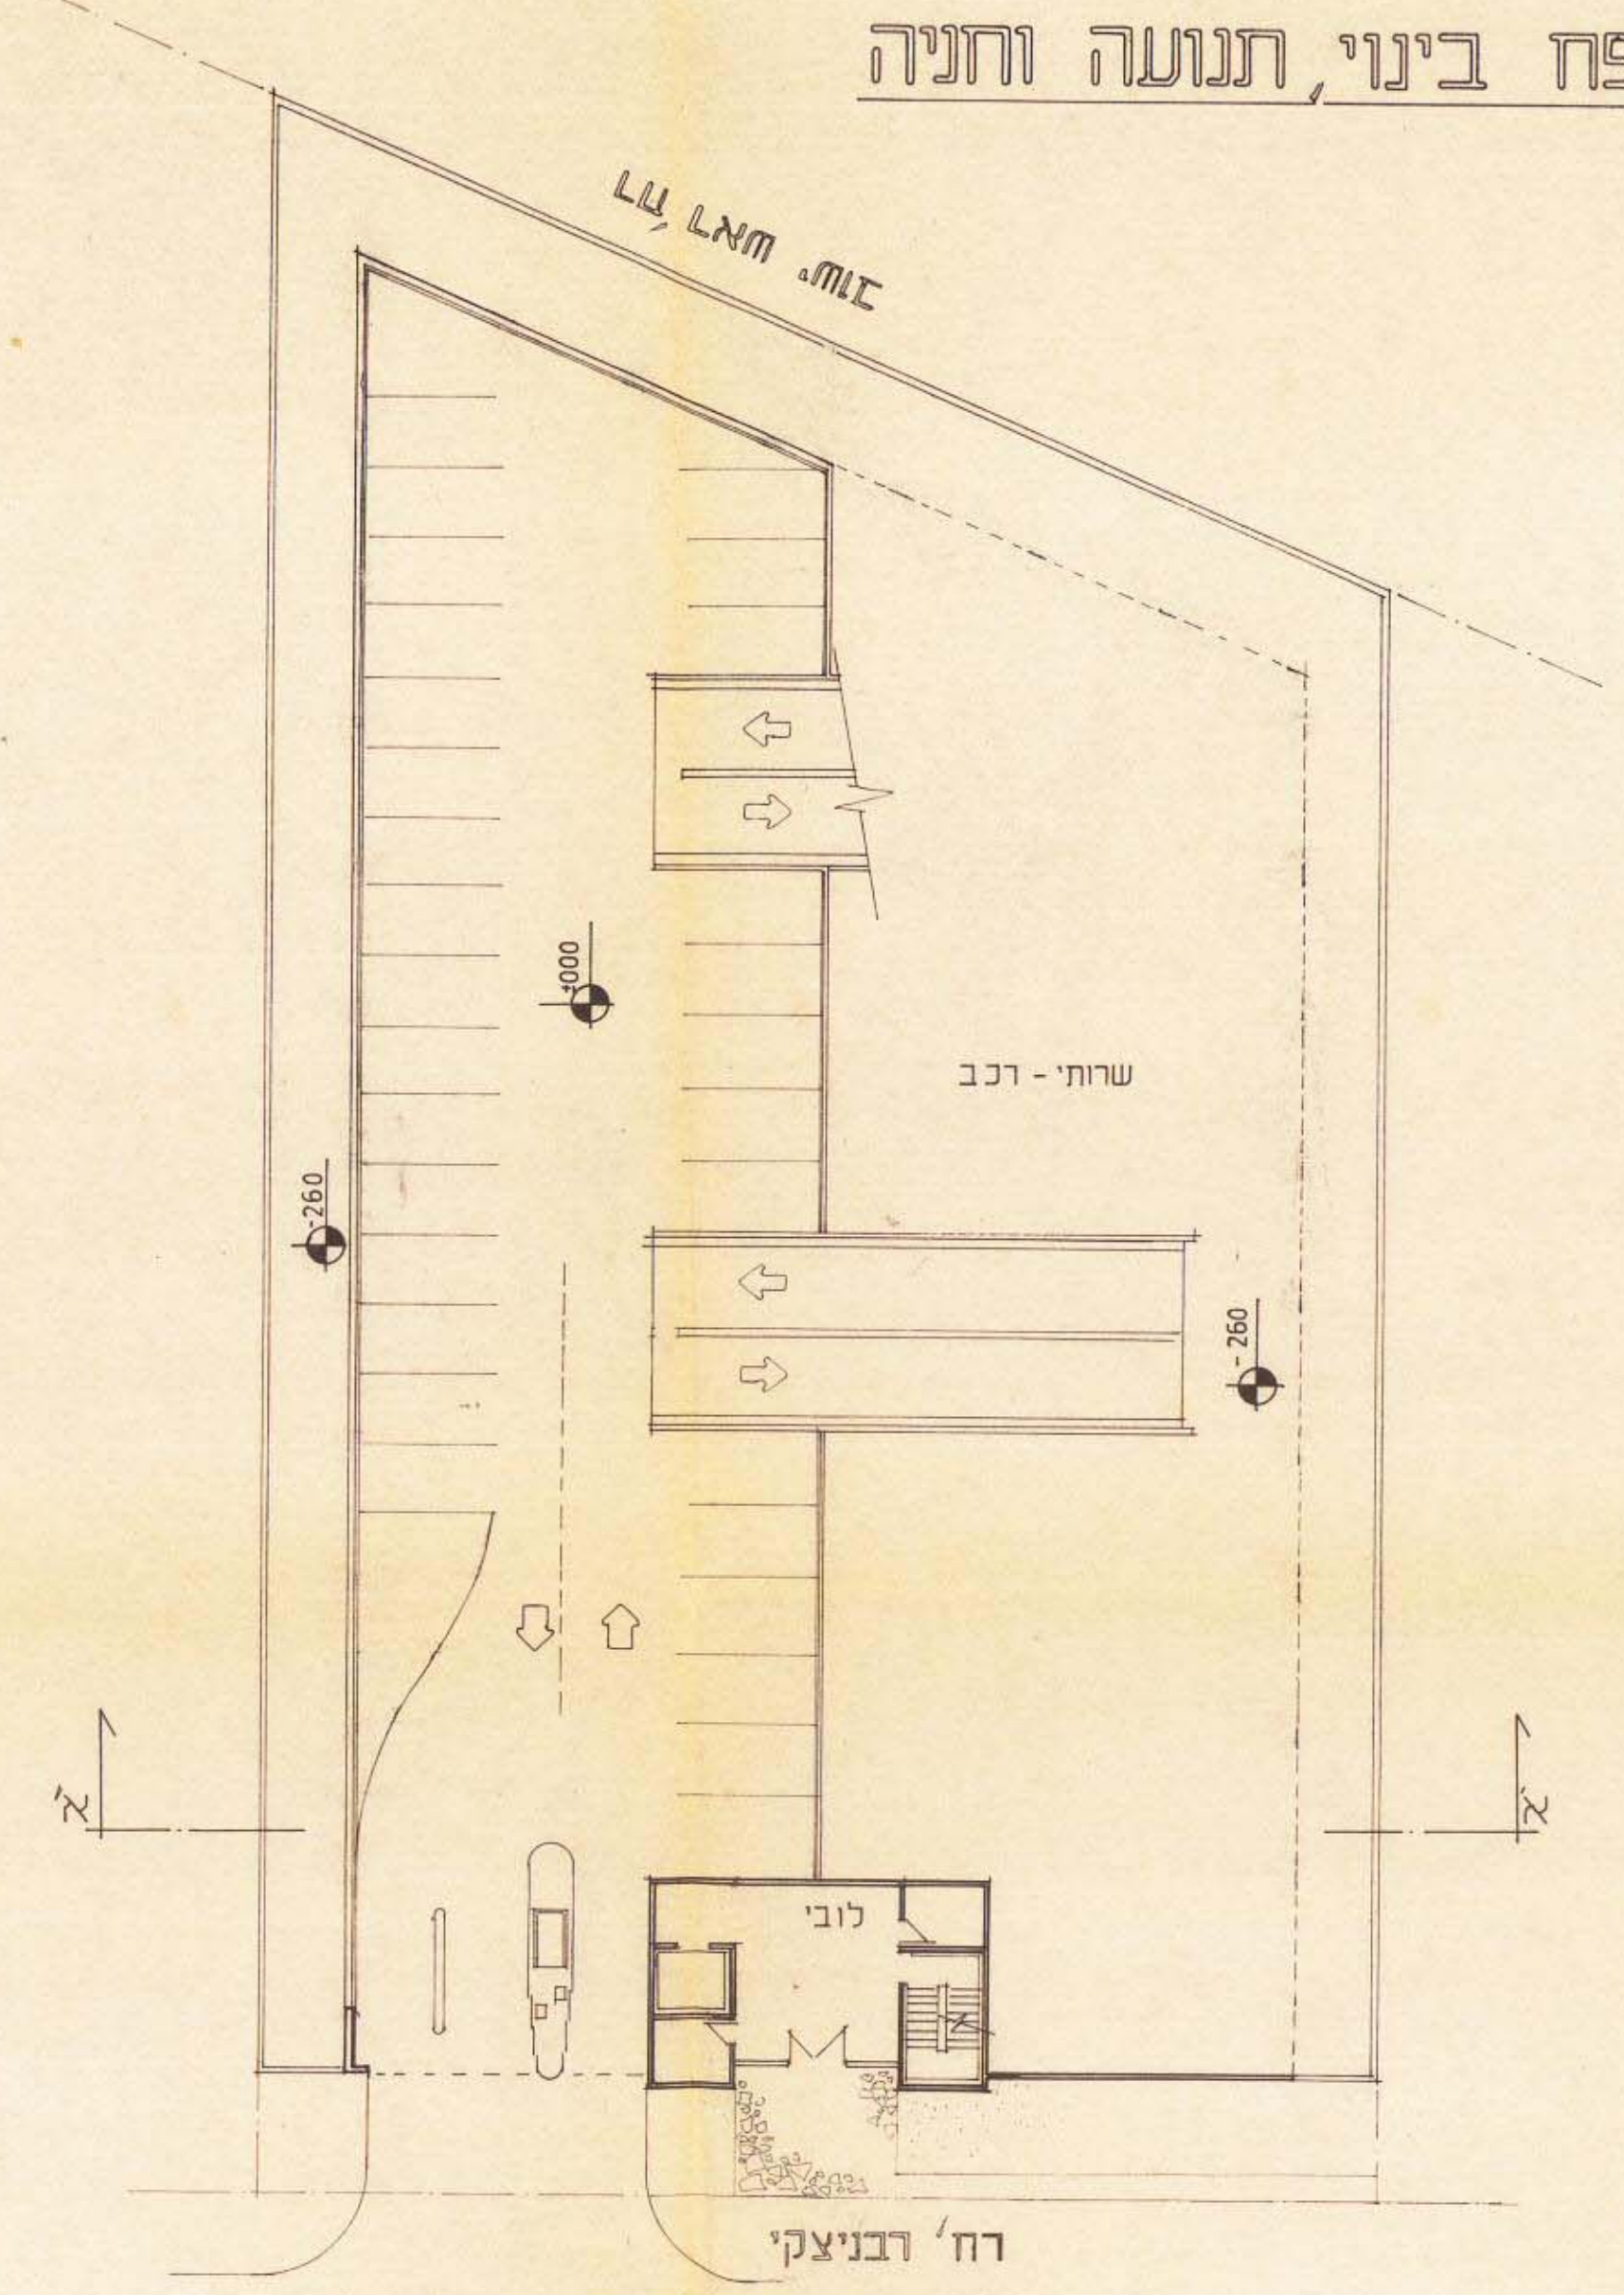

תכנית קומת כניסה 1:250