




גאודז-ניהול ומידע מקרקעין ונדל"ם  
 אימות אישור  
 אושרה לתוקף ע"י ועדה  
 שם  
 חתימה

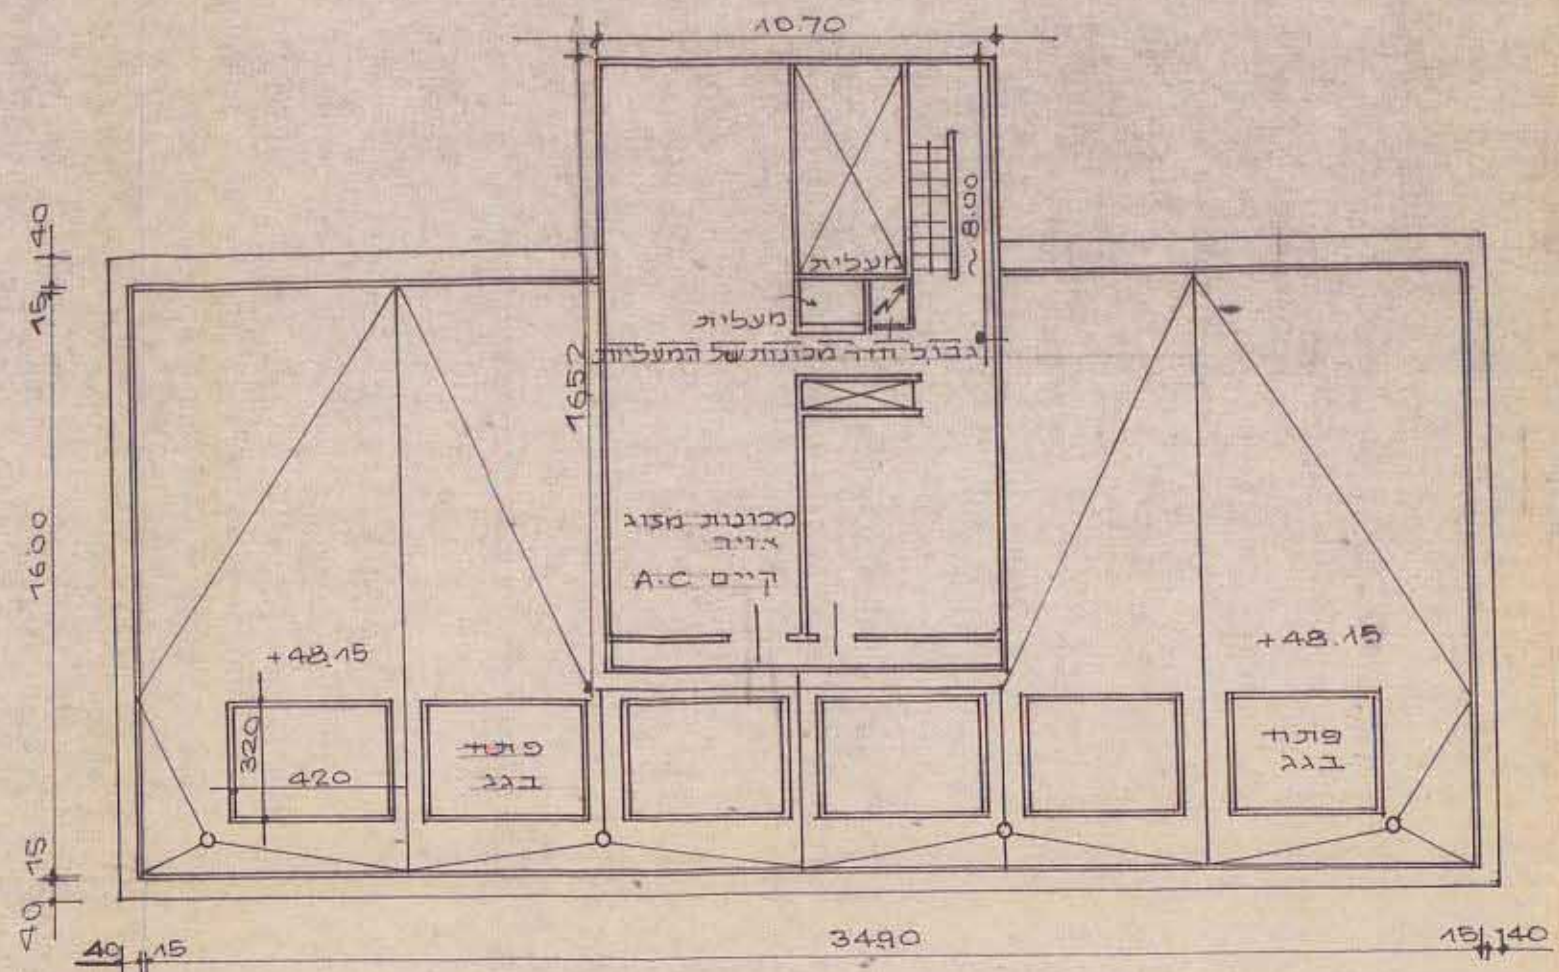


ק"מ 1:200  
 תכנית קומות הגג העליונה

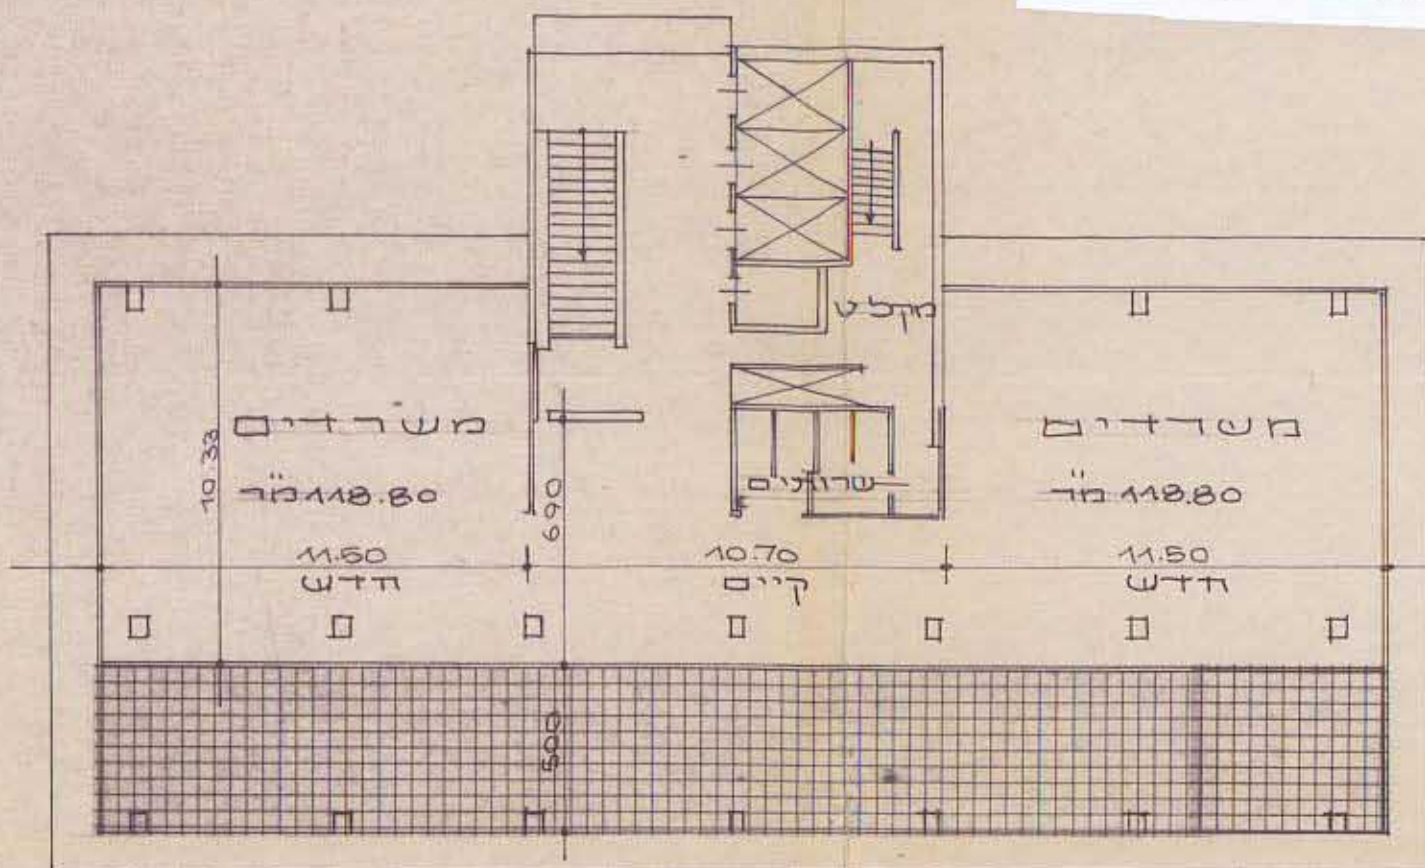

ק"מ 1:200  
 תכנית קומות הגג הקיים +43.65

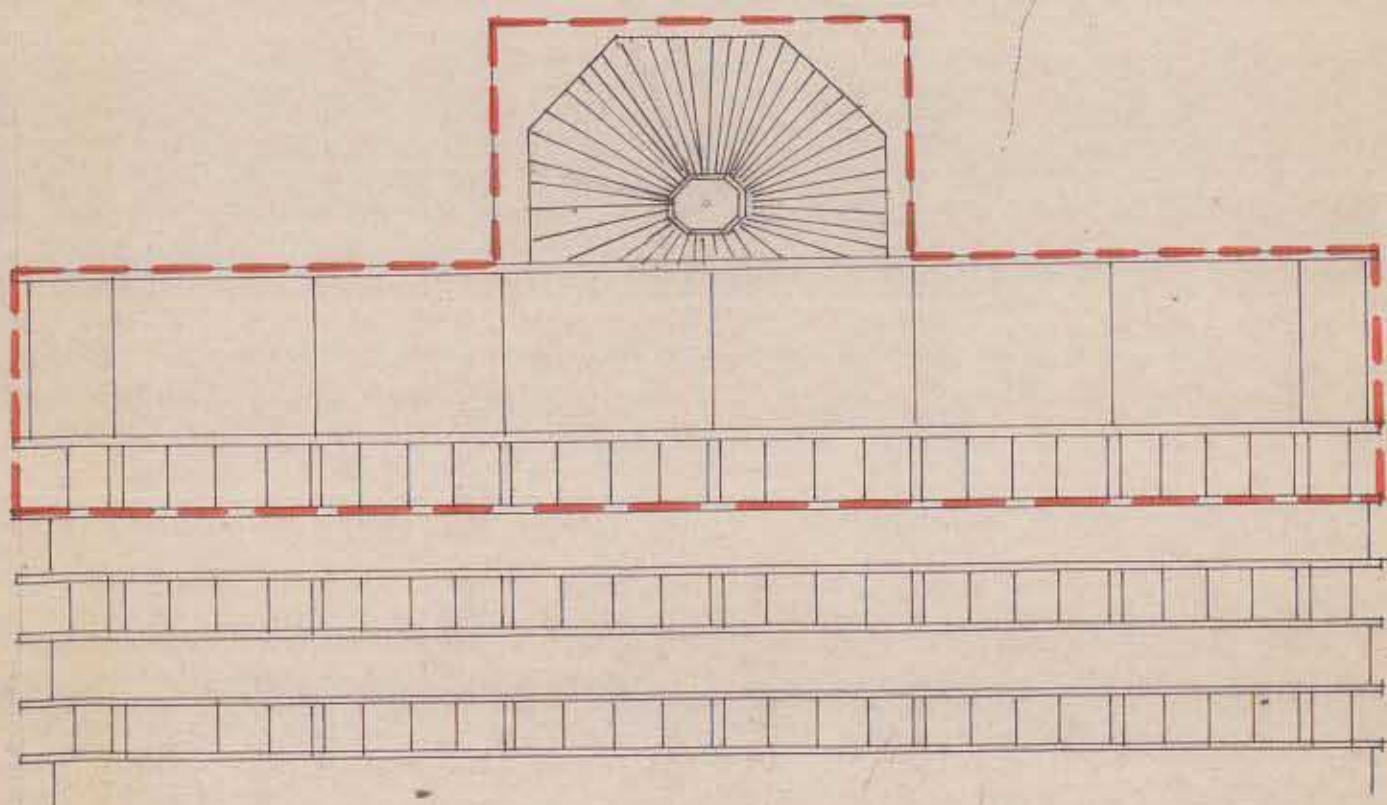

תכנית 1:200

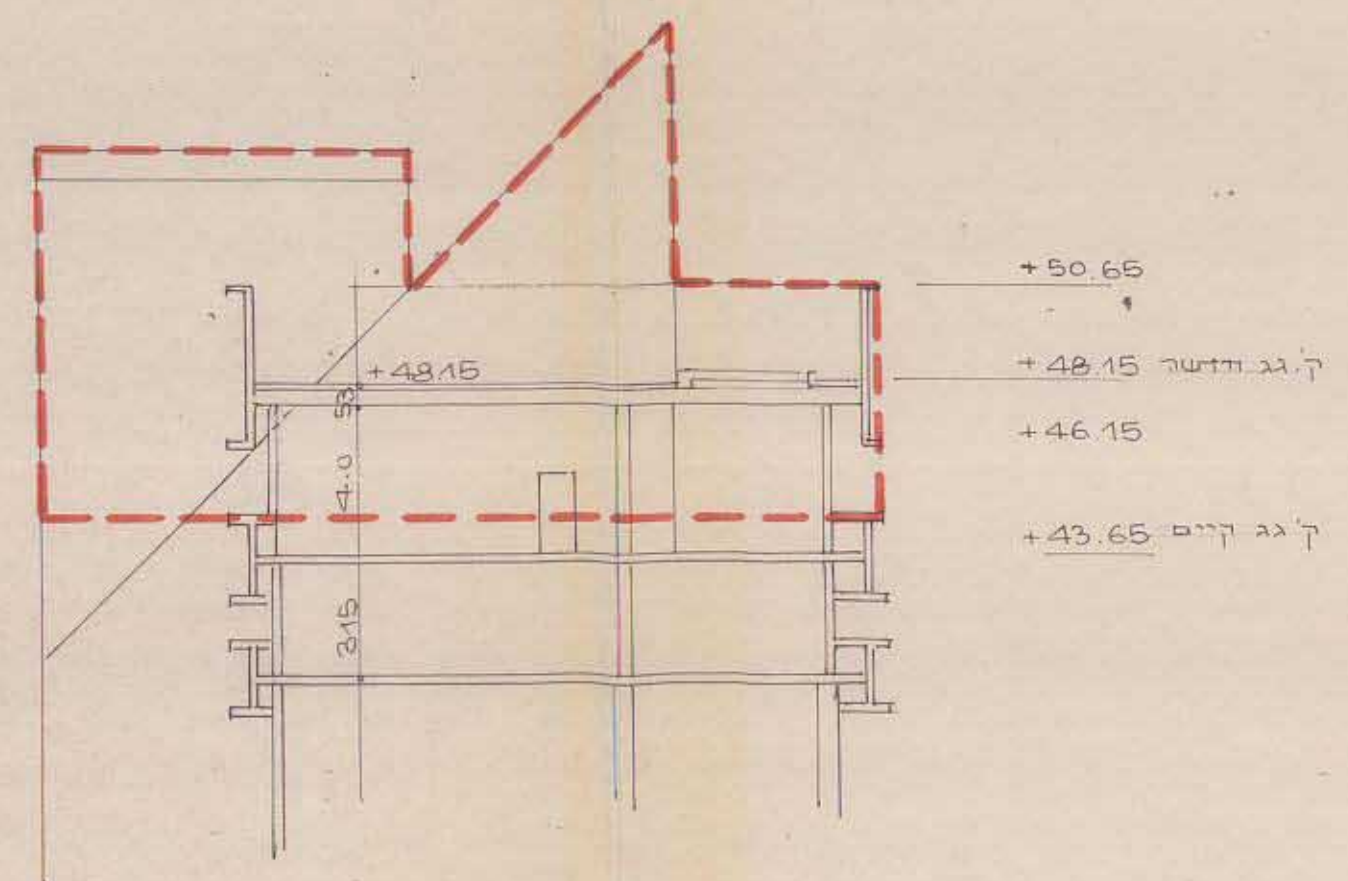

דונך א-א  
 1:200