

מסעה קימת

קיד צ.נ.

קיד אקוסטי

סוללה אקוסטית

סוללה אקוסטית

9.50

1.80

6.50

10.00

38.80


קנה 1:100

חתר אופיני

שוחים גבוהים + עצים

שוחים משתדעים + עצים

שוחים + מטפסים

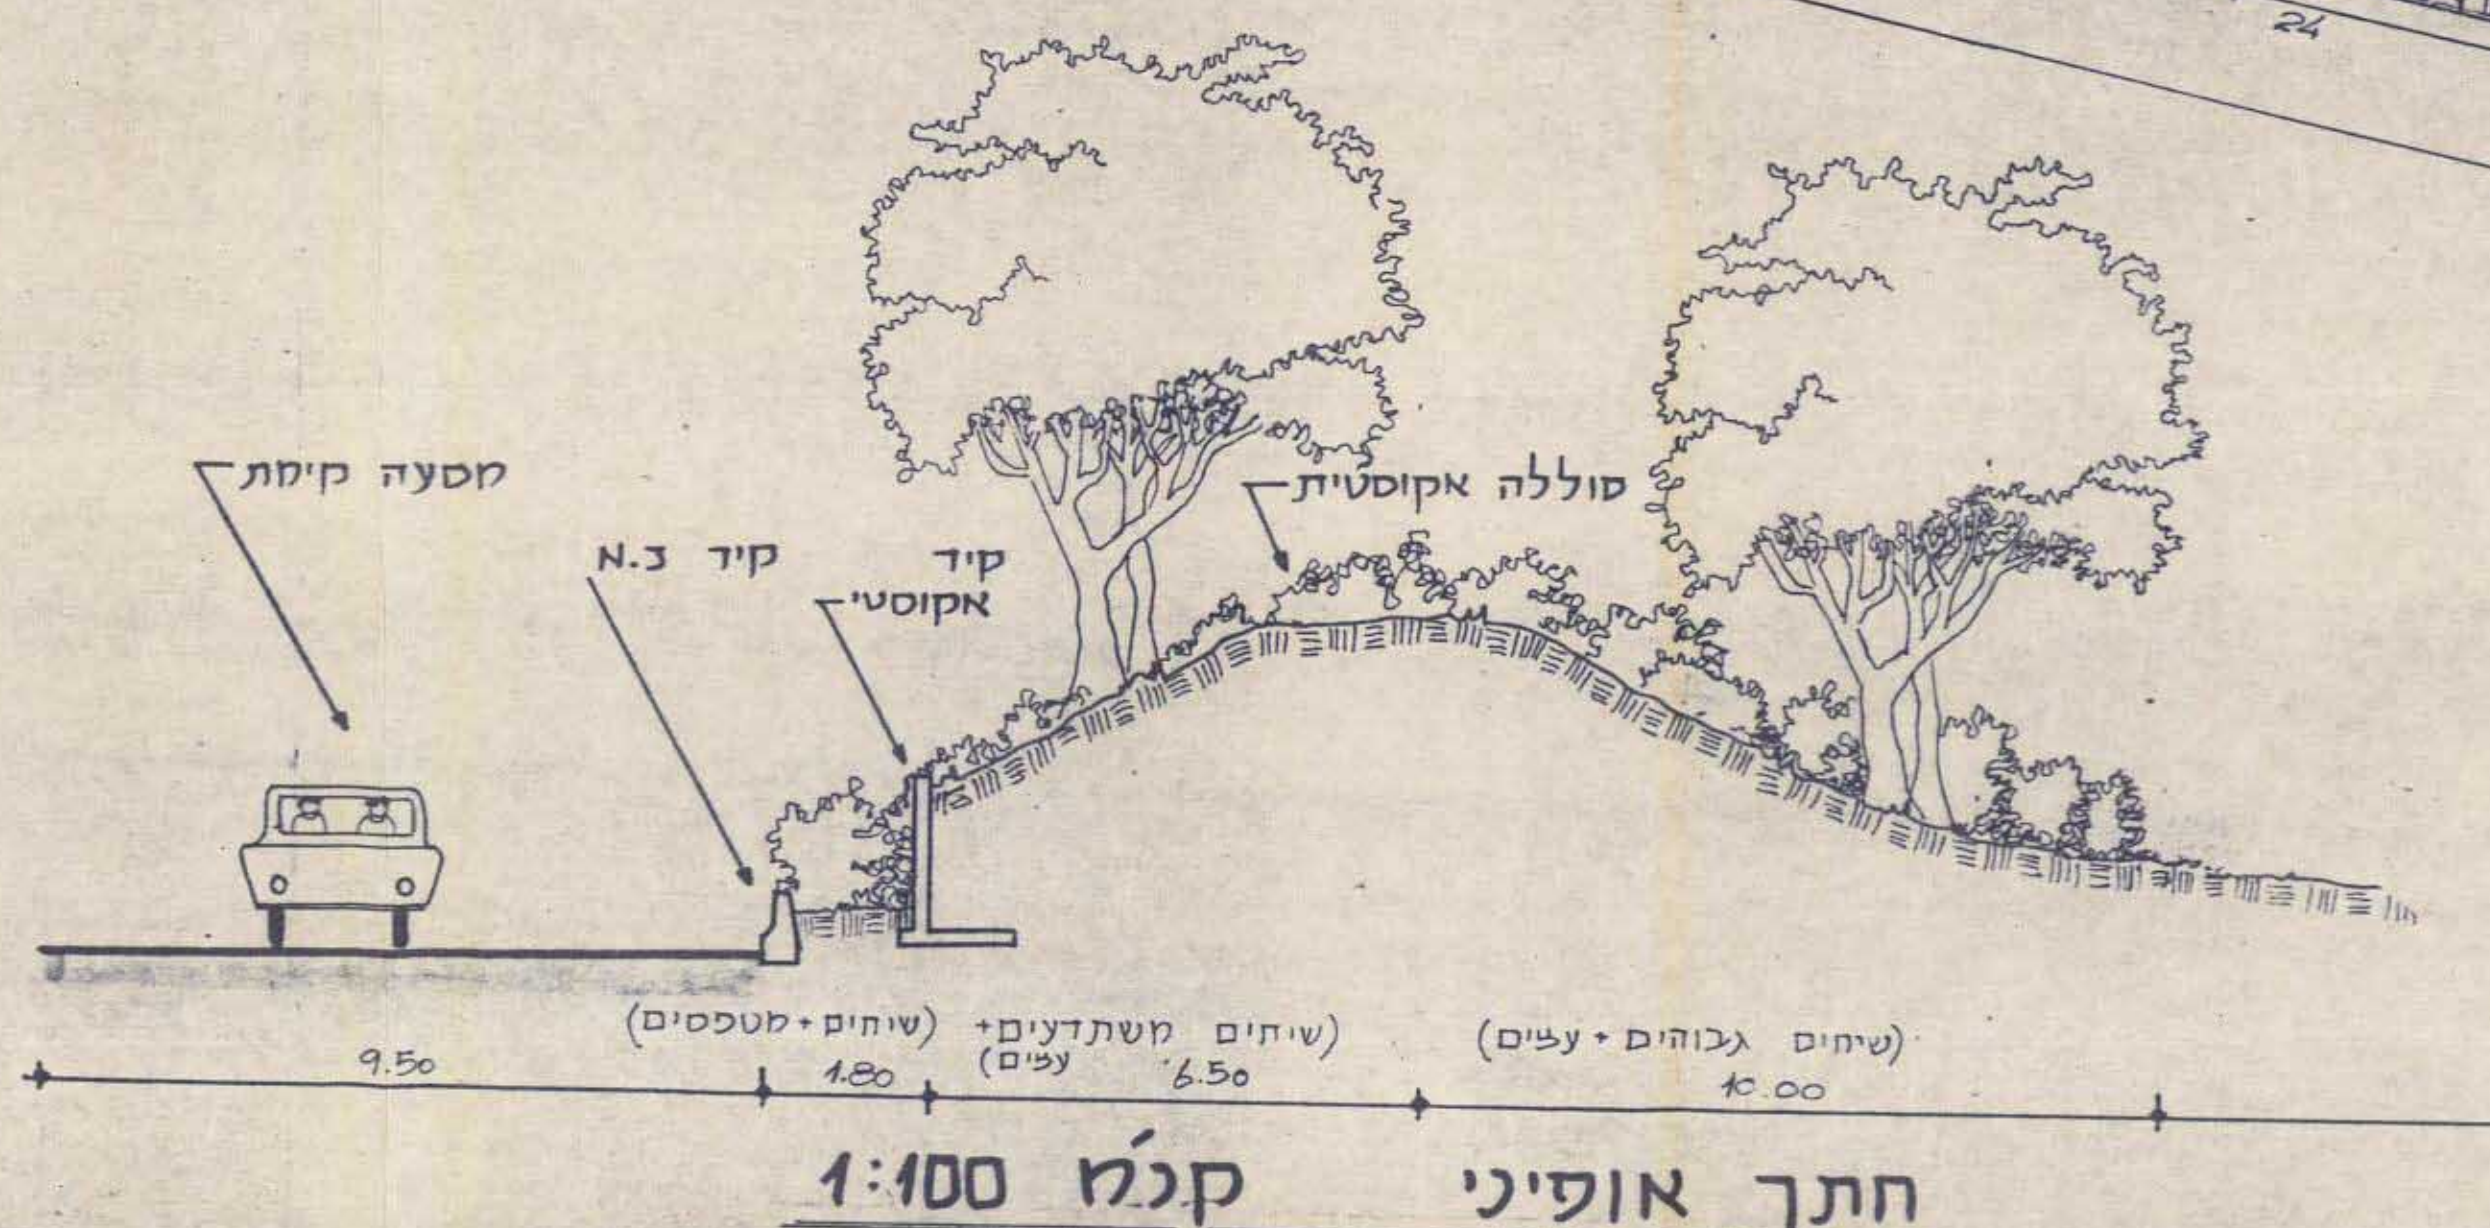

עיר ירושלים, תשנ"א - 1991
 27-03-1991
 התקבל

שדו הפנים מחוז תל-אביב
 חוק התכנון והבניה תשי"ח 1958
 דר חכנית מס' 1/1988
 ה המחוזית לתכנון ולבניה החלטה
 לאחר את הדפוס
 26.11.90
 דר הניהל המחוז

שם הכריזקט		
שם התכנית		
כתובת אילון - סוללה מקומות צבאיים		תאריך 29/5/88
תכנית שקילה		
שרטוט קו/	קרימה 1:500	תאריך 19-15-14
תוכנית אדריכלית לבניית התכנית ולתחזוקת בתיים. על התכנית לבקש את החידוש של כל שנות פטית פטירה או אי התאמה שליו להחידוש למשרד התכנון.		מספר תכנית 19-15-14
תחומים חיים - אדריכל גנים ונוף HAIM KACHANOVITCH - LANDSCAPE ARCHITECTS		
רח' דב בירדמן 8 רמת גן, 730155, 720082 טל'		