


מרחב תכנון מקומי תל-אביב-יפו נספח בינוי לתכנית מפורטת מס' 2313 "בנין הפניקס - לבונטין 30" שינוי מס' 1 לשנת 1993 של תכנית מס' 314




מקרא:


תוספת מוצעת

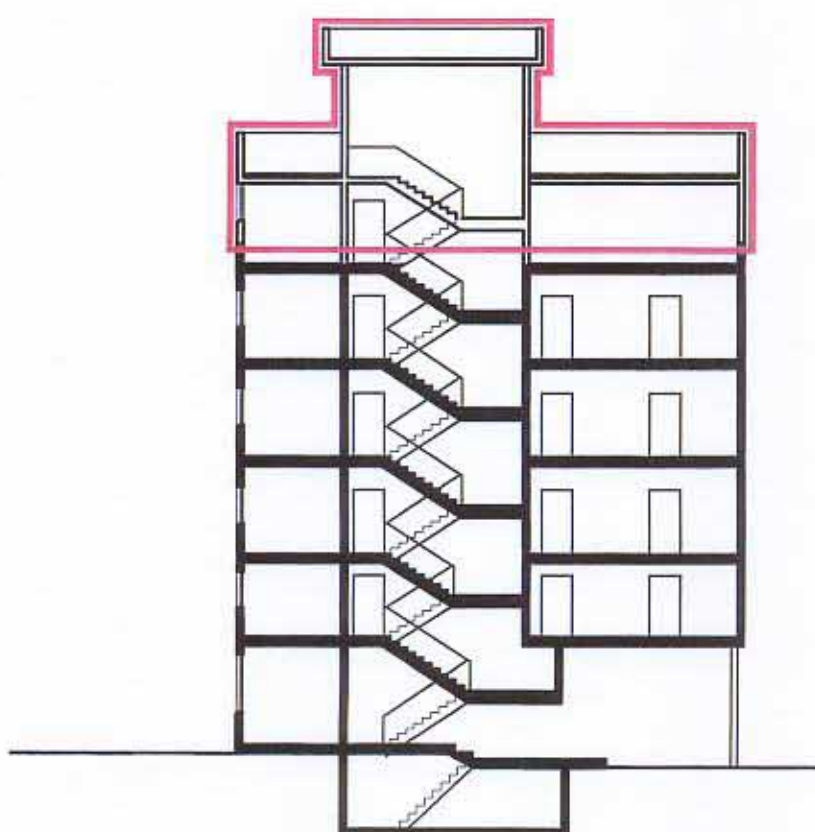


חתך - 1:250

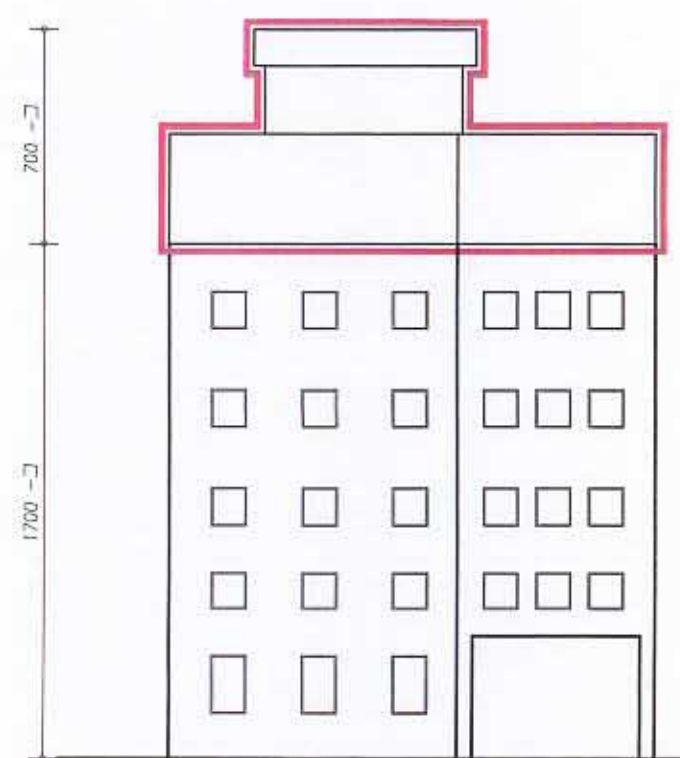


חזית מזרחית - 1:250

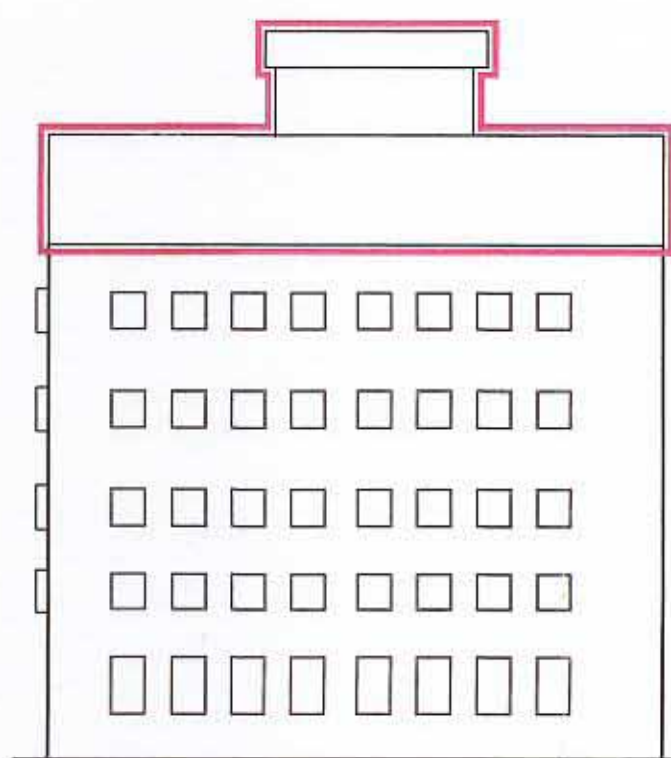

חזית דרומית - 1:250

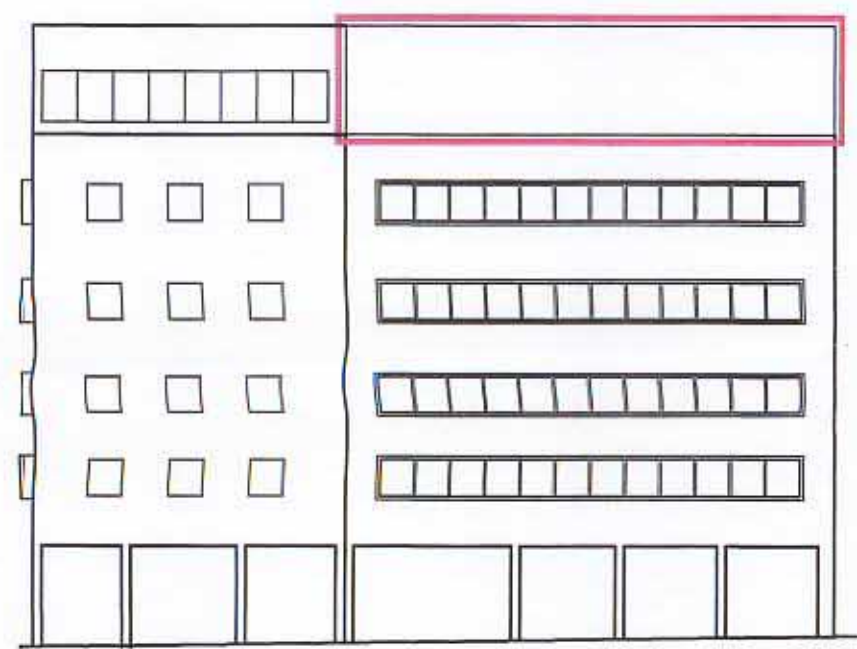

חזית מערבית לרחוב לבונטין - 1:250

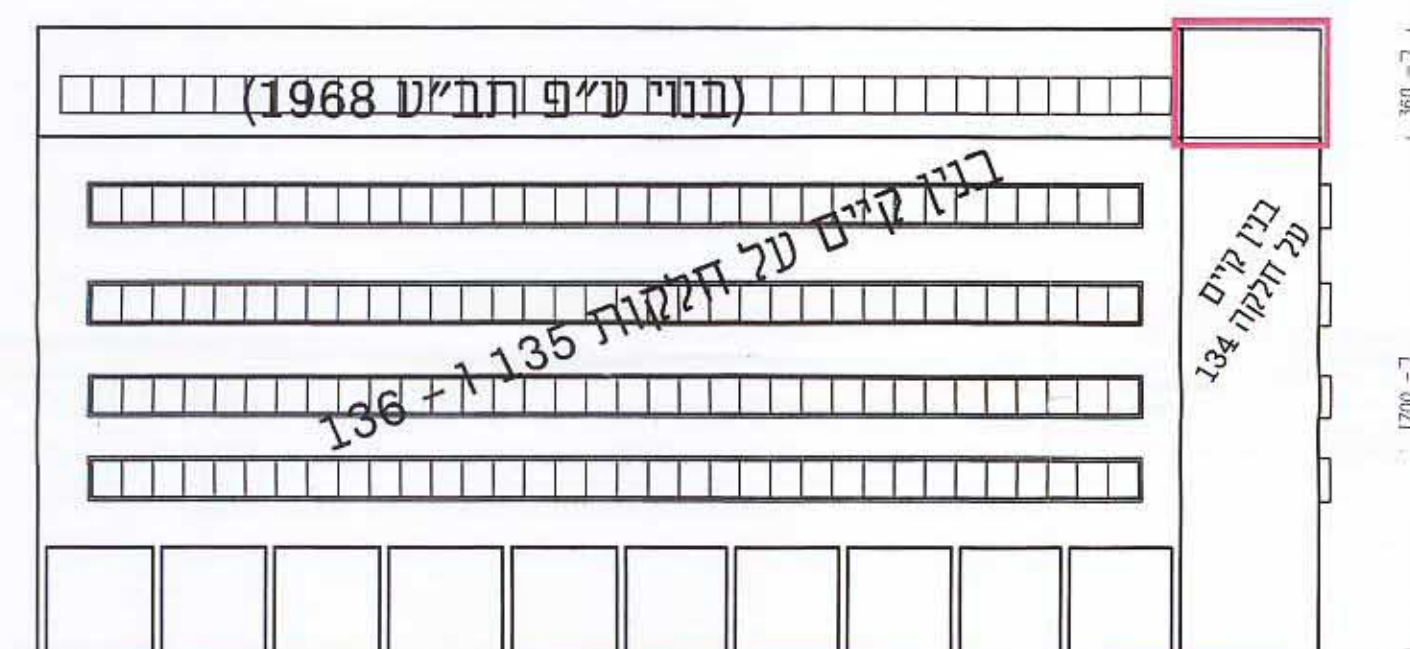

חזית צפונית לרחוב הרכבת - 1:250



חתימת בעל הקרקע

[Signature]

חתימת היזם (שאינו הועדה)

[Signature]

הועדה המקומית לתכנון ובניה

התכנית הוצעה להפקדה בשיבות:
 תאריך..... פרטוקול..... החלטה.....
 תאריך..... פרטוקול..... החלטה.....
 תאריך..... פרטוקול..... החלטה.....

ותוקנה ע"י הועדה המחוזית מאושרה להפקדה
 תאריך..... ישיבה מס'.....
 תאריך..... ישיבה מס'.....

מנהל..... מהנדס העיר..... י"ר הועדה.....
 תאריך.....

חתימת המתכנן

מכון..... ד"ר.....
 אדריכלות.....
 תל-אביב.....
 6136030