



"נספח בינוי"

גומדיע-ניחול ופרע מקרקען ונכסים בע"מ
אימות אישור
אשרה לתקן עמי ועדה
שם
התימה

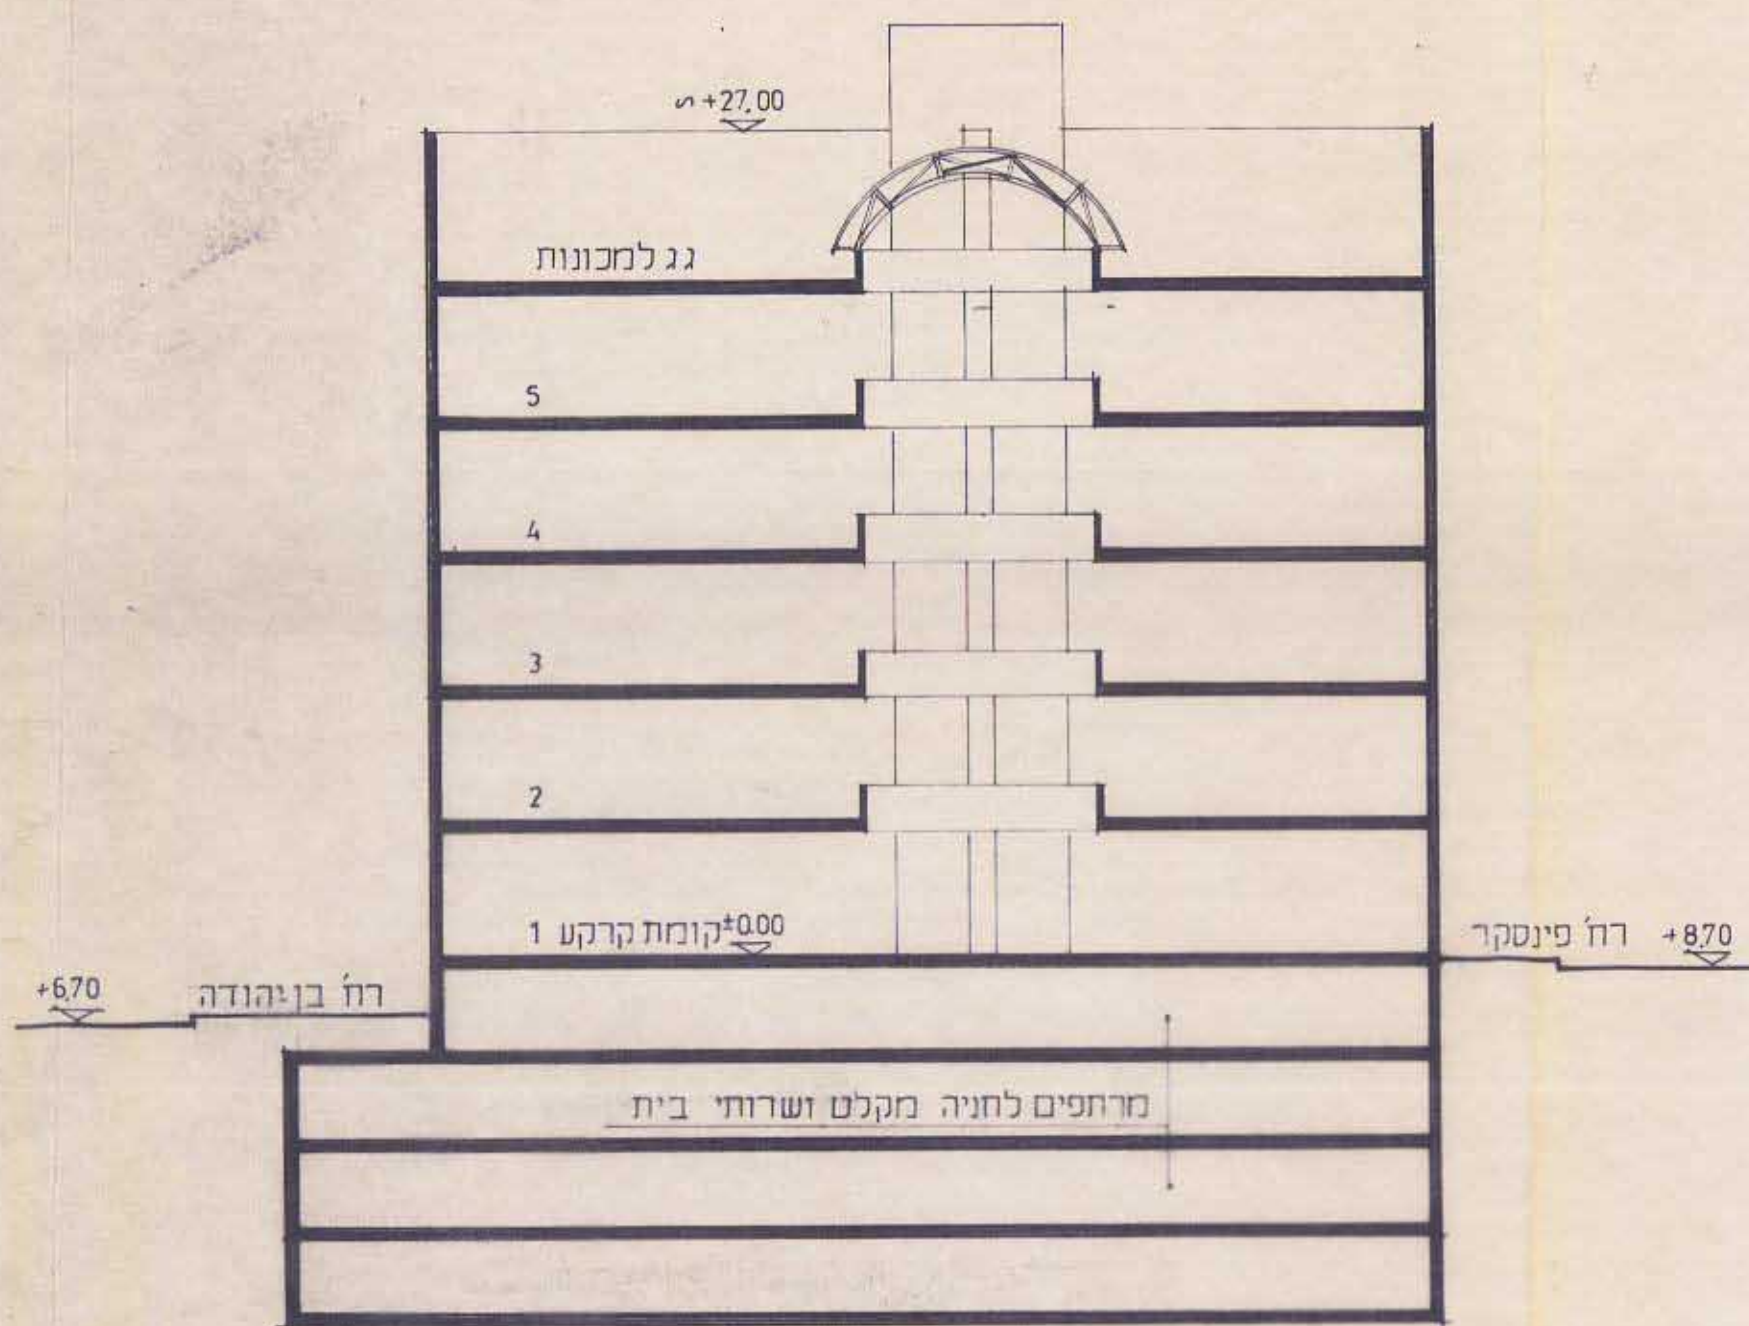


ק.מ. 1250

חתך עקרוני א-א

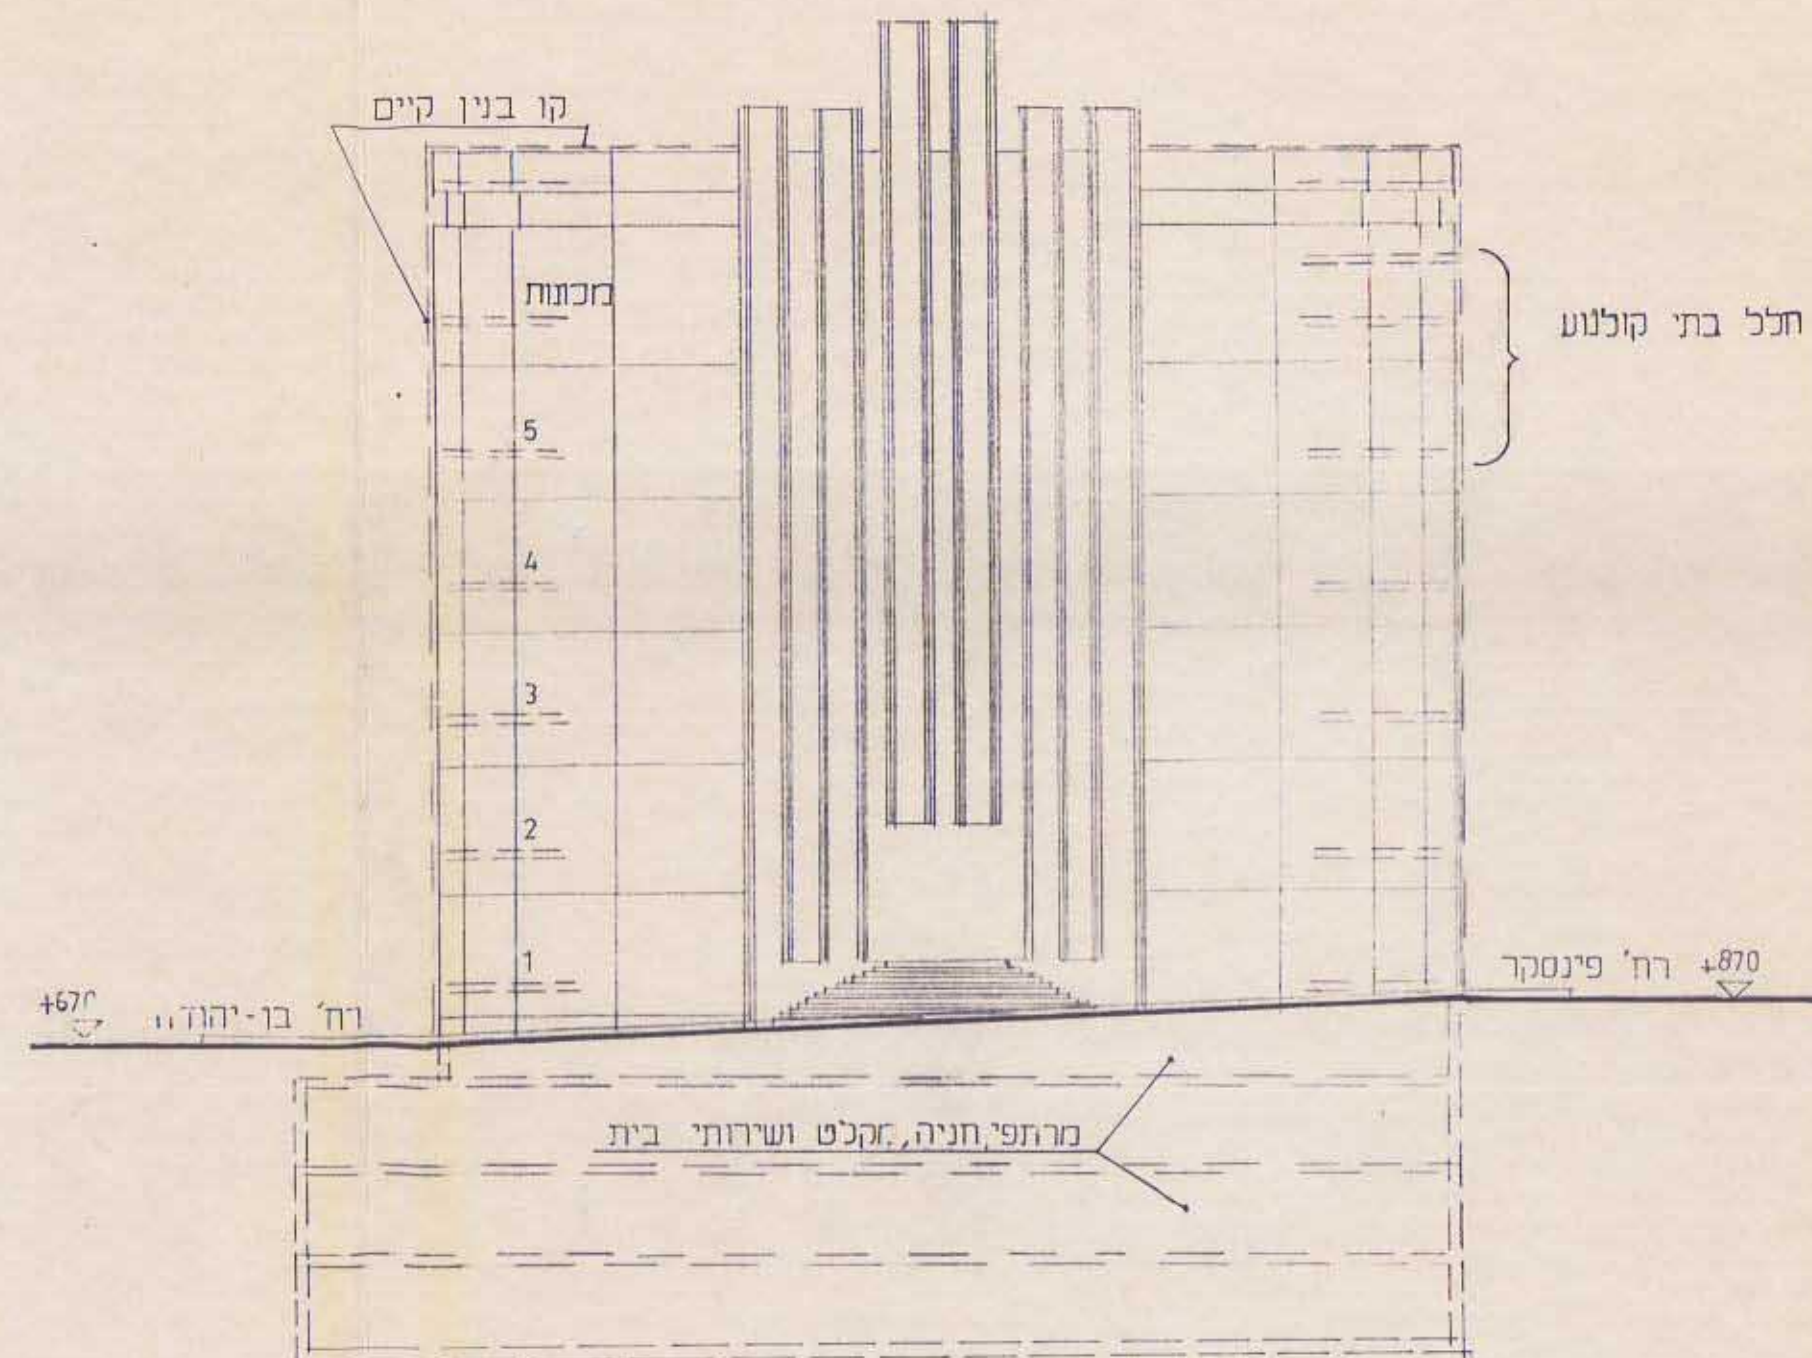


ק.מ. 1:250

חזית משוחזרת מרח אלנבי

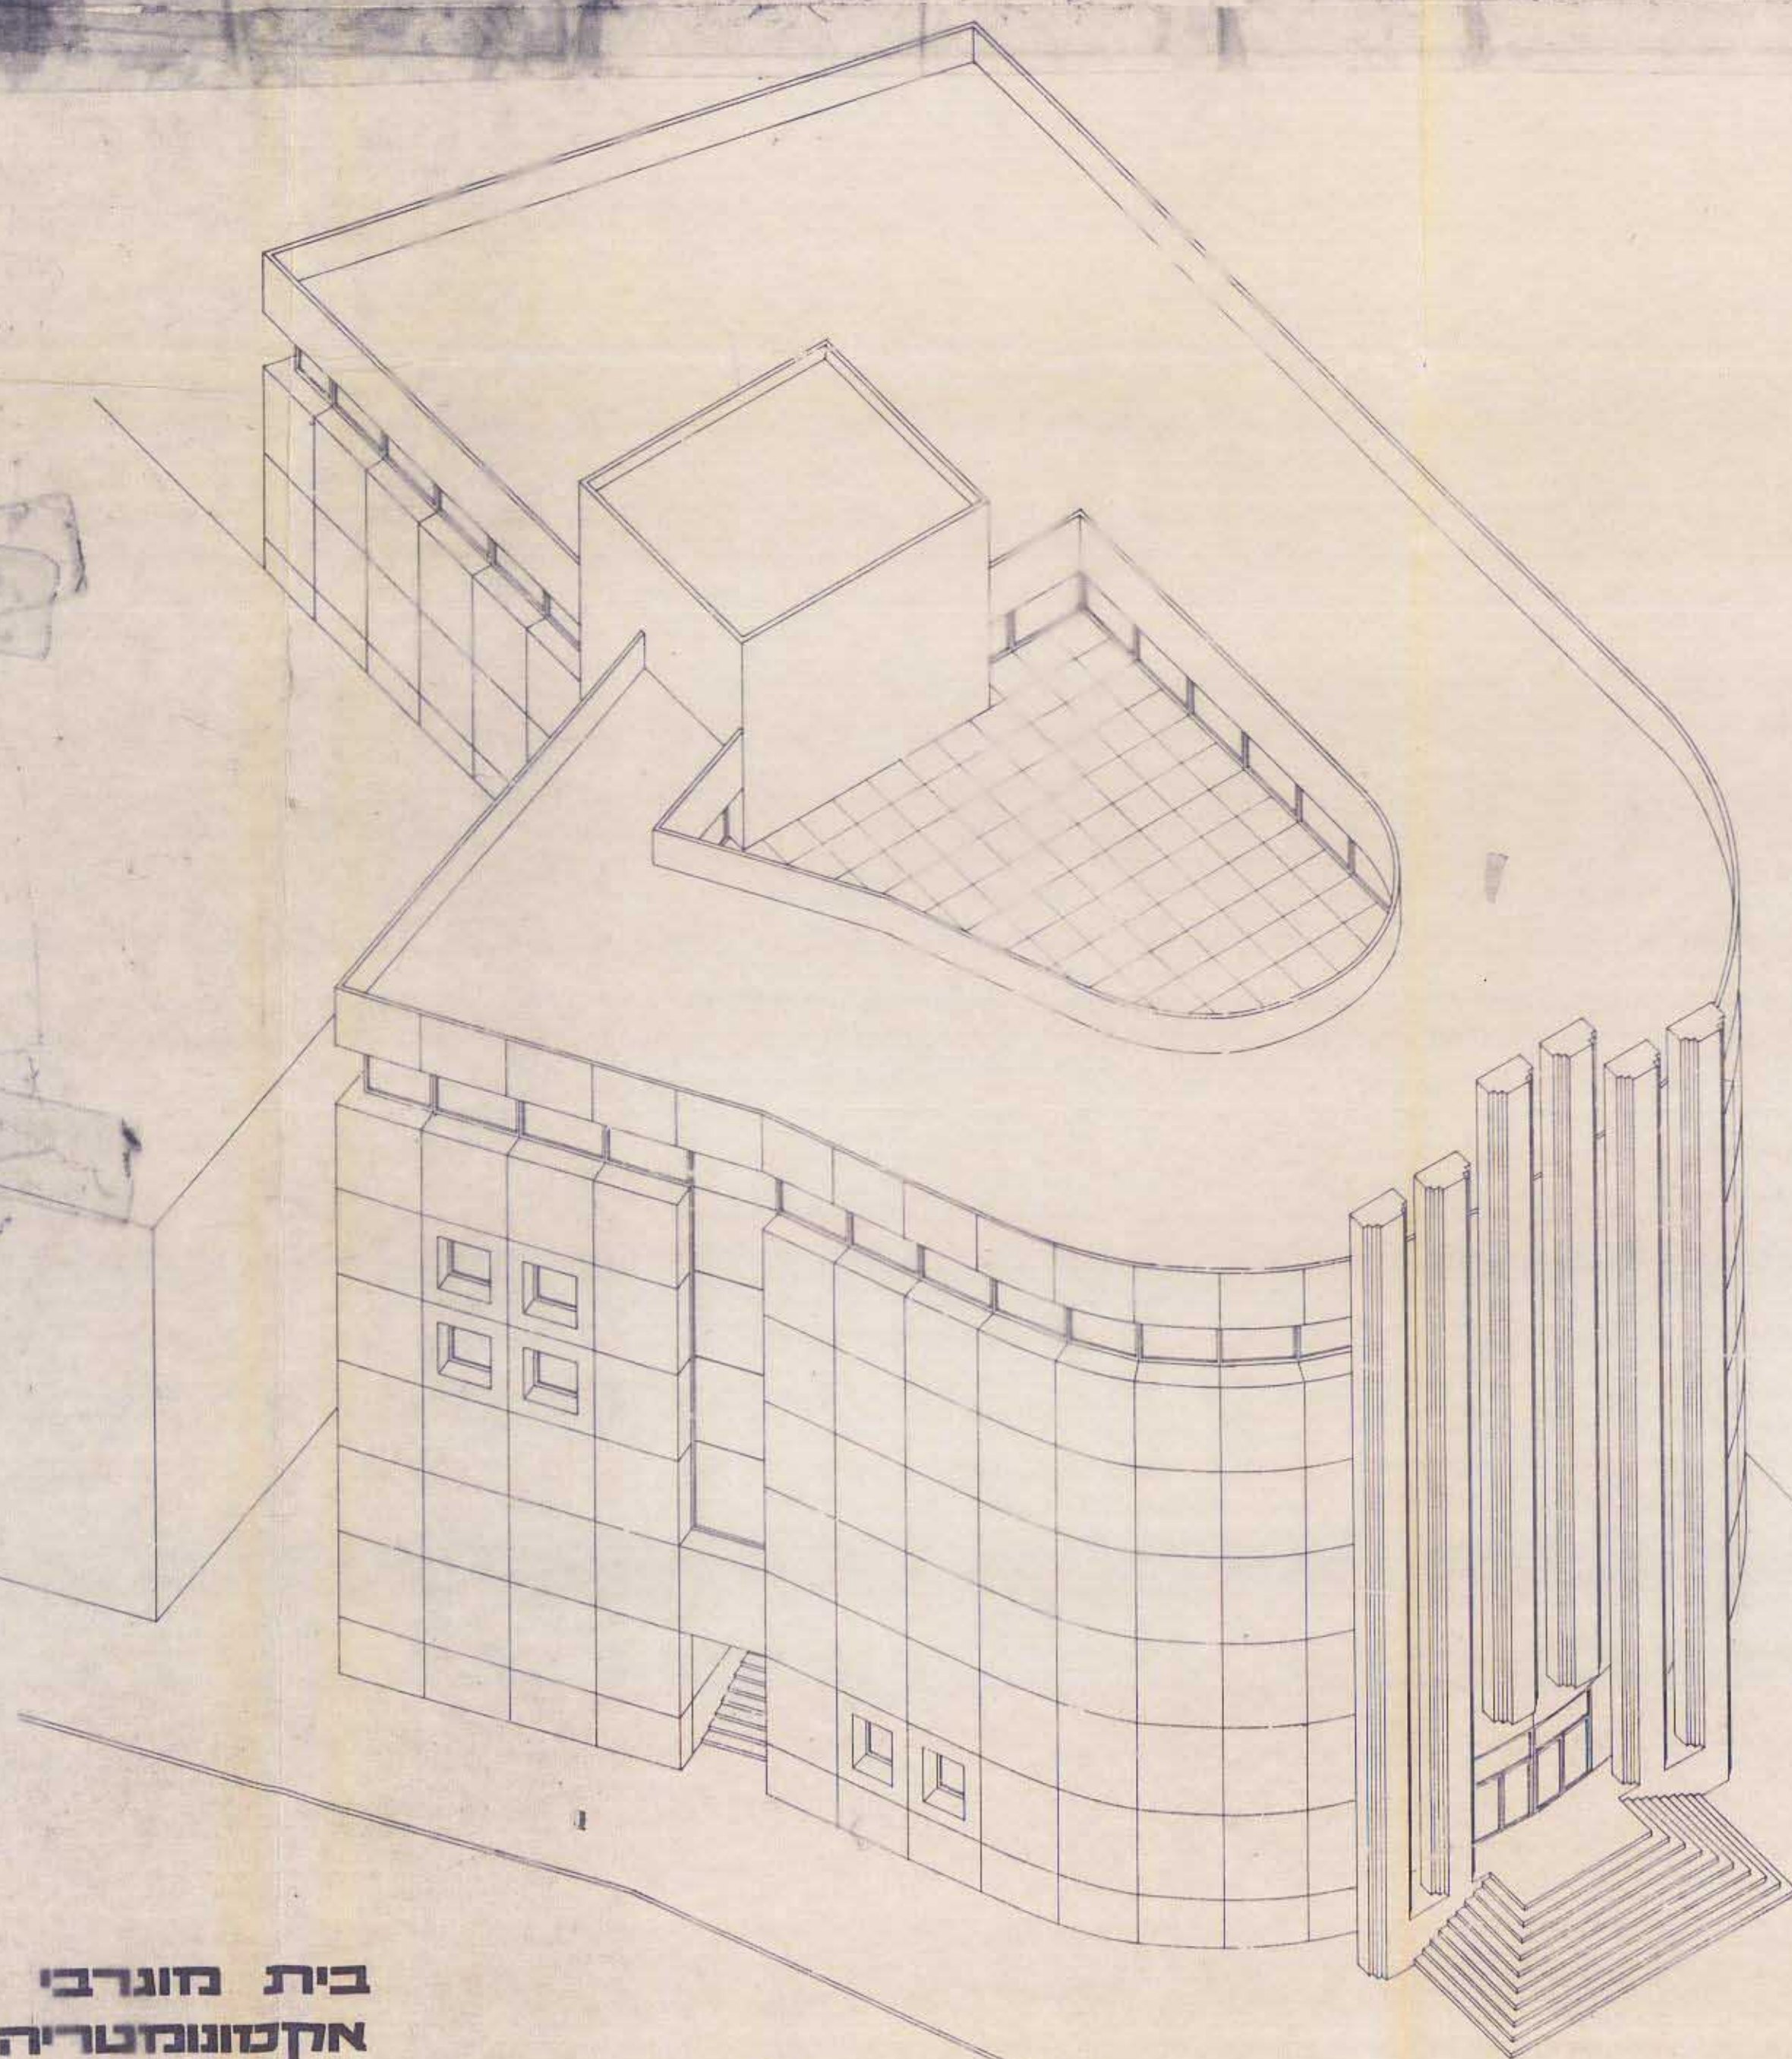

רחוב בני-יהודה

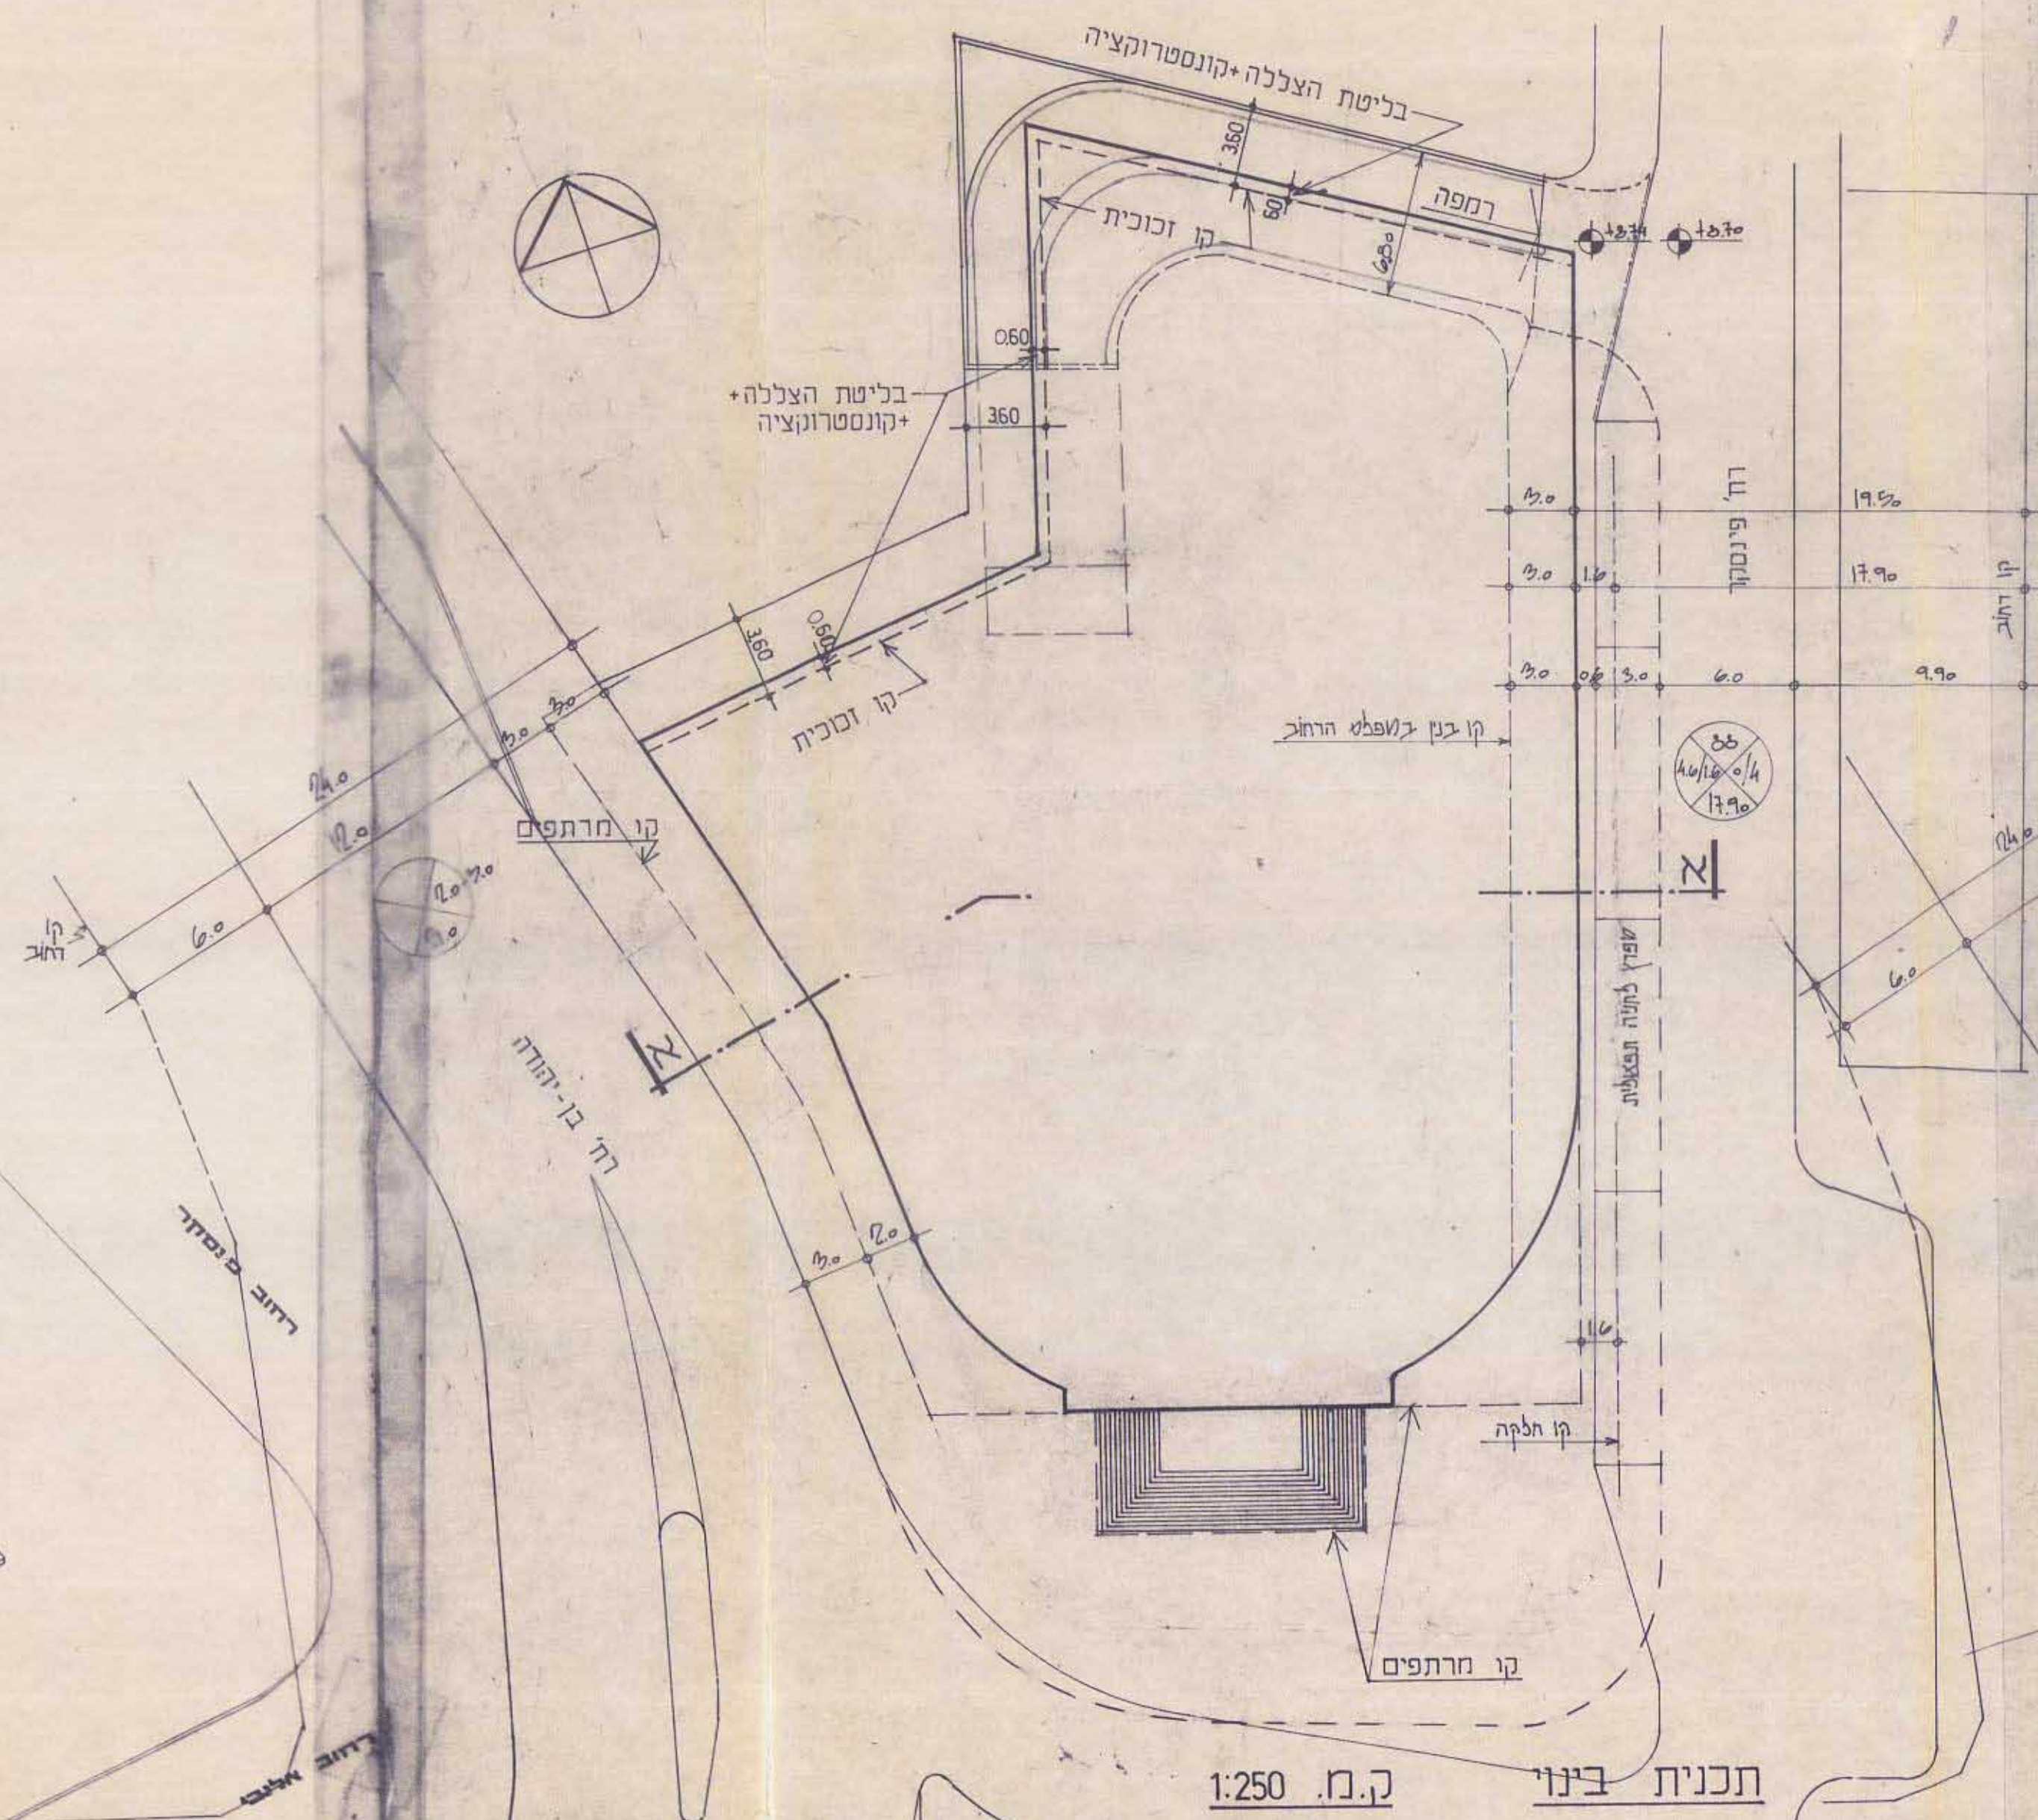

ק.מ. 1:250

תכנית בינוי

רח' אלנבי