


חזית צפונית של מלון

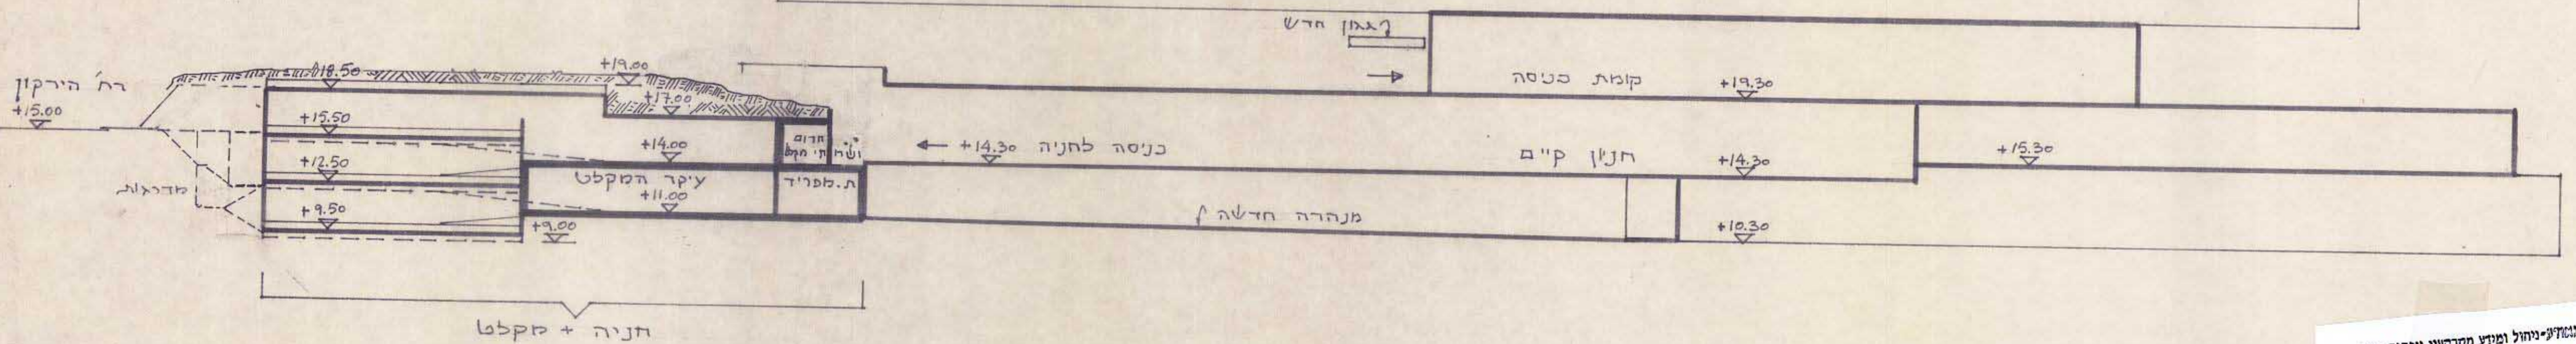

הנדסה-ניחול ומיניע מקדקיען ומסמס בנימ  
 אימות אישור  
 אושרה לתוסף ציני ועדה  
 שם \_\_\_\_\_  
 החימה \_\_\_\_\_

|   |               |
|---|---------------|
| נספח ה' לתב"ע. 2449   | נס. התכנית    |
| חתך עקרוני  | תכנית         |
| אדריכל אהראי  | ק.מ. 1:250    |
| הקבלן אהראי למידות. עליו לבקר התכנית ולחזות לאדריכל על טעות או אי התאמה במידות. | תאריך 25-6-87 |
| <b>יעקב רכטר אדריכל</b>   |               |