


7044 017

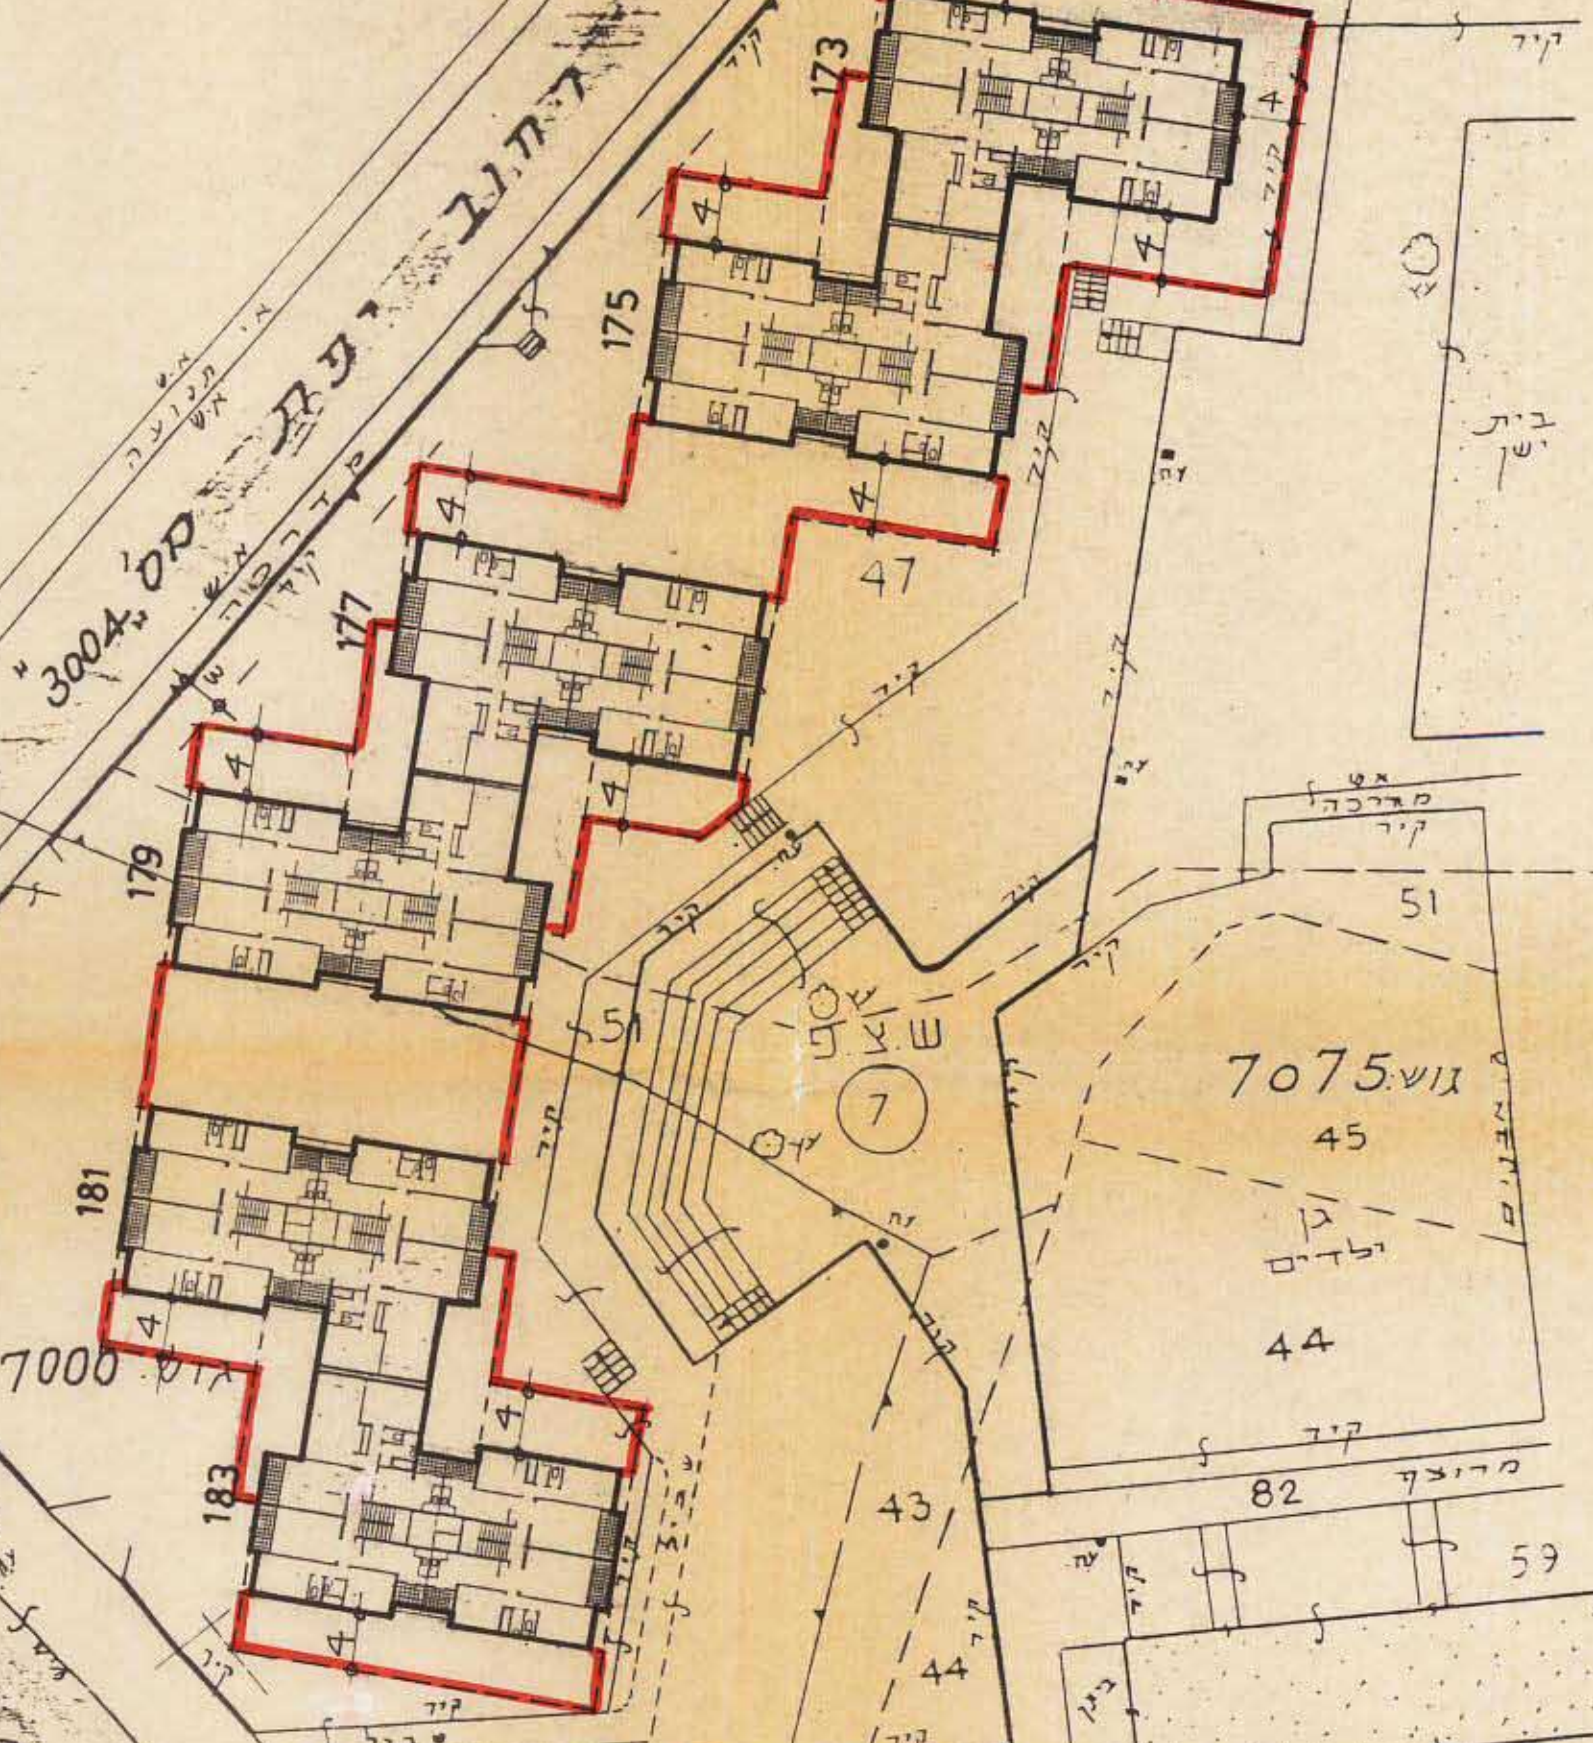

לפניו הפסדו המון המון
לואר

משרד המגורים מרחו תל-אביב
חוק התכנון והבניה תש"ה-1965
אישור תכנית מס. 2544
התכנית מאושרת מכח
סעיף 108 (ג) לחוק
שמואל לסקר
עיריית תל-אביב
25.3.93

10.3.93
תכנית מוקדמת מס' 3

תדשצ 17/05/3

נספח בינוי מס' 1 לתב"ע 2544 ק.מ. 1:500

קו בנין מכסימלי להרחבה

רשימת המסגרות המוכנסות
החיתוך והיתר לבנין המבוקש, אף על פי כיון לחוקת כל זמנה
ליום התכנית או לכל בעל ענין אחר ב"טח התכנית כל ענין לא
תוקנה השטח נזחם עמו הכסף כחאום בניהו ונין החיתוך או
באה במקום דבכמה כל בעל זכות בכמה היעין וזא כל רשות
מוסמכת. לפי כל הנה נעשוי כל דין.
לפני אשר כפס כוזהר בזה כי אם נקטה או ייעשה על ידינו השטח
הנ"ל תשעה נכלול בתכניתו או בהתיכוננו על התכנית והורה או
הורה ב"טח המכס כאמור. וזר על זכותנו לבטלו בכלל
ההורה עליו "יטרב" איתנו שר זכות כלשון השטח וזא
על כל זכות או ס' הורה אף ניה הכס כאמר דש"י וזא
כלל התכנון ניהרש"י. לפיכך נבטת כמס המכונות.

היעדה המקומית לתכנון ולבניה
מחבב תכנון מקומי תל-אביב-יפו
חוק התכנון והבניה תש"ה - 1965
אישור תכ"מ מס' 2544
התכנית מאושרת מכח סעיף 108 (ג) לחוק
1 יולי 1965
י"ר הועדה המקומית
תאריך 25.3.93

ש. יבין - א. פריאון
אדריכלים ומתכנני ערים
רח' גורדון 52 א' תל-אביב 64394
טל. 233157, 233834

65 x 52