


חתך א'-א' ק.מ. 1:250
 הדגמה סכמטית כחזית המבנה לכיוון רחוב שבוי

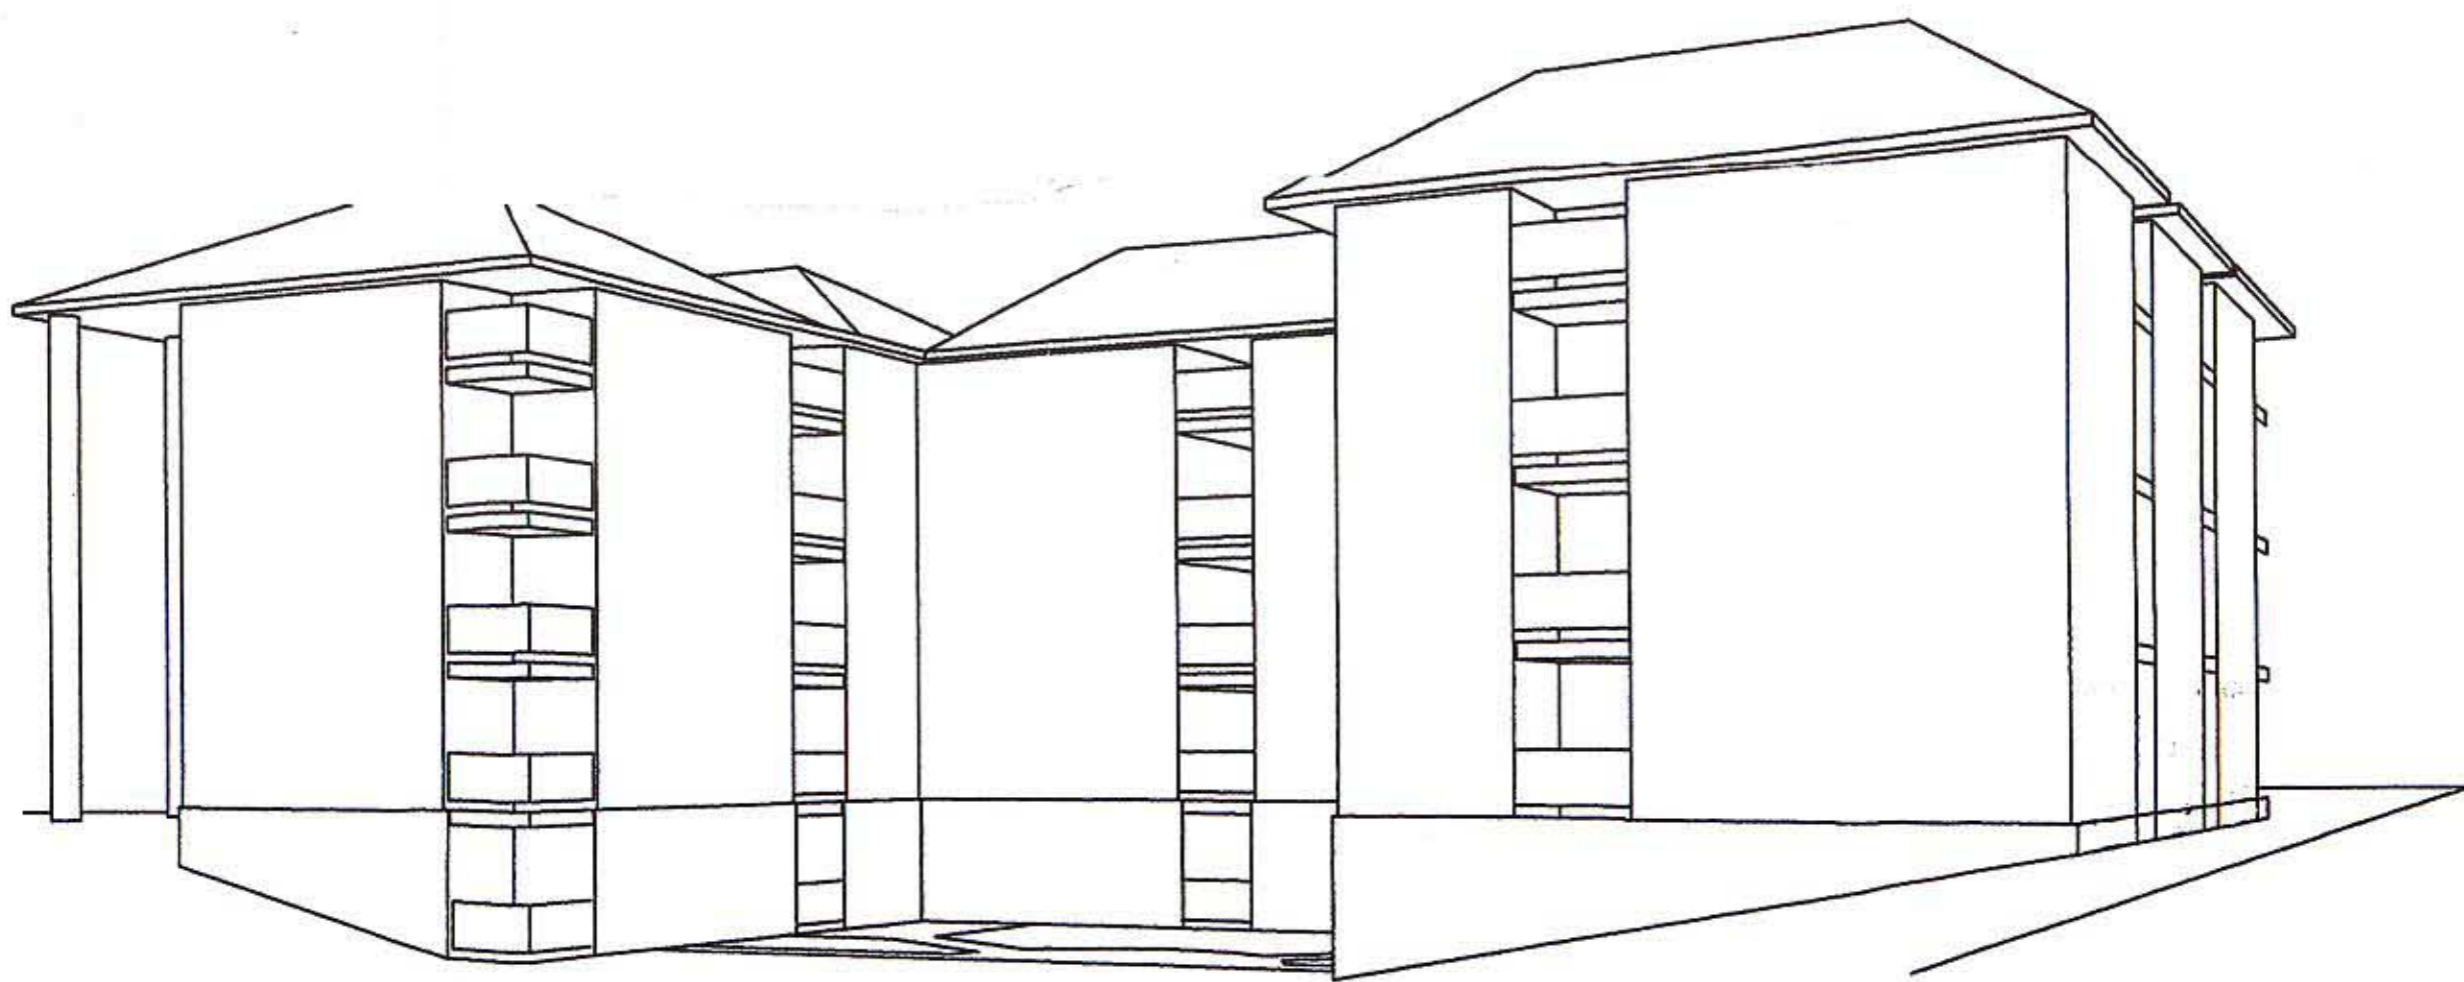

חזיתות המבנה עבור חצר פנימית.