

מאשר


נספח בינוי חנה
תכנית מתאר ומפורטת מס. 2718
חלקה 929 - מתחם תע"ש - רביבים
שינוי לתכנית מתאר מס. 2589
ק.ח.

אופציה 2

גולדנברג מ.בוכמן אדריכלים

הוצאה להקמת תוכנית ולבניה תל-אביב-יפו
ב-1988 ש"ר רח"ט, ר"ר ר"ר
שם התכנית: מתחם תע"ש - רביבים
תוכנית מס. 2718-03
חלקה 929-01
מס. 4881006-01 פק"ט 48778-03

פשיטת המסלול מחוז נגב
חוק התכנון והבניה תשכ"ח 1968
אישור תכנית מס. 2718-03
תעודת המסלול מס. 4881006-01
יום 14.12.03
ש"ר רח"ט, ר"ר ר"ר
חוק תעודת המסלול

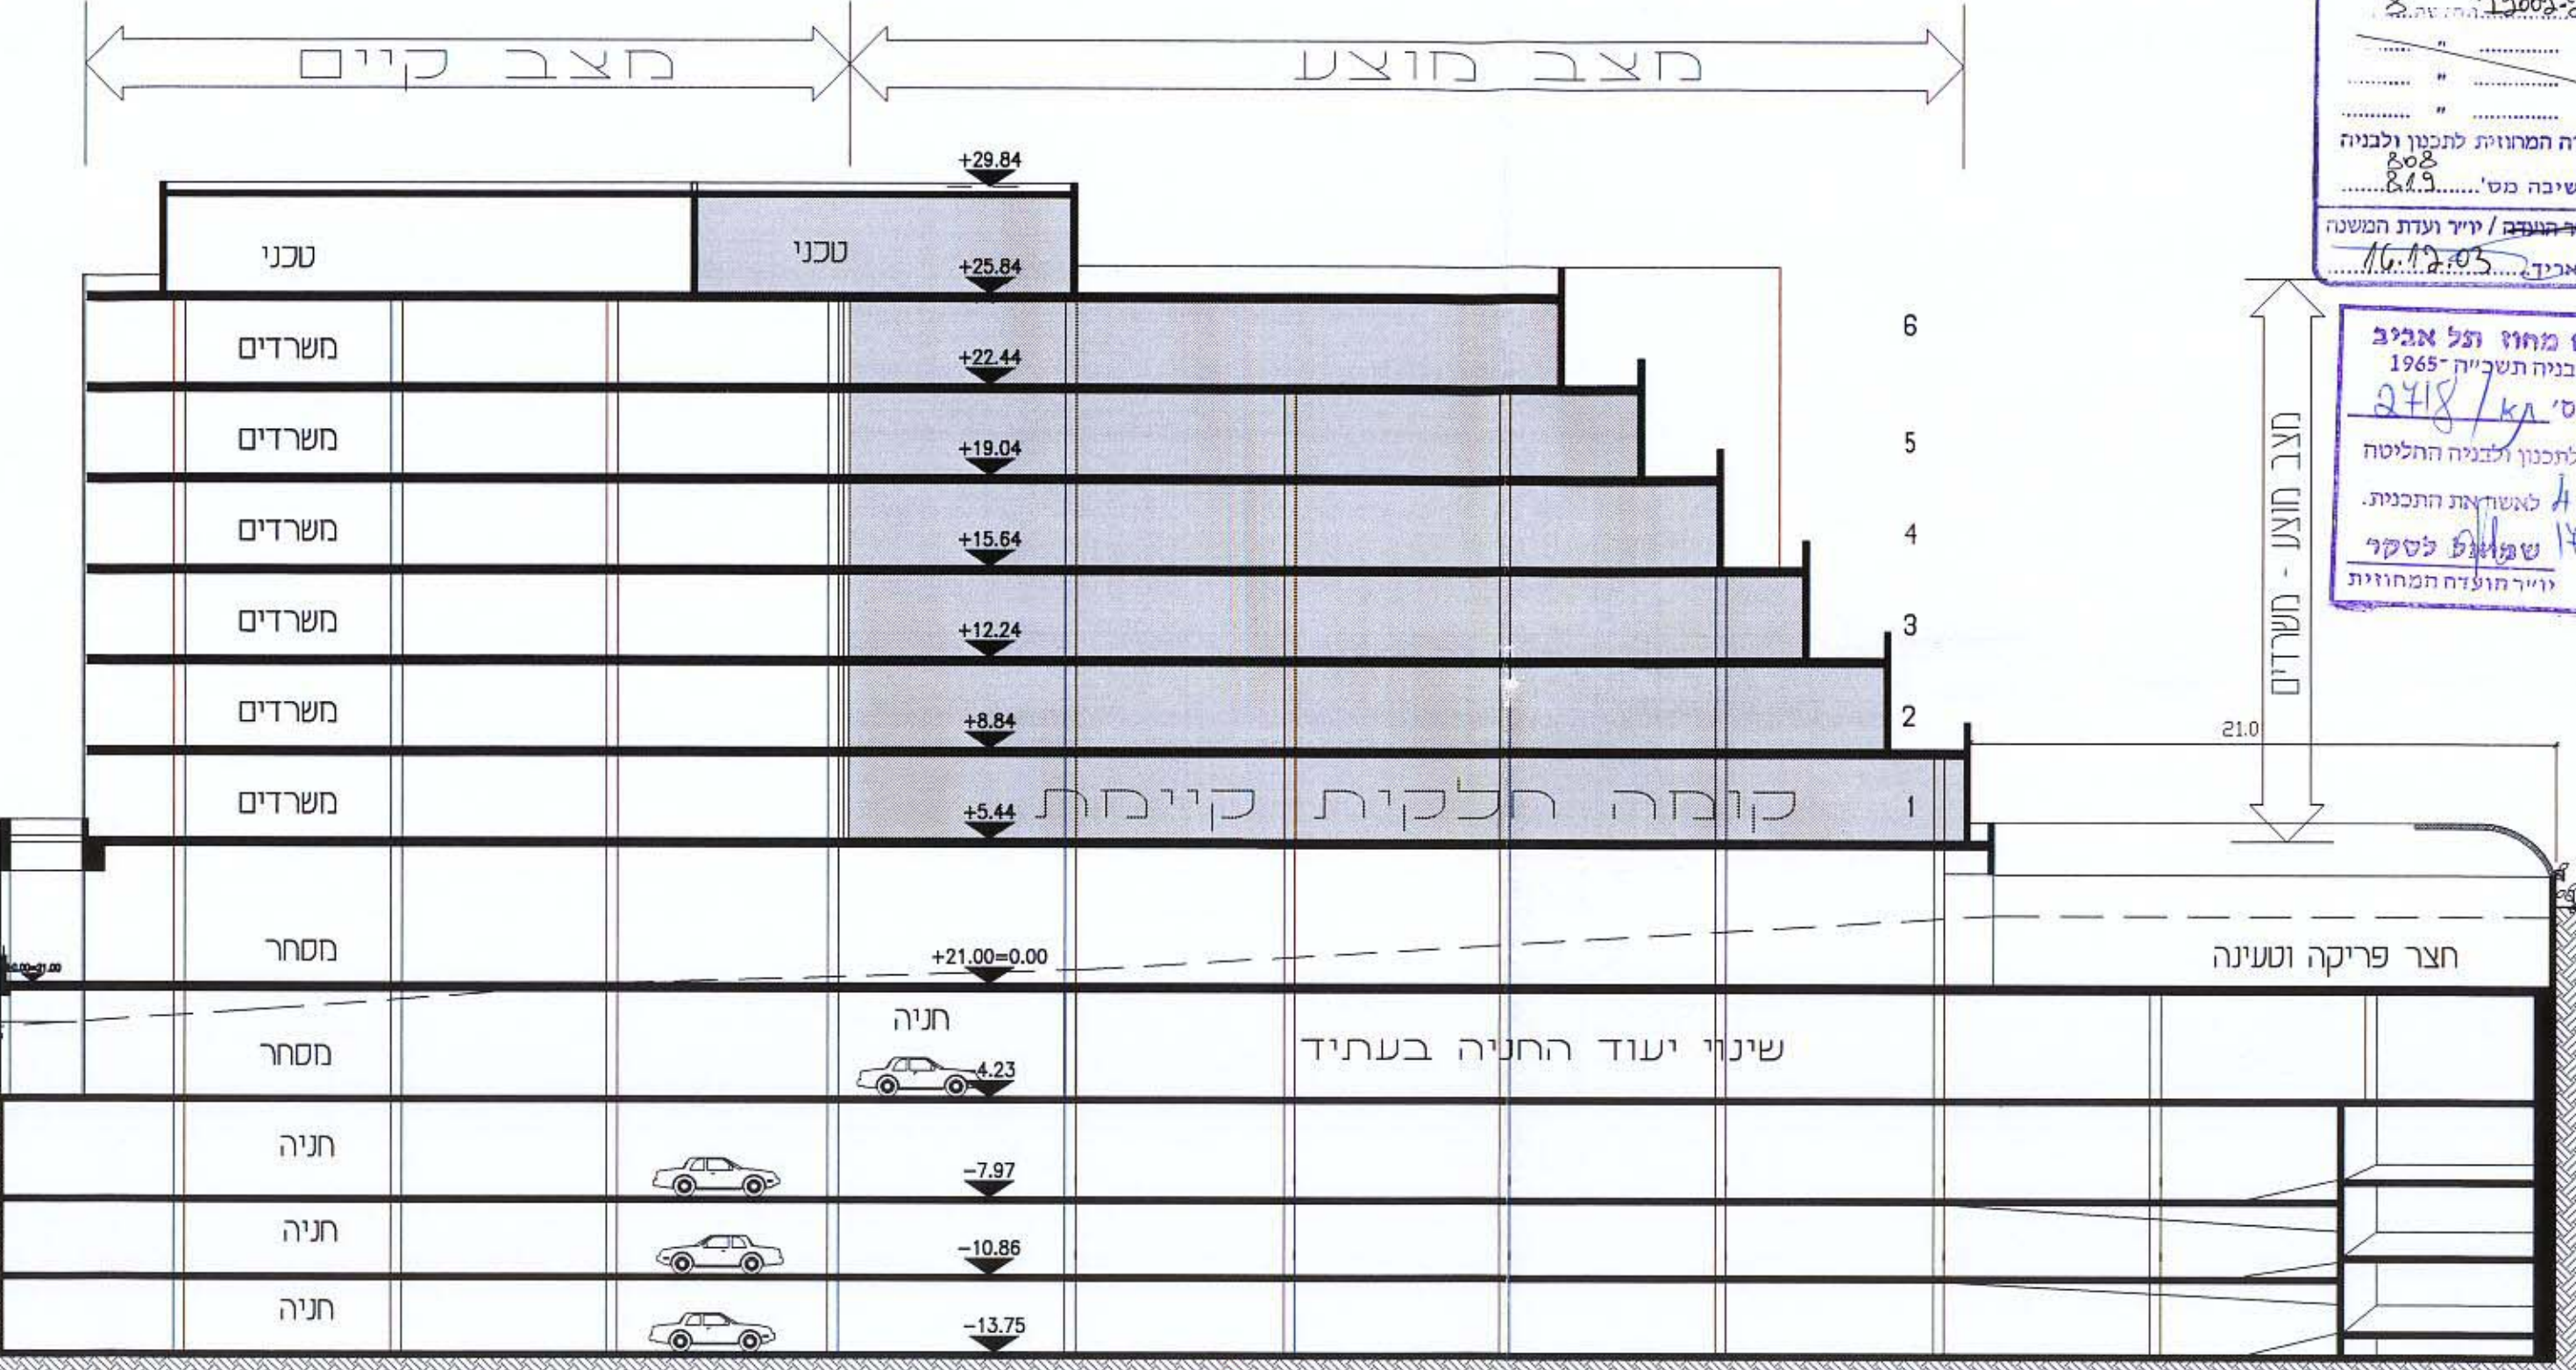

חתך א-א ק"מ 1:250

