

מוקדמת מס' 2

משרד הפנים מחוז תל אביב
הוק התכנון והבניה תשכ"ה - 1965
יישור תכנית מס' 2749/א
התכנית מאשרת מכה סעיף 108 (ג) לחוק
שם: א. לסקר
יורד הנגלה התכנון יורד הנגלה התכנון


24 3.5.00

הועדה המקומית לתכנון ולבניה
מרחב תכנון מקומי תל-אביב - יפו
הוק התכנון והבניה תשכ"ה - 1965
אשרור תכנית מס' 2749
התכנית מאשרת מכה סעיף 108 (ג) לחוק
החל מיום 10-3-99
מנהל תכנון: יורד הנגלה התכנון
מנהל תכנון: יורד הנגלה התכנון
מנהל תכנון: יורד הנגלה התכנון


יסקי ושות' אדריכלים
ומתכנני ערים
א.יסקי, י. סיון, יסקי

30-3-2000


מרחב תכנון מקומי תל-אביב-יפו
נספח בינוי מנחה לתכנית מפורטת מס' 2749
" נטע - אולפני הבירה "
קנ"מ 1 : 500

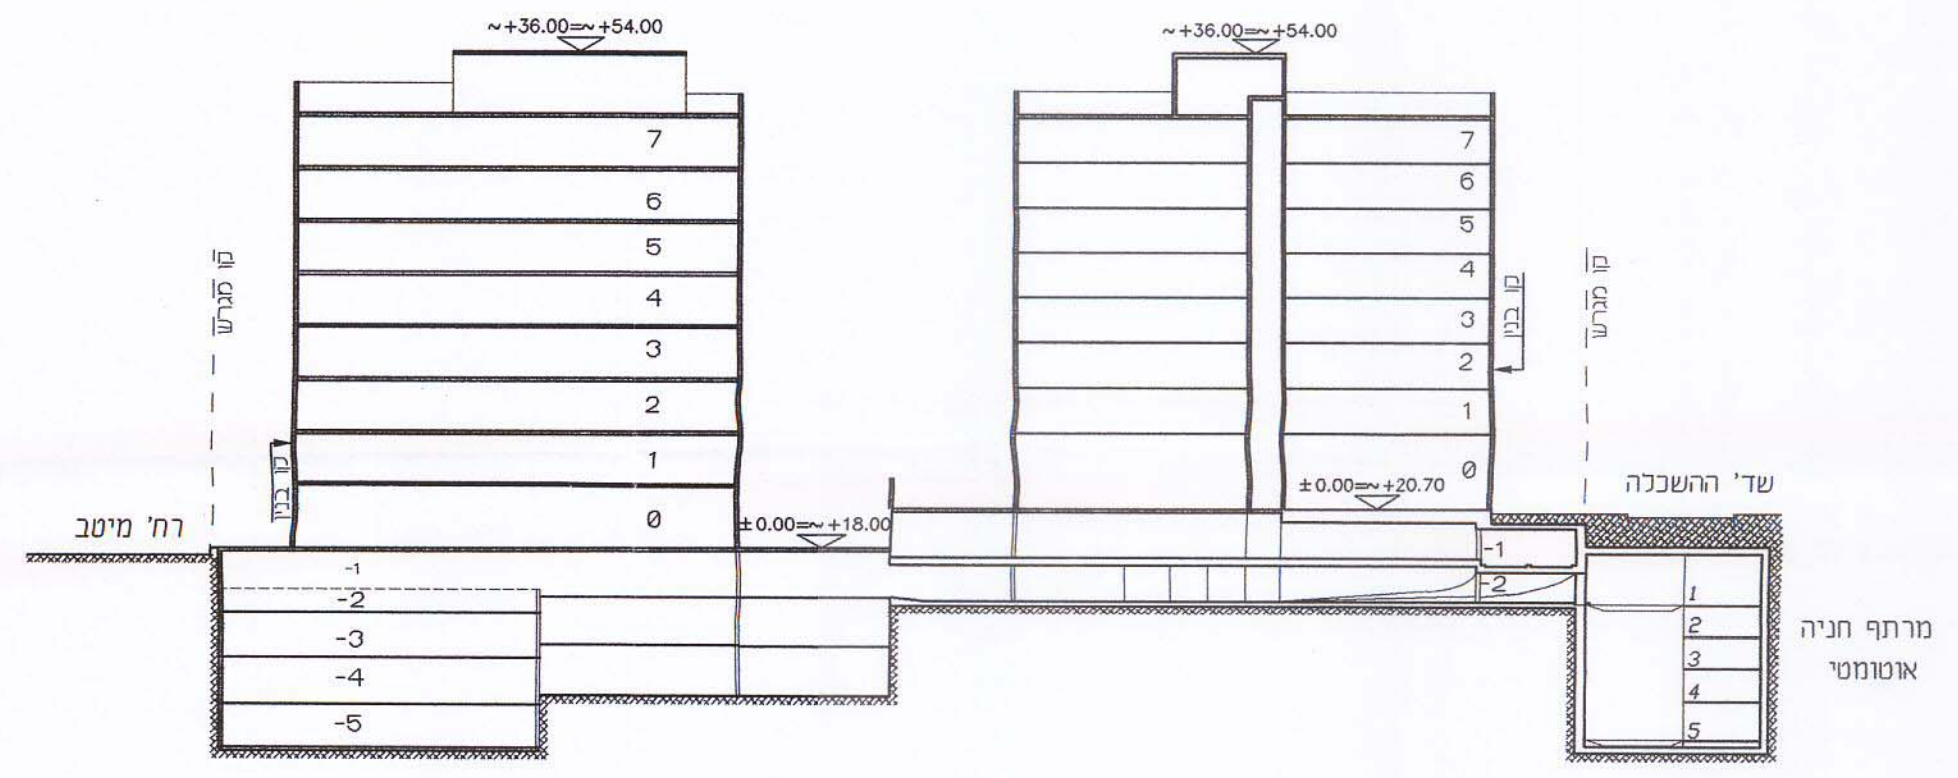

חתך ב-ב
קנ"מ 1:500

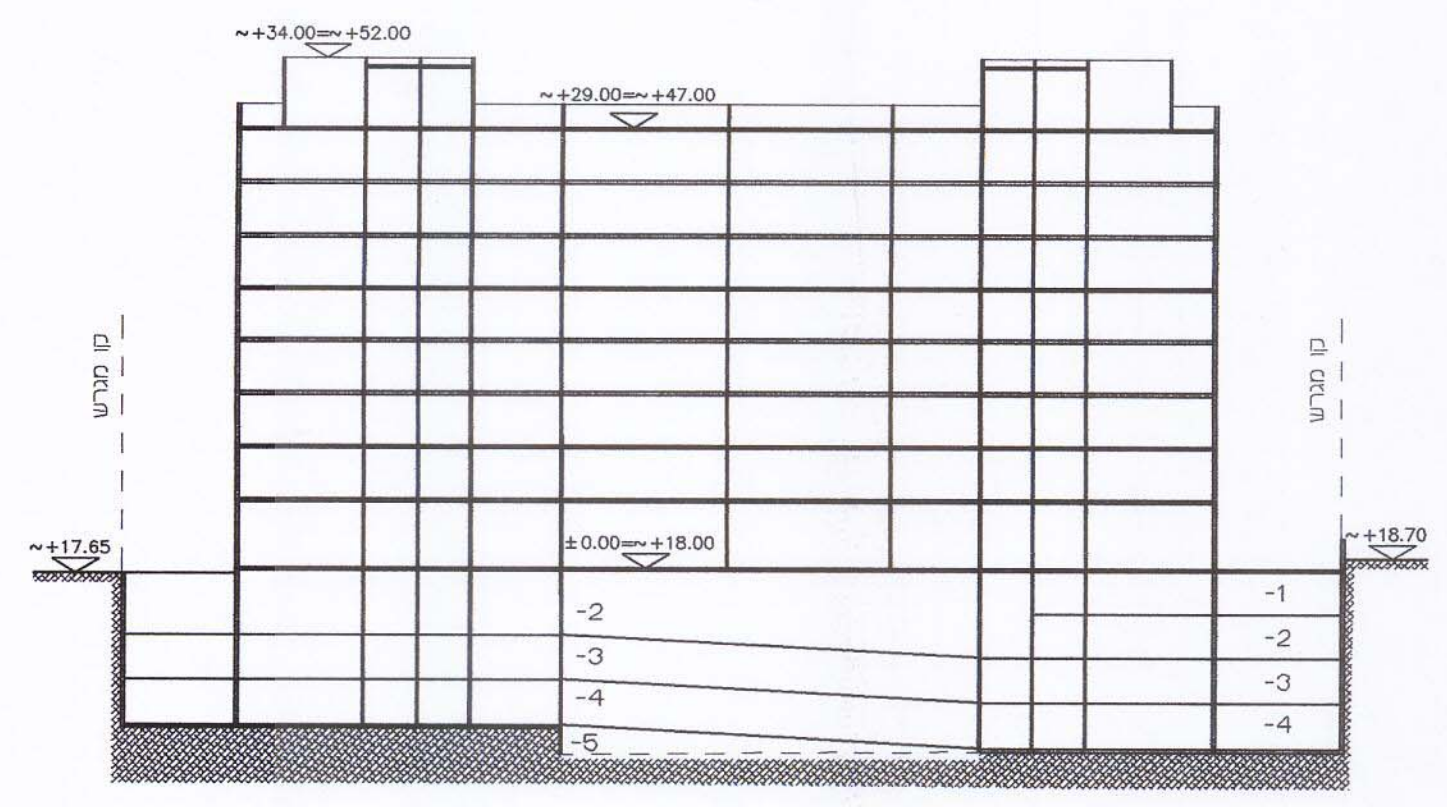

חתך א-א
קנ"מ 1:500

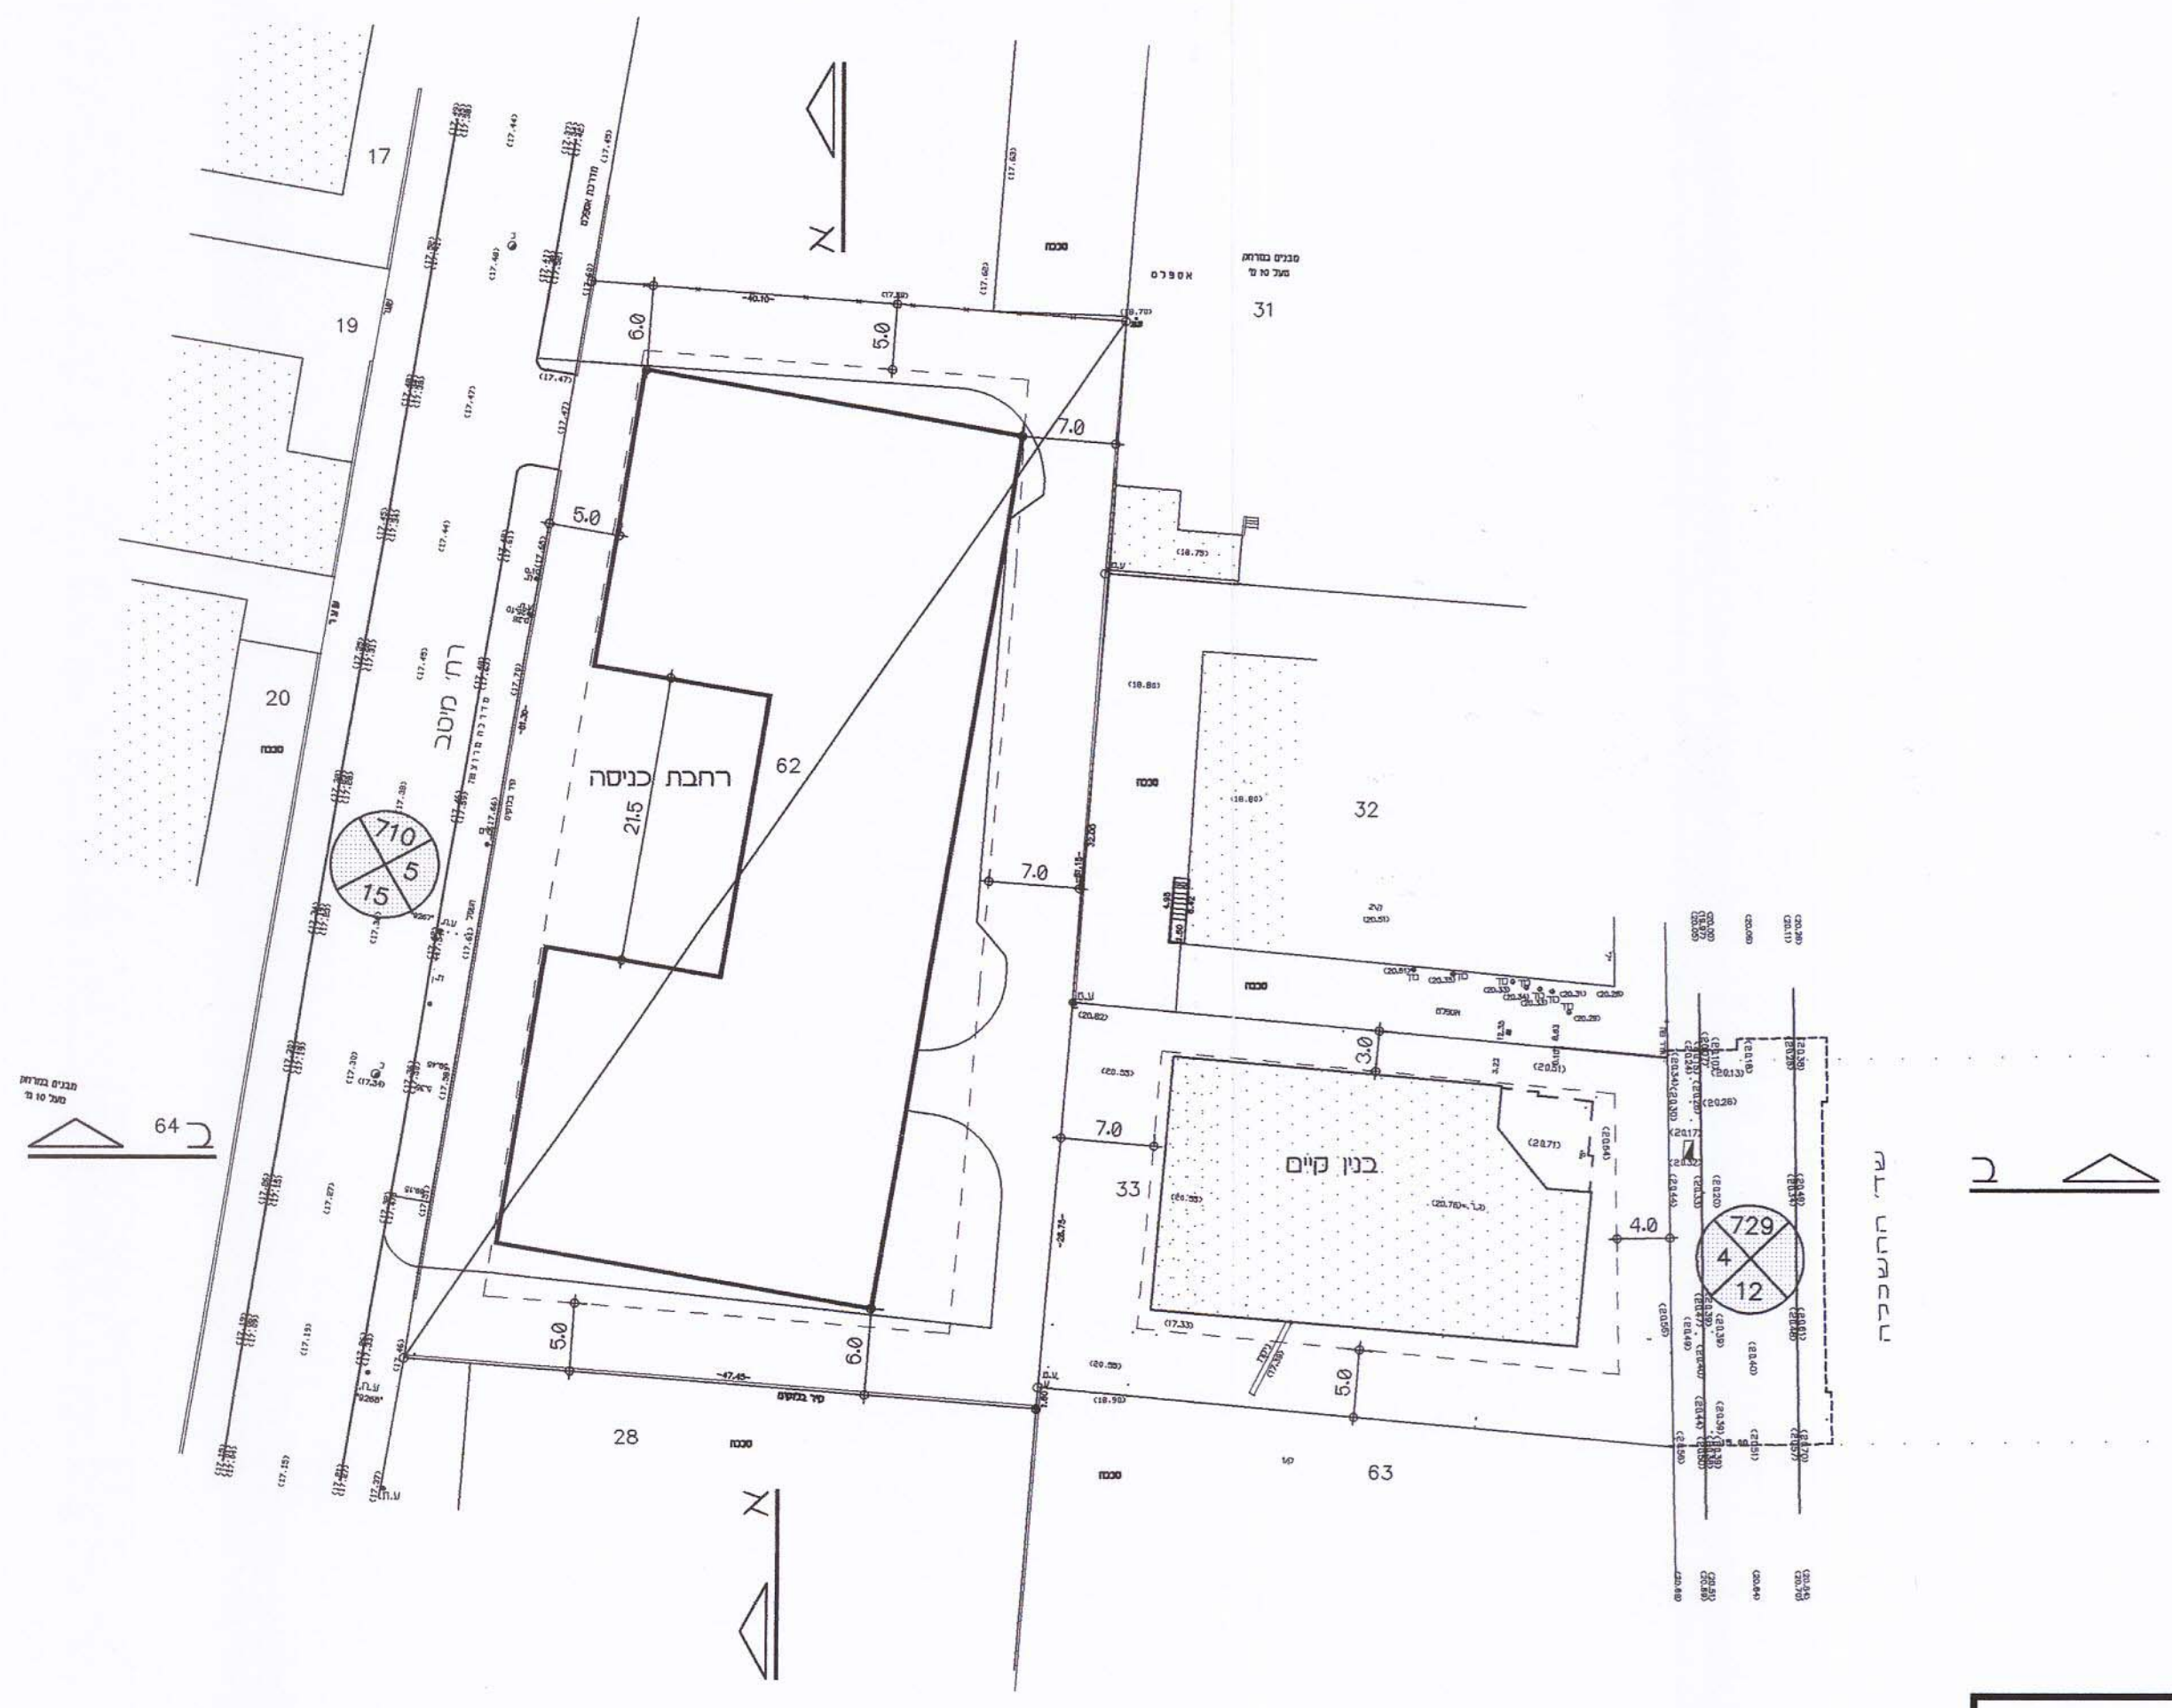

יסקי ושות' אדריכלים ומתכנני ערים
רח יצחק ארן 100 ת"א
טל. 03-6841515
פקס 03-5625113
אברהם יסקי אדריכל
יוסי סיון אדריכל

תאריך עדכון: 11.8.97