


תכנית בינוי 1:500

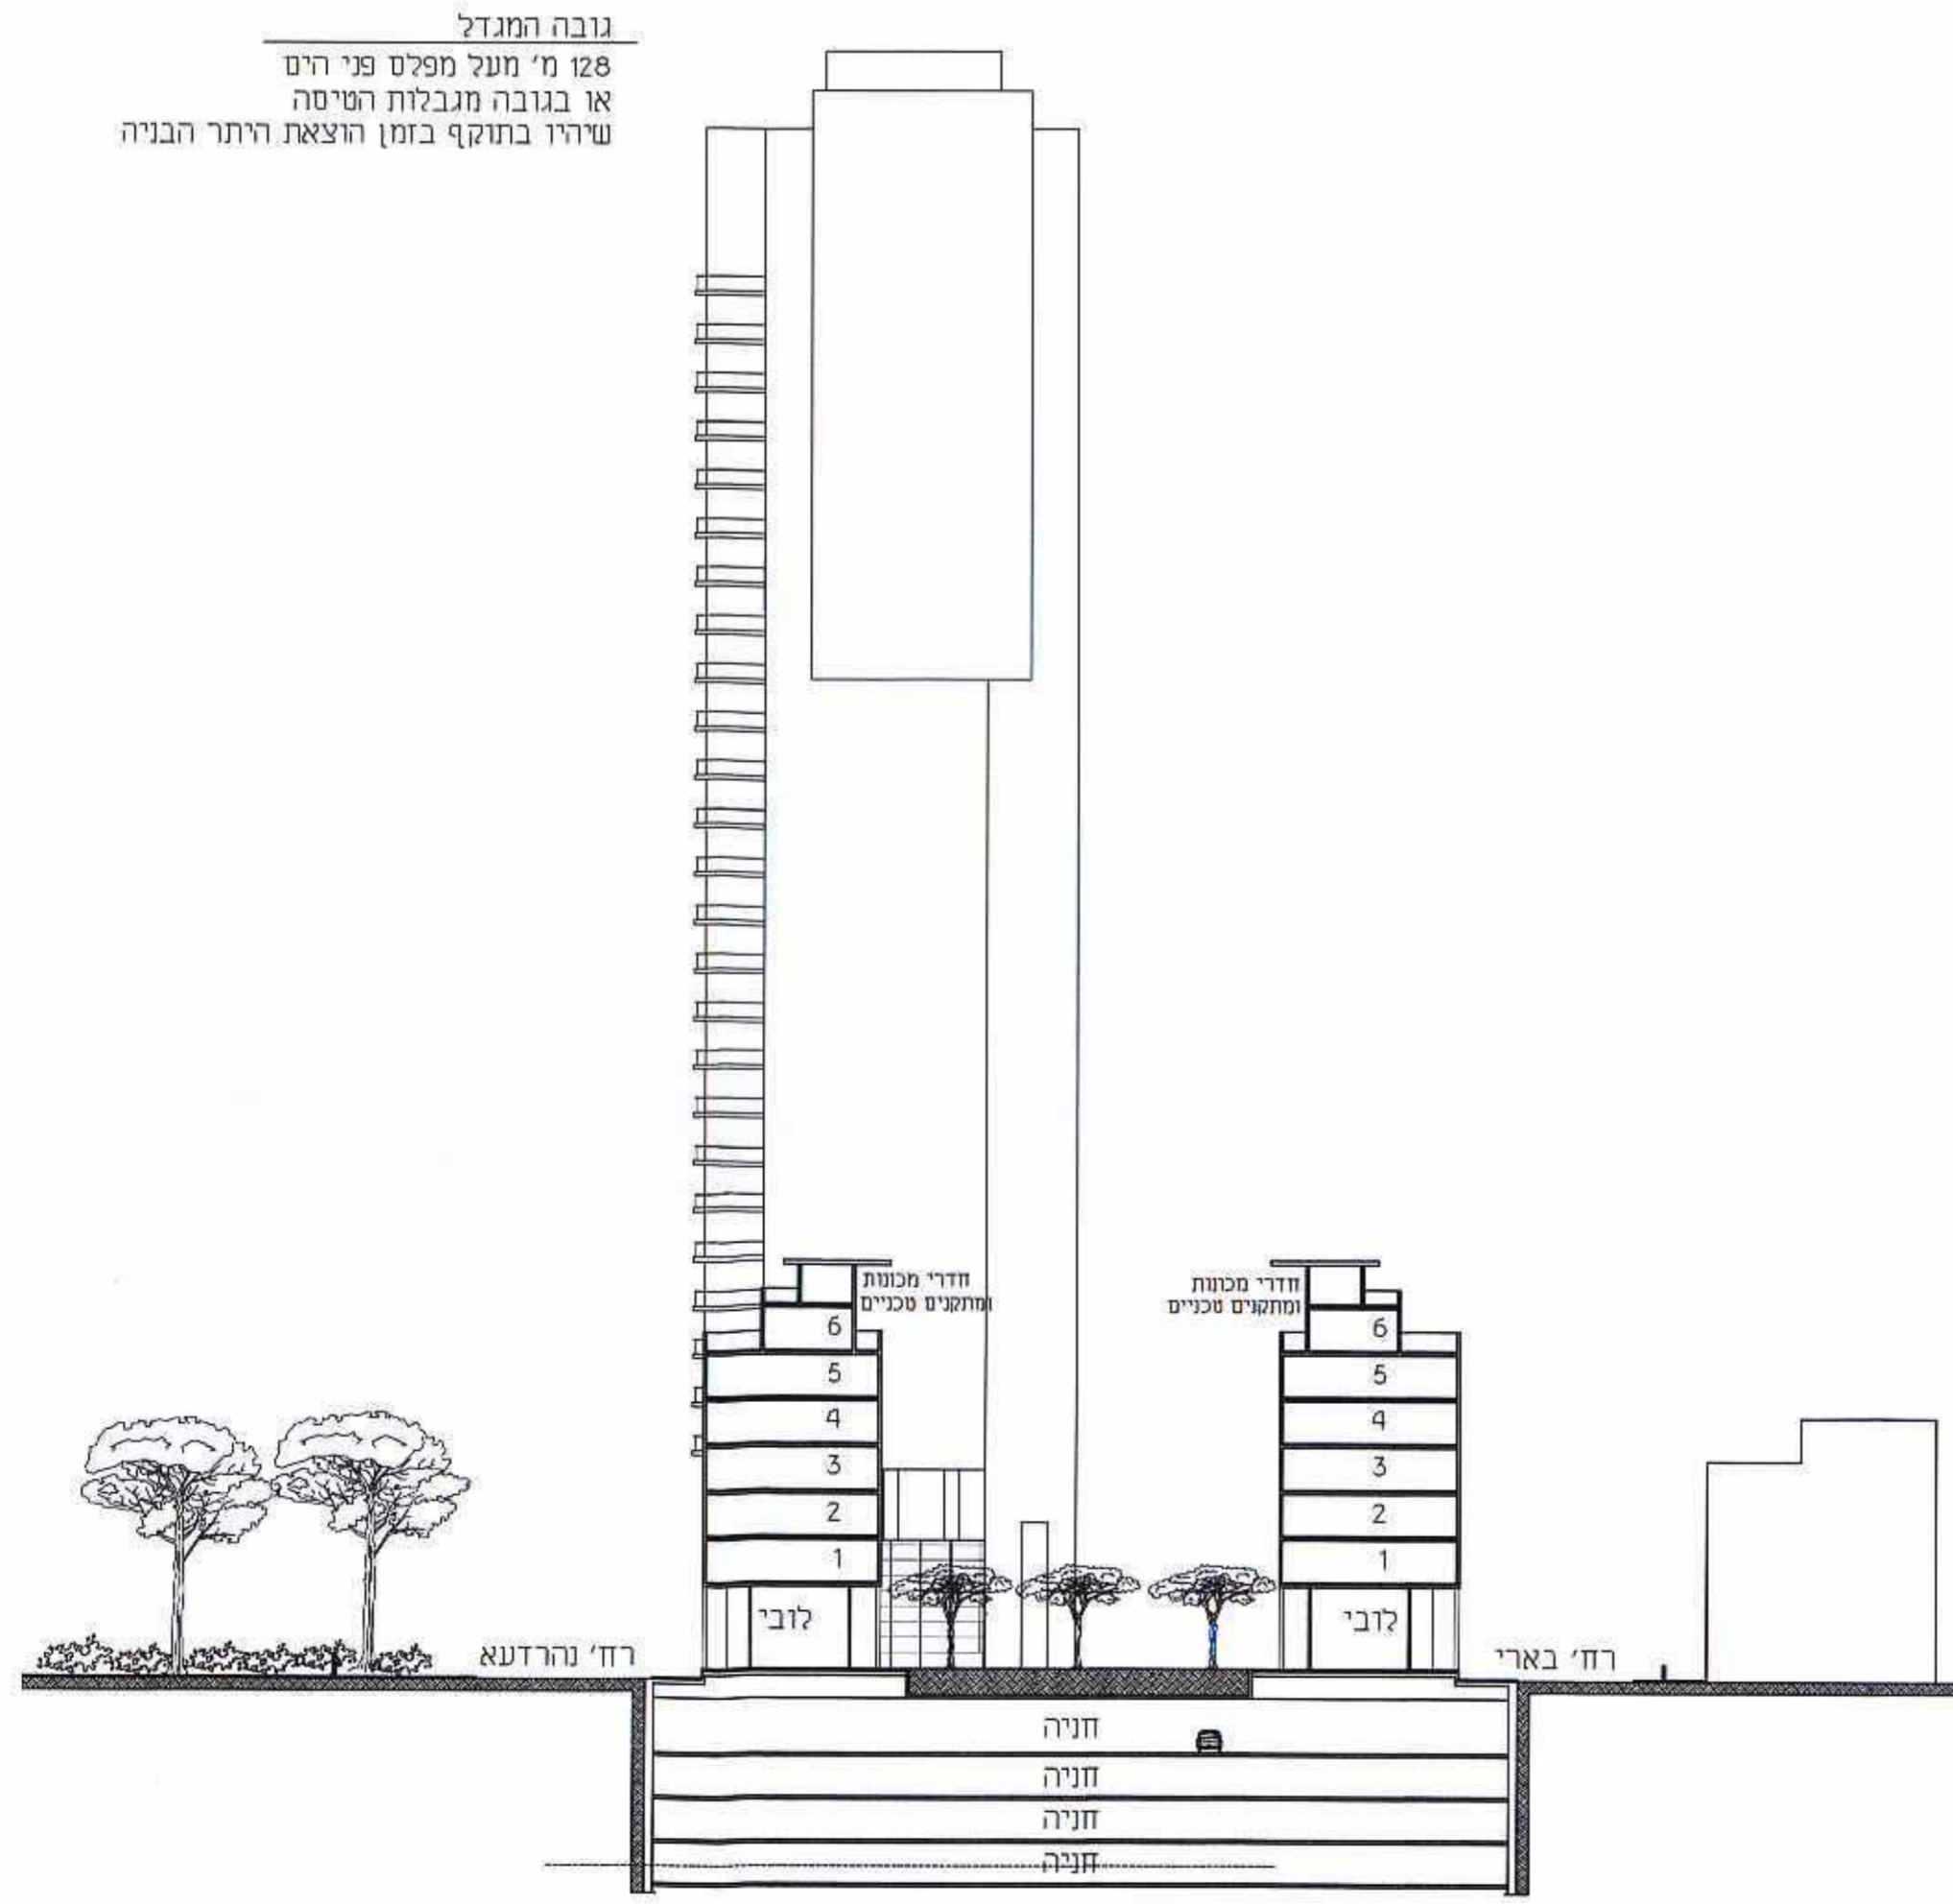

חתך עקרוני צפון - דרום קנ"מ 1:500

מרחב תכנון מקומי תל אביב-יפו
תשריט לתכנית מפורטת מספר 2769
"מגורים במתחם נהרדעא - בארי"


נספח בינוי אילוסטרטיבי (אינו מחייב)

שינוי מספר 1 לשנת 97 של תכנית מפורטת A
שינוי מספר 3 לשנת 97 של תכנית מפורטת 50
שינוי מספר 1 לשנת 97 של תכנית בנין עיר 94

מחוז : תל אביב
נפה : תל אביב - יפו
עיר : תל אביב - יפו
גוש : 6217 חלקות : 617' 616' 367' 530' 424'
חלקי חלקות : 20' 369' 529' 429' 370' 306' 533'

יזום התכנית : מגדלי בארי שלמה המלך בע"מ
בעל הקרקע : מגדלי בארי שלמה המלך בע"מ ואחרים
המתכנן : משה צור - אדריכלים בוני ערים בע"מ
שטח התכנית : כ-8.165 דונם

משרד הפנים מחוז תל אביב
חוק התכנון והבניה תשכ"ח-1965
ת.2769/27
ת.17-6.02
שמואל לסקר
יו"ר הועדה המחוזית

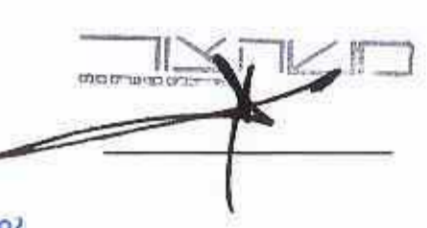

בג"ד/בארי -
שלמה המלך בע"מ

בג"ד/בארי -
שלמה המלך בע"מ

הועדה המקומית לתכנון ולבניה תל-אביב-יפו
שם התכנון: מגדלי בארי - מתחם נהרדעא - בארי
המספר לתוכנית: 2769
תאריך: 23.6.02
אשרה לתוכנית: 24.11.99
תאריך: 22.6.02
ישיבה מס': 3
לשכת הועדה
תאריך: 24.6.02

שם התכנית	תאריך	פרוטוקול	מס' התכנית
תשריט לתכנית מפורטת מספר 2769	23.09.02	3	2769
המסכה להפקדה בישבות	3.9.97	197	6
תאריך	10.9.97	198	5
תאריך	31.12.97	204	5
תאריך	20.5.98	214	10
תאריך	24.11.99	243	9
ותוקנה ע"י הועדה המחוזית			
תאריך	ישיבה מס'		
מחלקה	מנהל העיר		
	יו"ר הועדה		
	תאריך		

ועדה מחוזית :

- מקרא :
- גבול תכנית
 - - - קו בנין
 - - - קו בנין קדמי למרפסות
 - - - תחום לאיתור המגדל
 - - - גבול חניון תת-קרקעי

21.6.2000
25.9.2000
10.6.2002
30.6.2002