


שטח תכנון עיר של תל-אביב-יפו  
 תכנית מפורטת מס' 623  
 תקון מס' 4 לשנת 1959 לתכנית מס' 58-ת.ב.ע. ת"א 1927  
 (תקון 1938)  
 ק.מ. 1:1250  
תכנית בינוי

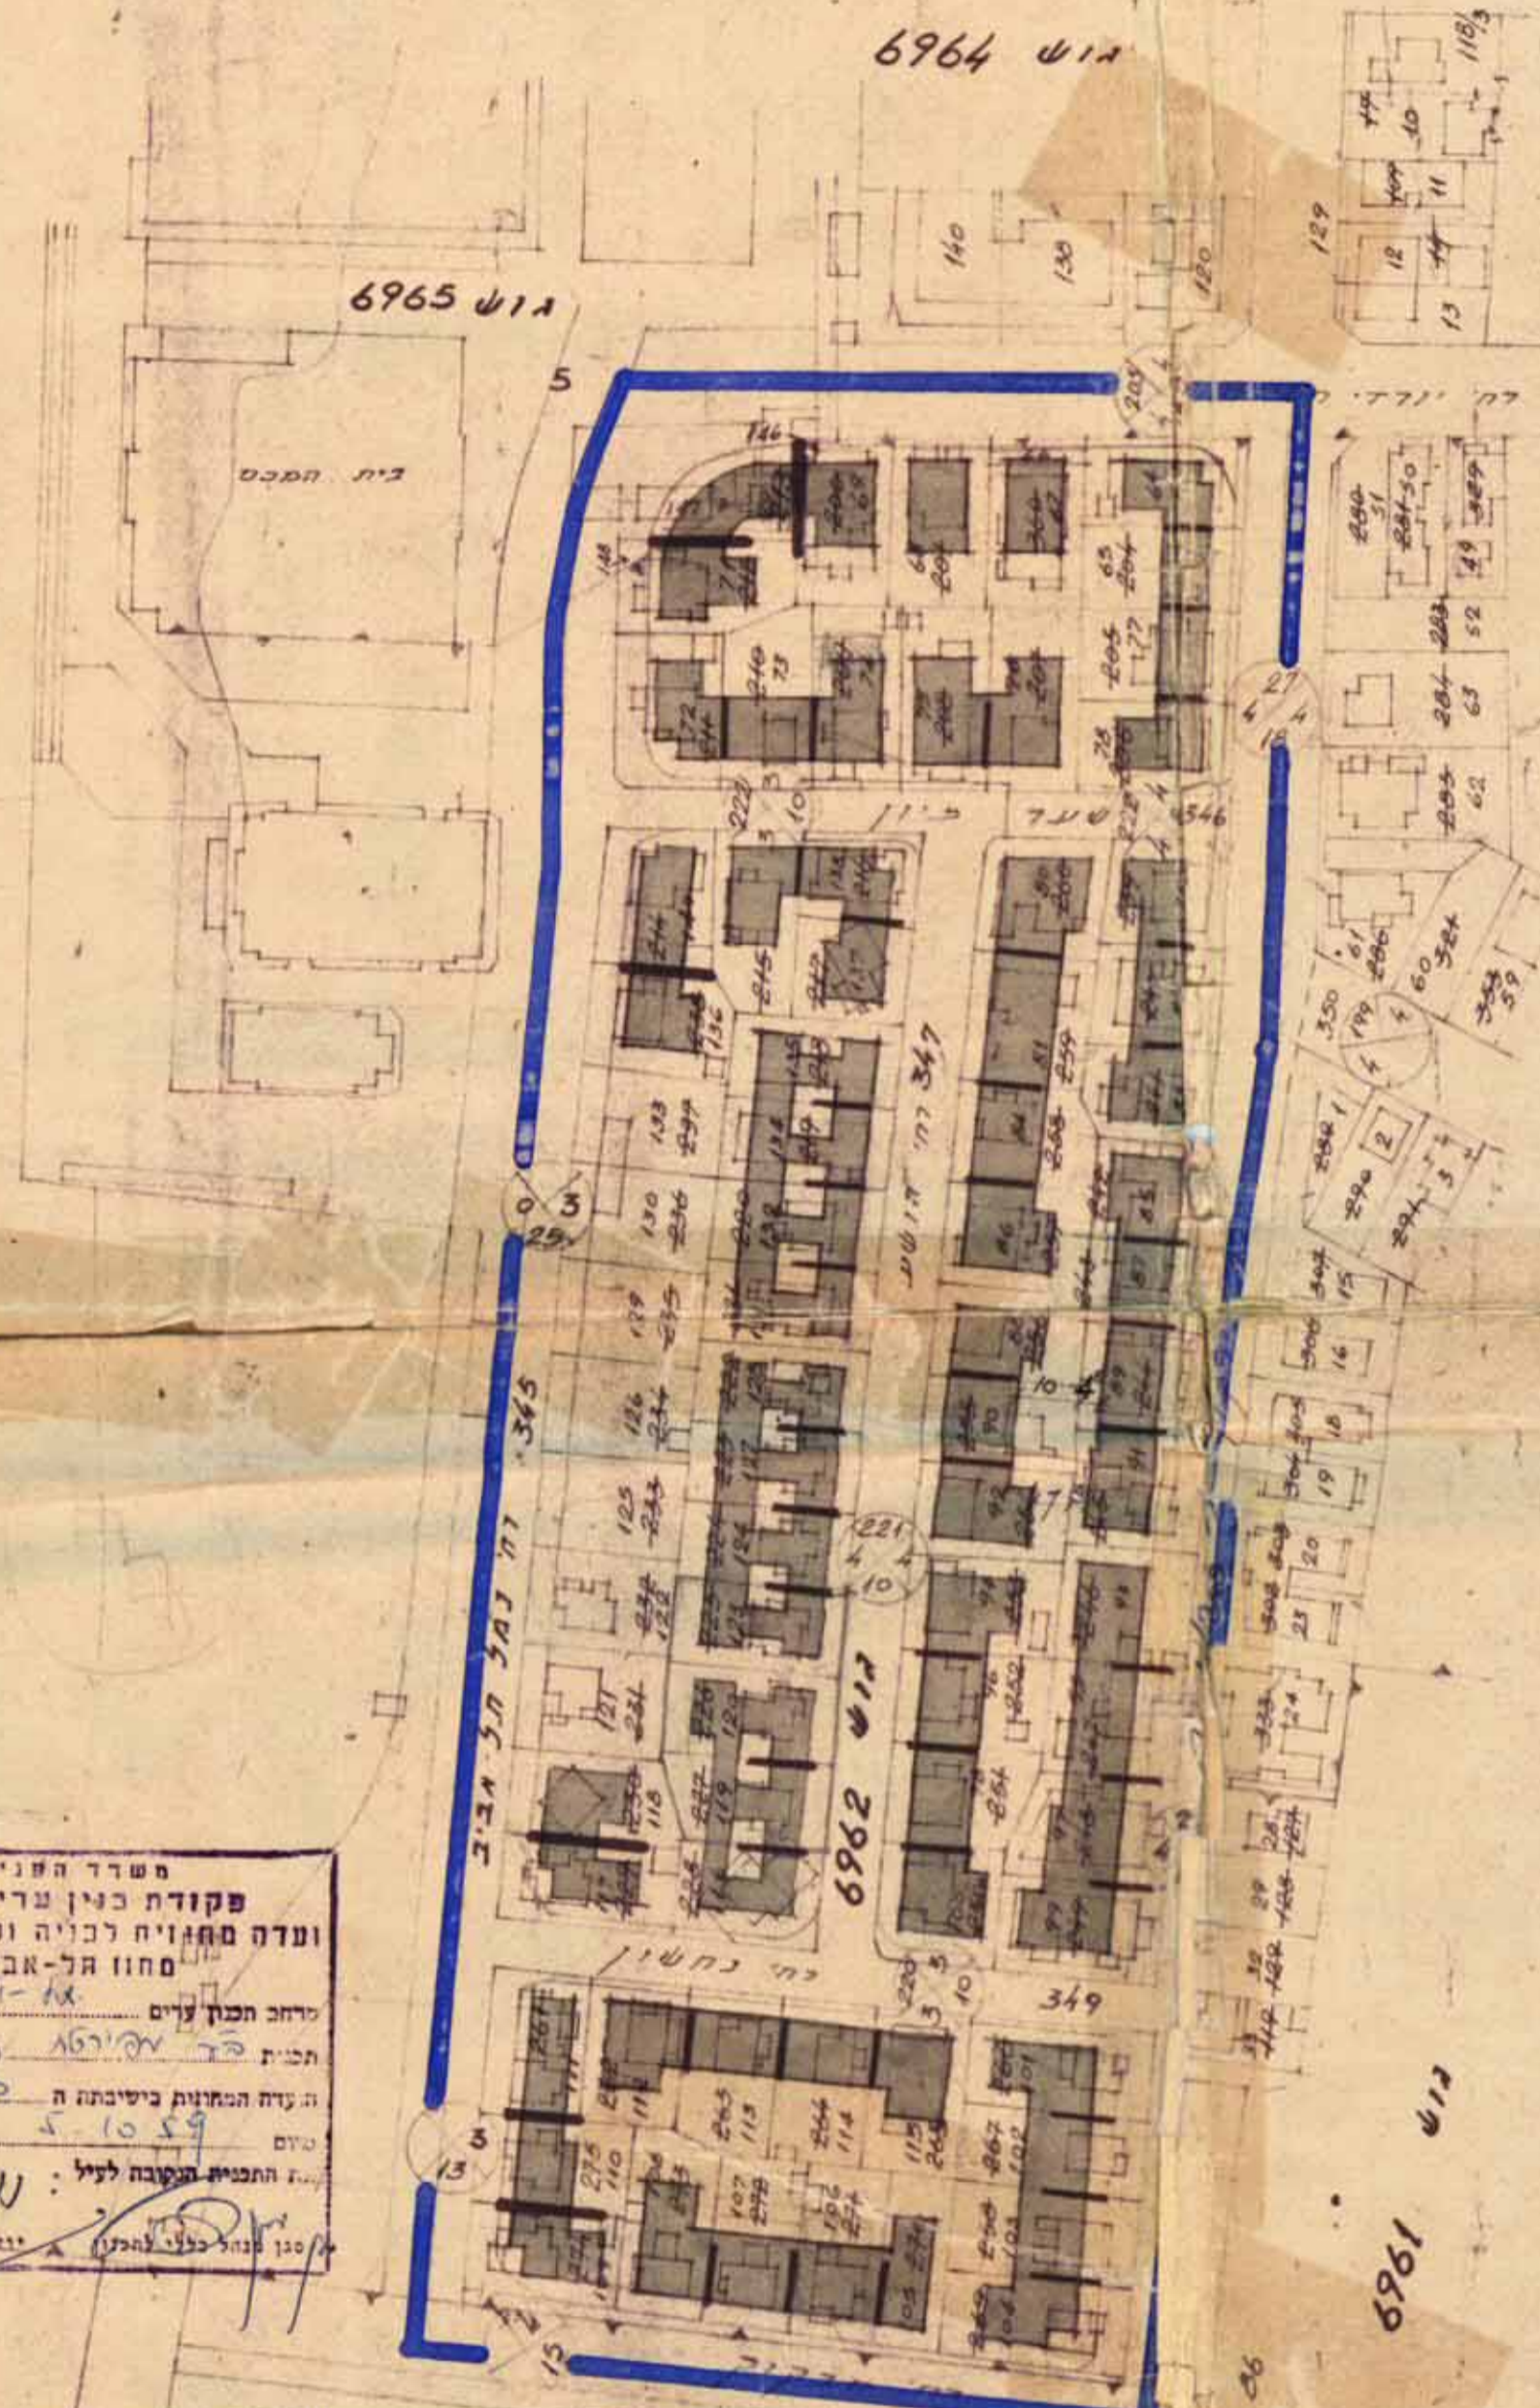


מחוז : תל-אביב  
 נפה : תל-אביב-יפו  
 עיר : תל-אביב-יפו  
 היוזם : עיריית תל-אביב-יפו  
 המתכנן : עיריית תל-אביב-יפו  
 הוכן עבור : עיריית תל-אביב-יפו  
 גושים חלקות :  
 6962 64-140 146-148  
 307-308  
 335-345 347-360  
 6964 117-127 129-86  
 6965 5

באורים

- גבול התכנית
- גבול גוש ישן
- דרך ק"מ
- דרך מוצעת
- שביל להולכי רגל
- שטח חניה
- אזור מגורים
- יחידה מסחרית
- אזור מסחרי
- קיר משותף
- בנינים להליטה
- מספר הדרך
- קו בניה בחדיה
- דוחב הדרך
- מספר חלקה חדש
- מספר חלקה ישן



תושים הטביבה  
ק.מ. 1:10,000

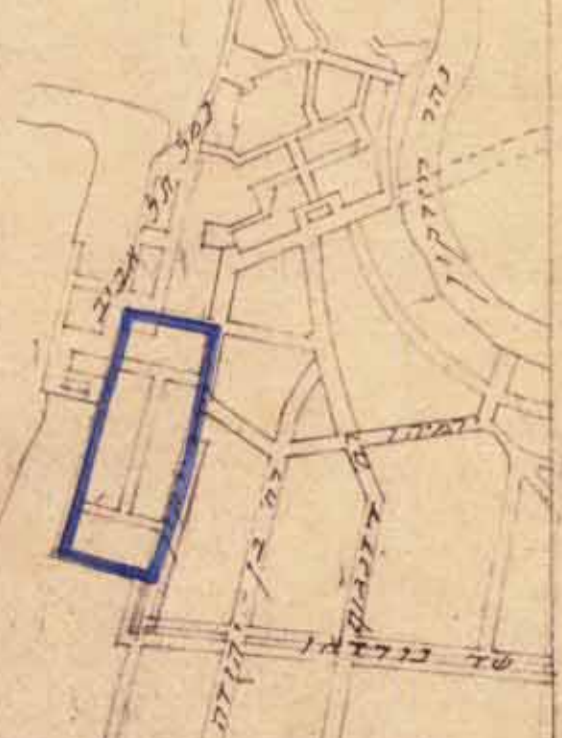

משרד הערים  
 פקודת בנין ערים 1936  
 ועדה מחוזית לכנייה ולתכנון ערים  
 מחוז תל-אביב  
 מס' תכנית 623  
 מס' ת.ב.ע. 103  
 מס' ת.ס.ד.י.ט. 787/61

משרד הערים  
 פקודת בנין ערים 1936  
 ועדה מחוזית לכנייה ולתכנון ערים  
 מחוז תל-אביב  
 מס' תכנית 623  
 מס' ת.ב.ע. 153  
 מס' ת.ס.ד.י.ט. 787/61

הועדה המסוימת לבנין ובנין ערים  
 תל-אביב-יפו  
 מס' תכנית בינוי - ת.ב.ע. 623  
 מס' ת.ס.ד.י.ט. 787/61  
 מס' ת.ב.ע. 1250  
 מס' ת.ס.ד.י.ט. 5195  
 מס' ת.ב.ע. 96  
 מס' ת.ס.ד.י.ט. 193.61  
 מס' ת.ב.ע. 6.12.61

עיריית תל-אביב-יפו  
 מס' תכנית בינוי - ת.ב.ע. 3  
 מס' ת.ס.ד.י.ט. 787/61  
 מס' ת.ב.ע. 1250  
 מס' ת.ס.ד.י.ט. 5195  
 מס' ת.ב.ע. 96  
 מס' ת.ס.ד.י.ט. 193.61  
 מס' ת.ב.ע. 6.12.61