


מ ק ר א

| | |
|------------------------|-----------|
| מבנים להריסה | □ |
| מבנים קיימים | ▤ |
| בנייה ממוחזרת | ▥ |
| גבול התכנית | — — — — — |
| קניין בסיסי | — — — — — |
| קניין מגורש קיימים | — — — — — |
| קניין מגורש חדש | — — — — — |
| שטח עצים לשימור | — — — — — |
| קניין חנייה תחת קרקעית | — — — — — |

- עציים קיימים
- עציים מוצעים
- מגורש קיים
- מגורש חדש
- גובה פניספה משוער 36.04

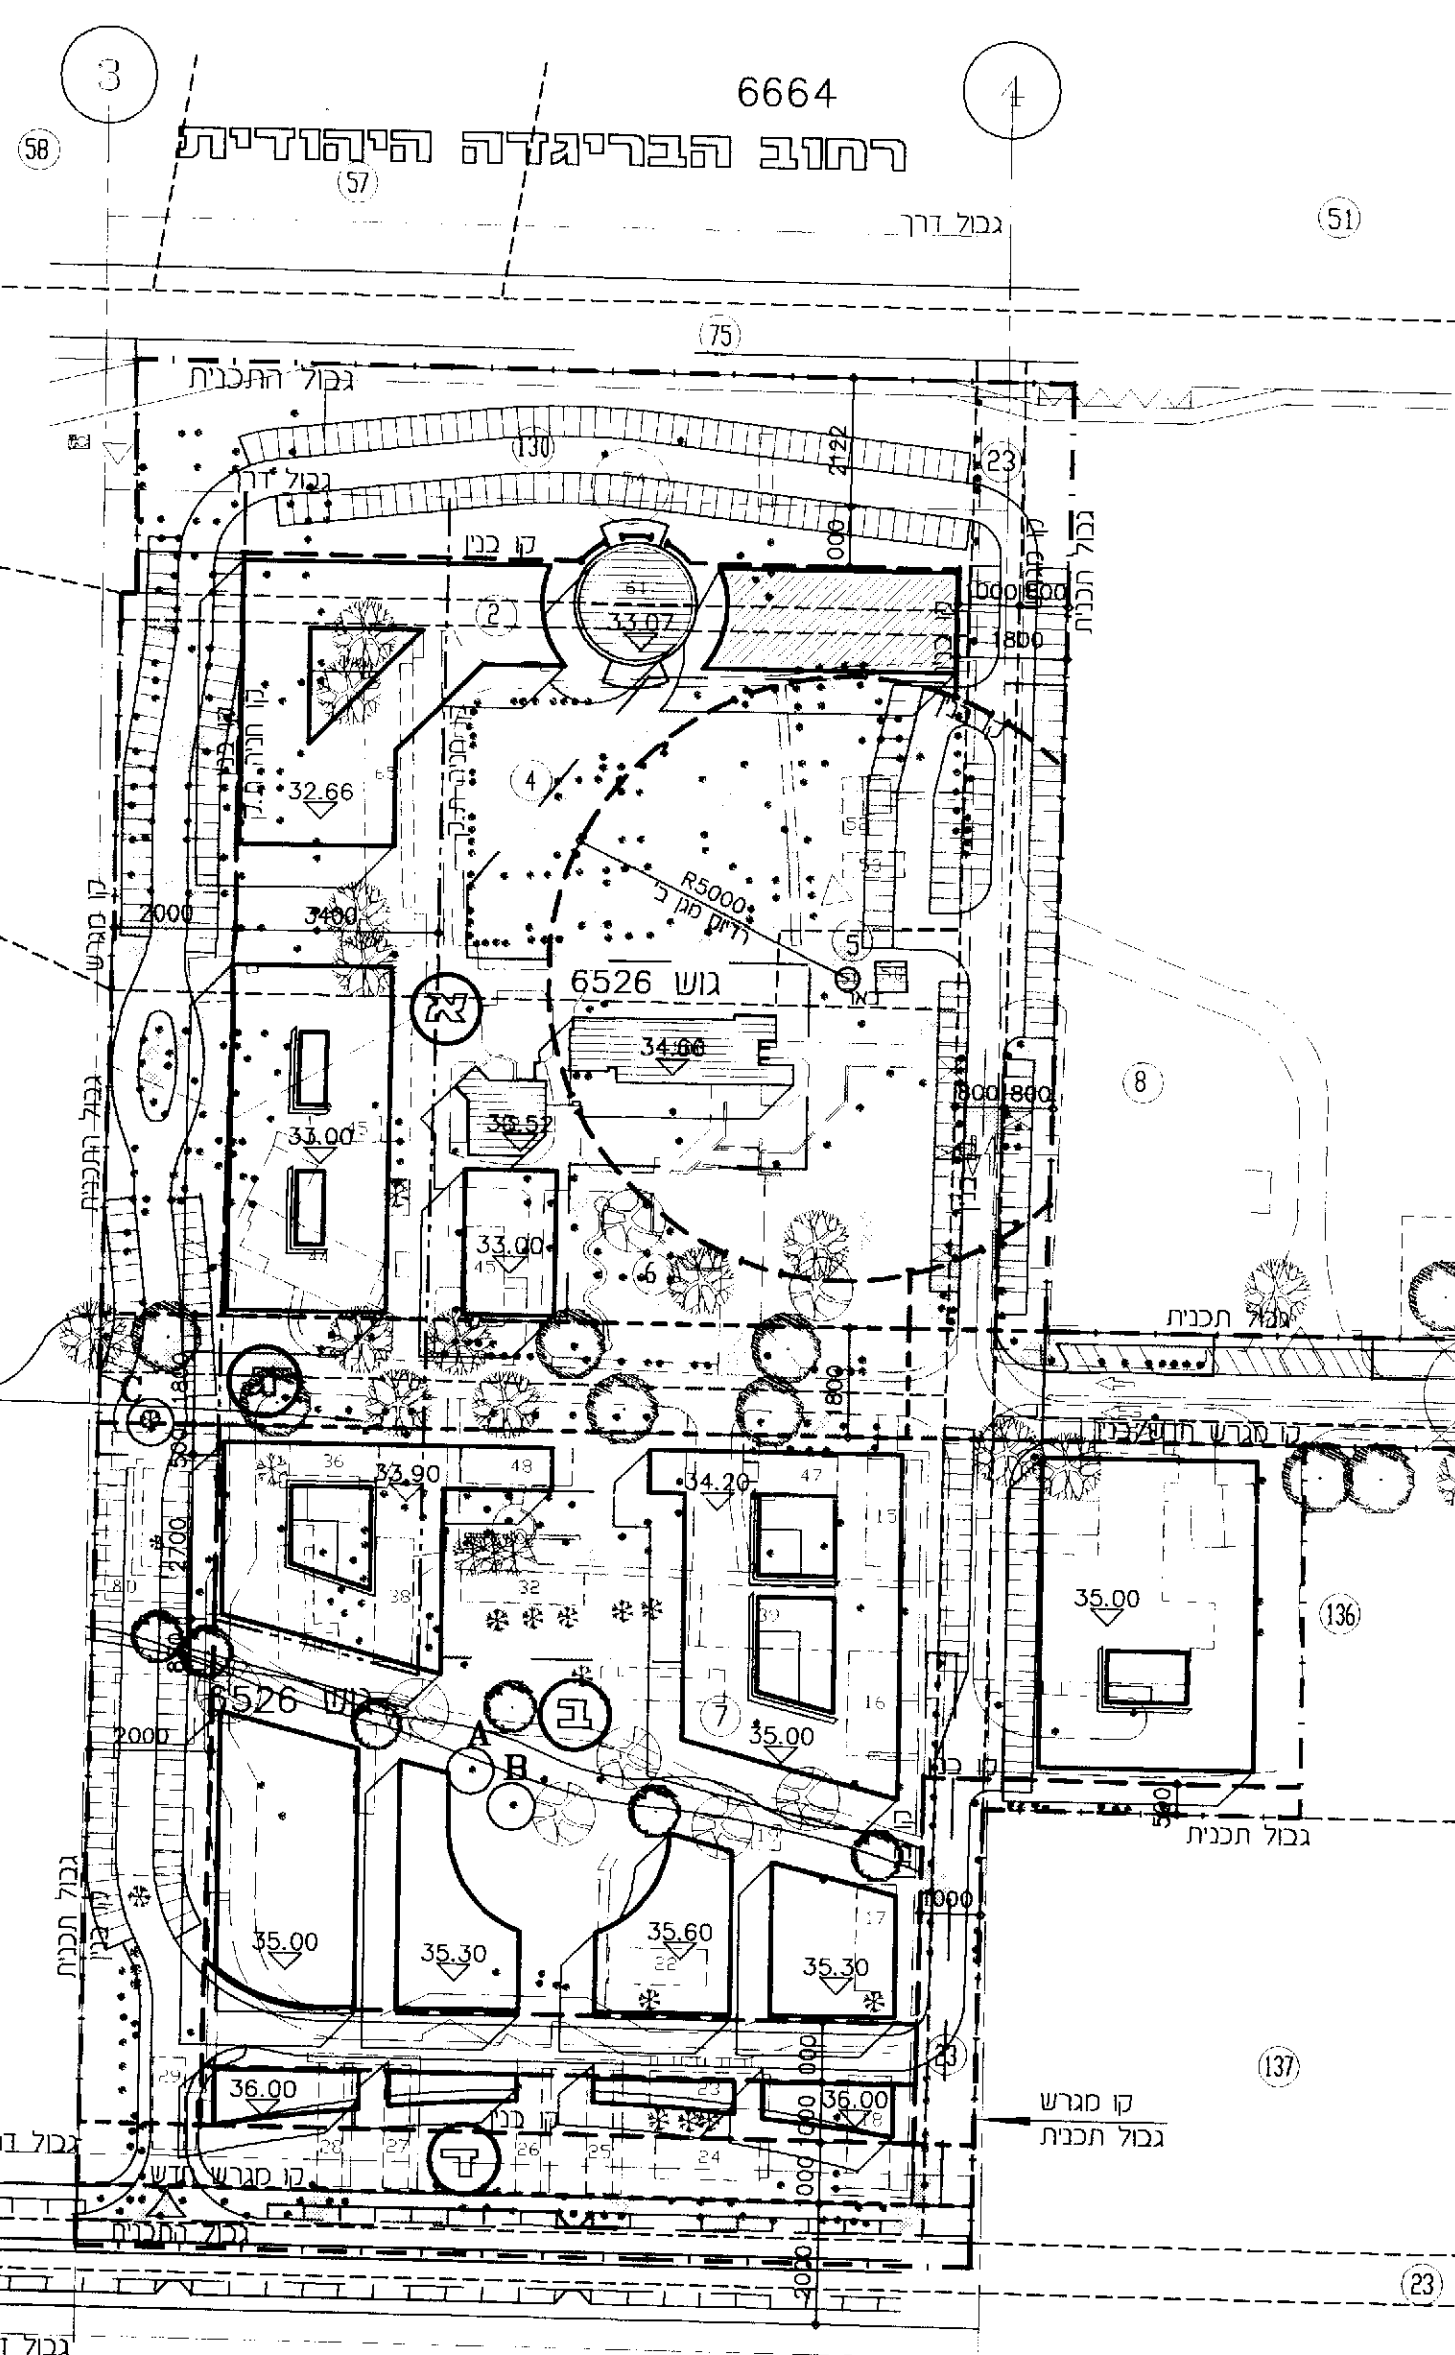


אפשרות
תחנת חשמל

תכנית תנועה ותחבורה
הנדסת תנועה ותחבורה בע"מ
ב'דרום דוד 08-9721106

תכנית סדירה
לפי וינברג משה 09-9550284

התוכנית תכנית תנועה ותחבורה
הנדסת תנועה ותחבורה בע"מ
ב'דרום דוד 08-9721106

הועדה המקומית לבניה ותכנון-מרחב הרצליה
תכנית בנין ערים מס' 1922/01
העברה ל-
התכנית הוצגה לציבור הבעל המקומי
ישבת משותפת מוכיחה מס' 7. מיום 5.9.00
התכנית תוקמה בהתאם להחלטת הועדה. מאושר
המחוזות ב-7.23.01 מיום 4.8.01
מכון
הועדה המקומית לבניה ותכנון-מרחב הרצליה
4.7.01

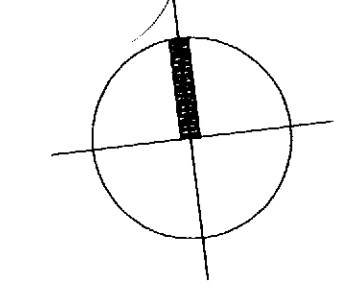

מרחב תכנון מקומי הרצליה
תכנית בינוי מנחה - (שלב א) ק"מ 2601
תכנית מתאר הר-1920-א
ינוי 2001

ר. זייברט
רח' שפינוזה 23 תל אביב טל. 5225985-8 FAX.5279707

עצמון - בשי
רח' סוסיץ 27 תל אביב טל. 5276333 FAX.5276569

אדריכלים

עצמון אדריכלים
רח' סוסיץ 27 ת"א 64684
פול 03-5276569 פקס 03-5276333