
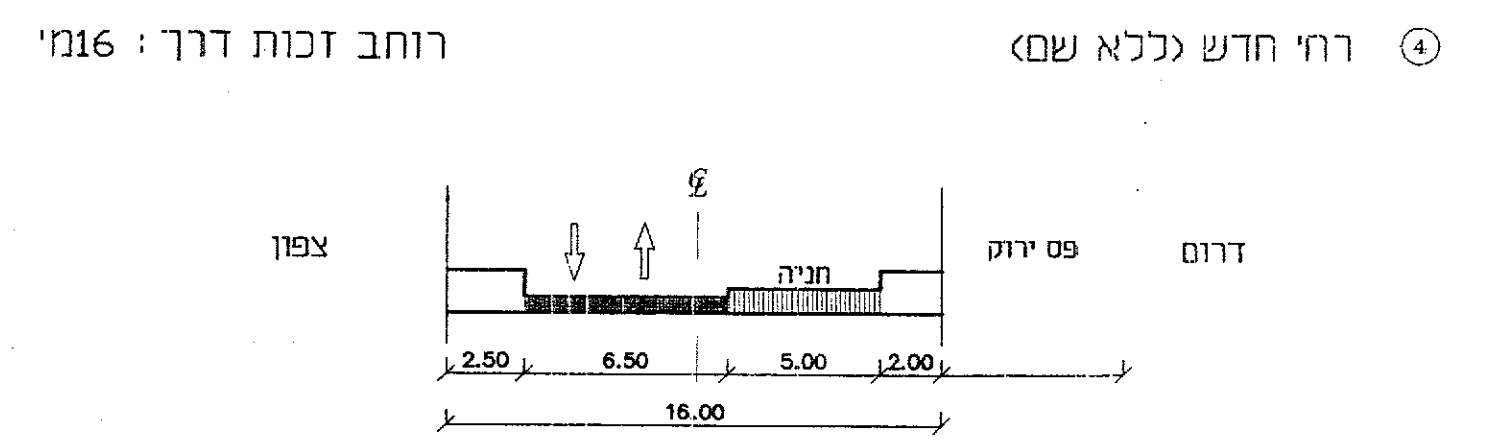
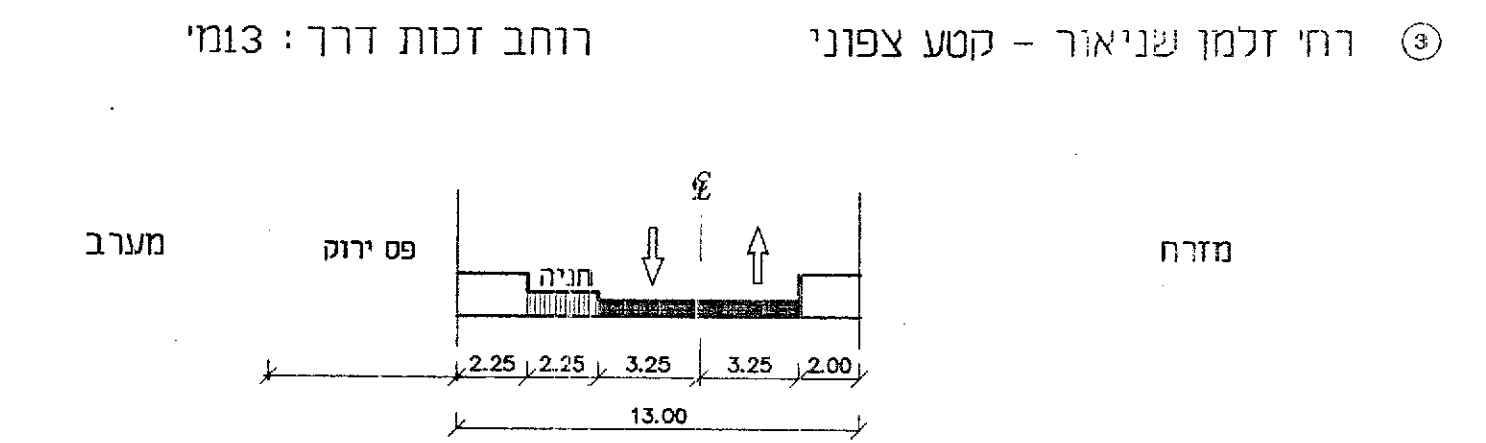
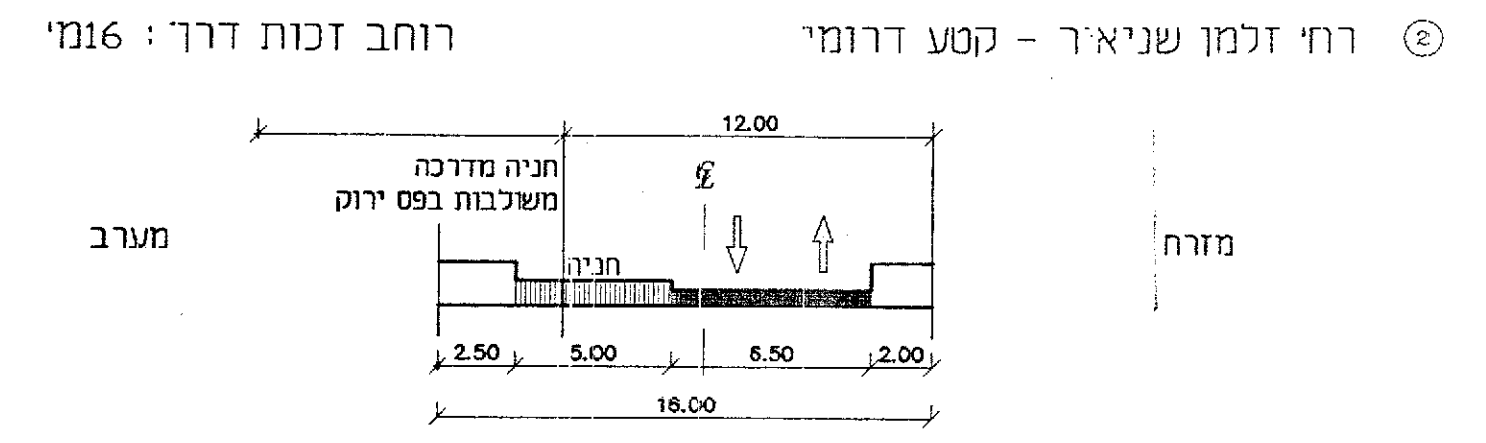


חתיכים טיפוסיים

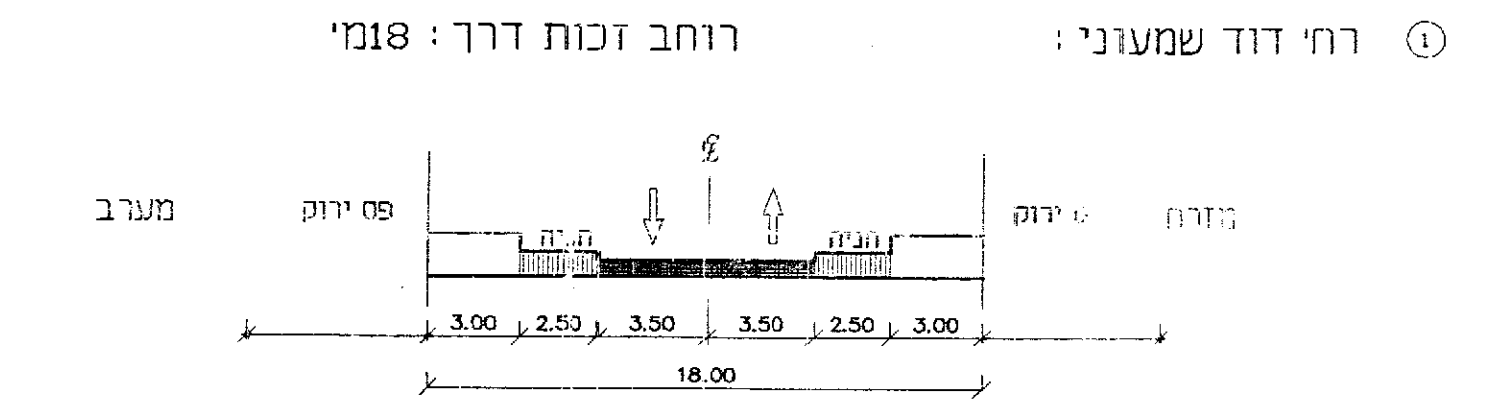

מס' חא"ר	שנויים והערות	ניצע
5	עדכון כללי	21.05.95
4	עדכון כללי	17.09.95
3	עדכון כללי	11.09.95
2	עדכון כללי	31.08.95
1	עדכון כללי	13.06.95

מס' חא"ר	תפוצה	כמות
לעיתון		
למכרז		
לביצוע		

המבצע אחראי לבדיקת המידות והתאמתן במקום. על המבצע לבדוק את כל המידות. ועל כ"י טעות או א התאמה בתוכנית / במתד ע"י כ"י לנחלתו.

המזיני: עיריית הרצליה, אגף מהנדס העיר

שם המקום: הרצליה

הנושא: תב"ע מס' 1918, נספח תנועה וחניה

קנין: 625 I, תאריך: 30.03.95

גודל גליון: 100x35, מס' תכנית: III-02

שם קובץ: III-01-D.DWG, שם קובץ: III-02

כמתכנן שחורה זכות היוצרים על תכנית זו. אין להשתמש בתכנית או לבצע שנויים בלא הסכמה בכתב של המתכנן.

ש"ס	ורה	תכנון	ירום	ב"ק	ירום
אשר ע"י					בתאריך
אשר ע"י					בתאריך
אשר ע"י					בתאריך

**פארבן**  
הנדסה אדריכלית, תנועה ותחבורה

אורב הנדסה ותנועה בע"מ  
רח' ז'אם 9 תל-אביב 67448 מ"י, 03-6967448, 03-6965329

משרד הפנים מחוז תל אביב  
השירות המבחן והבחינה השכיחה 1965  
אישור תכנית מס' 1918  
תעודת הרישום לנכסין יבשתיים  
ביום 8.11.99 מס' 81199  
שמואל עסקר  
יו"ר הוועדה המחוזית

16.2.00