
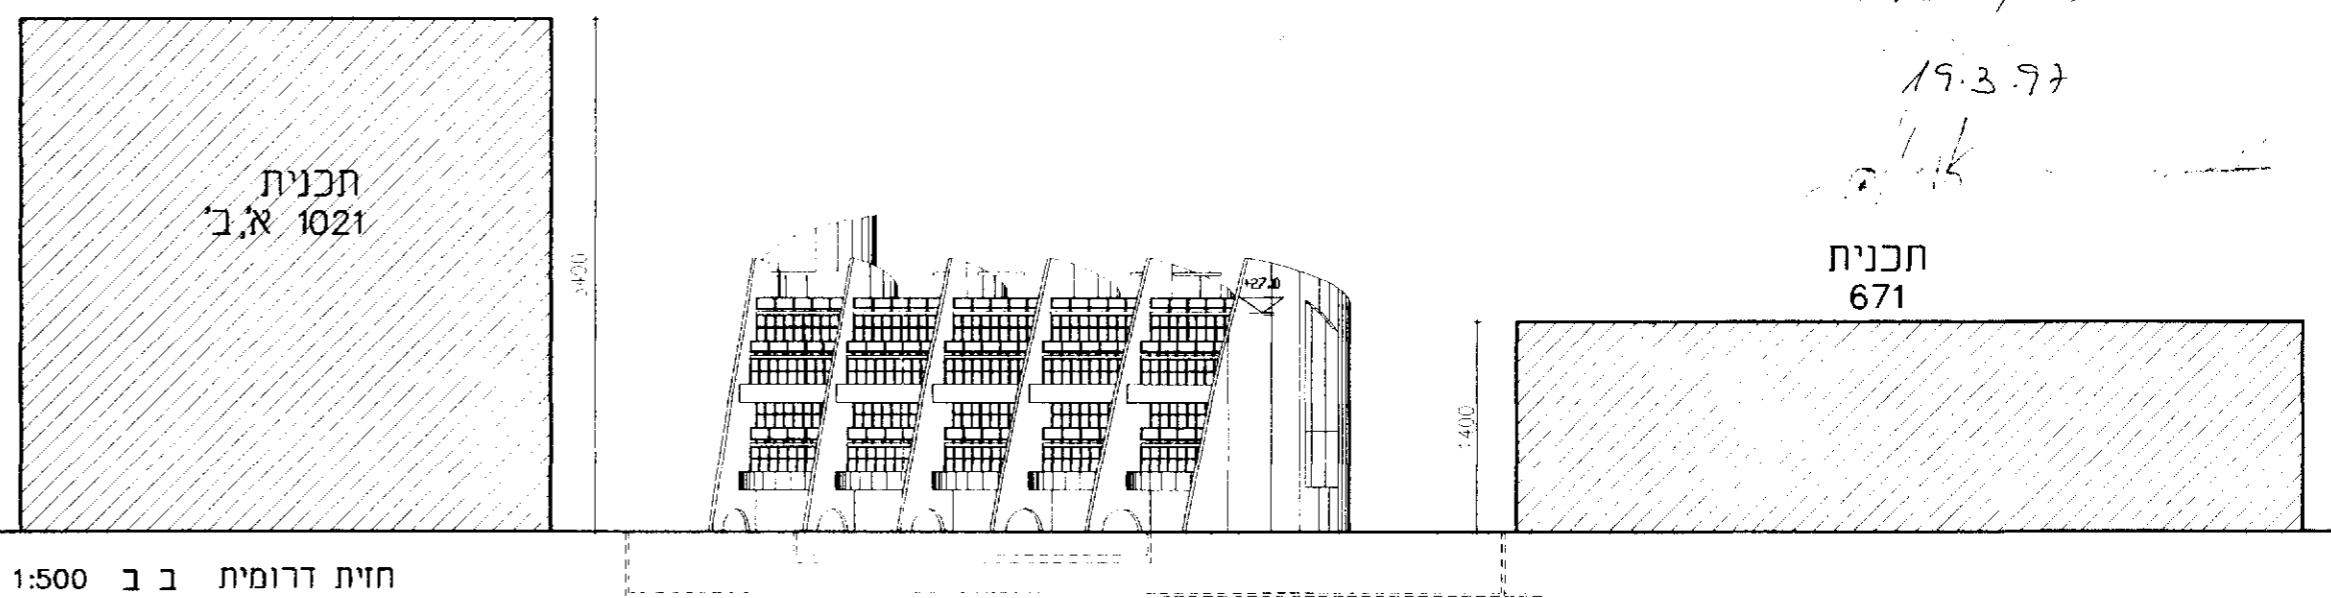


מרחב תכנון מקומי הרצליה
 נספח בינוי לתעריש
 תכנית מתאר מפורטת מס' 1937.
 שטחי לתכנית מתאר מס' 1,488 ו-253 א'.
 קני"מ 1:500
 יעקב רכטר אמנון רכטר אדריכלים.

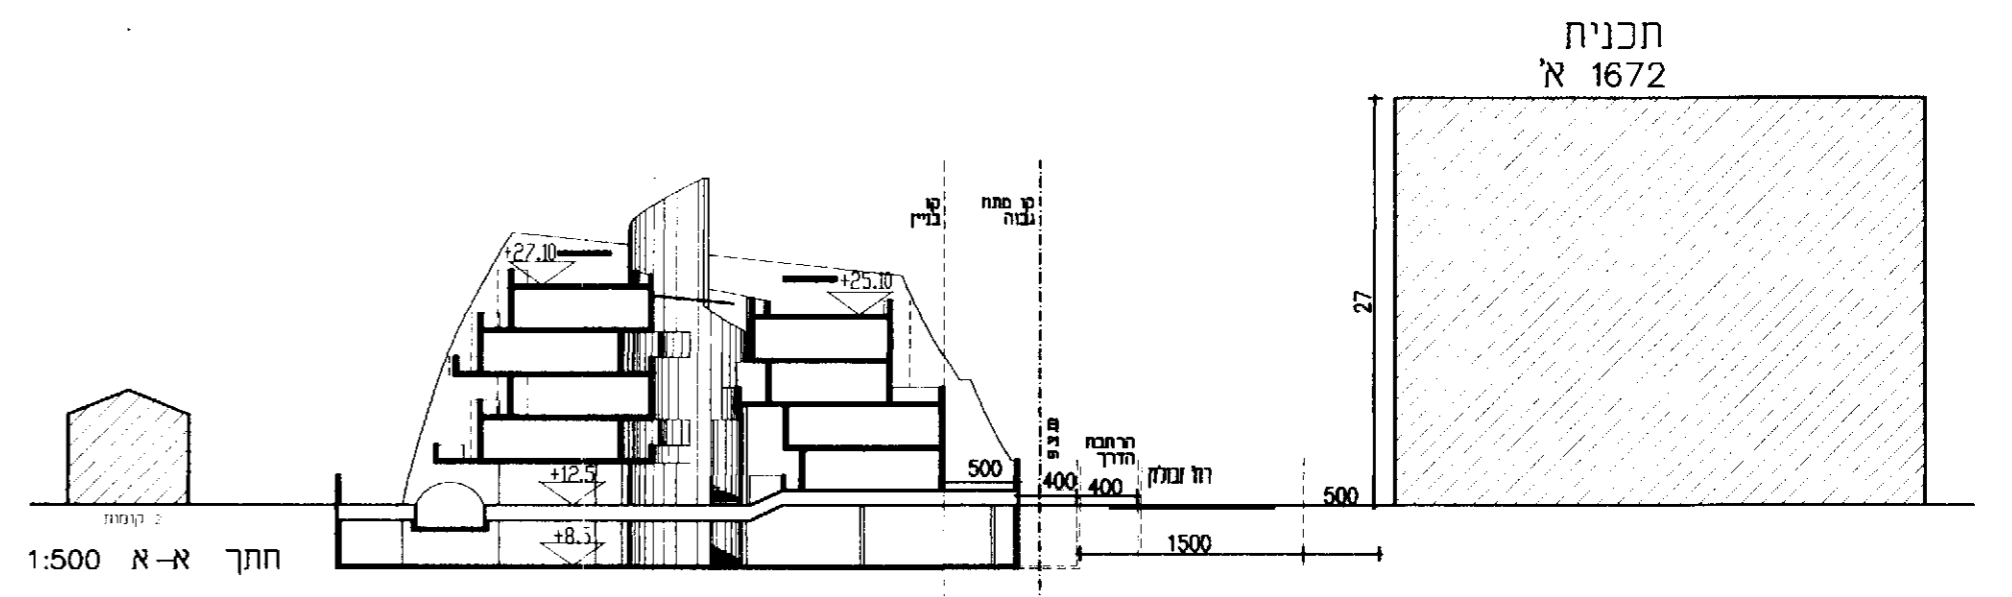

יעקב רכטר-אמנון רכטר, אדריכלים
 רח' אהרן צורב 150, ת"א 62098
 טל' 5249118 פקס 524123
 חותמת חלקה 17
 בנוש 4517 הרצליה בע"מ
 "הדפוס חלקן (1995) בע"מ"