




חותך A-A ק.מ. 1:1000

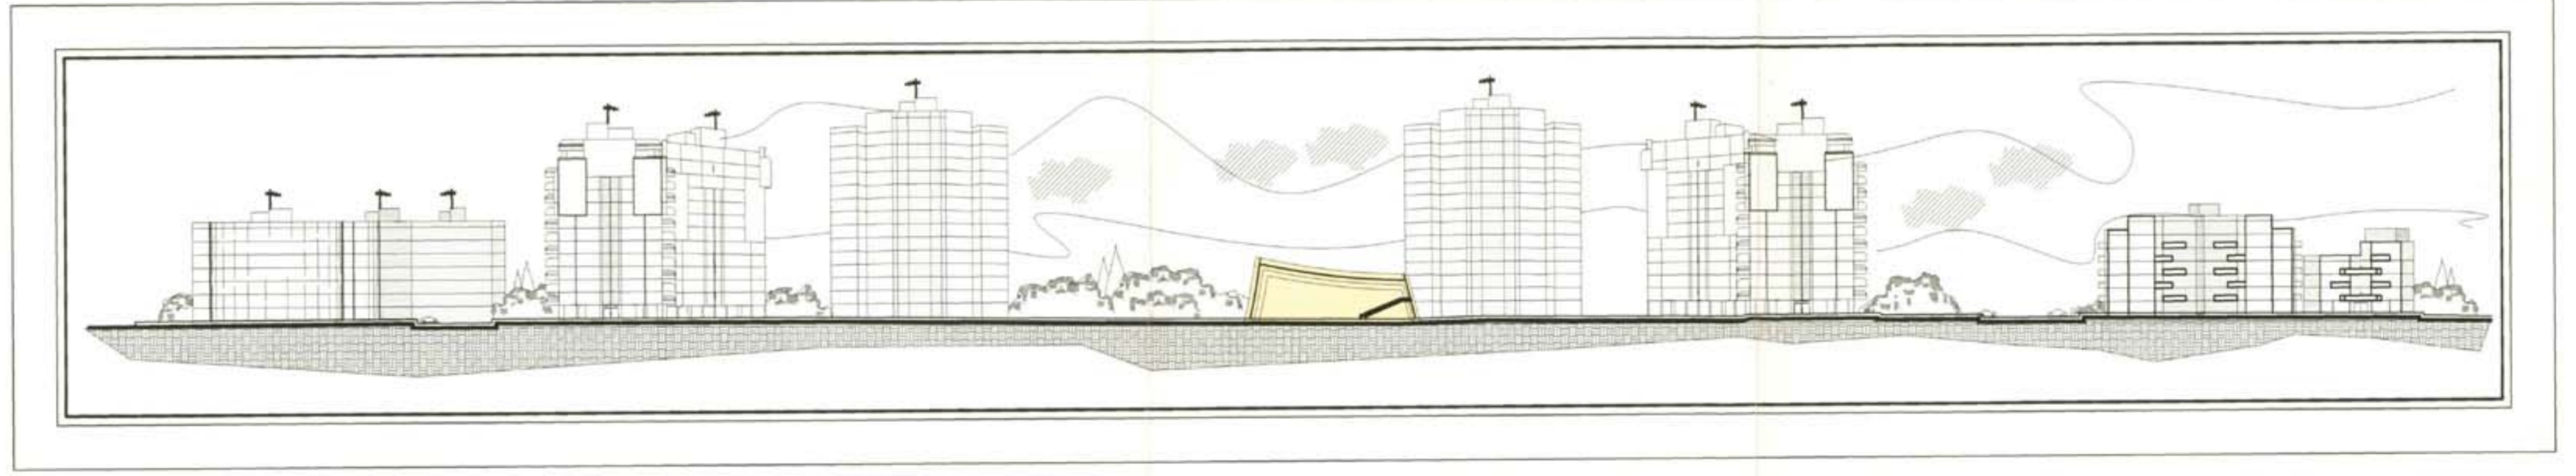

חותך B-B ק.מ. 1:1000

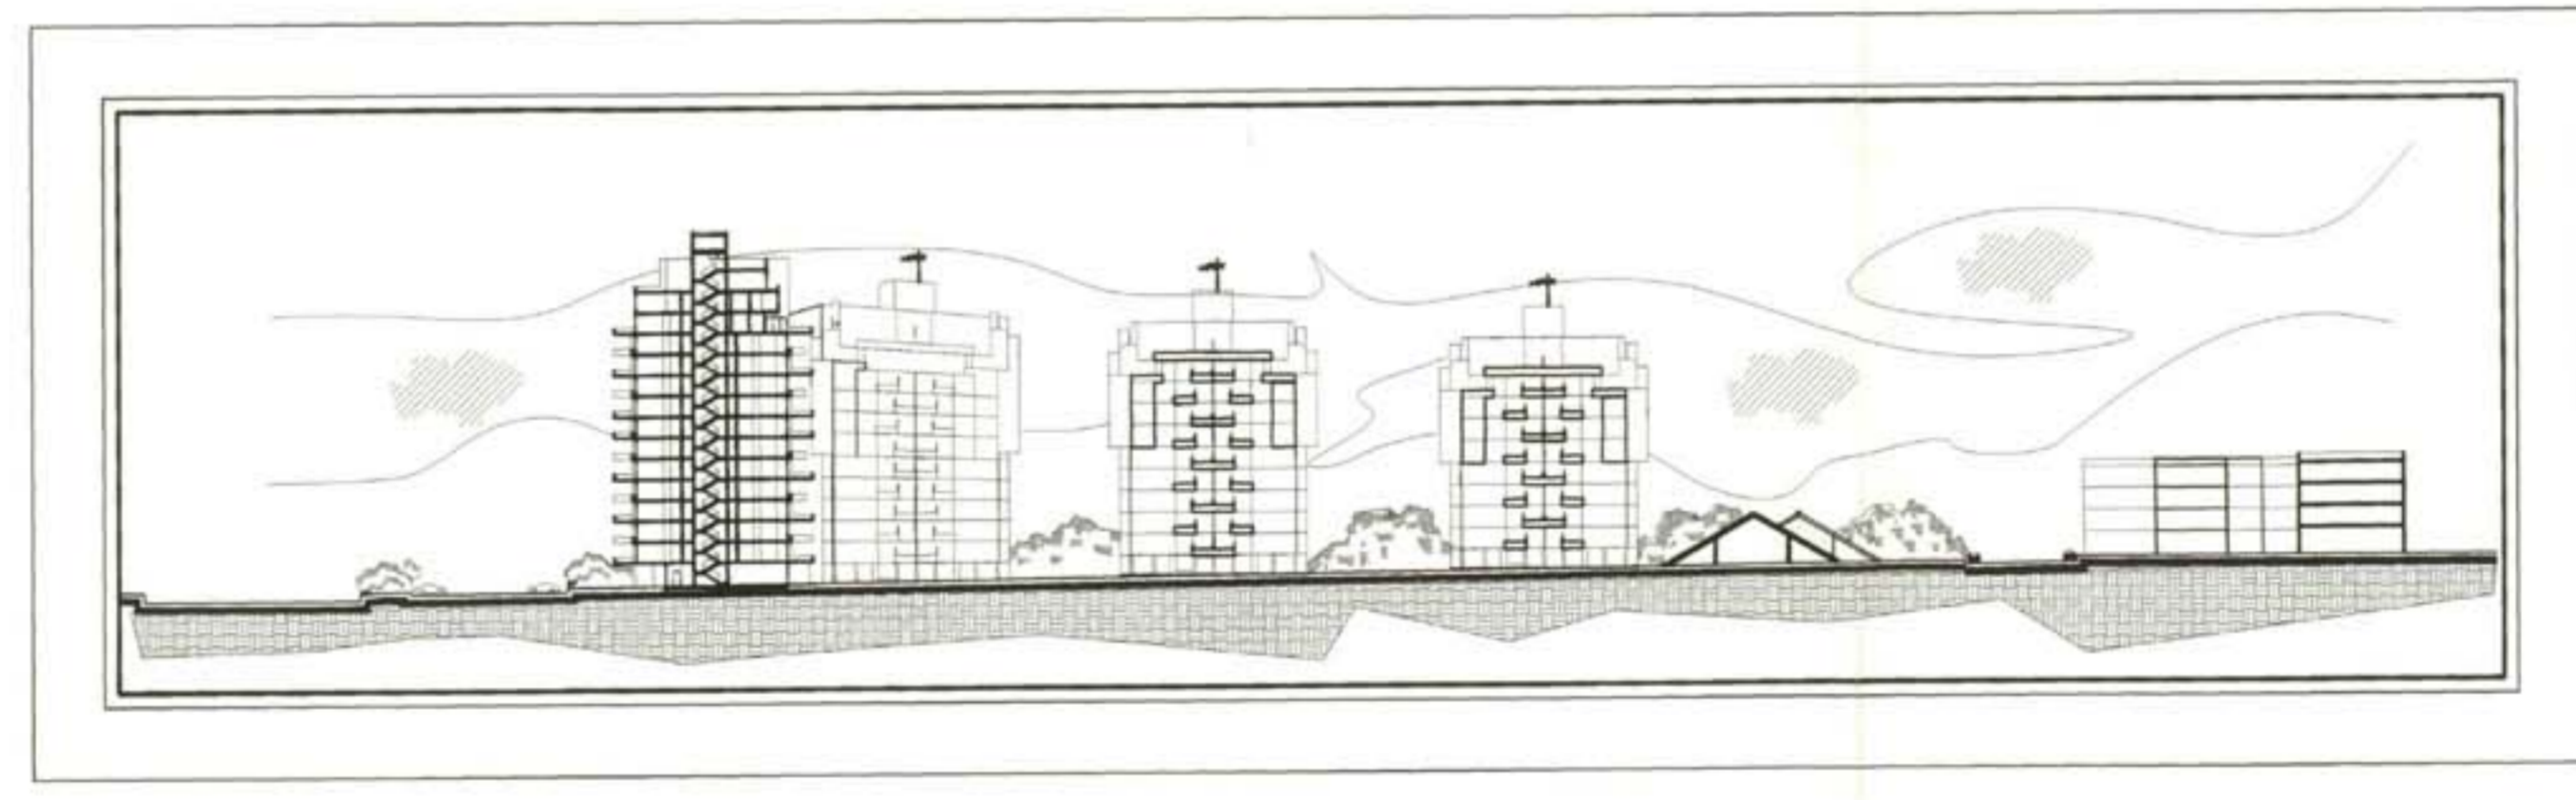

חותך C-C ק.מ. 1:1000

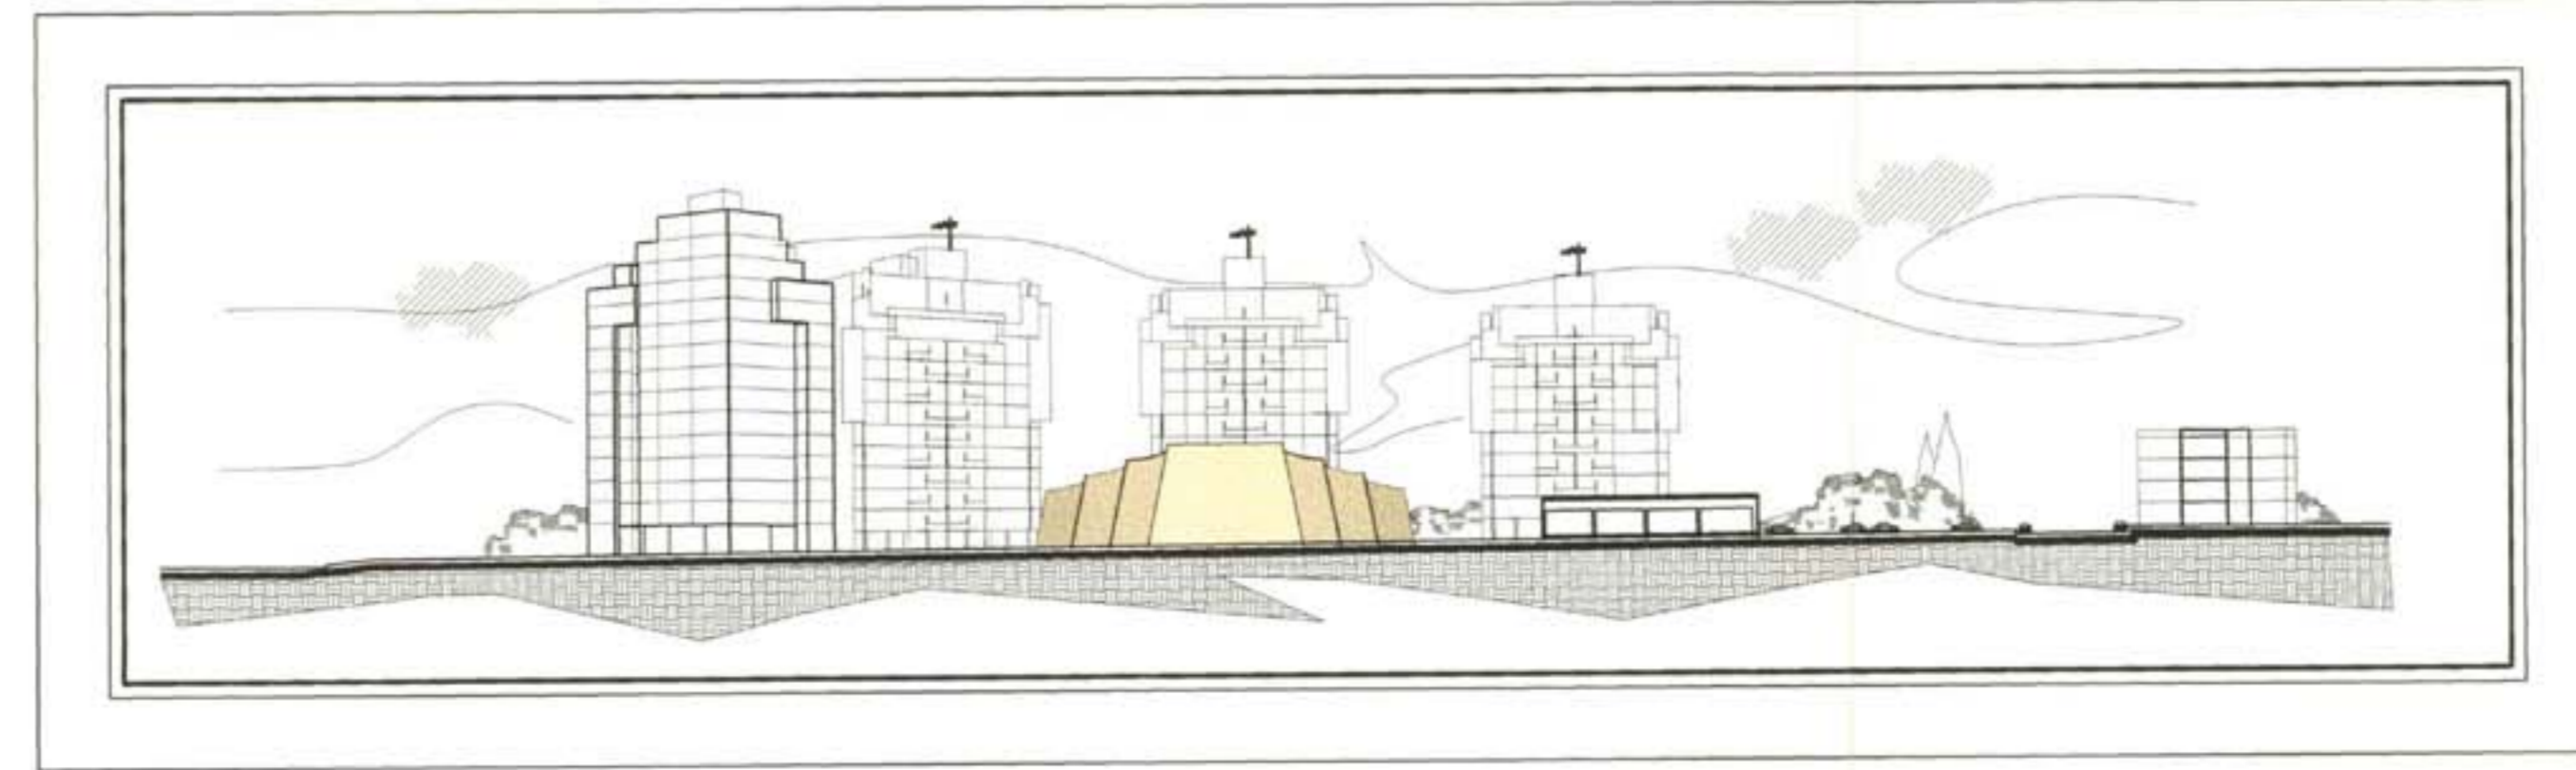

חותך D-D ק.מ. 1:1000

רת

8.7.2000
מו, 10:00

מסדד תכנית הבינוי
תוכן התכנית והתנאים הכלליים יבוצעו
אישיות הכניסה מס' 1819
התכנית כוללת 108 קמ"ר
שטח אדמה
תעודת הבנייה

העדה המקומית לבניה ותכנון-מרחב הרצליה
תכנית מס' 1819
התכנית כוללת 108 קמ"ר
שטח אדמה
תעודת הבנייה

הרצליה
ת.ב.ה. 1819/א
נספח בינוי ורקע
מתוכנן לסביבה קרובה

אורי ורחבעם
אדריכל ומתכנן ערים
כ"י ישראל חנוי 4 נוה צדק - חיפה טל' 58540-03