

16.11.05
2

מרחב תכנון מחוזי-מחוז ת"א
מרחב תכנון מקומי-אור-יהודה-אזור
תכנית מתאר מקומית מס' מאא\מק\1067
שינוי לתכנית מאא\159\במ\5

נספח בינוי

- מחוז: - תל-אביב
- נפה: - תל-אביב
- מקום: - אור יהודה
- גוש: - 7211
- חלקה: - 12
- שטח התכנית: - 0.368 ד.מ.
- יזם התכנית: - עמית אפרים, רח כחוס פלח 4 אור יהודה
- בעל הקרקע: - רשות הפיתוח
- עורך התכנית: - אדריכל קוטי חלילוב, רח' ההסתדרות 22 אור יהודה
- קנה המידה: - 1 : 250
- טלפקס: 03-5331791

חתימת היזם

א.פ.

חתימת המתכנן



קוטי חלילוב - אדריכל
מס' רישום 82043
ההסתדרות 22, אור-יהודה
03-5331791

ועדה מקומית
ז.ס. 5446

אור יהודה - אזור
הועדה המקומית לתכנון ולבניה
אישור תכנית (כפ"י סניף 22) מס' מאא\מק\1067
בשינוי מס' מתאר\159\במ\5
אדריכל קוטי חלילוב
מנהל הועדה

חתימת בעל הקרקע

מפה טופוגרפית
קנ"מ 1:250

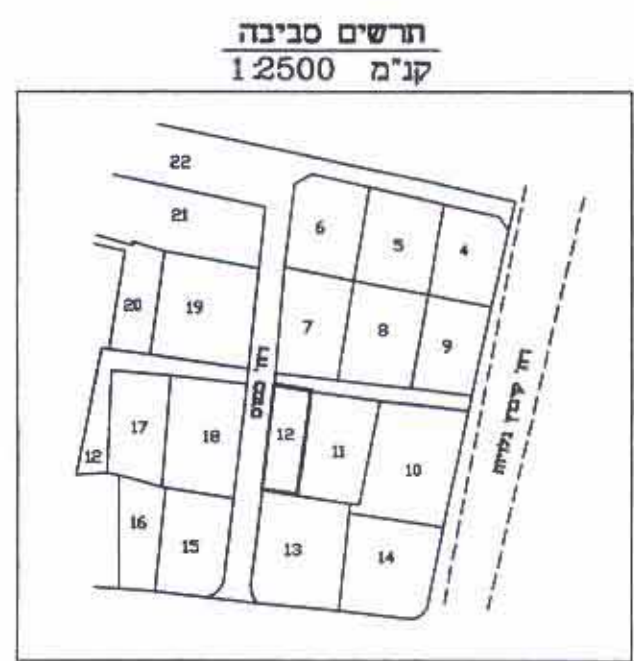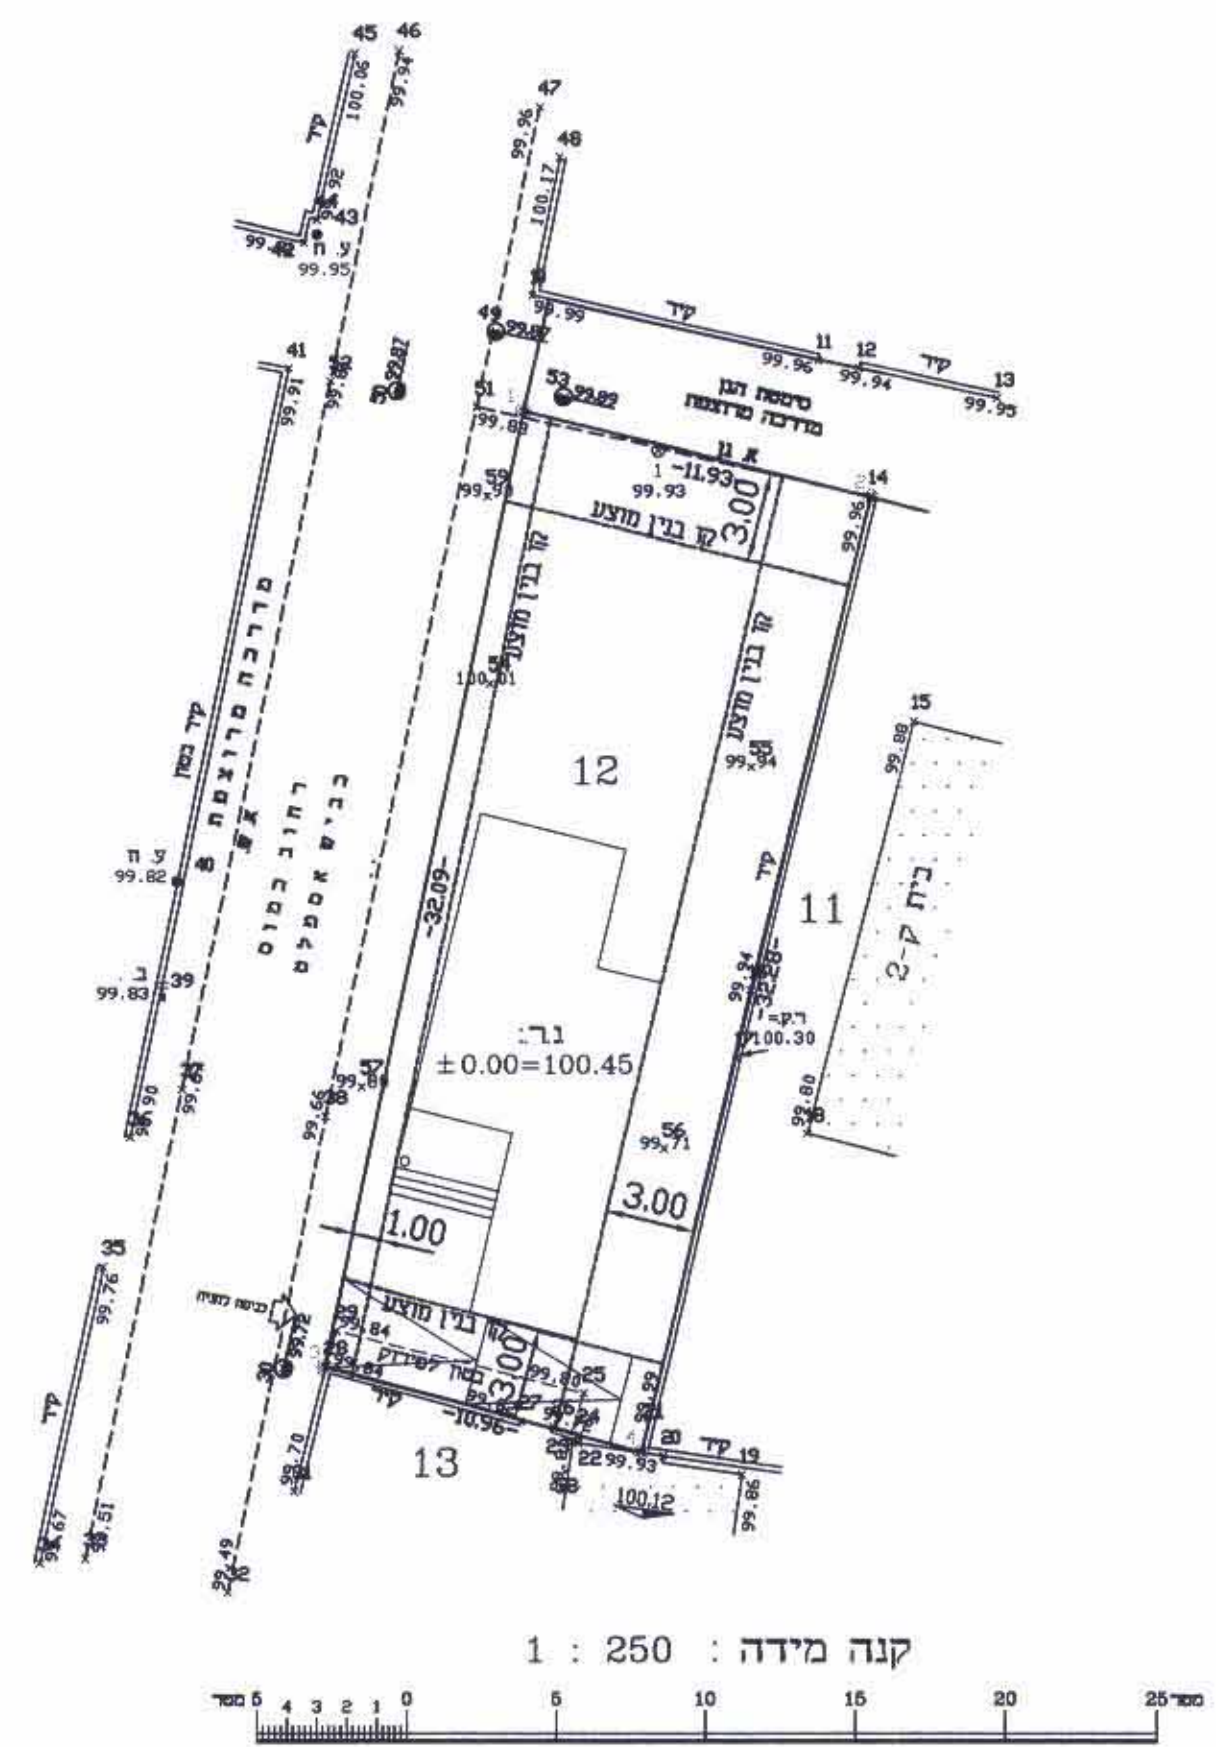

לא לצרכי רשום

תאריך גמר התכנית: 12.07.2004
דן שלטינגר, מורד מוסמך
רשיון מס': 644
שלישינגר מורד מוסמך והשרפות מידה בע"מ
רח' החומה 12 ראשל"צ טל: 03-9523332
Email: gr_sch@netvision.net.il
P:\314\314-topo.dwg 12.07.2004 16:06