J:\Works\SHUALEI-SHIMSHON\01_Ple\ple-han-sofi3-250.dwg, 01/11/2006 11:54:53

חתך לאורך הרמפה

קנ"מ 1:100:100

טבלת איזון חניה

יעוד	מס' יח' דיור				חניה דרושה	חניה מוצעת
	שטח דירה <120	תקן	שטח דירה מעל 120	תקן		
מגורים מגרש 907	12	1:1	1	2:1	14	14
מגורים מגרש 910	13	1:1	1	2:1	15	16
ציבורי					22	22
סה"כ					51	52

חתך 2-2

ללא קנ"מ

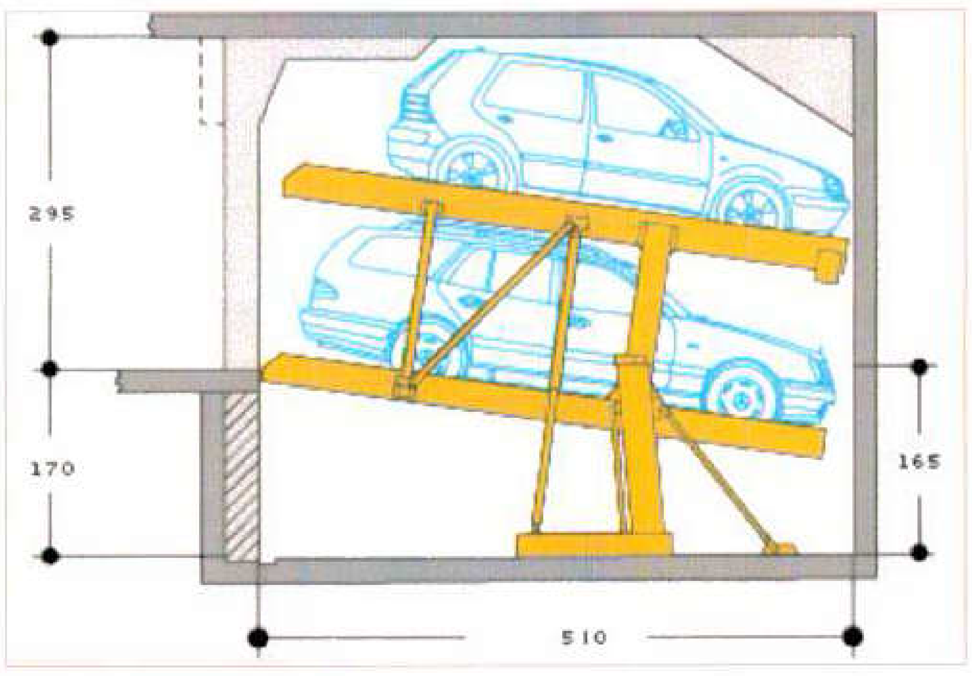

חתך 1-1

ללא קנ"מ

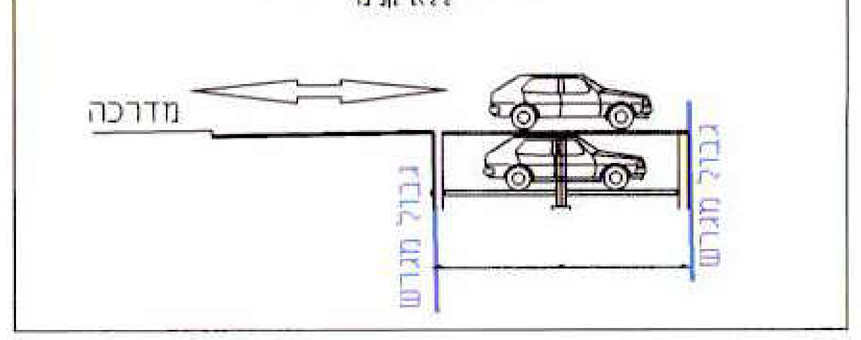

קומת מרתף - מגרש 910

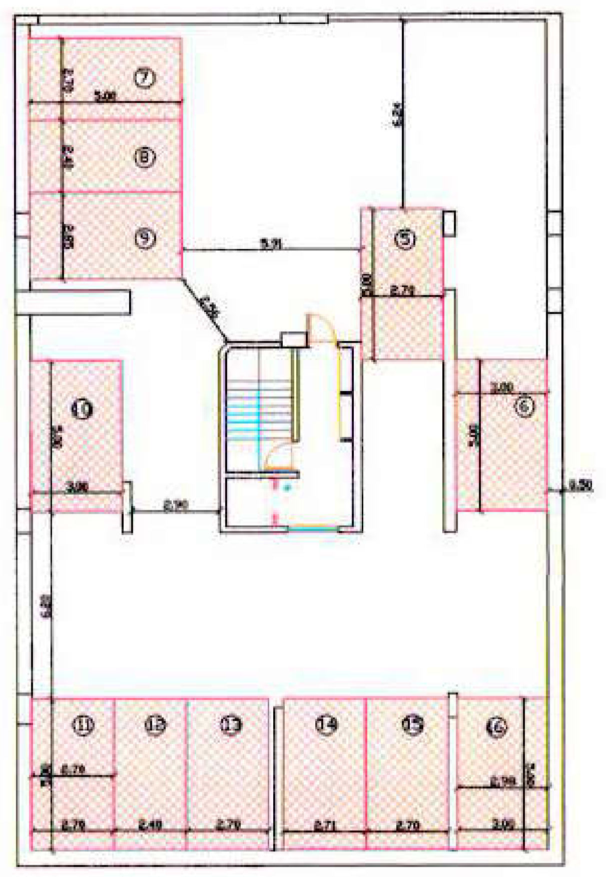

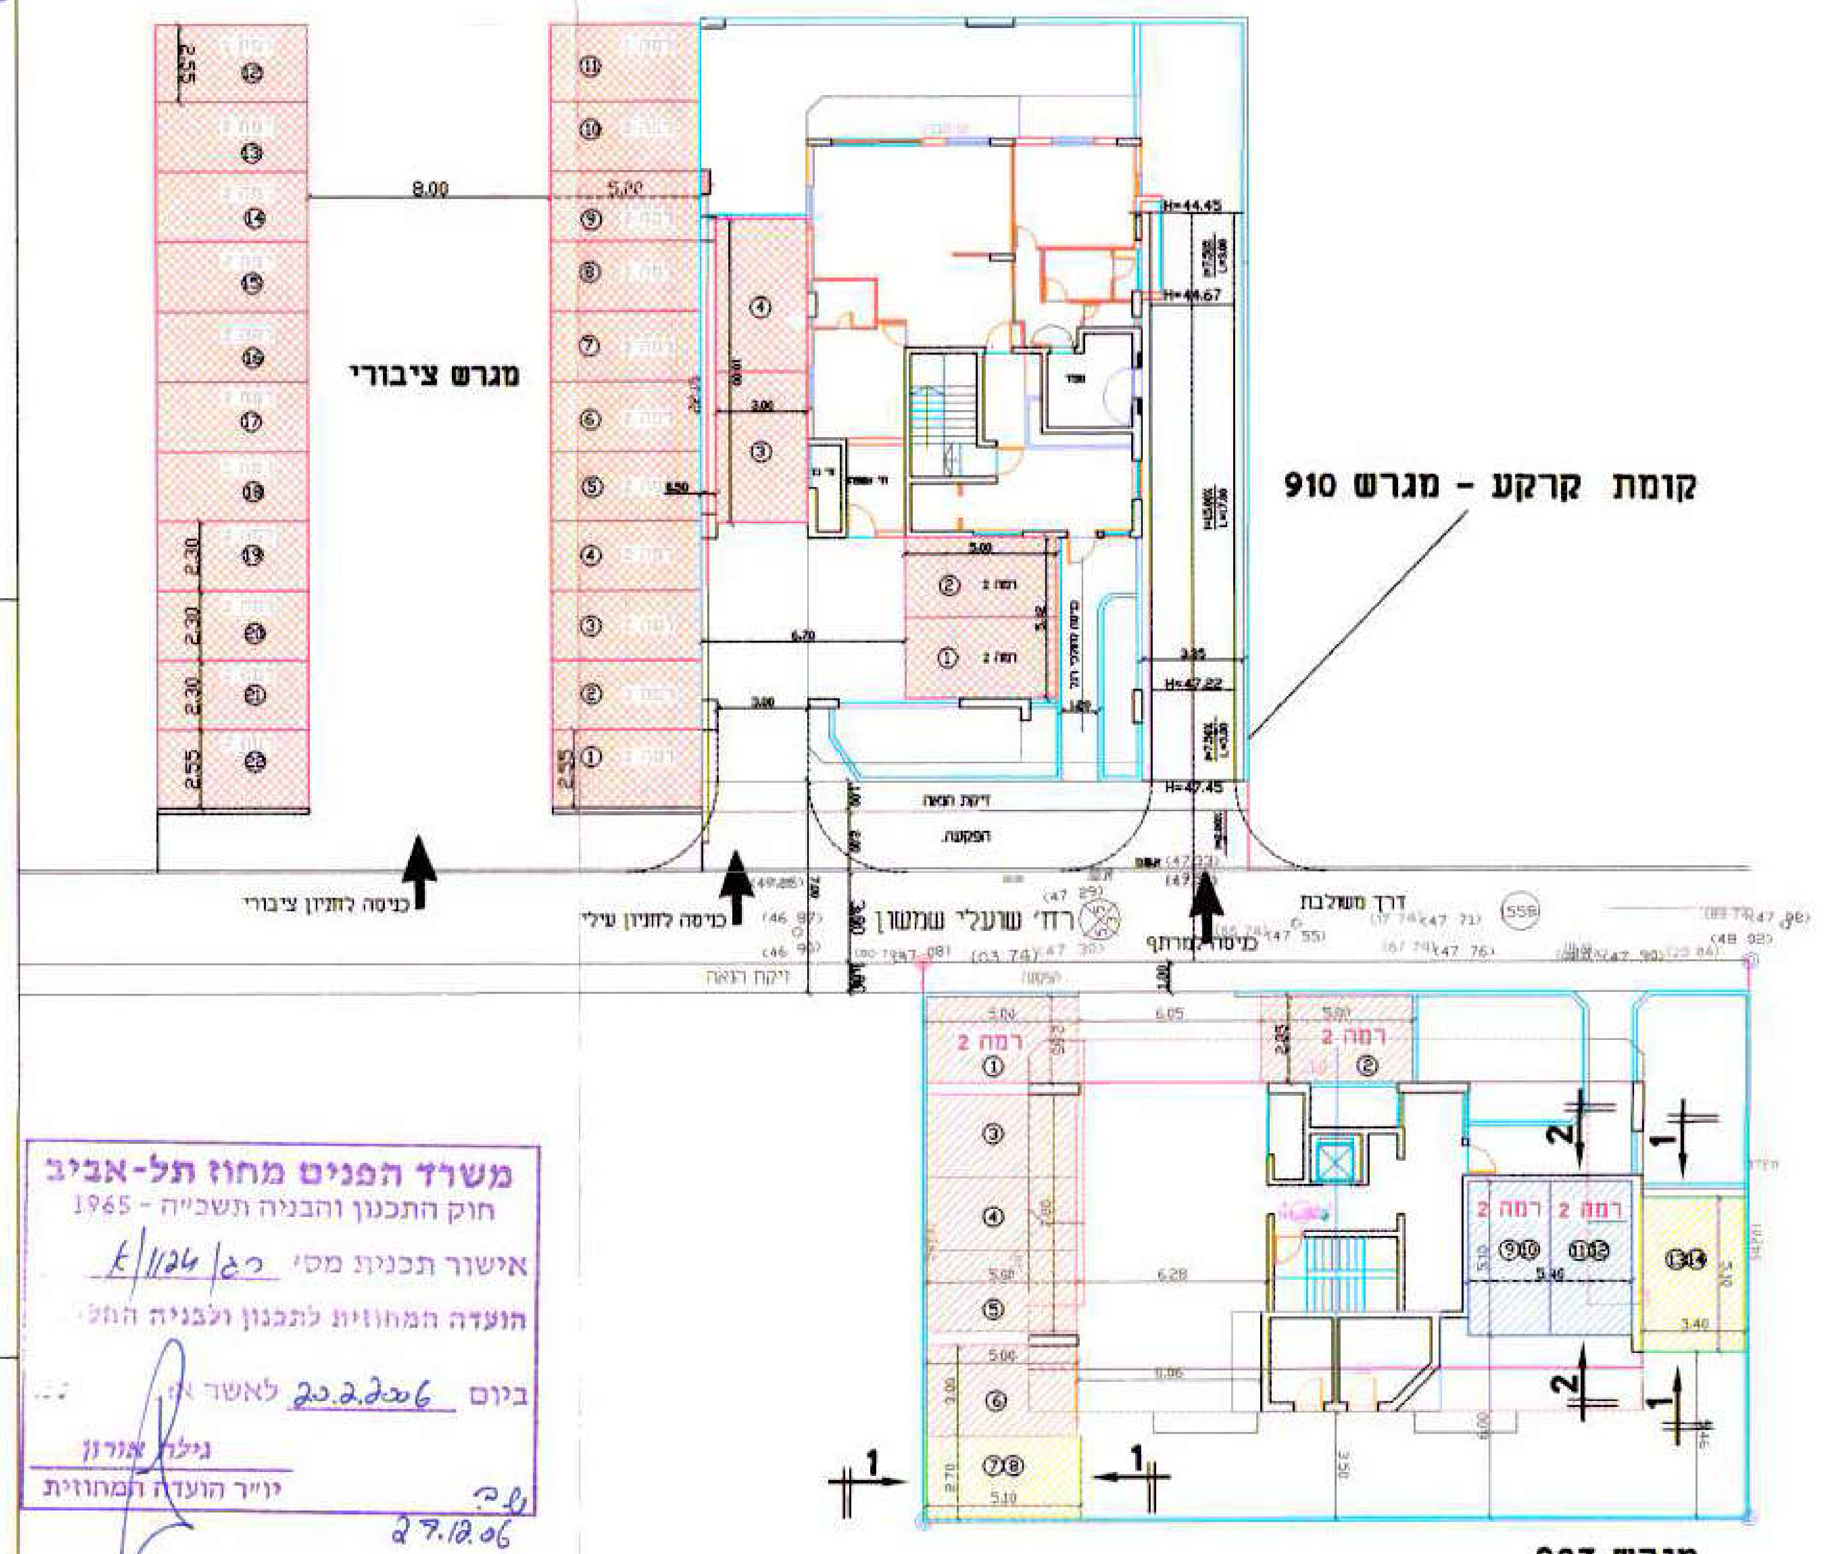

קומת קרקע - מגרש 910

מגרש 907

מוקדמת מס' 7
17.12.06

מקרא:
- חניה רגילה
- חניה במתקן לפי חתך 1-1
- חניה במתקן לפי חתך 2-2

מאושרת

משרד הפנים מחוז תל-אביב
חוק התכנון והבניה תשכ"ה - 1965
אישור תכנית מס' רג/1124/ג
הועדה המחוזית לתכנון ולבניה החליטה לאשר את התכנית ביום 20.2.2006
גילה אורון
יו"ר הועדה המחוזית
27.12.06

נספח חנייה,תשריט אופקי ת.ב.ע. 1124 א'-רמת גן

לעיון בלבד	לאישור	למכרז בלבד	לביצוע

המבצע אחראי לבדיקת המידות והתאמתן במקום. על המבצע לבקר את כל המידות, ועל כל טעות או אי התאמה בתכנית/באתר עליו להודיע למתכנן. אין לקבוע מידות ע"י מדידה בשרטוט.
תכנון זה נעשה תחת בקרה של מערכת ניהול איכות העומדת בדרישות ISO 9001 שאושרה על ידי IQC בתעודה מס' 2294.

הוצאה	תאריך	שינויים	חתימה
01	1.11.06	עדכון כללי	אריקה

פטר ליבוביץ - מהנדסים בע"מ
רח' לינקולן 9 ת"א 67211 ת.ד. 52730
טל: 03-5624882, פקס: 03-5624596
e-mail: office@ple.co.il

רח' שועלי שמשון - ר"ג
תכנית הסדרי חנייה

הוכן עבור : ויקטור נחמני - חב' לבניה והשקעות בע"מ

תכנית מס' 336/24-1	תכנן: א.א	תאריך: 9/05/06	קנה מידה:
שם קובץ: ple-han-sofi	אשר: ג.פ	תאריך: 9/05/06	1:250