

מפה טופוגרפית
קב"מ 1 : 250



מרחב תכנון מקומי תל-אביב יפו
נספח תכנית מדידה לתוכנית מפורטת מסי מק"א 3554
" רח' הכובשים 34 "
בסמכות הועדה המקומית

מחוז : תל-אביב
נפה : תל-אביב יפו
עיר : תל-אביב יפו
תחולת התוכנית : גוש : 6916
חלקה : 96

שטח התכנית : 0,52 ד'
היזום : צדוק יוסי
בעל הקרקע : פרטיים
123 יו'
123 יו'

מודד : טליו-מידות הנדסית בע"מ
רח' זרובבל 36 רמת השרון
טל 03-5403356

תרשים סביבה קנימ 1 : 1250

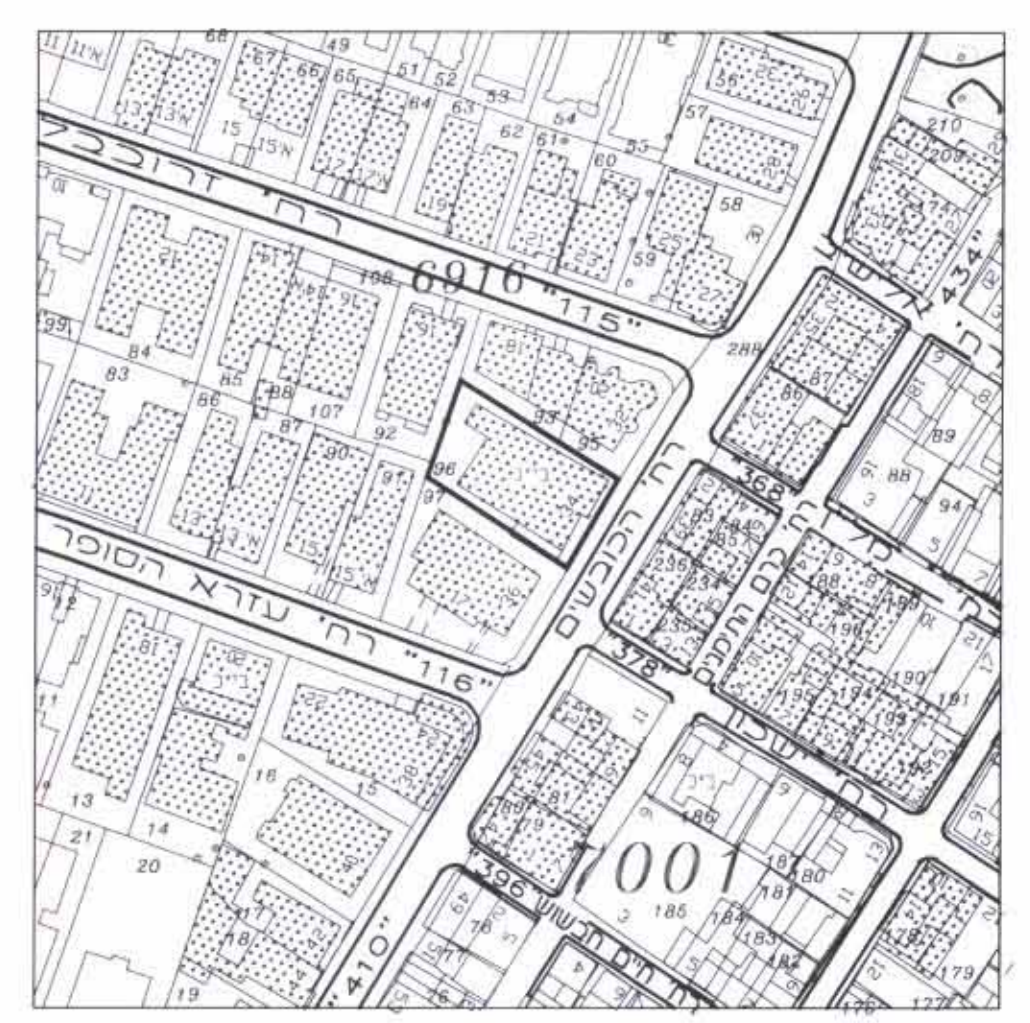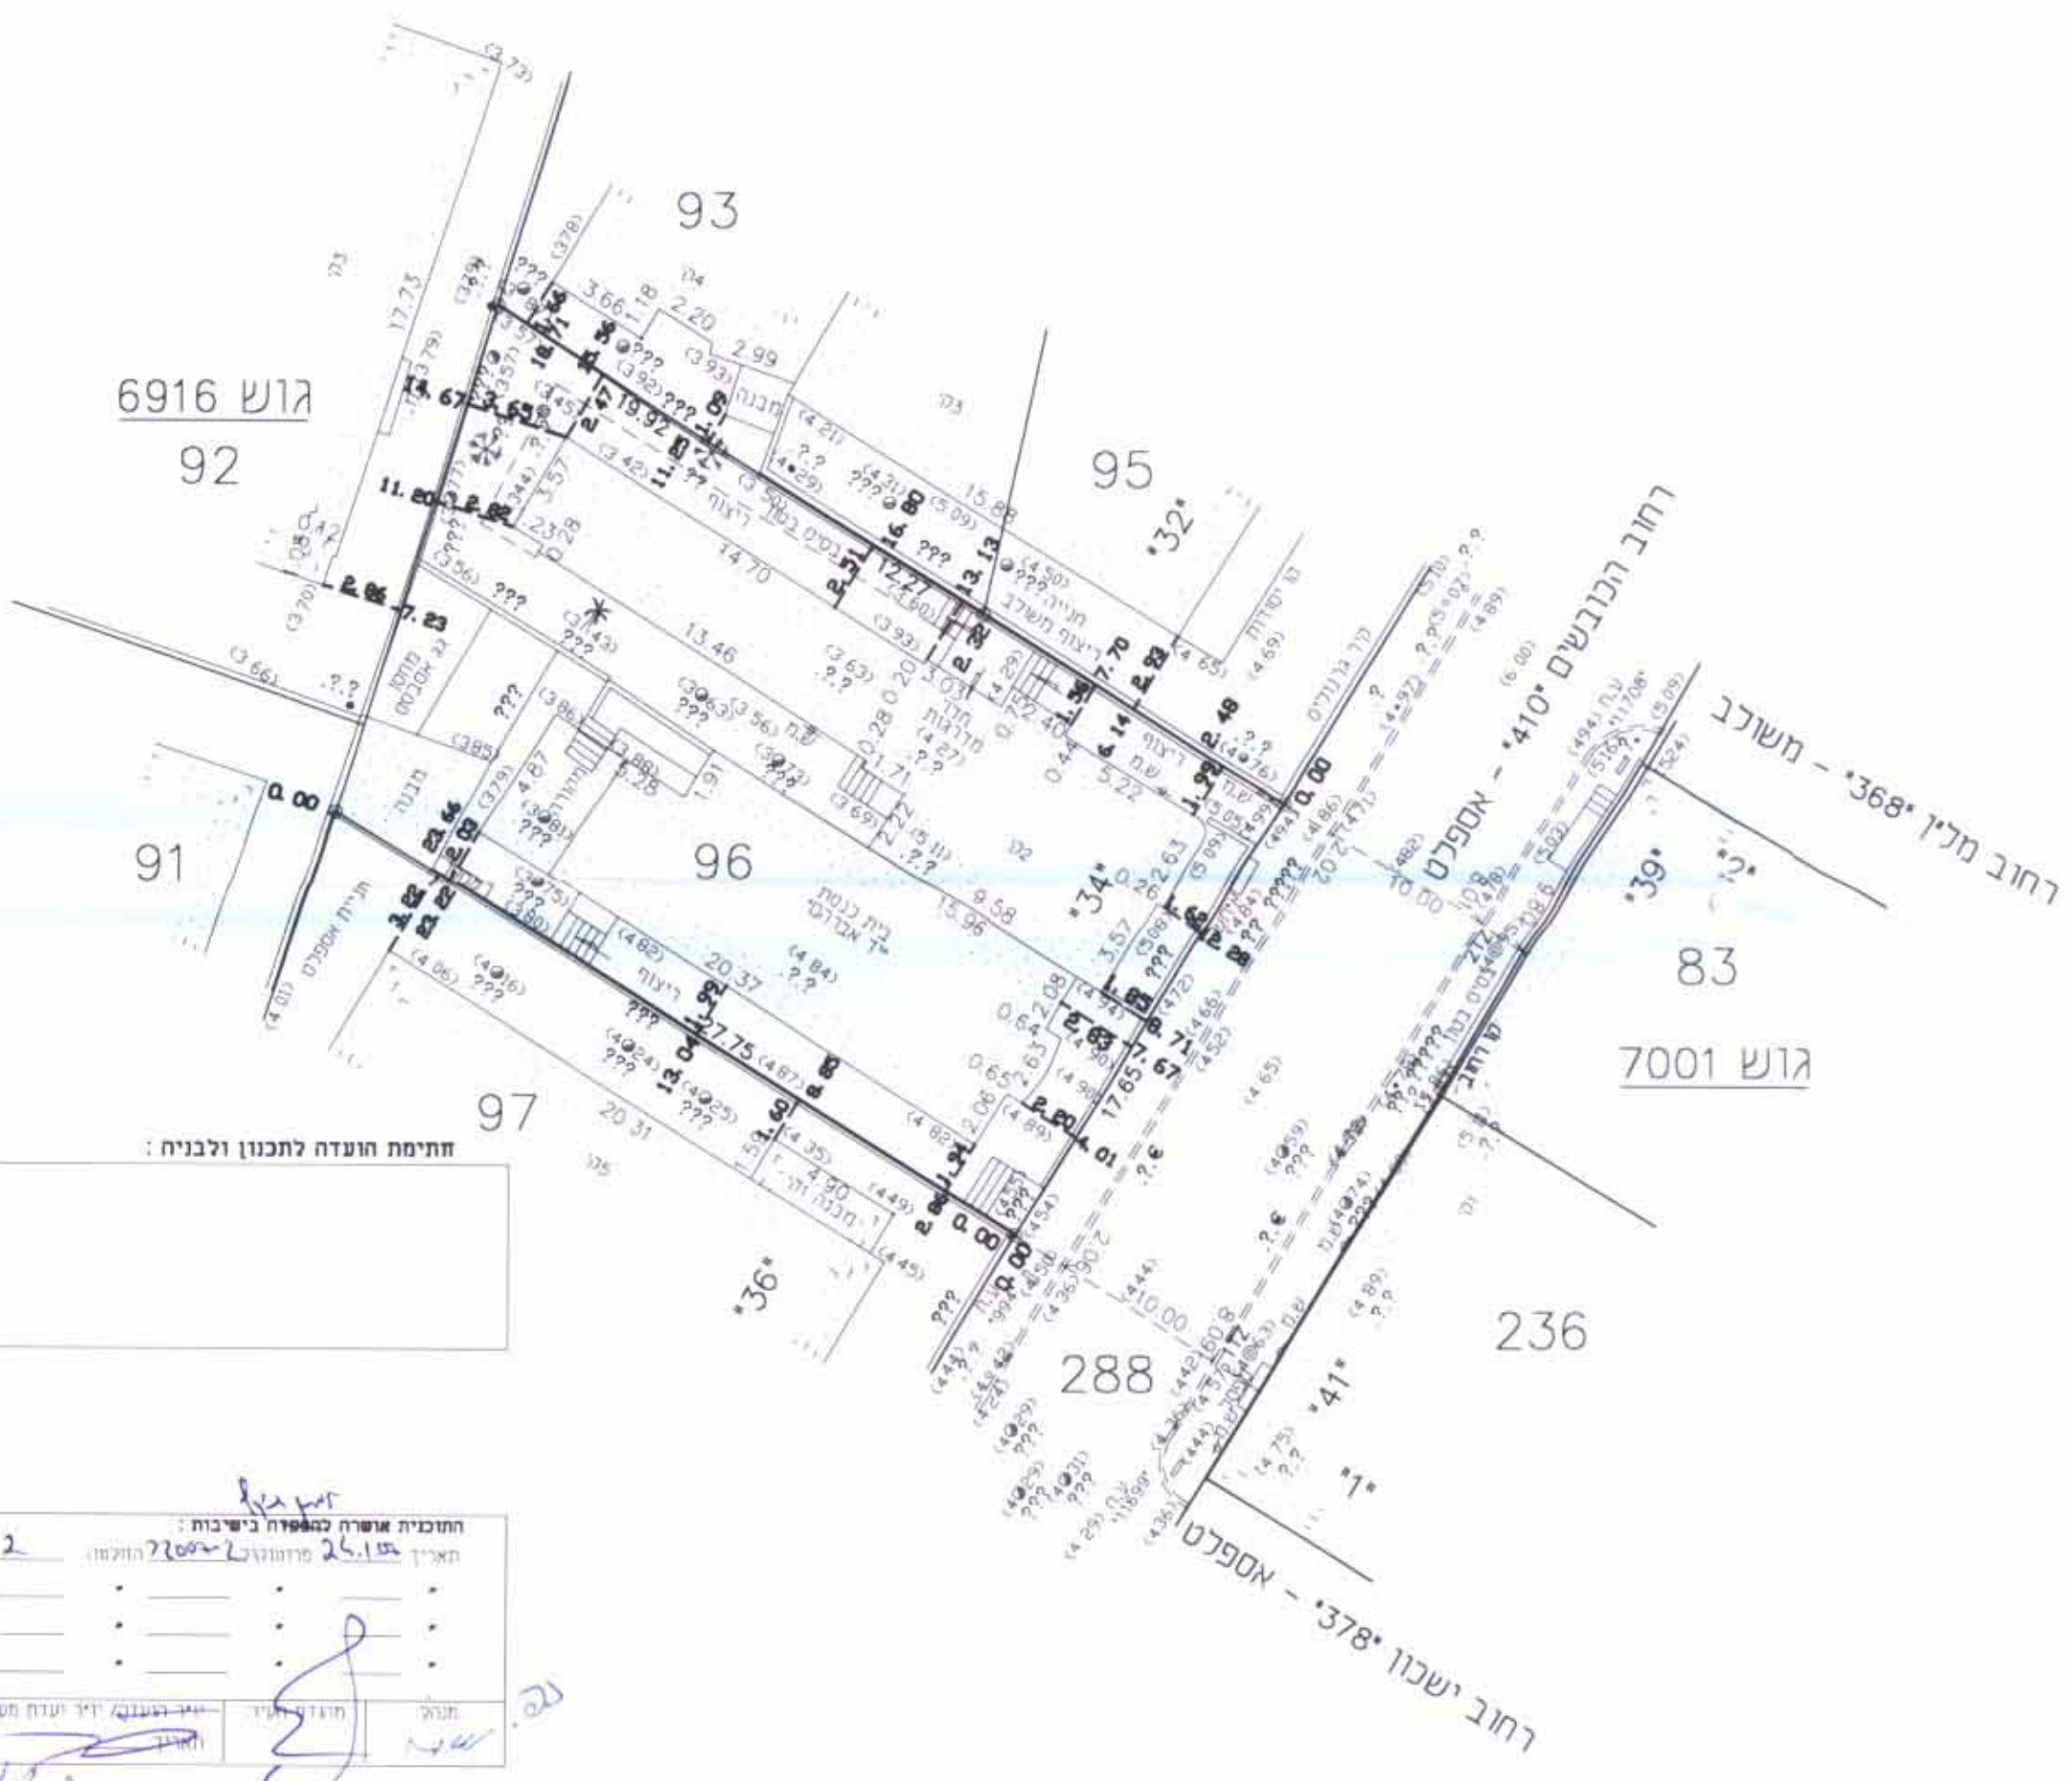

חתימת המתכנן :

חתימת הועדה לתכנון ולבניה :

חתימת המודד :

חתימת הרושם :

חתימת בעל הקרקע :

חתימת היזם (שאינו הועדה) :

לא לצורך רישום.

טליו-מידות הנדסית בע"מ
TAL ZIV
SURVEYING ENGINEERS
מנהלים גאודטים
מורדים מוסמכים

אלקלעי עזריה
חסי רישוי: 507
חתימה:

אלקלעי טל
חסי רישוי: 17
חתימה:

17.6.2006

03 5403356
050 5209176
03 5403356
03 7744830
tal_alal@netvision.net.il

הנני מצהיר בזה שהמפה נעשתה לפי חוק התכנון והבניה
התקנות וההנחיות של עיריית תל אביב - יפו.

- הערות:
1. המספרים בסוגרים הם גבהים קיימים.
 2. הגבהים קשורים לרשת ממשלתית/עירונית דרך נקודה מספר 1. ג. ע. ת. א. *130 H=(4.866)
 3. הקואורדינטות קשורות לרשת הארצית דרך נקודות ממשלתיות. נקודות GPS של עיריית תל אביב *116 *115 D
 4. הגבולות הוצאו ממפת גוש דשום מסי 6916 של המרכז למיפוי ישראל.
 5. הגבולות הוצאו מ: ת. ב. ע. מ. סי.
- קובץ ממוחשב: 04V34.dwg