

מרחב תכנון מקומי
 תל אביב - יפו
 תכנית מס' תא 3731 "הירקון 82"
 נספח הריסה מזייב

מאושרת
 סמכות מינימלית

מחוז: תל - אביב
 נפה: תל - אביב - יפו
 עיר: תל אביב
 גוש: 6907
 חלקה: 36
 שטח התכנית: 754 מ"ר

היוזם: אורדן הנדסה בעל הקרקע: פרטיים
 המתכנן: אדריכלי ארישע רובין
 עדכון אחרון: אפריל 2007


חתימת המודד: יגרינפלד
 תאריך מדידה: 8.3.06

חתימת המתכנן
 אלישע רובין
 אדריכל ובוניא ערים

חתימת הועדה

הועדה המקומית לתכנון ולבניה תל-אביב - יפו	
שם התכנית:	תכנית מס' תא 3731 "הירקון 82"
אשרה לפתח תוקף (לאחר דיון בהתנגדויות):	11
תאריך 19.09.2007 פרוטוקול 23-2007 ב' החלטה:	
מנהל האגף:	מנהל האגף
מנהל העיר:	מנהל העיר
תאריך:	תאריך

חתימת בעל הקרקע
 אורי תלמי
 גיאור 3 (נ)

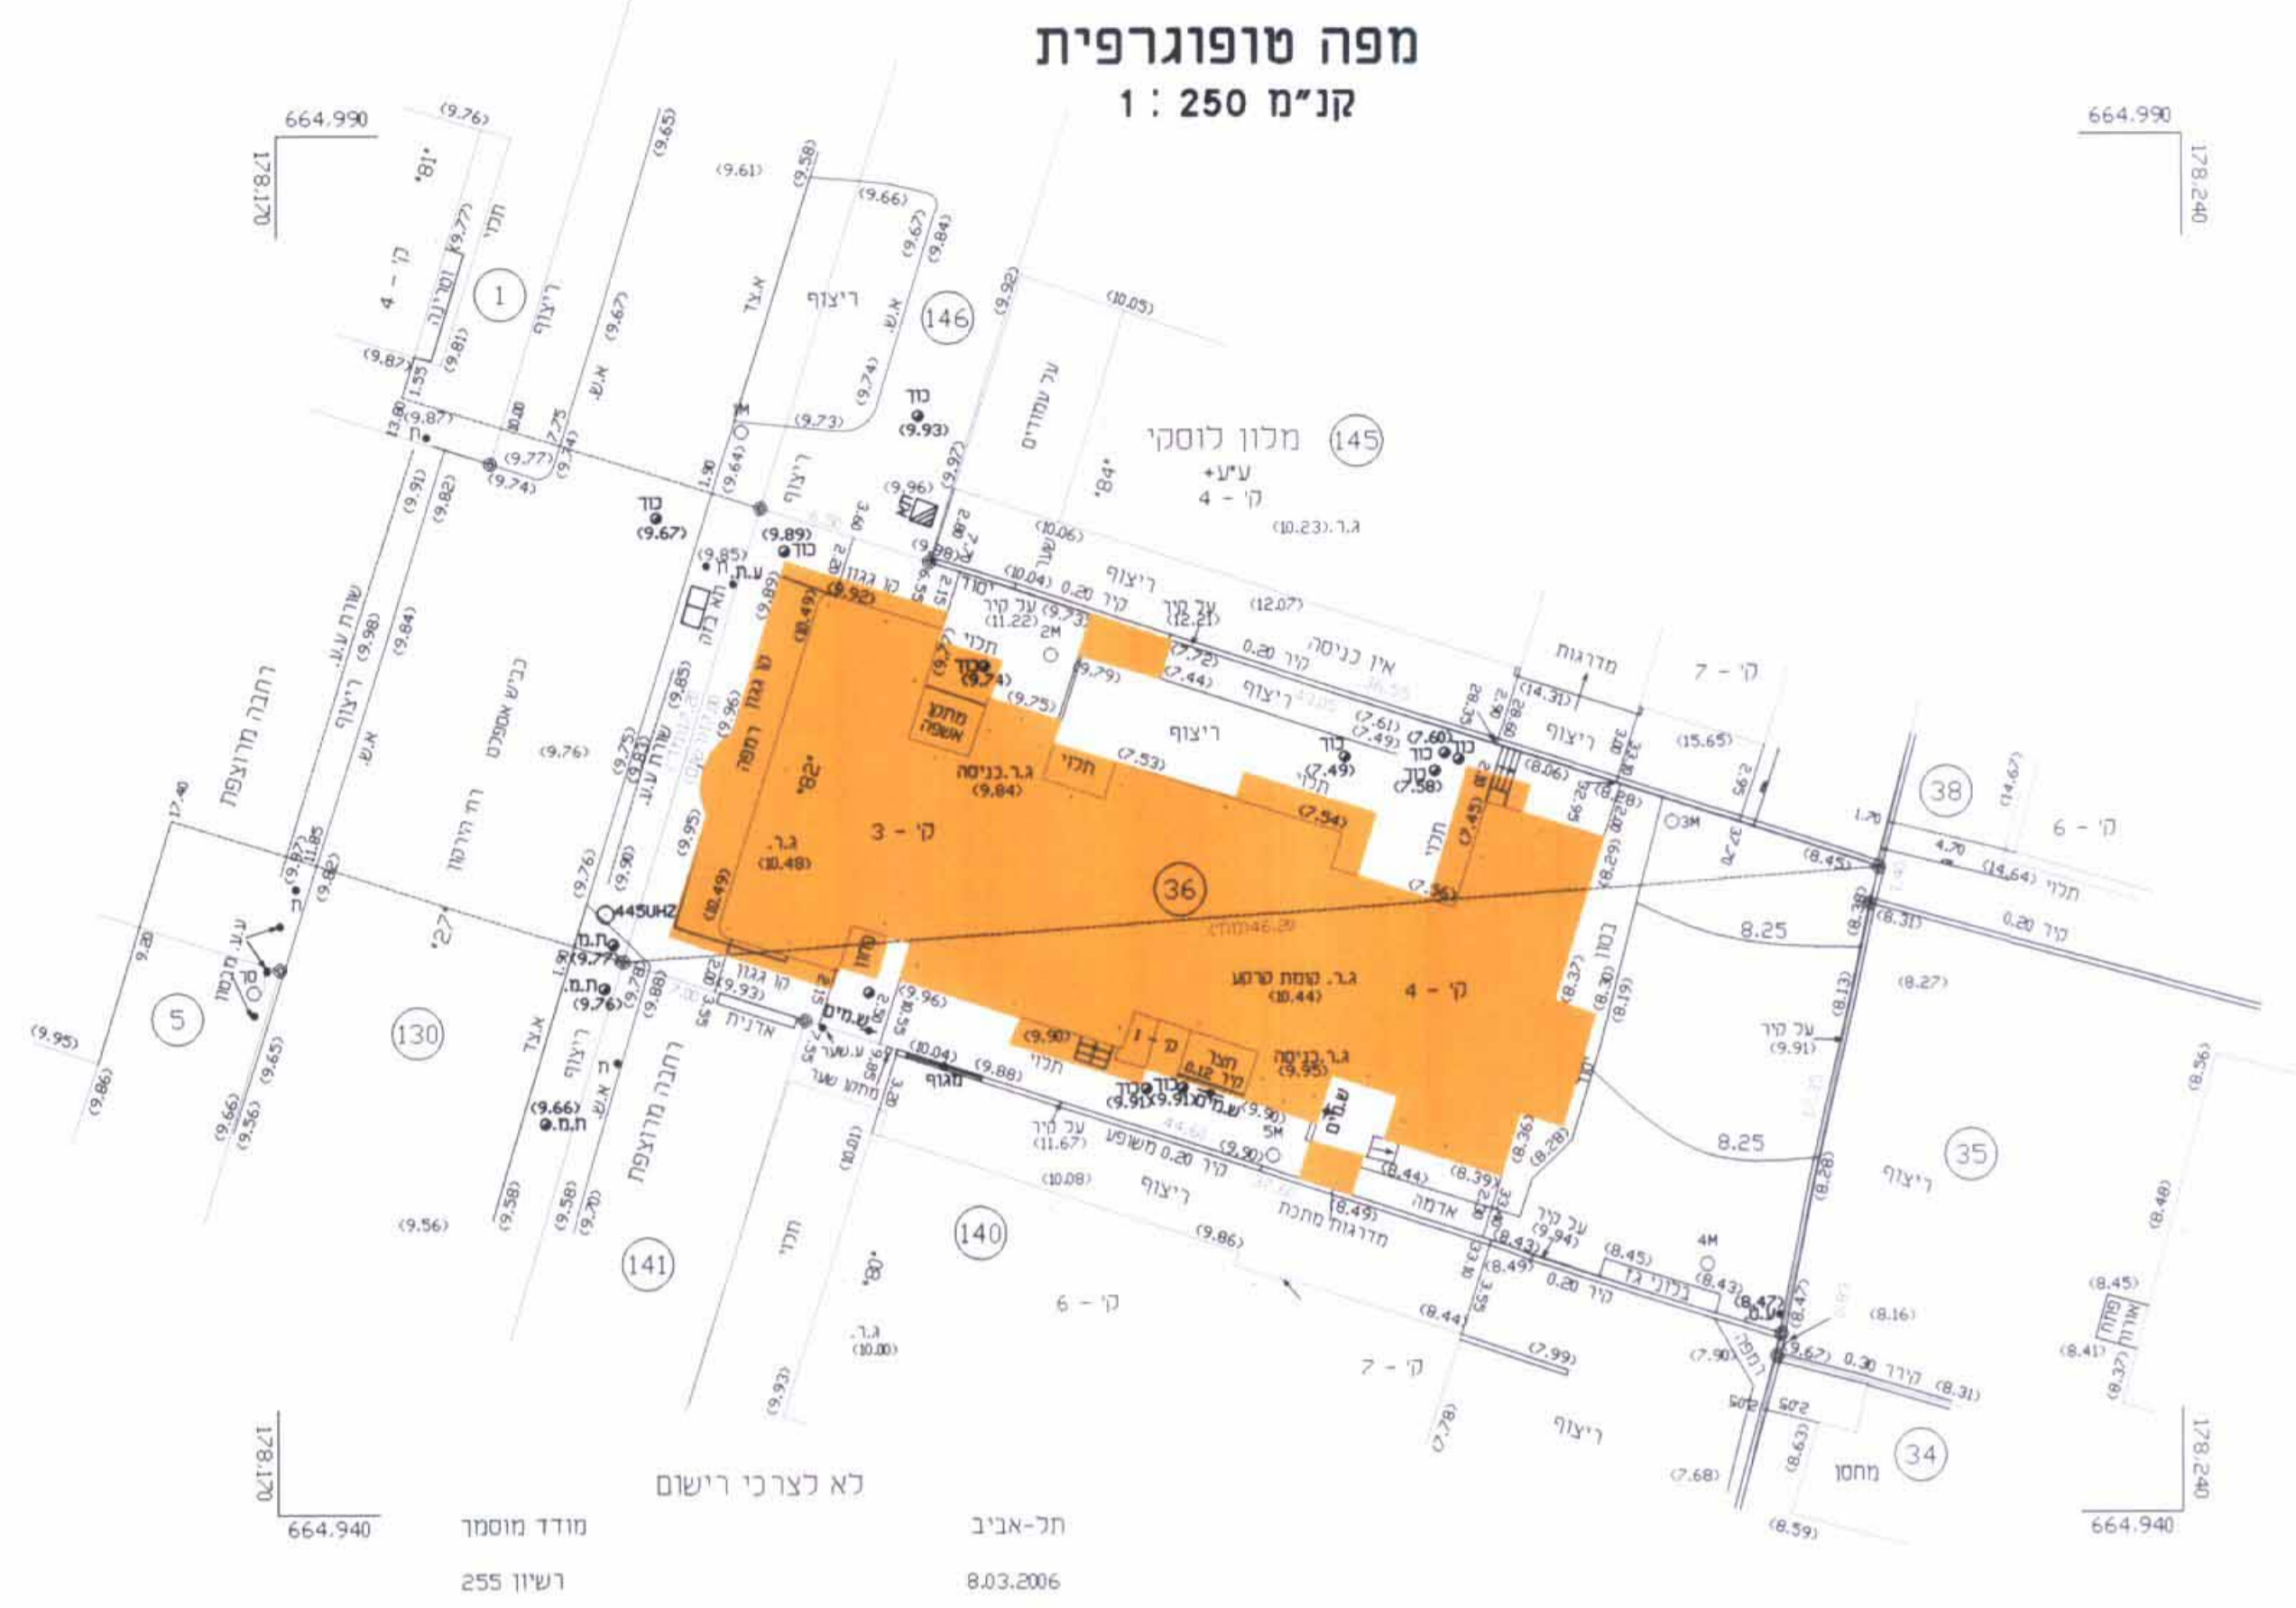

תכנית הריסה 1:250