

נספח גדרות מחייב לתוכנית מפורטת מס' קא/מק/135

מאושרת

הועד המקומי לתכנון ובנייה אונו	תאריך: 22.10.07
מס' תוכנית: 351/162	מס' תוכנית: 351/162
הועד המקומי לחלוקה לאשר את התכנית	תאריך: 22.10.07
מס' תוכנית: 351/162	מס' תוכנית: 351/162

קנ"מ 1:100

תאריך: 09.01.2006

חתימות:

הועדה המקומית לתכנון ובנייה אונו
מס' תוכנית: 351/162
בדק על ידי: [Signature]
אישור מהנדס תעודה: [Signature]
תאריך: 12.3.08


מגיש התוכנית: חץ נתן ת.ז. - 051673192
הפרדס 11 קרית אונו
מלפוח: 03-5347789

עורך התוכנית: סעדיה מנדל & יריב מנדל אדריכלים
מס' רשיון 733 ומס' רשיון 81040
התמר 2 רשפון מלפוח: 09-9512993


בעל הקרקע: חץ נתן ת.ז. - 051673192
חץ קלרה ת.ז. - 052047214
הפרדס 11 קרית אונו
מלפוח: 03-5347789

סעדיה מנדל & יריב מנדל
אדריכלים
רחוב התמר 2 רשפון
מס': 09-9512993 פקס: 09-9512927
דוא"ל: arch@mandel-mandel.co.il


הועדה המקומית לתכנון ובנייה אונו
אישור תוכנית מס' 351/162
הועדה המקומית לחלוקה לאשר את התכנית
תאריך: 22.10.07

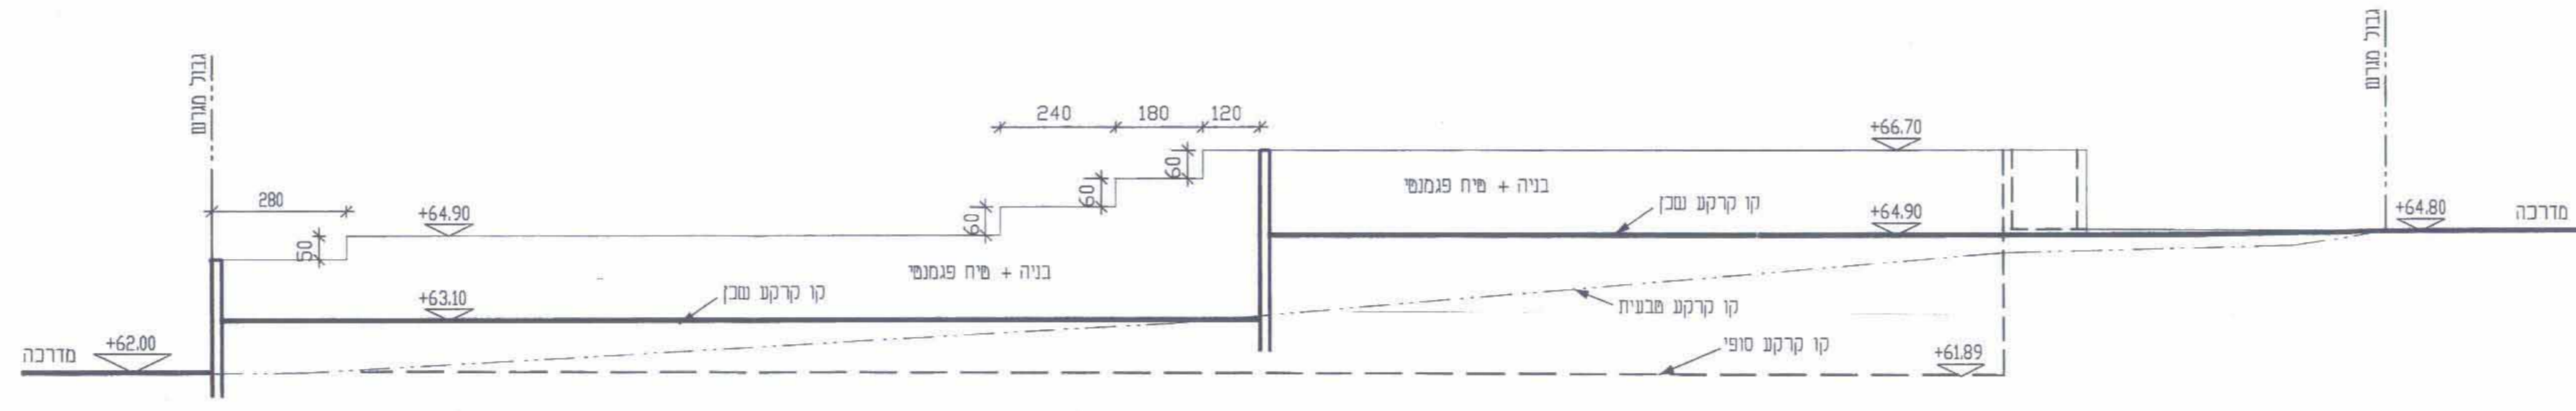


גדר מערבית 1:100 (חזית מצד שכן)

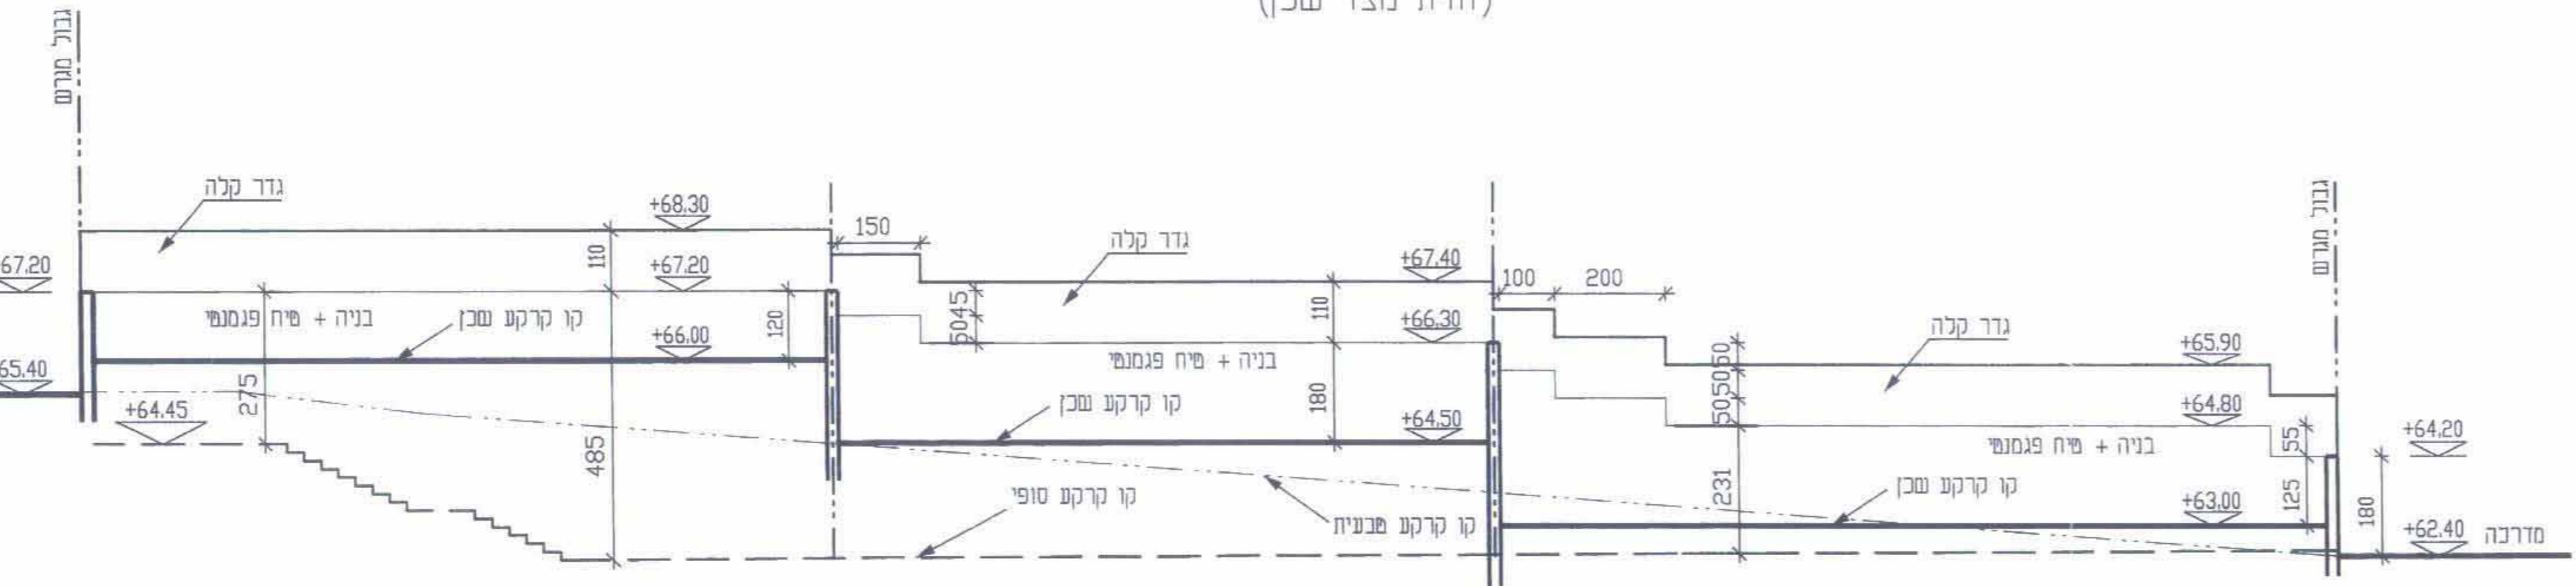

גדר מזרחית 1:100

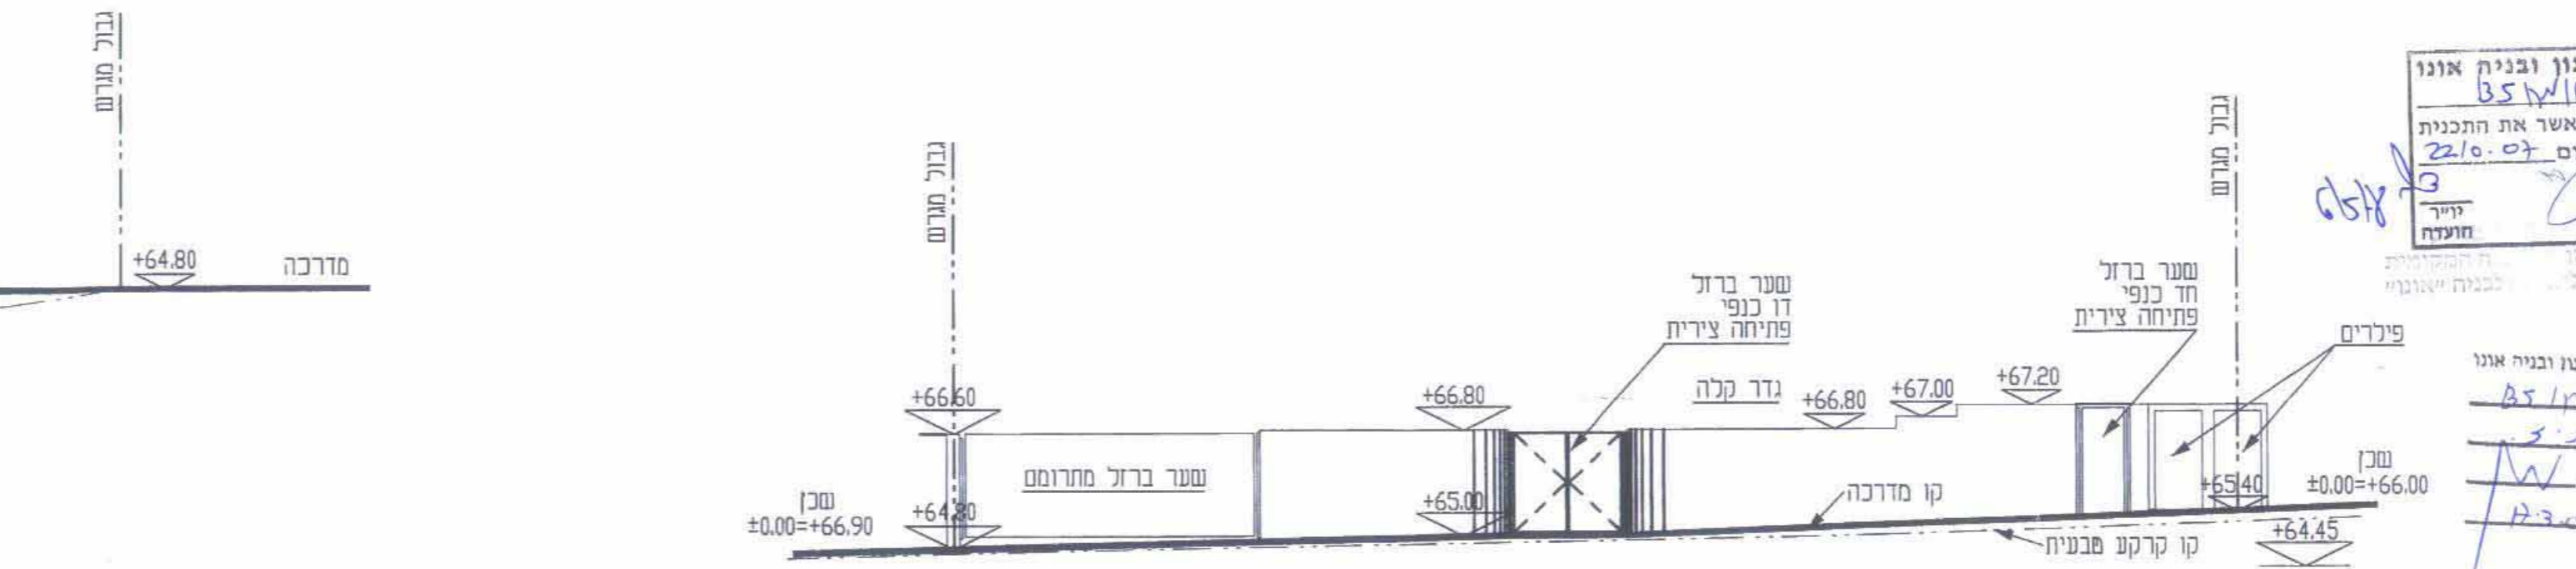

גדר דרומית 1:100

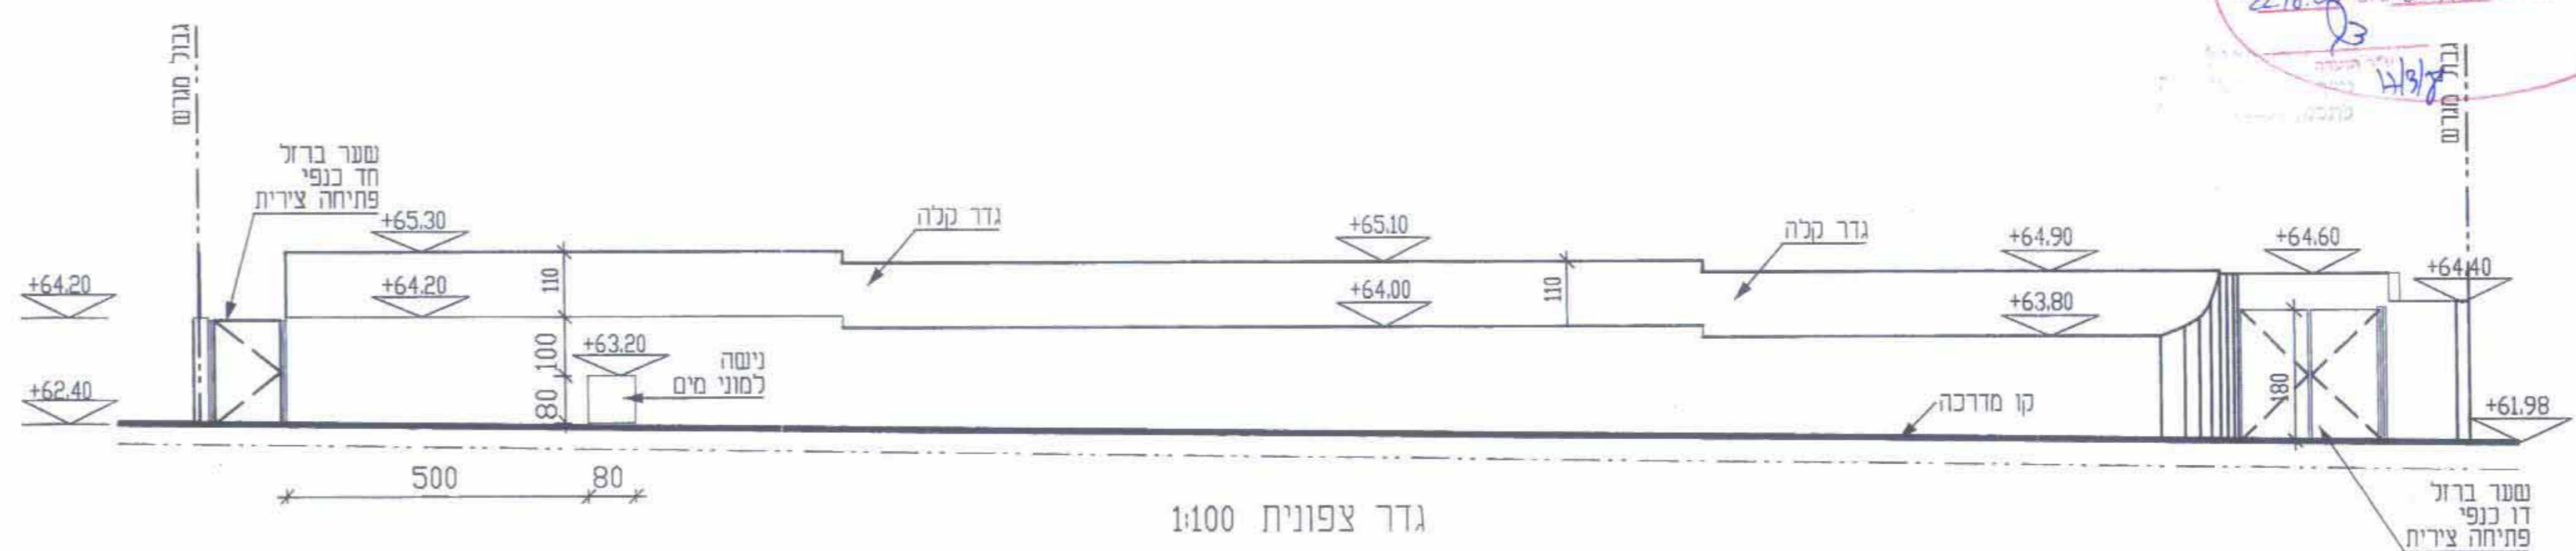

גדר צפונית 1:100