




תכנית קומה ג'

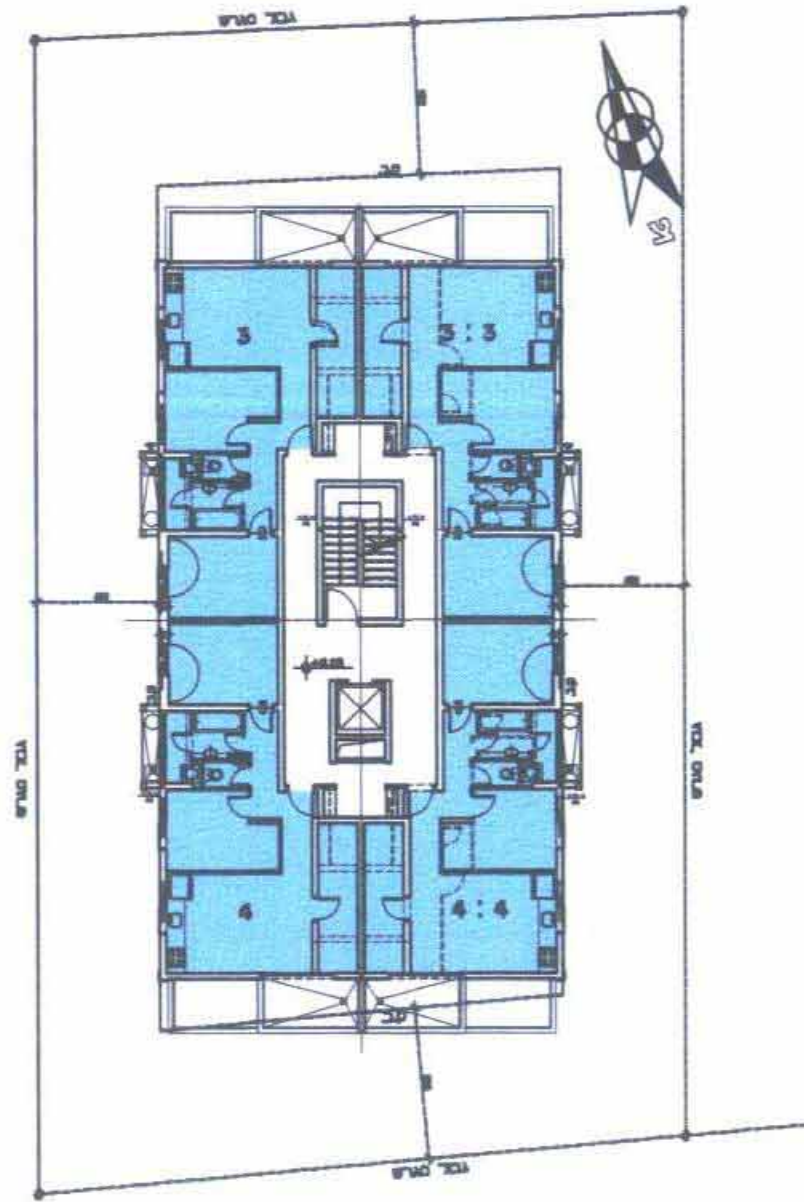

תכנית קומה ב'

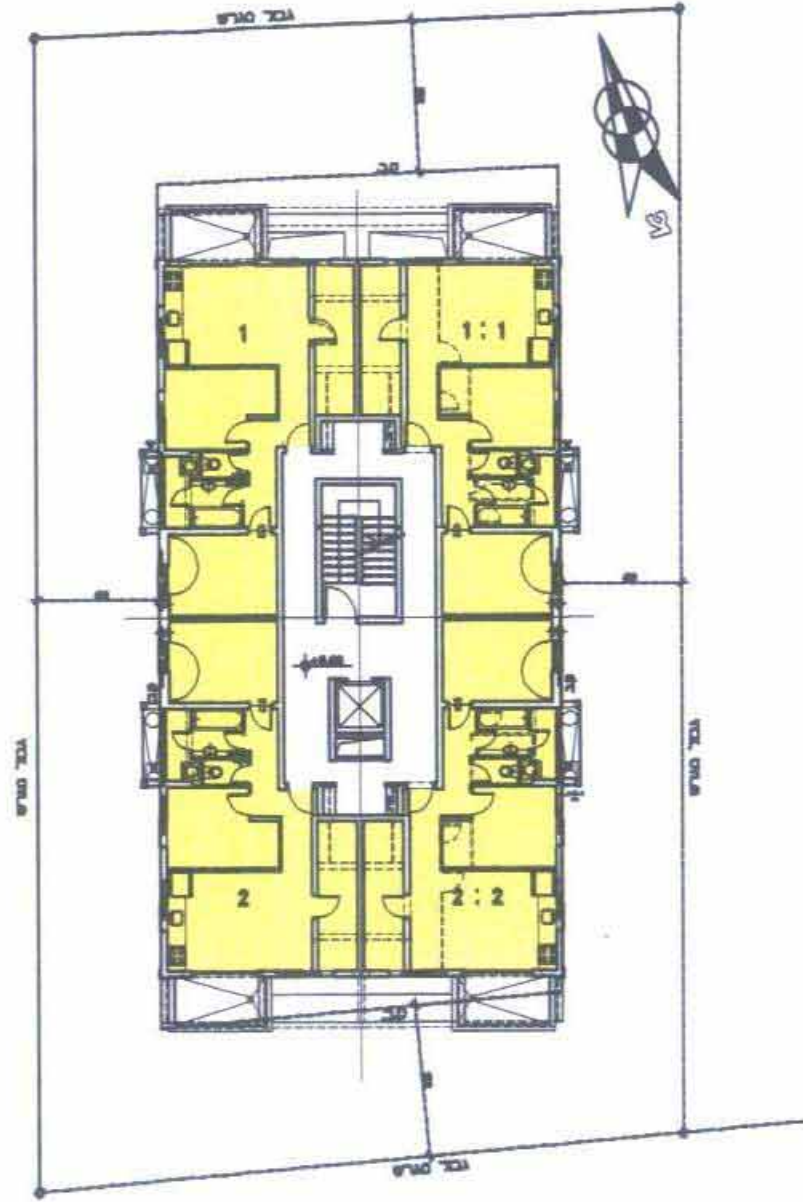

תכנית קומה א'

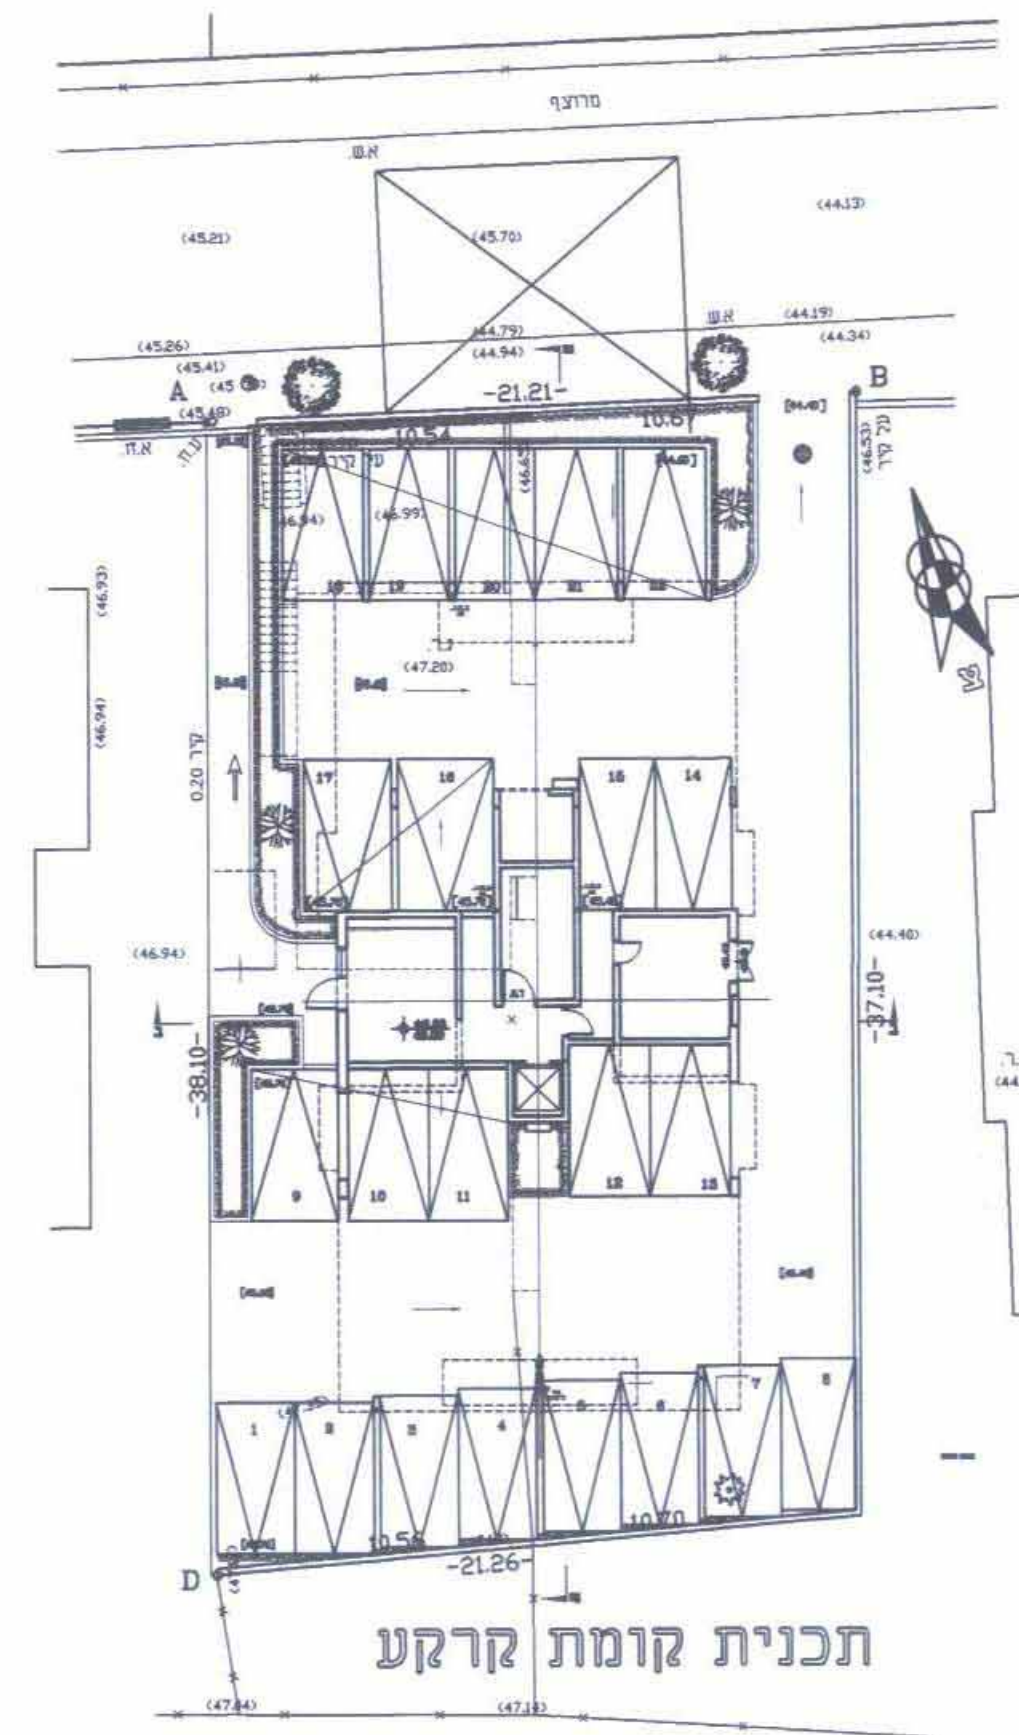

תכנית קומת קרקע

14.04.08
הכנית מוקדמת מס'

רג'מק\1394

תכנית מפורטת

קנ"מ 1:250

נספח בינוי

איחוד וחלוקה	סמכות ראשית	אופי התכנית
-	ועדה מקומית	תכנית שניתן מכוחה להוציא ריתורים

מחזור : תל אביב
 מרחב תכנון מקומי : רמת גן
 רשות מקומית : רמת גן
 שטח התכנית : 794 מ"ר
 קנה מידה : 1 : 250

גושים וחלקות בתכנית:

גוש	סוג הגוש	חלקות בשלמותן	חלקי חלקות
6144		652	

חותמות מוסד התכנון :

ועדה מקומית
 אישור תכנית מס'
 ועדה המקומית החליטה לאשר את התכנית
 בשינוע מס' 630
 כשנכל חתום י"ד מונה

ועדה מקומית
 אישור תכנית מס'
 ועדה המקומית החליטה לחלוט לאשר את התכנית
 בשינוע מס' 630
 כשנכל חתום י"ד מונה

14.04.08
 כ"ק