


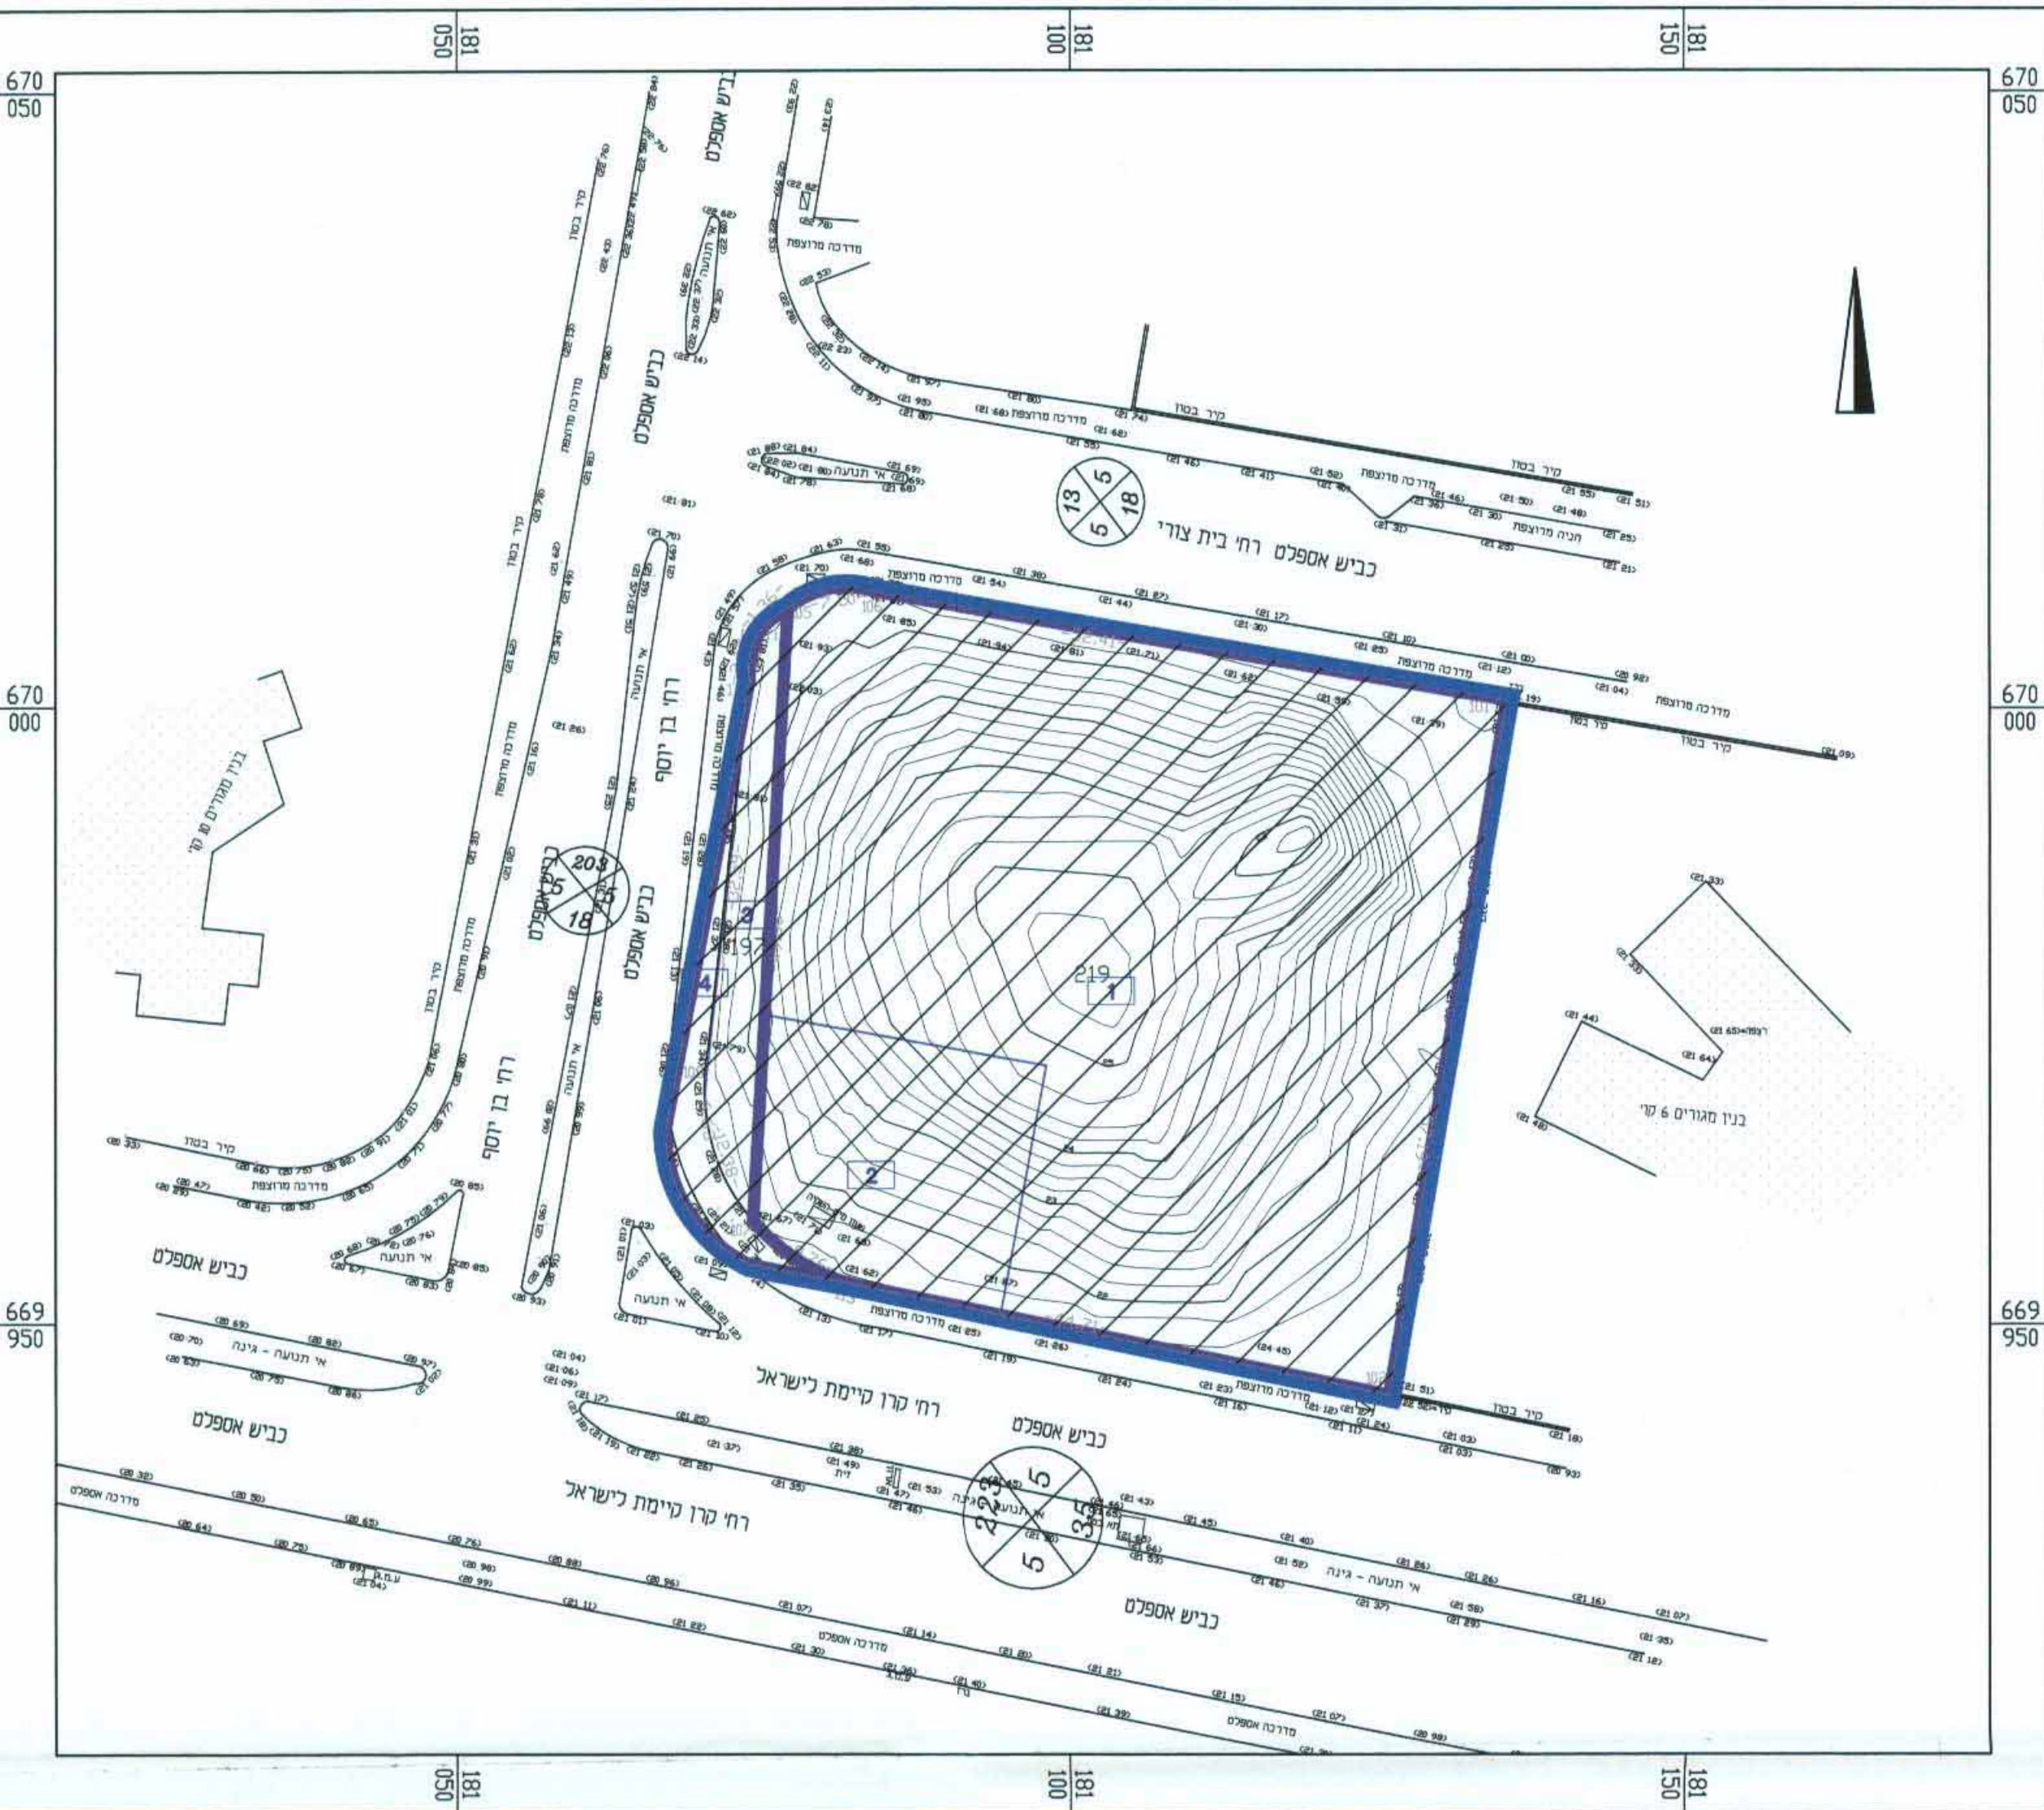

תכנית מס' תא/3793/מח

שינוי לתכנית מס' 1722
רחוב בן יוסף פינת רחוב קק"ל

נספח איחוד וחלוקה

תכנית מתאר מקומית
תכנית איחוד וחלוקה
בהסכמת כל הבעלים
תכנית בסמכות ועדה מחוזית
תכנית שמכוחה ניתן להוציא
היתרים או הרשאות

מאושרת

מחוז: ירושלים
מרחב תכנון מקומי: ירושלים
רשות מקומית: ירושלים
שטח התכנית: 3.42 דונם
קנה מידה: 1 : 500

גרשים וחלקות בתכנית:

גוש	סוג הגוש	חלקות בשלמותן	חלקי חלקות	חתימת מודד

טבלת חלוקה מחדש

מצב לפי הוראות תכנית מס' תא\3793\מח						מצב קיים			
הערות	סה"כ	הפרשות			באזור מגורים ד'	מספר מגרש חדש	שטח החלקה בתוכנית	שטח רשום של החלקה	מספר חלקה
		סה"כ הפרשות	דרך	שצ"פ					
תא השטח החדש המסומן במס' 1 יירשם על שם ממי יירשם ע"ש גימא השקעות בע"מ	2710				2710	1	3150	3150	219
תאי השטח החדשים המסומן במס' 2 3 4 יירשמו על שם עריית ת"א-יפו	440	440		440		2	270	270	197
	170	170		170		3			
	100	100	100			4			
	3420	710	100	610	2710		3420	3420	
									סה"כ

מיקרא

גבול תכנית	גבול חלקה
שטח לחלוקה חדשה	שטח חלקה
מספר תא שטח	מספר חלקה
219	גבול חלקה

חותמות מוסד התכנון

משרד הפנים מחוז תל-אביב
חוק התכנון והבניה תשכ"ח-1965
אישור תכנית מס' תא/3793/מח
הועדה המחוזית לתכנון ולבניה החליטה
ביום 11.5.09 לאשר את התכנית
גילה ארנון
מנהל ממשל התכנון יו"ר הוועדה המחוזית

ק"ר 7.7.09

שמות וחתימות:

חתימה: 1.7.09	י.מ. מדינת ישראל ר"מ: יו"ר מועצה מקומית, מ"מ: מ"מ	מחוז: ת"א-ת.ד. 14187	מודד
חתימה:	09-7746404	09-7746067	050-5259566

תאריך: 01.06.2009

א. הערה: סה"כ ההפרשות לצרכי ציבור בגבולות תכנית מס' תא/3793/מח הוא כ- 710 מ"ר שהם כ- 2% משטח החלקה שמשנים את יעודה.

ב. אני, ישראל לייבוויץ' מודד מוסמך, חתום מטה, מאשר בזה כי חישוב השטחים, שבטבלת איחוד וחלוקה נכונים. בדקתי

החישוב פלנימטרית ובשיטה דיגיטלית.

לייבוויץ' ישראל, מודד מוסמך
תאריך: 01.06.2009
רשיון מס' 451