

# בב\מק\3085

תכנית מפורטת  
הרחבות דיור ברי"ח יחזקאל 1

## נספח בינוי

|              |             |                                 |
|--------------|-------------|---------------------------------|
| איחוד וחלוקה | סמכות ראשית | אופי התכנית                     |
| -            | ועדה מקומית | תכנית עיתון מכוחה להוציא רותרים |

מחוז : תל אביב  
מרחב תכנון מקומי : בני ברק  
רשות מקומית : בני ברק  
שטח התכנית : 311 מ"ר  
קנה מידה : 100



גושים וחלקות בתכנית:

| גוש  | סוג הגוש | חלקות בשלמותן | חלקי חלקות |
|------|----------|---------------|------------|
| 6123 |          | 316           |            |

חותמות מוסד התכנון:

שלב: הגשה מהדורה : 1 תאריך: 12.5.08

### שמות וזתימות:


|                   |  |
|-------------------|--|
| יוזם התכנית       | שם: דיירי הבית ע"י 1 לבי אשר<br>2 כ"ז דוד 3 בודיאר מנחם<br>מסמך: יחזקאל 1 ב"ב<br>מסל: 03-6193190 |
| מגיש התכנית       | שם: דיירי הבית ע"י 1 לבי אשר<br>2 כ"ז דוד 3 בודיאר מנחם<br>מסמך: יחזקאל 1 ב"ב<br>מסל: 03-6193190 |
| בעל הזכויות בקרקע | שם: דיירי הבית ע"י 1 לבי אשר<br>2 כ"ז דוד 3 בודיאר מנחם<br>מסמך: יחזקאל 1 ב"ב<br>מסל: 03-6193190 |
| עורך התכנית       | שם: משרד אדריכלים כספריסני סומך<br>מסמך: רח' הרצל 75 ר"ג<br>מסל: 03-6737510                      |
| מודד              | שם: יג'ן שניג<br>מסמך: רח' רב טפא ב"ב<br>מסל: 03-6183473   |

### טבלת שטחים:

| מצב מאושר   |      | מצב מוצע     |      |
|-------------|------|--------------|------|
| יעוד        | במ"ר | יעוד         | במ"ר |
| איחוד מספרי | 100  | מגורים זמכמר | 100  |
| סה"כ        | 100  | סה"כ         | 100  |


יעוד שאינו עפ"י מבא"ת

רח' ר' עקיבא

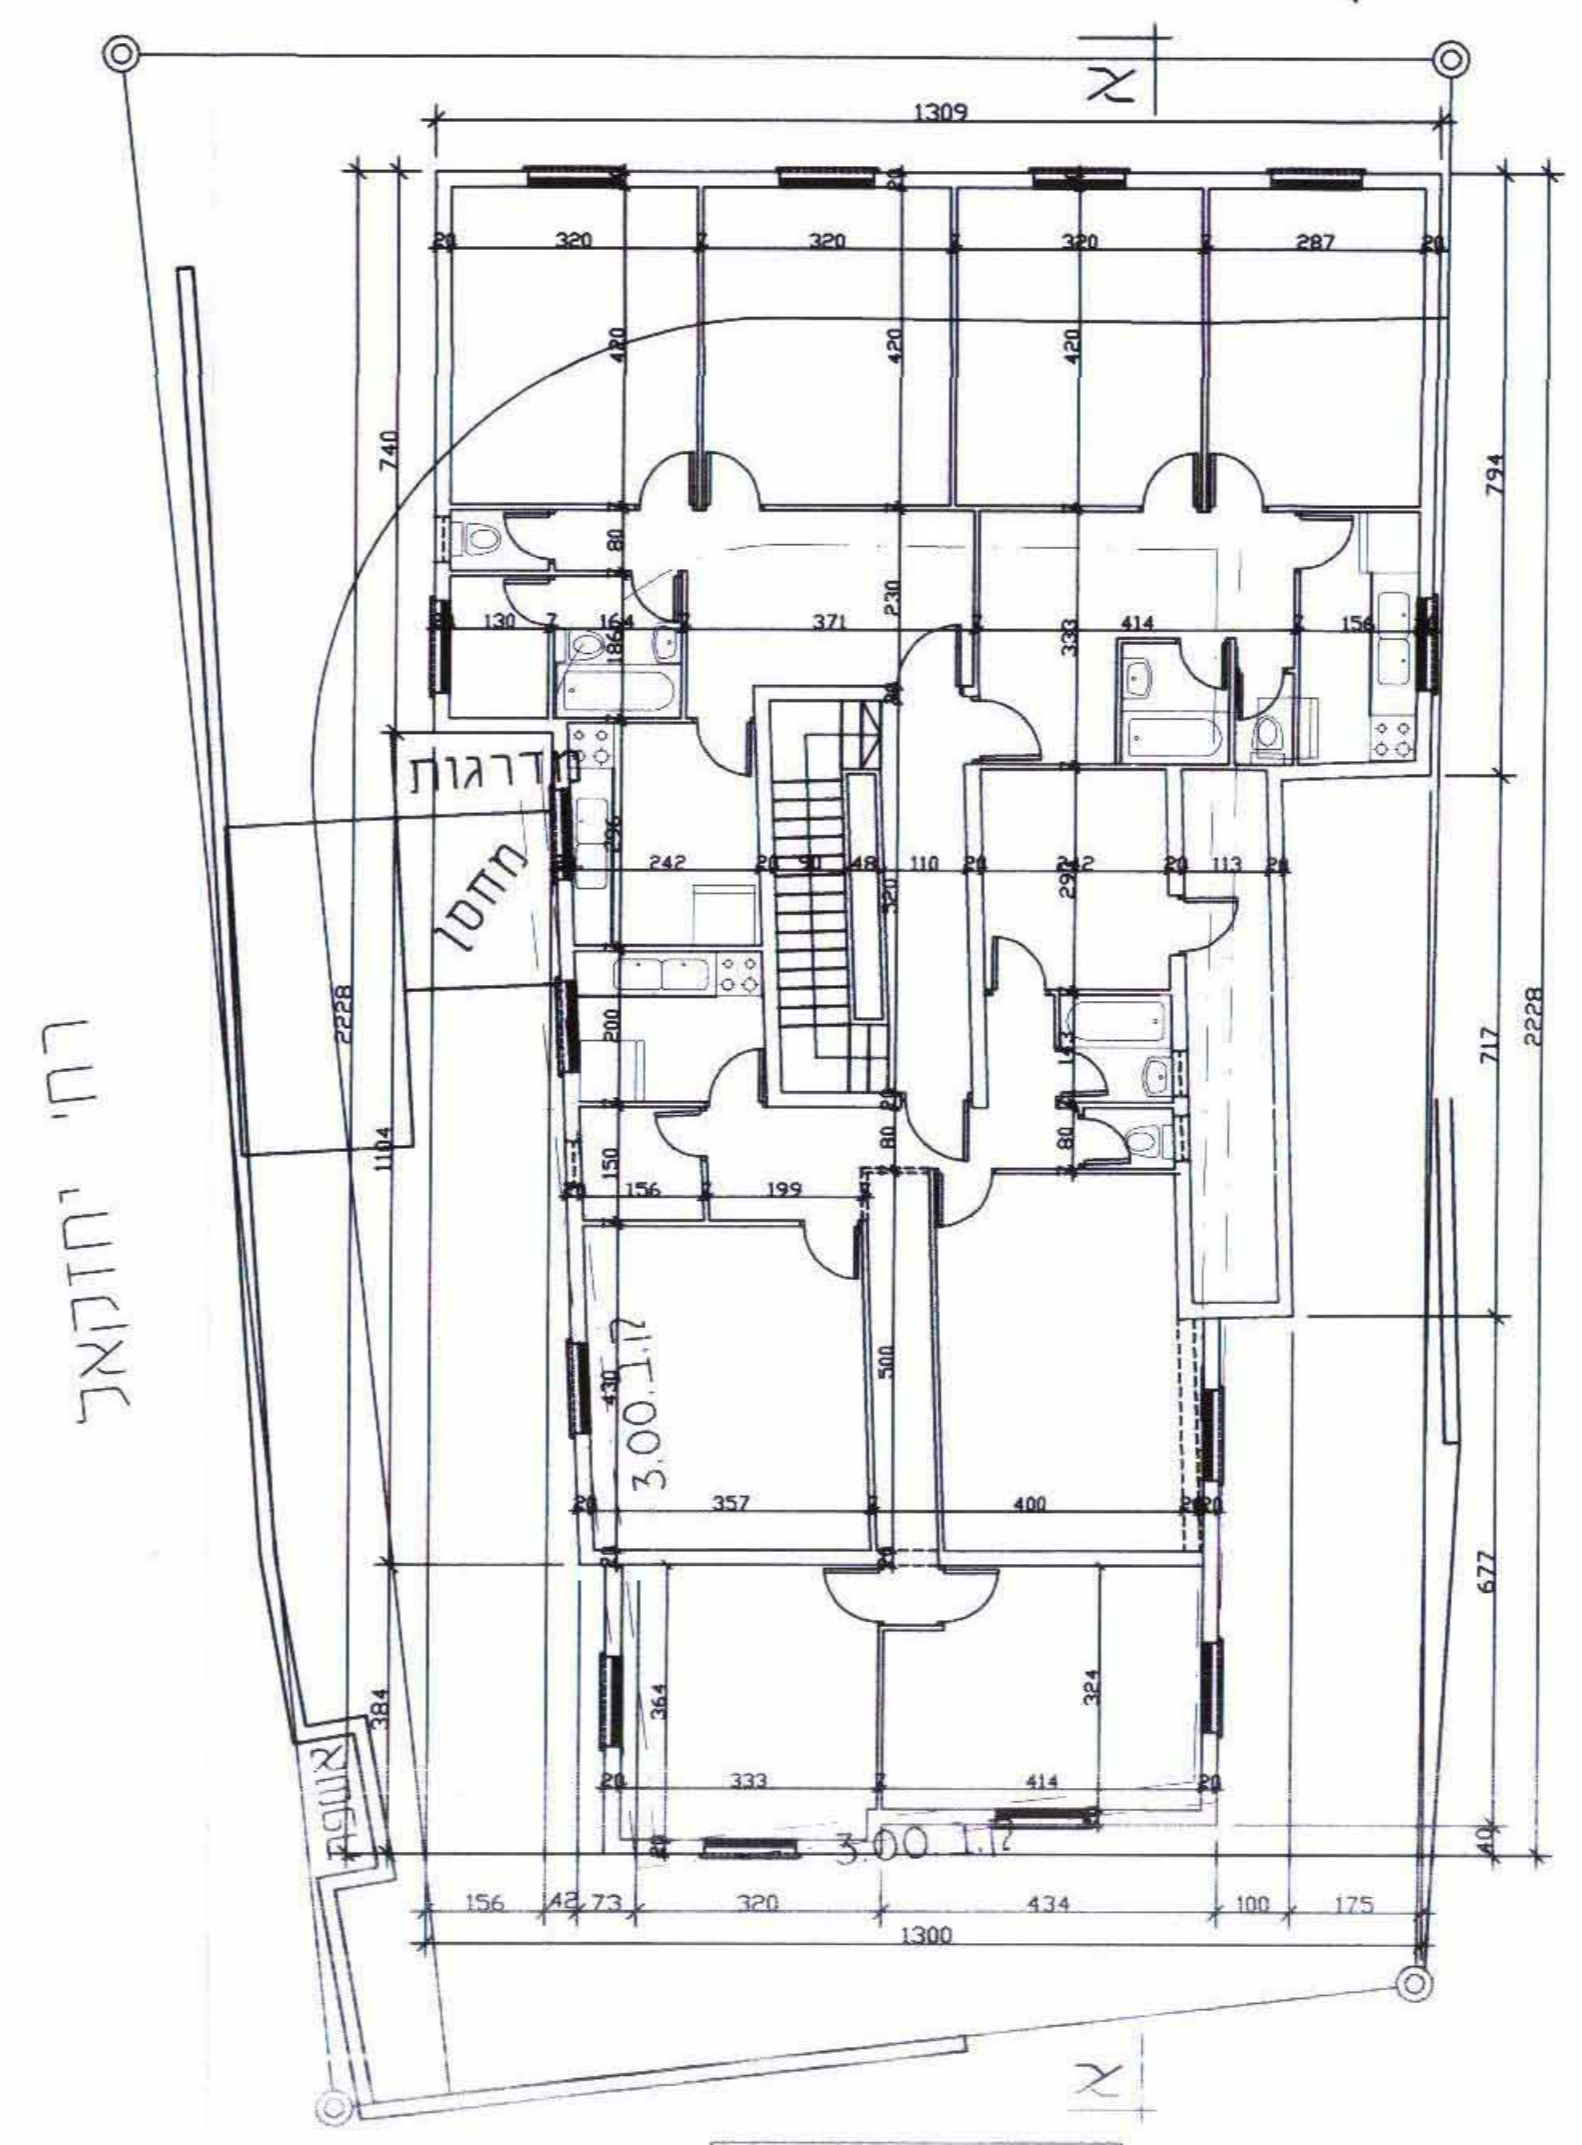

תוכנית כוללת  
קנ"מ: 1:100

חתך א' - א'  
קנ"מ: 1:100

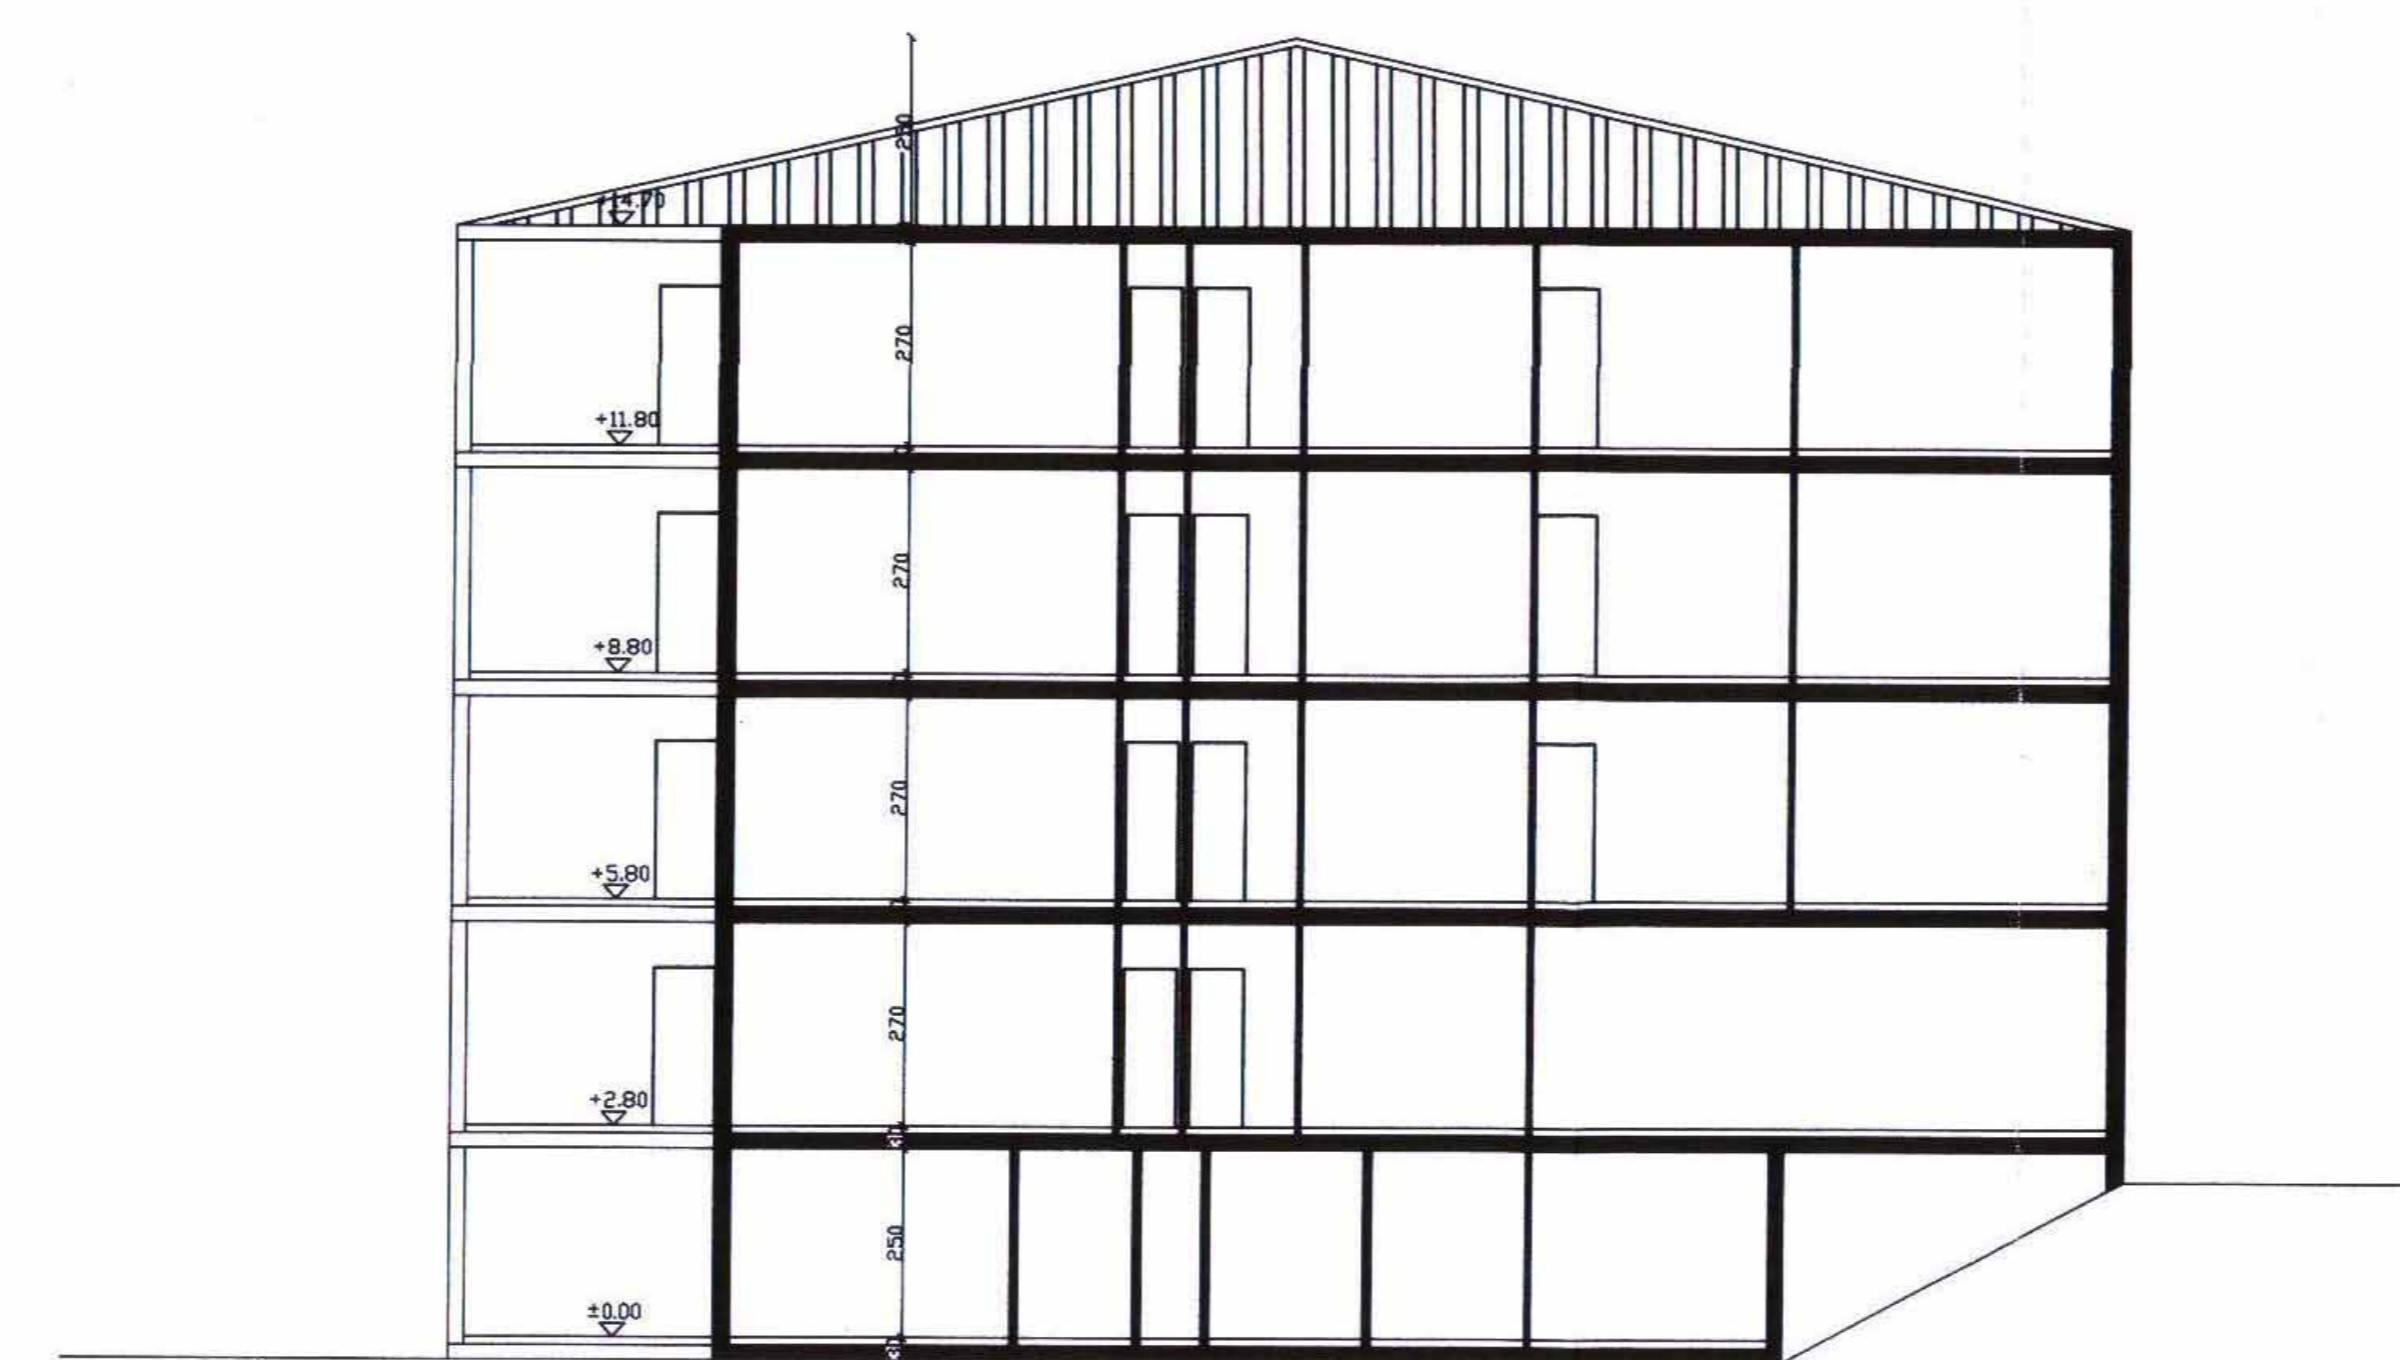

חזית דרומית  
קנ"מ: 1:100

