



עיריית הברכה
הרנדסה

תכנית מס' 549/תק/נב

העיר הברכה
מבני בניין פרט ושירותי הכוללת חדרות של מבני שירותים

נספח בינוי

שם חלק	מספר חלק	שטח חלק	שטח בנייה
חלק א	380	6154	380

שם חלק	מספר חלק	שטח חלק	שטח בנייה
חלק ב	380	6154	380

החלטת מועדון התכנון
תאריך: 20.10.20
מס' תכנית: 549/תק/נב

מסמך תכנוני
מס' תכנית: 549/תק/נב
תאריך: 20.10.20

דודו בן-תור - מודד מוסמך
מס' רישום: 1587
תאריך: 20.10.20

מקרא גיח:
1587
45

מקרא:
1587
45


מס' חלק	שטח חלק	שטח בנייה	תכנית שירות (מר)										העיסומים העיקריים (מר)				
			מסדר	קוד	שטח	קוד	שטח	מסדר	קוד	שטח	קוד	שטח	מסדר	קוד			
87.40 (20.14)	69.78	404.87	1610.31	206.80	783.78	676.10	-20.26	27.30	497.39	69.41	31.50	218.00	826.51	-0.30	66.30	-32.22	759.75

הערות:
1. במידה וקיימים יותר מעליות שיש להשתמש בהן לפי שטחן.
2. במידה ואין מספרות למס' קומות או מפלסים יש להשתמש בשיטת מס' הקומות המבוטאים א ב ג.
3. פירוט נוסף נמצא בדפי ההסבר.


מס' חלק	שטח חלק	שטח בנייה	תכנית שירות (מר)										העיסומים העיקריים (מר)		
			מסדר	קוד	שטח	קוד	שטח	מסדר	קוד	שטח	קוד	שטח	מסדר	קוד	
69.78	306.02	1235.70	96.95	409.17	301.49	-7.42	27.30	69.41	31.50	218.00	826.51	-0.30	66.30	-32.22	759.75




תכנית קומה טיפוסית א, ג קני"מ 1:100
תכנית קומת מסדר קני"מ 1:100
תכנית קומת קרקע קני"מ 1:100

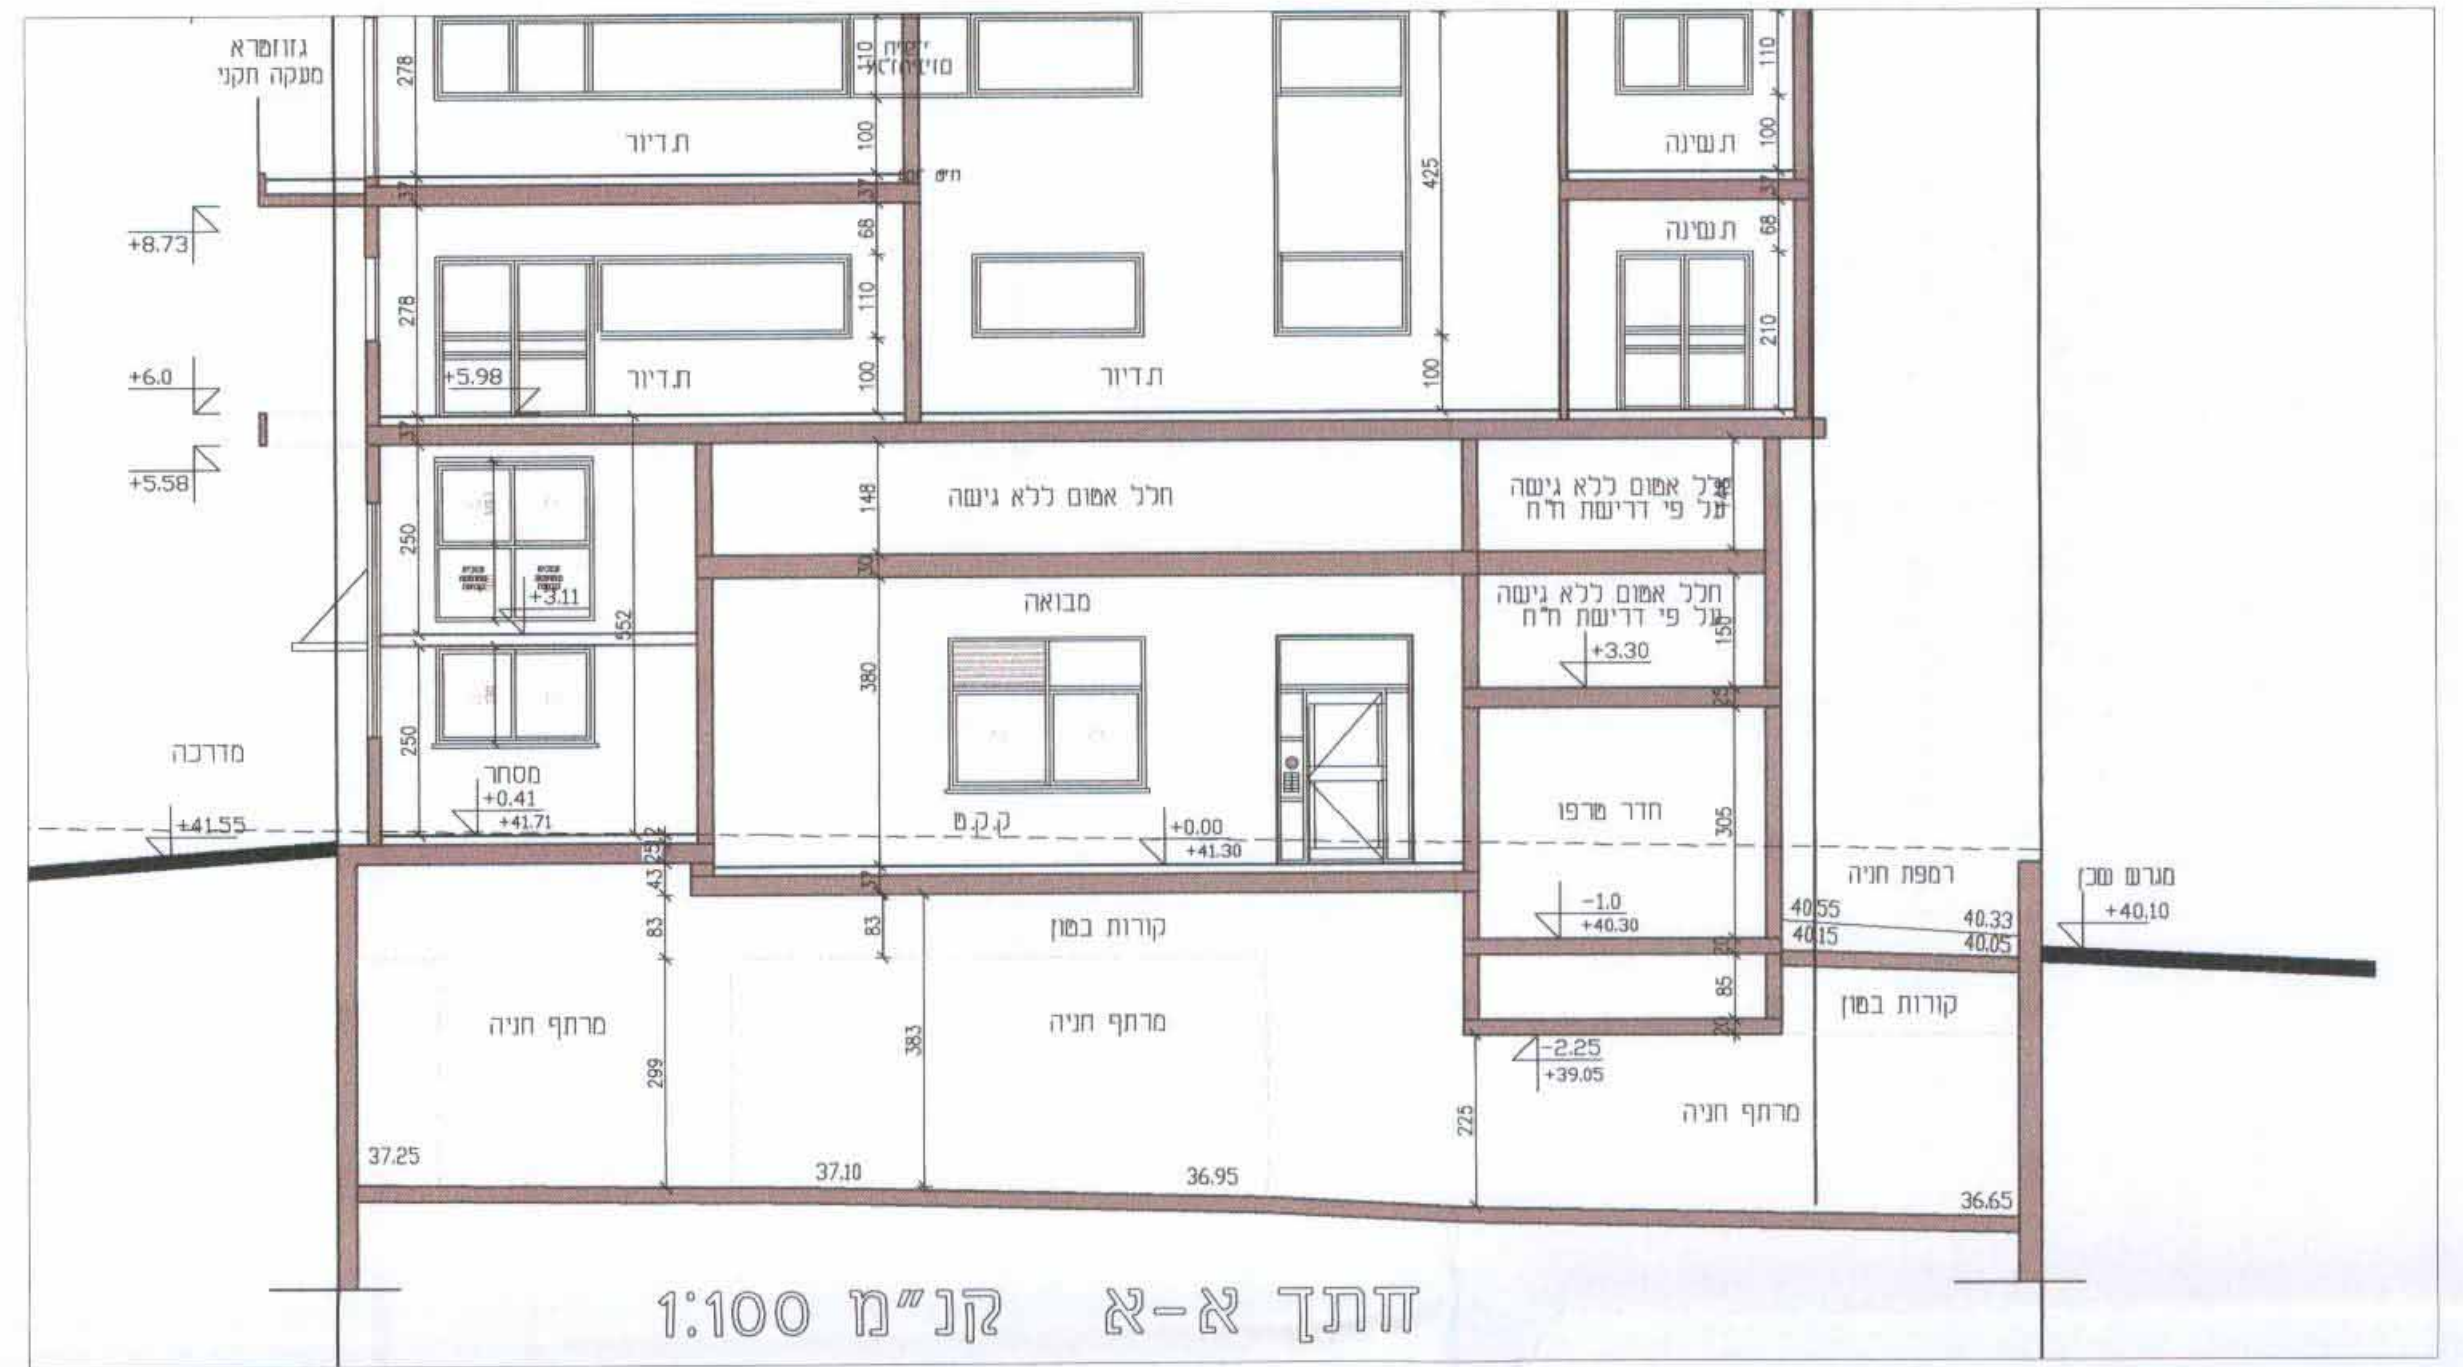


חתך א-א קני"מ 1:100

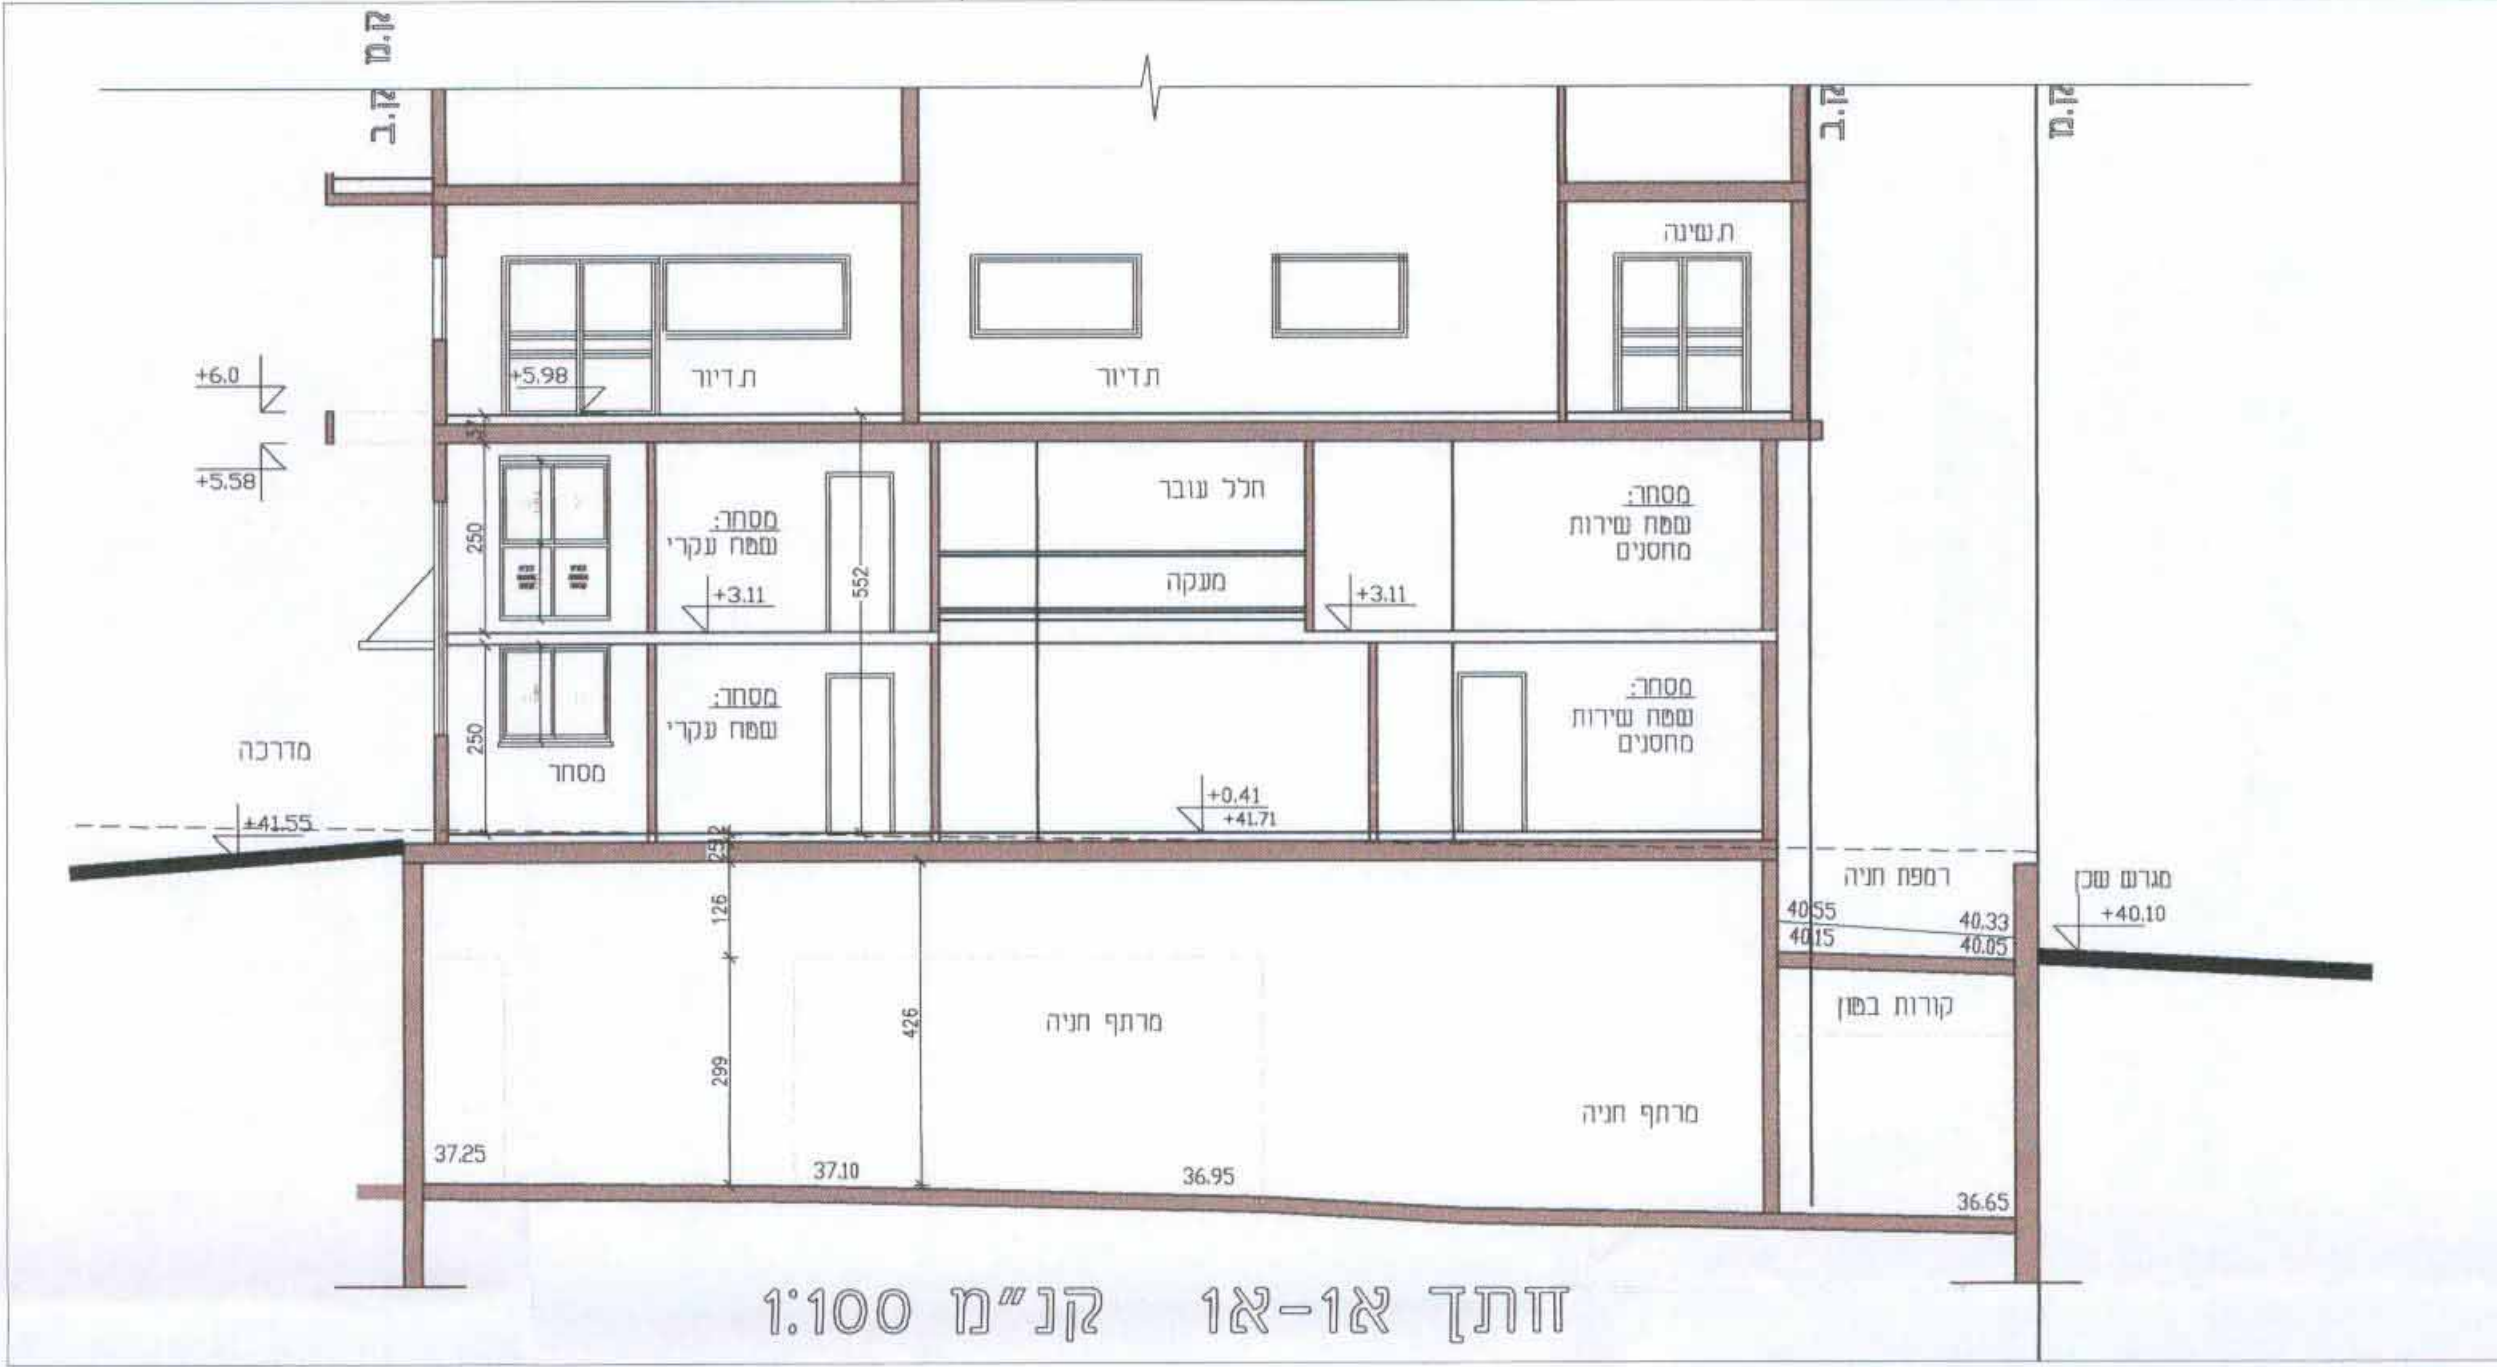


חתך או-או קני"מ 1:100

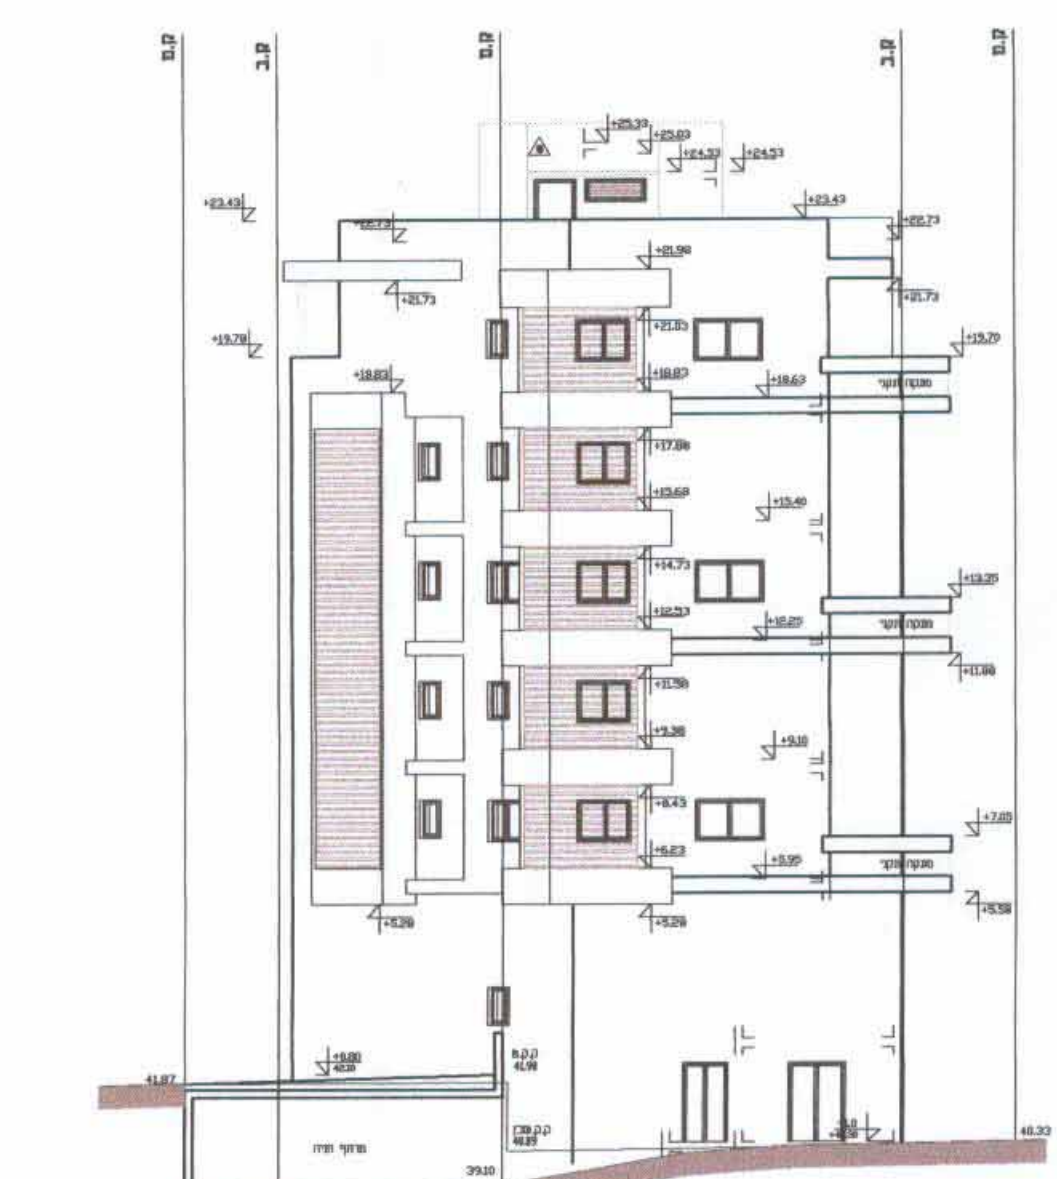


חזית מזרחית קני"מ 1:100

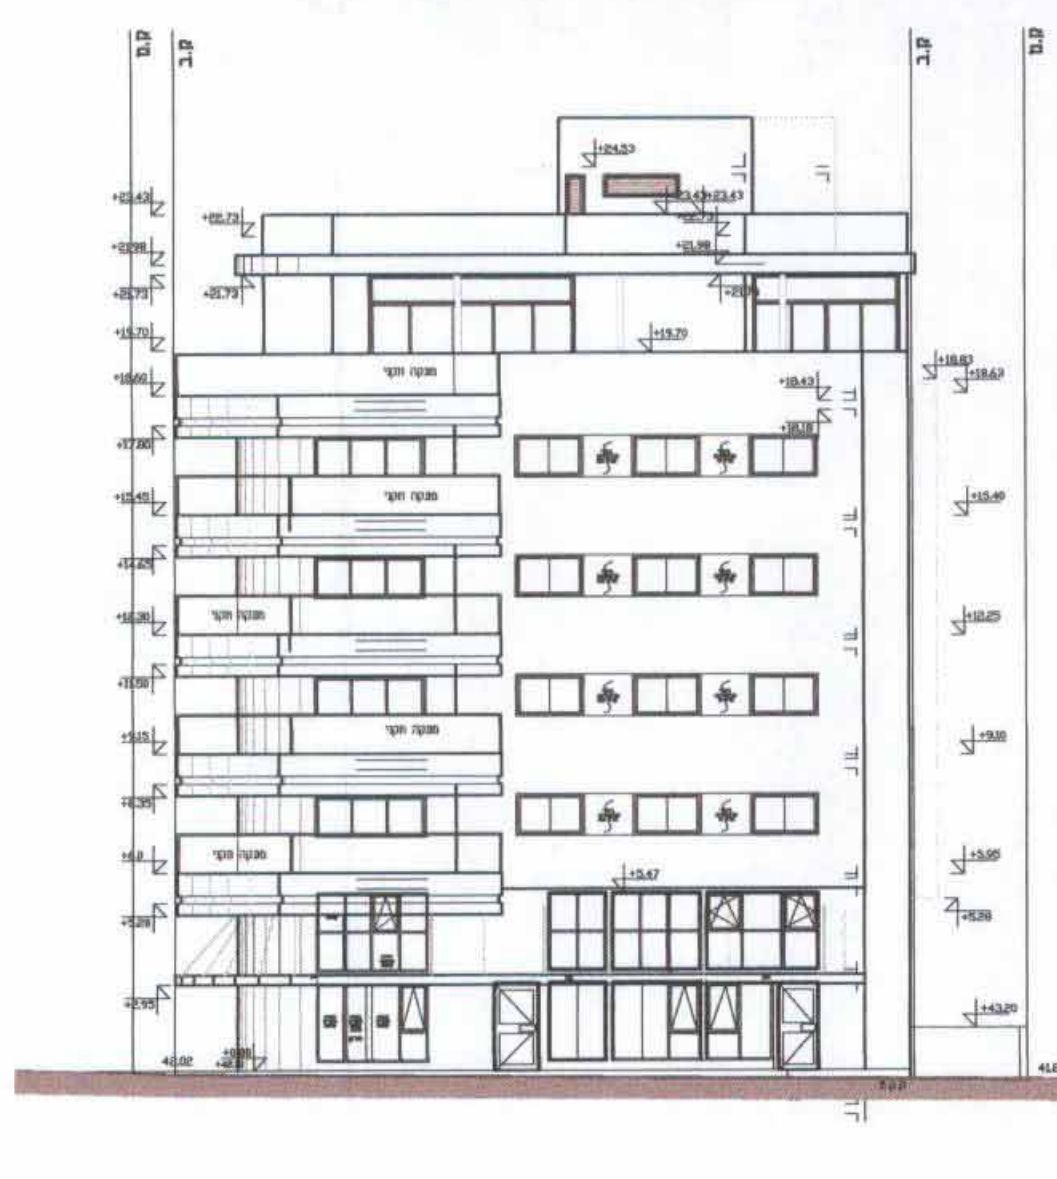

חזית דרום מערבית קני"מ 1:100

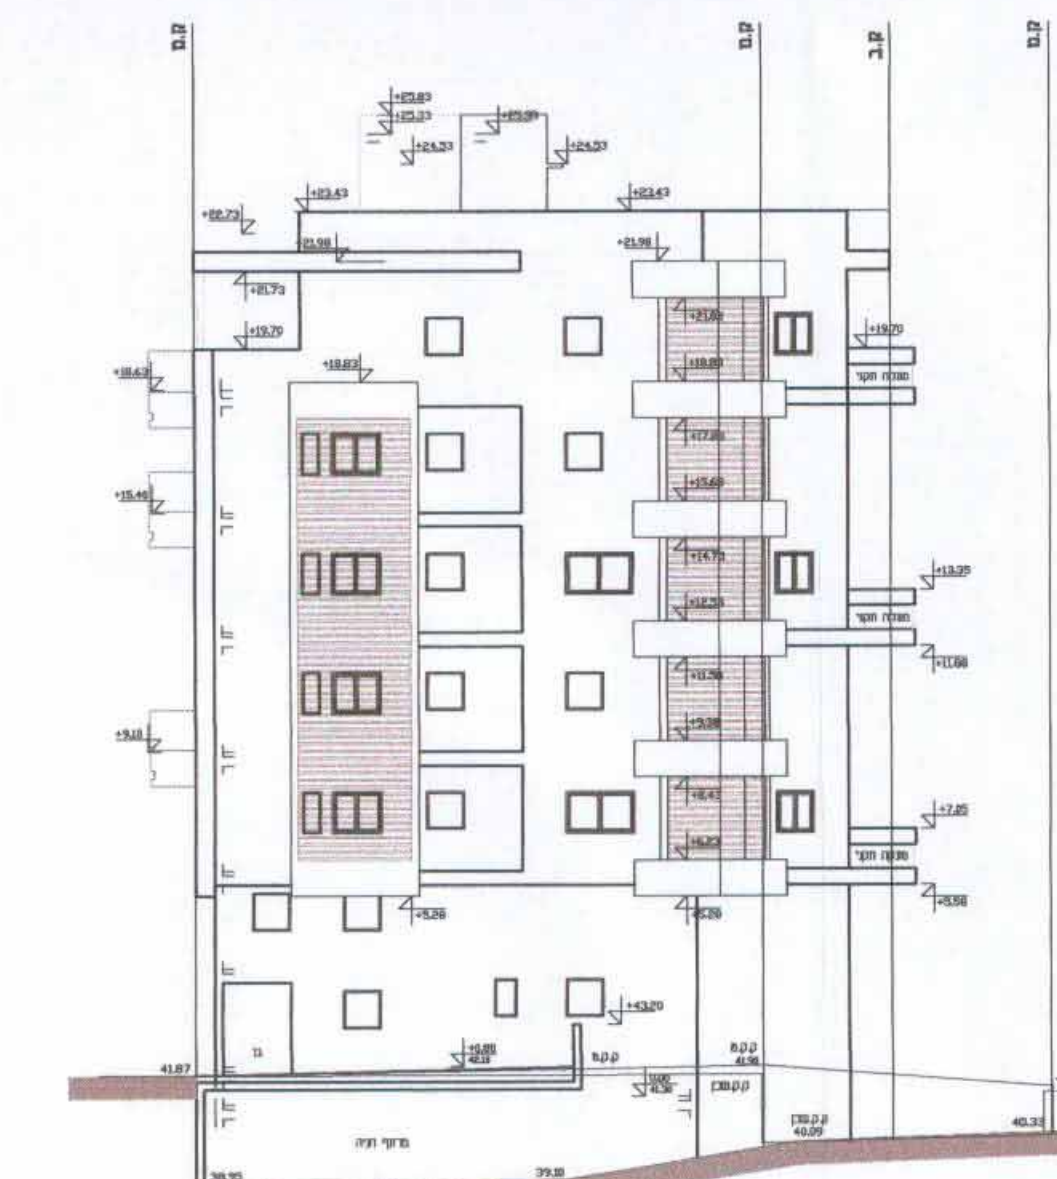

חזית דרום מזרחית קני"מ 1:100

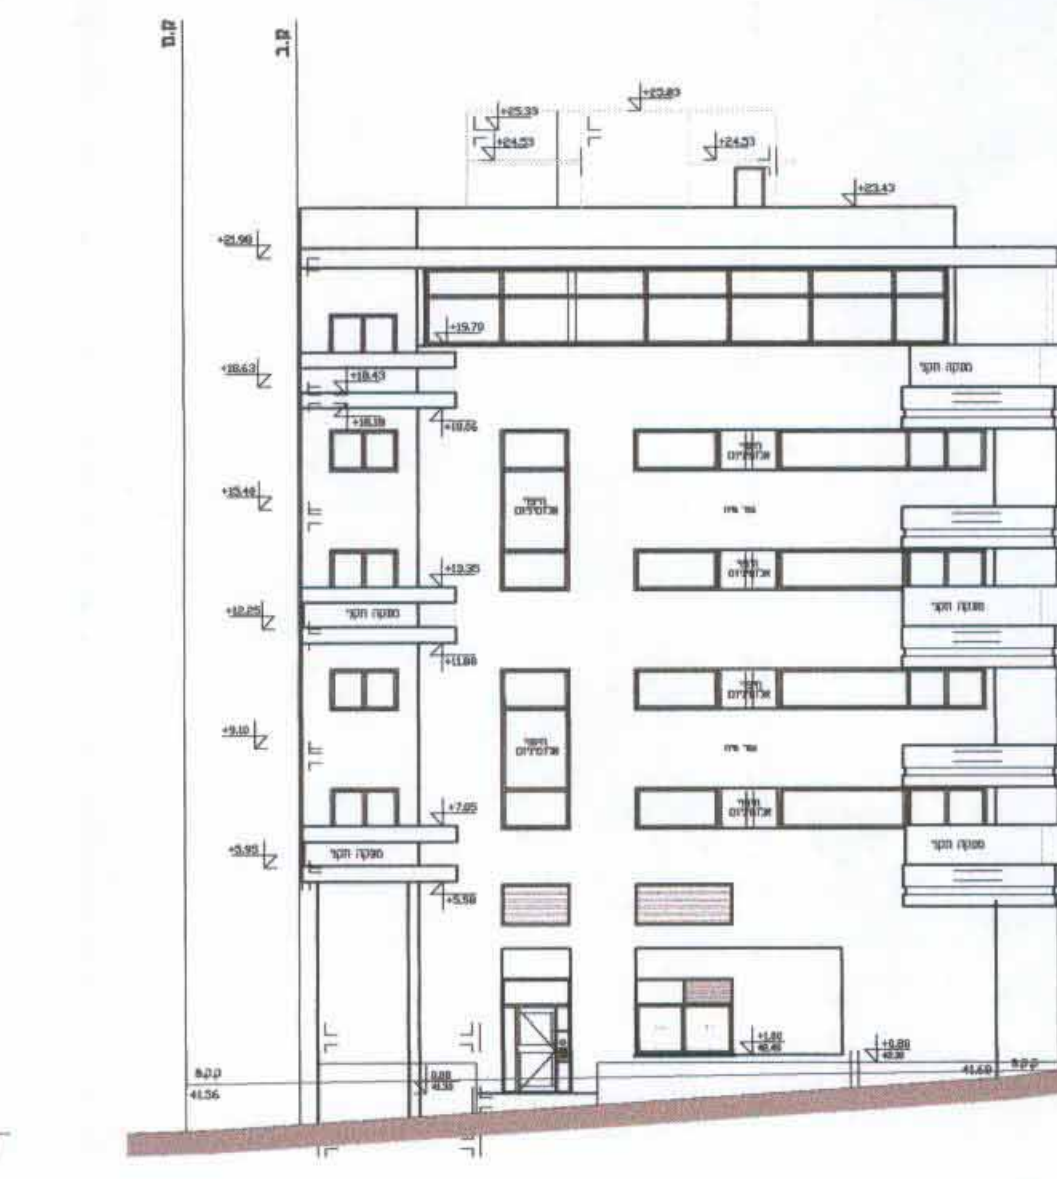

חזית צפונית קני"מ 1:100



חזית רח' גנסי



תכנית סביבה קני"מ 1:1250