


תכנית מס' בב/מק/3116
רח' דמשק אליעזר 41-43


נספח בינוי קני"מ : 1:100

2.10.10
תכנית מוקדמת בני 2

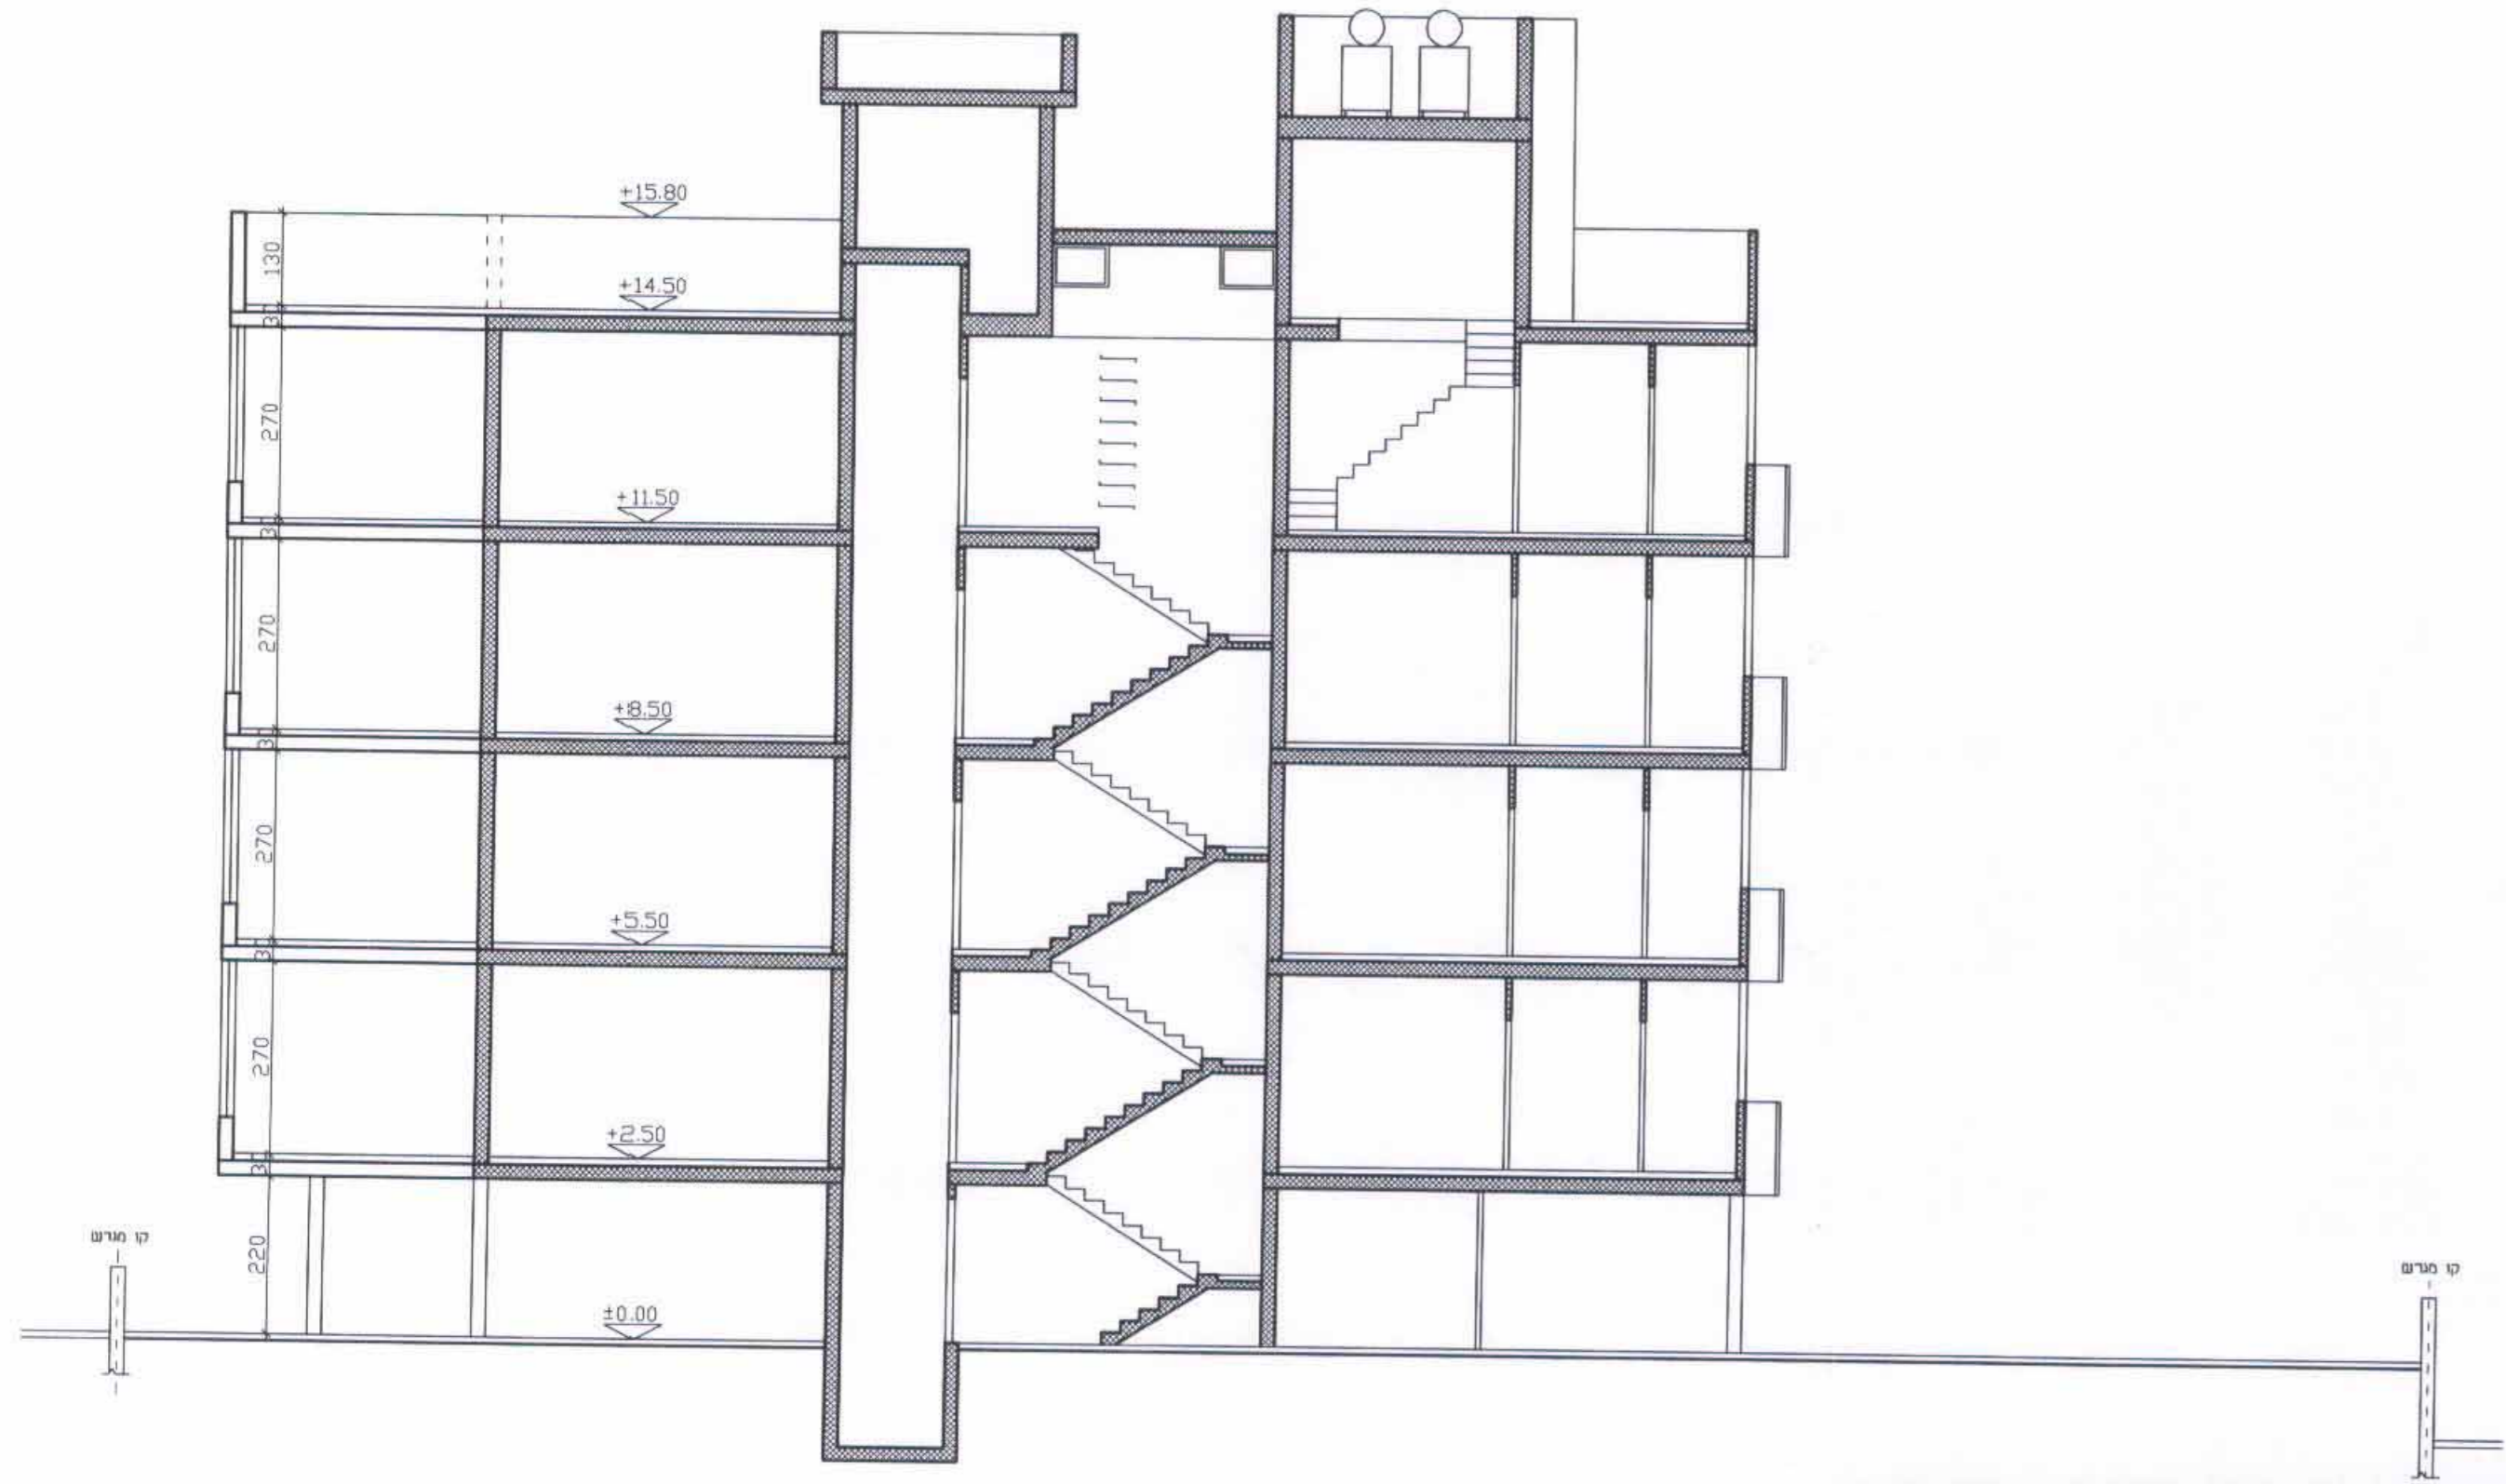

חתך א-א קני"מ 1:100

רחוב דמשק איינזר

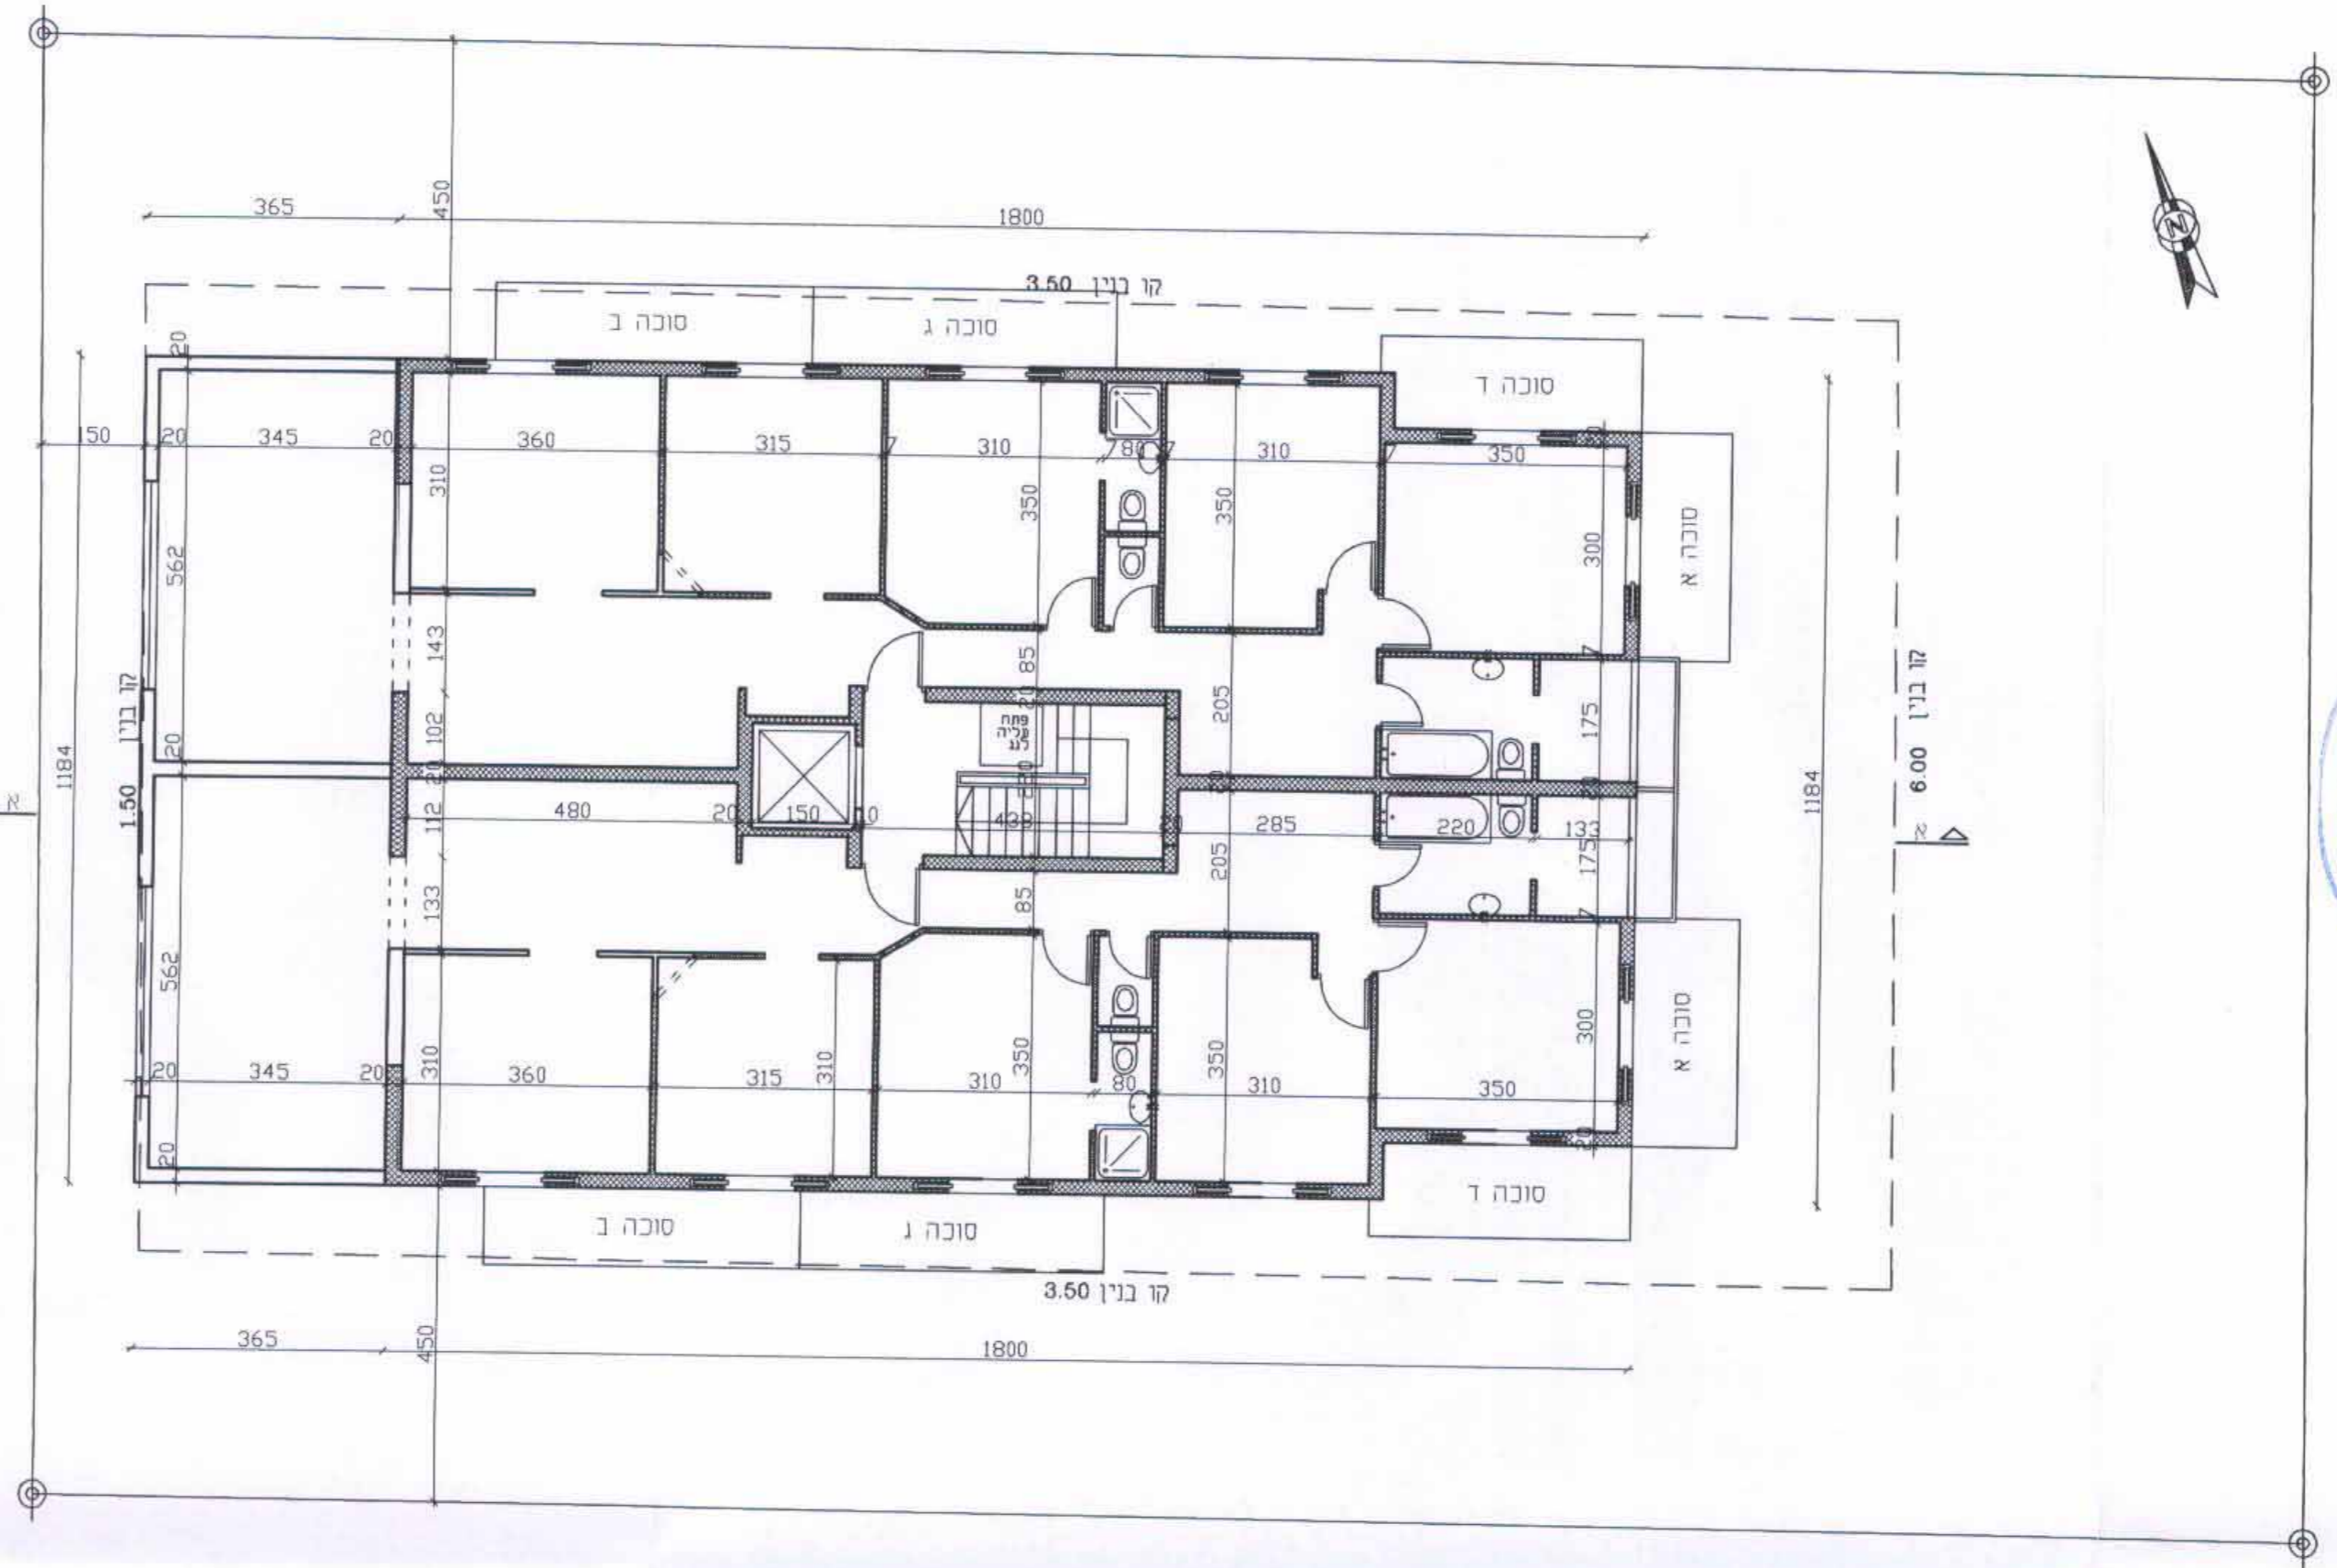

תכנית קומה שיפוטית קני"מ 1:100

הועדה המקומית לתכנון ולבניה בני ברק
החליטה לאשר להפקדה / לתת תוקף
לתכנית מס' בב/מק/3116
ביום 20.9.2010

הועדה המקומית לתכנון ולבניה בני ברק
החליטה לאשר להפקדה / לתת תוקף
לתכנית מס' בב/מק/3116
ביום 16.6.10

נספח בינוי

רח' דמשק אליעזר 41-43 ב"ב