

# תכנית מס' רג\1382

רח' השומר 15

## נספח בינוי

מחזור : תל - אביב יפ  
מרחב תכנון מקומי : רמת - גן  
רשות מקומית : רמת גן  
שטח התכנית : 525 מ"ר  
קנה מידה : 1 : 250

### חותמות מוסד התכנון :

הועדה המקומית לתכנון ולבניה-רמת-גן  
ת.ב.ע. מס' ר"ג 1382 תכנית מוקדמת  
מס' תכנון 264/תשס"א  
מס' תכנון 15 תשס"א  
בהתאם להחלטת הוועדה בישיבתה  
מס' 2022 מיום 16.12.09  
מתוקנת בהחלטת הוועדה המחוזית  
בישיבתה מס' 12109 מיום 12.1.09  
בישיבתה מס' 105 מיום 6.9.10  
בישיבתה מס' מיום  
מנהל הרשות  
10  
תאריך


מישור המנים מחוז תל-אביב  
עורך התכנון והבניה תשס"א - 1965  
אישור תכנית מס' רג\1382  
התכנית מאושרת מבח  
טעיף 108 (ג) לחוק  
ניגלה ארז  
תאריך 9.11.10

מילוי תנאים להפקדה מהדורה : 1 תאריך : 31.08.10

### שמות וזחתימות :

תאריך	חתימה	שם פרטי ומשפחה	שם רשות מקומית	שם ומס' תאגיד	שם רשות מקומית
31.08.10	עו"ד פלג גיא	היריח נ"י ש"י נ"י 29	296234	עו"ד פלג גיא	רמת גן
31.08.10	עו"ד פלג גיא	היריח נ"י ש"י נ"י 29	296234	עו"ד פלג גיא	רמת גן
31.08.10		דודא נודא	022802128		
31.08.10		דניאל שחר	057985095		
31.08.10		מנזל מלי	6821808		
31.08.10		מנזל שחון	564181		
31.08.10		רפי נודא	4829235		
31.08.10		אודי שאדה נוד	050587971		
31.08.10		שאל חפץ	6402543		
		מנזל מוסט מר 276			

שינוי משטח שירות לשטח עיקרי  
תוספת שטח עיקרי

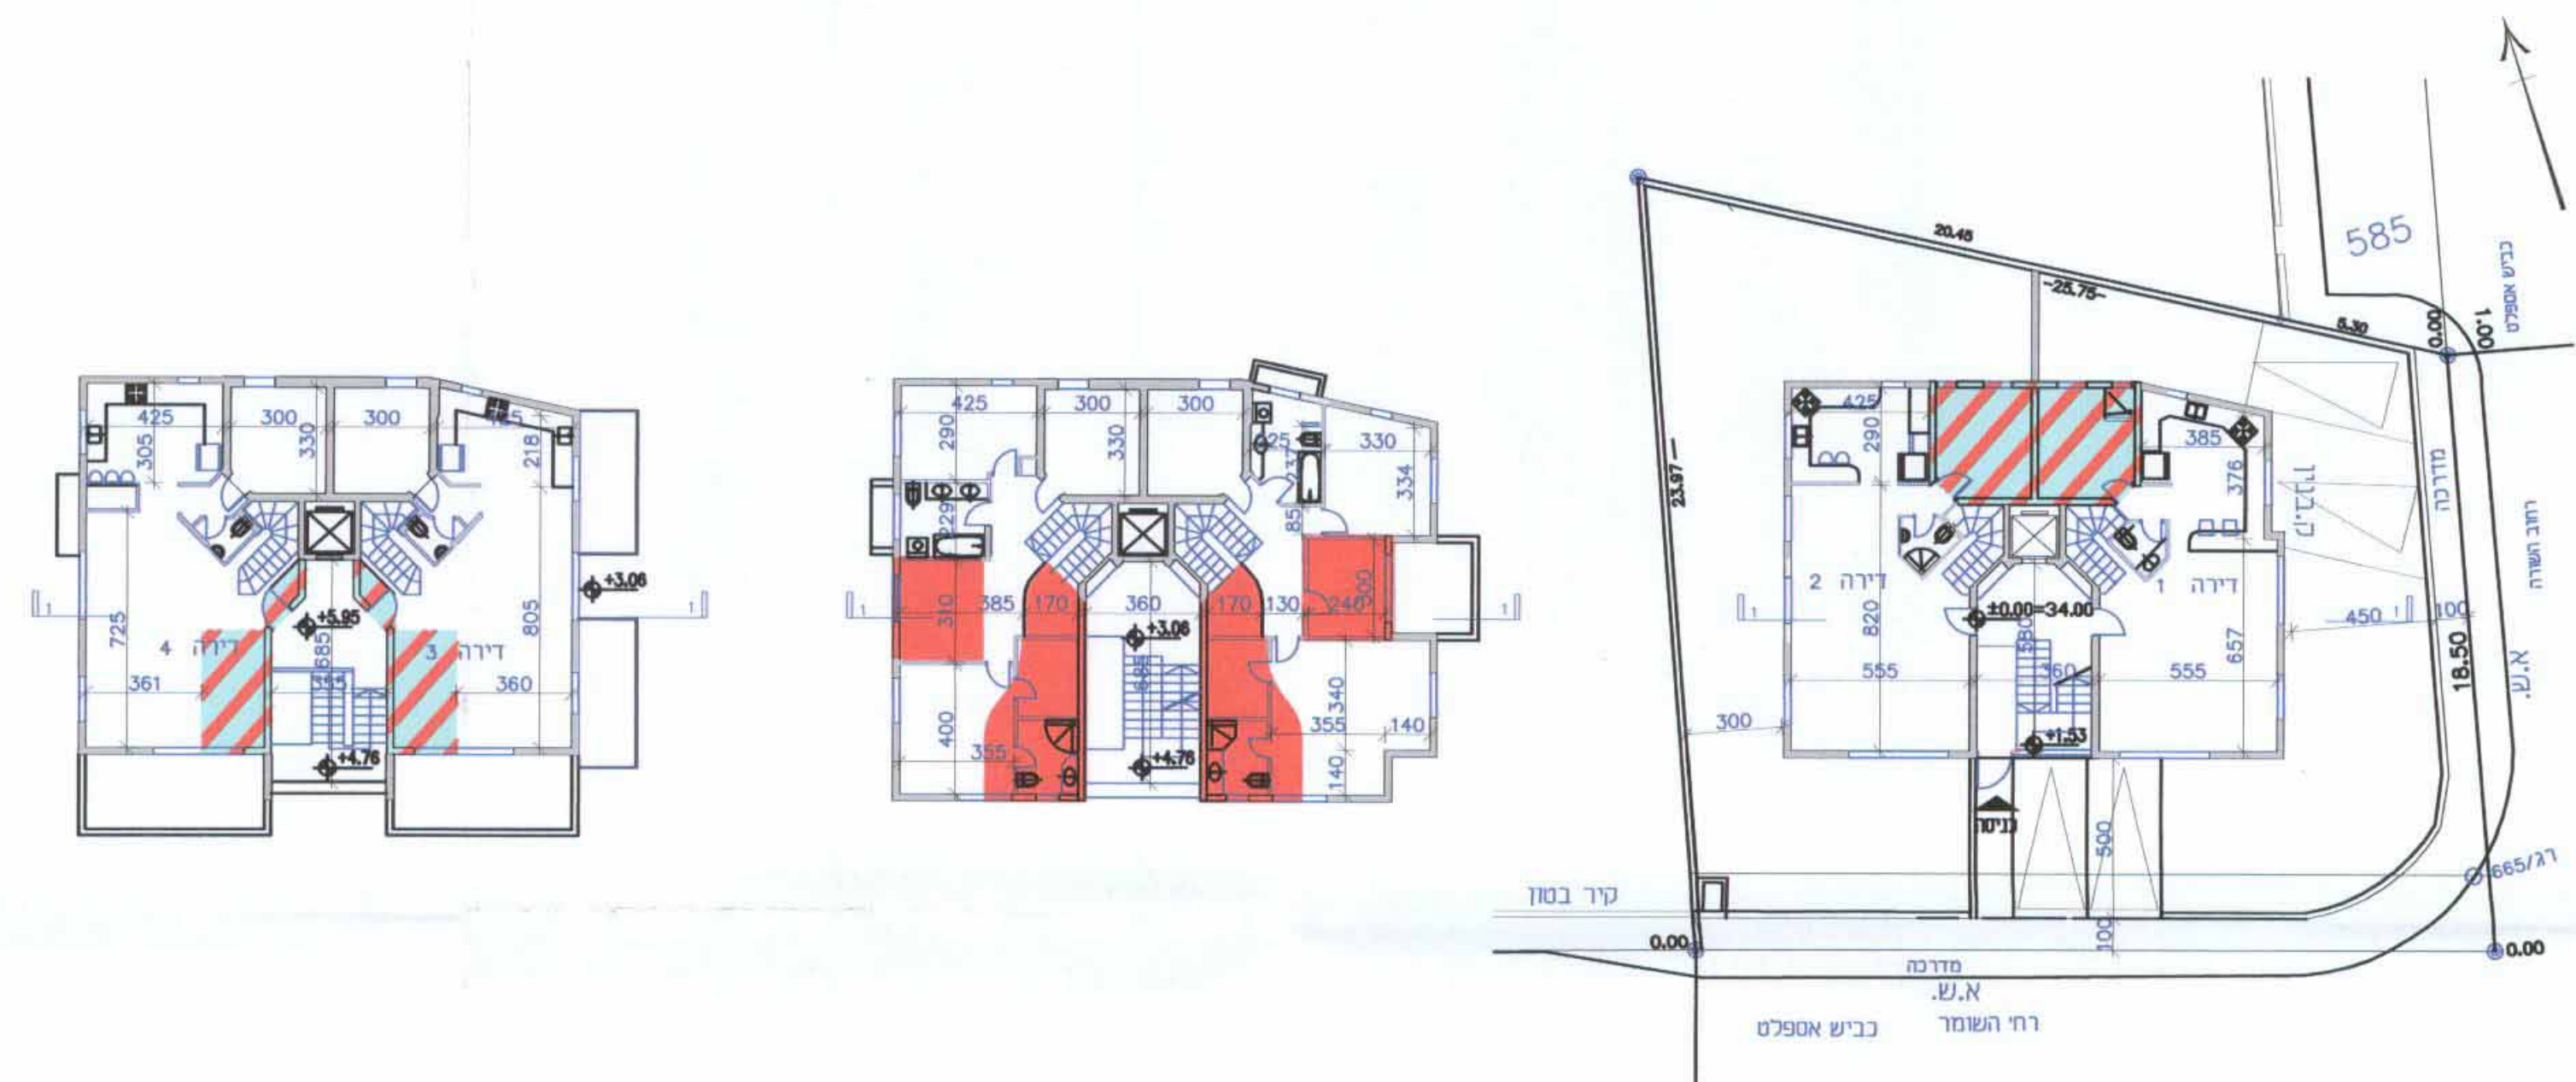


תכנית ק. שנייה 1:200

תכנית ק. ראשונה 1:200

תכנית ק. קרקע 1:200



חתך 1-1 1:200

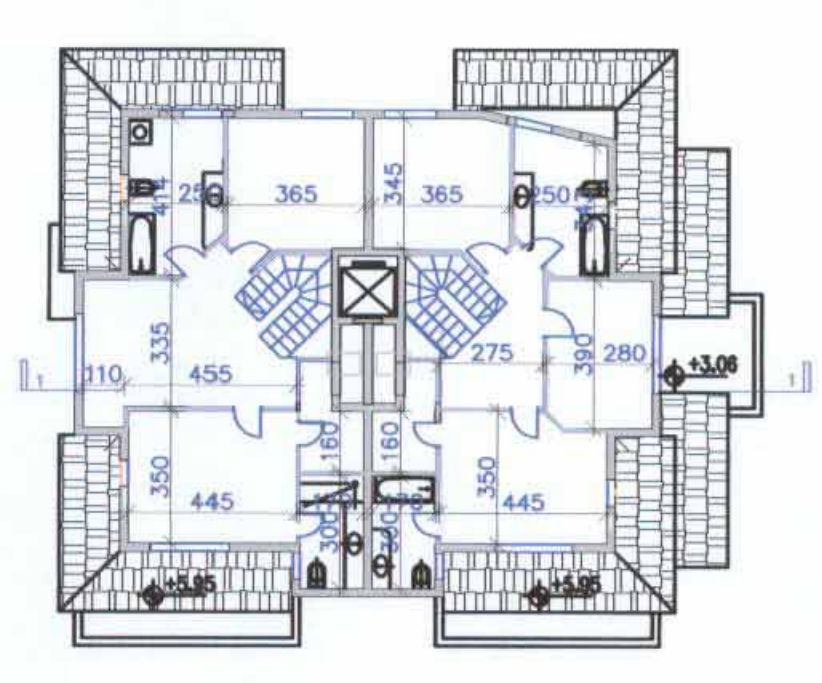

תכנית חזל הג 1:200